


PIANTA PIANO TERRA - SCALA 1:100



LEGENDA

- AREA NON INTERESSATA DALL'AZIENDA BAR BOCCIODROMO
- AREA COSTITUENTE L'AZIENDA BAR BOCCIODROMO
- PERTINENZE ESTERNE AZIENDA BAR BOCCIODROMO
- PARTI COMUNI

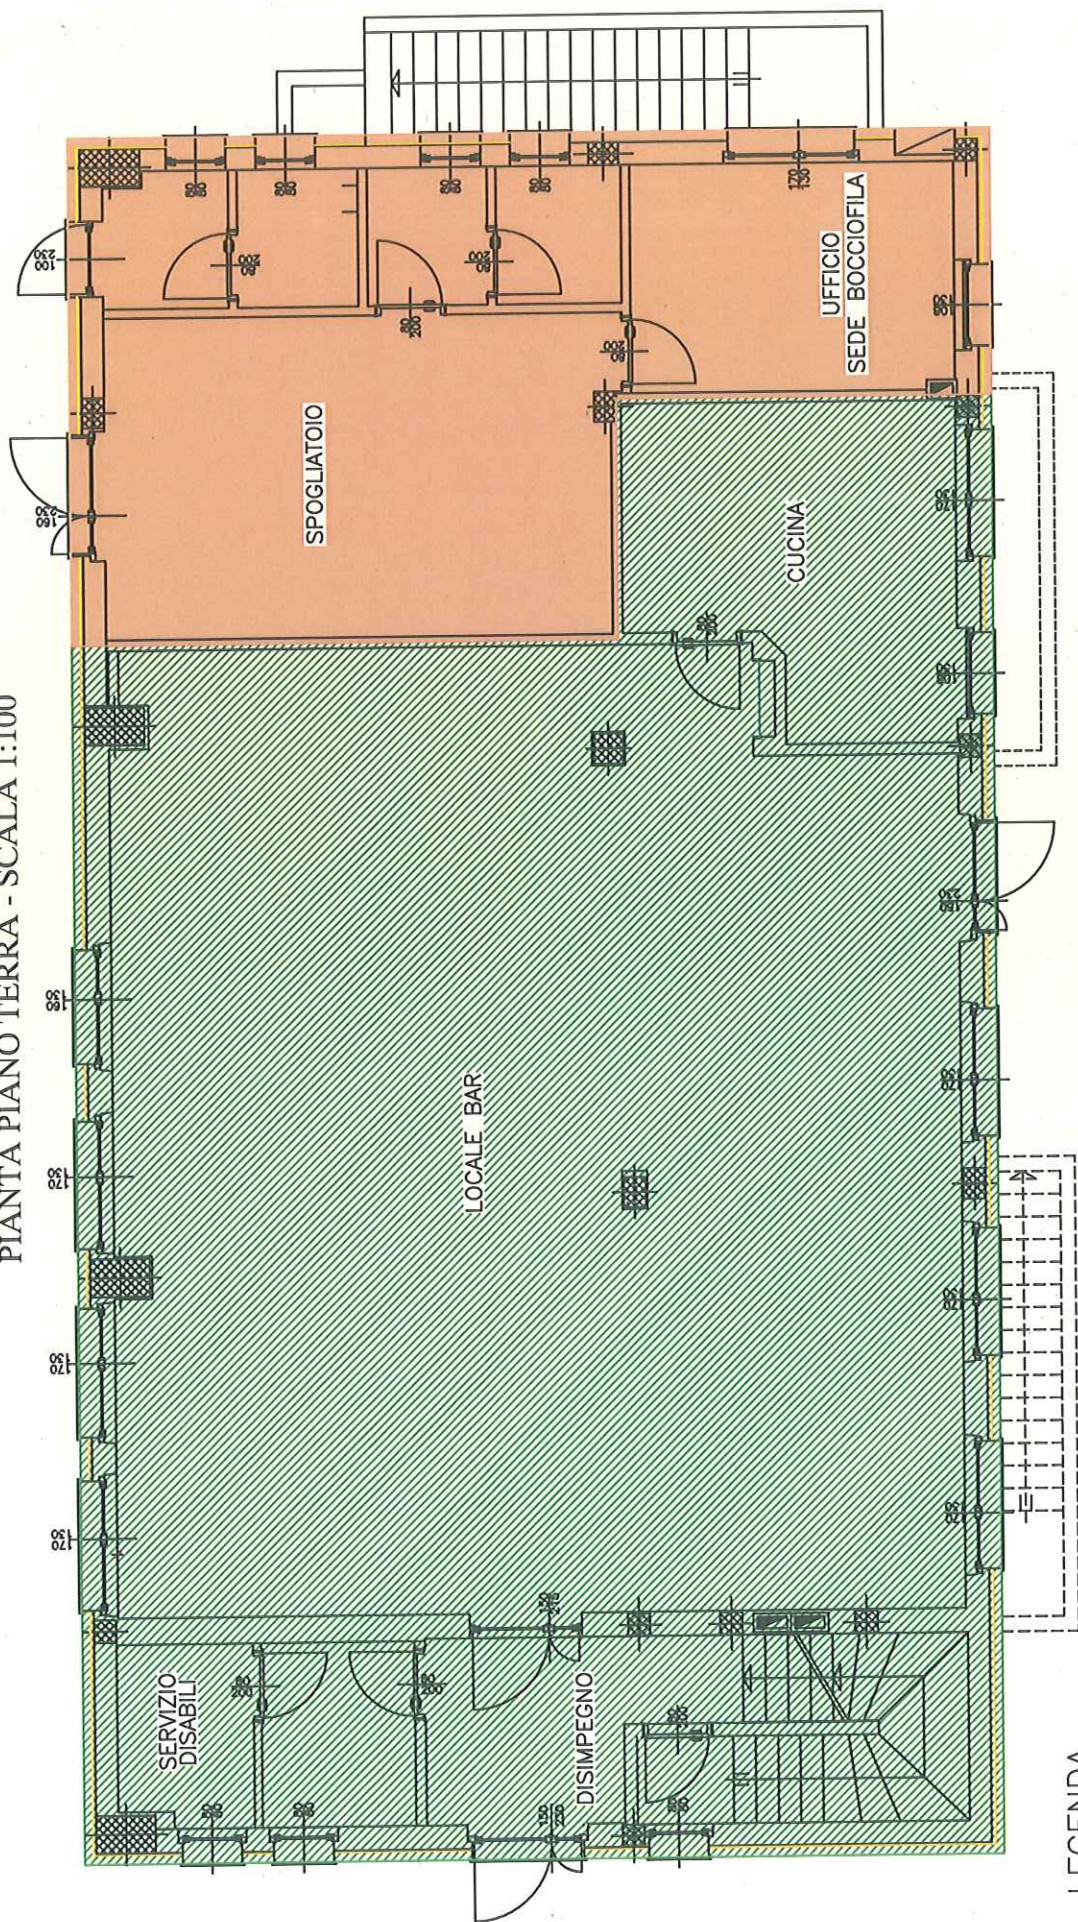

IL TECNICO COMUNALE
Gosetti geom. Mauro

Mauro Gosetti

[illegible]

	AREA NON INTERESSATA DALL'AZIENDA BAR BOCCIODROMO
	AREA COSTITUENTE L'AZIENDA BAR BOCCIODROMO
	PERTINENZE ESTERNE AZIENDA BAR BOCCIODROMO
	PARTI COMUNI

IL TECNICO COMUNALE
Gosetti geom. Mauro

Elizabeth

