
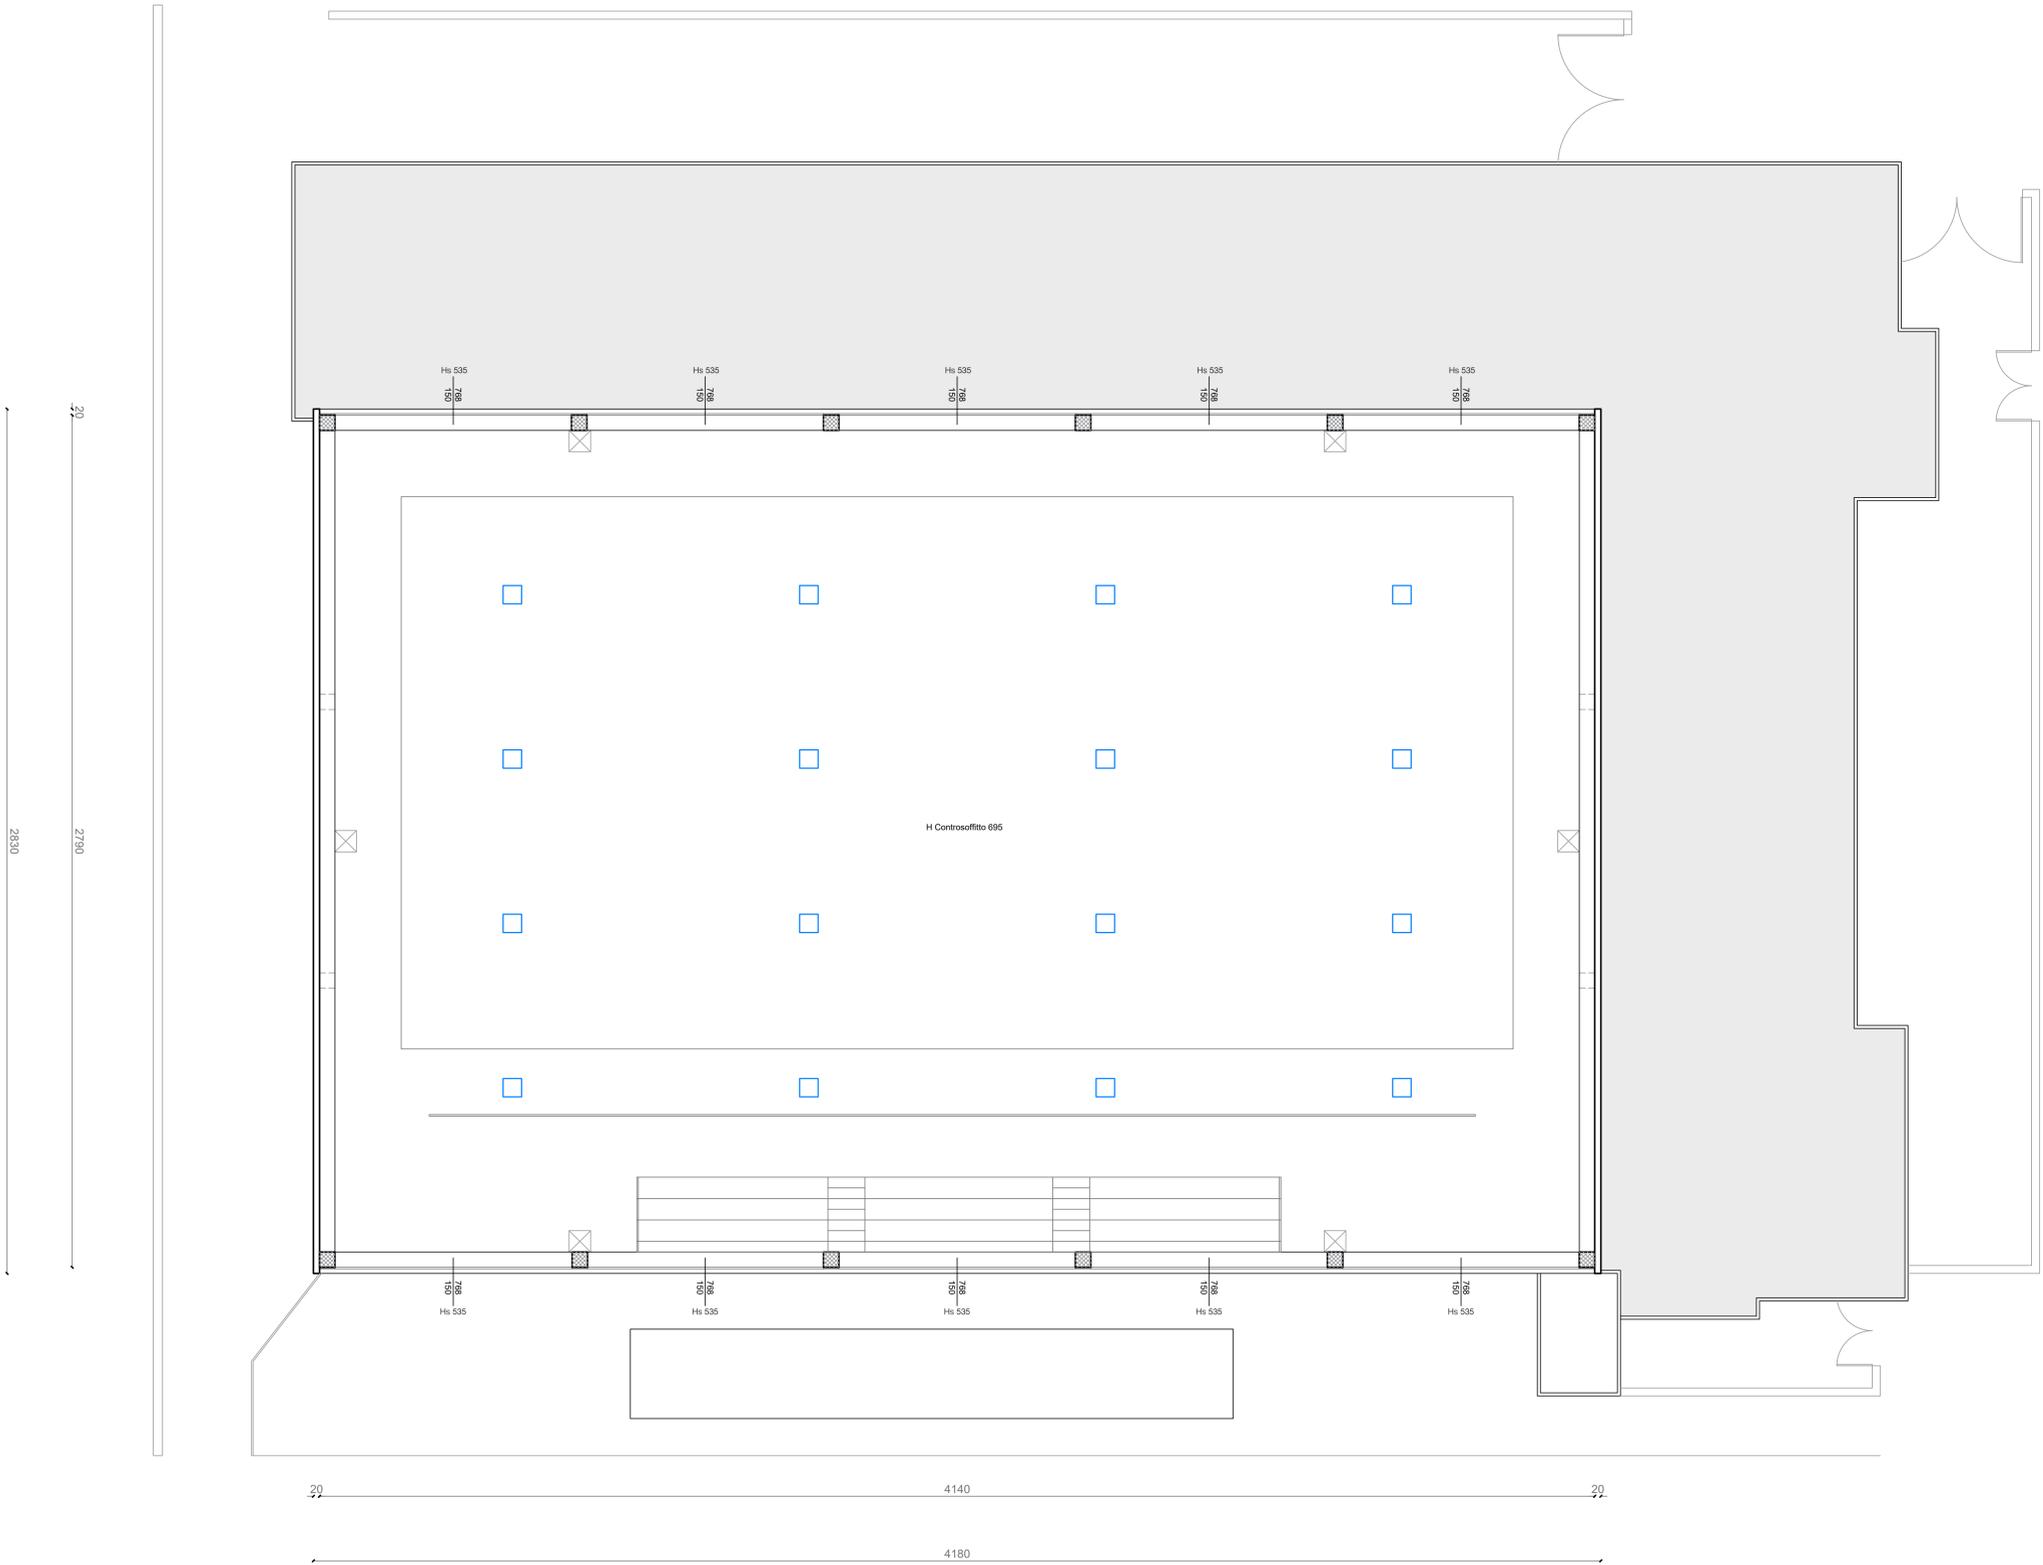


STATO DI FATTO

LEGENDA

- Radiatori esistenti
- Corpi illuminanti esistenti
- ⊠ Lampade di emergenza
- ⊠ Ventilconvettori

SEZIONE H 570

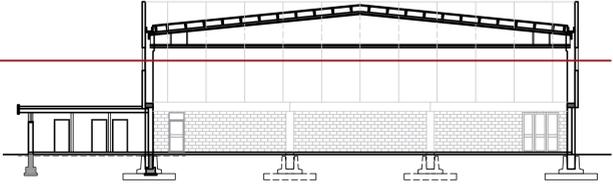

PIANTA PIANO TERRA E COPERTURA: PIANO DI SEZIONE H 570 Scala 1:100

COMUNE DI ALBAREDO D'ADIGE
PROVINCIA DI VERONA

OGGETTO
MIGLIORAMENTO SISMICO DEL PALAZZETTO DELLO SPORT

Proprietà
Comune di Albaredo d'Adige
Piazza Vittorio Emanuele, 1 - 37041 Albaredo d'Adige (VR)

Committente
Comune di Albaredo d'Adige
Piazza Vittorio Emanuele, 1 - 37041 Albaredo d'Adige (VR)

Fase
PROGETTO ESECUTIVO

Direttore
STATO DI FATTO
Pianta h 570 cm

N. Elaborato
TAV.03

Scala
1:100

Data
maggio 2023
aggiornamento febbraio 2025

ING. CLAUDIO FACCIO
Via Peuerbach, 23/4 - 36034 Malo (VI)
☎ 0445 580394 - fax 0445 584035
info@studiodfaccio.it - claudio.faccio@ingpec.eu



Ing. Claudio Faccio

Coord. pratica Responsabile Collaboratori

Ing. Claudio Faccio

File N° progressivo elaborato