




PROGETTO LAVORI DI MESSA IN
SICUREZZA CONTROSOFFITTI
SCUOLA PRIMARIA "BRUNO ROGHI"
DI PIAZZA NASCIMBENI

TAV. 1	PROGETTO ESECUTIVO
COSTO INTERVENTI	COMPLESSIVO: € 129.087,23
PROGETTISTA	GOBBI ING. LAURO Studio G. & B. Cerea
Il Responsabile del Procedimento	Dott. Antonio Pietro Comunian
Data	Giugno 2021
Il Progettista	


ESTRATTO DI MAPPA
scale 1:2000
Comune di Sanguinetto
Fog. 2 m.n. 798



CONTROSOFFITTI A MEMBRANA - Resistenza al fuoco: EI 60 (a--b)

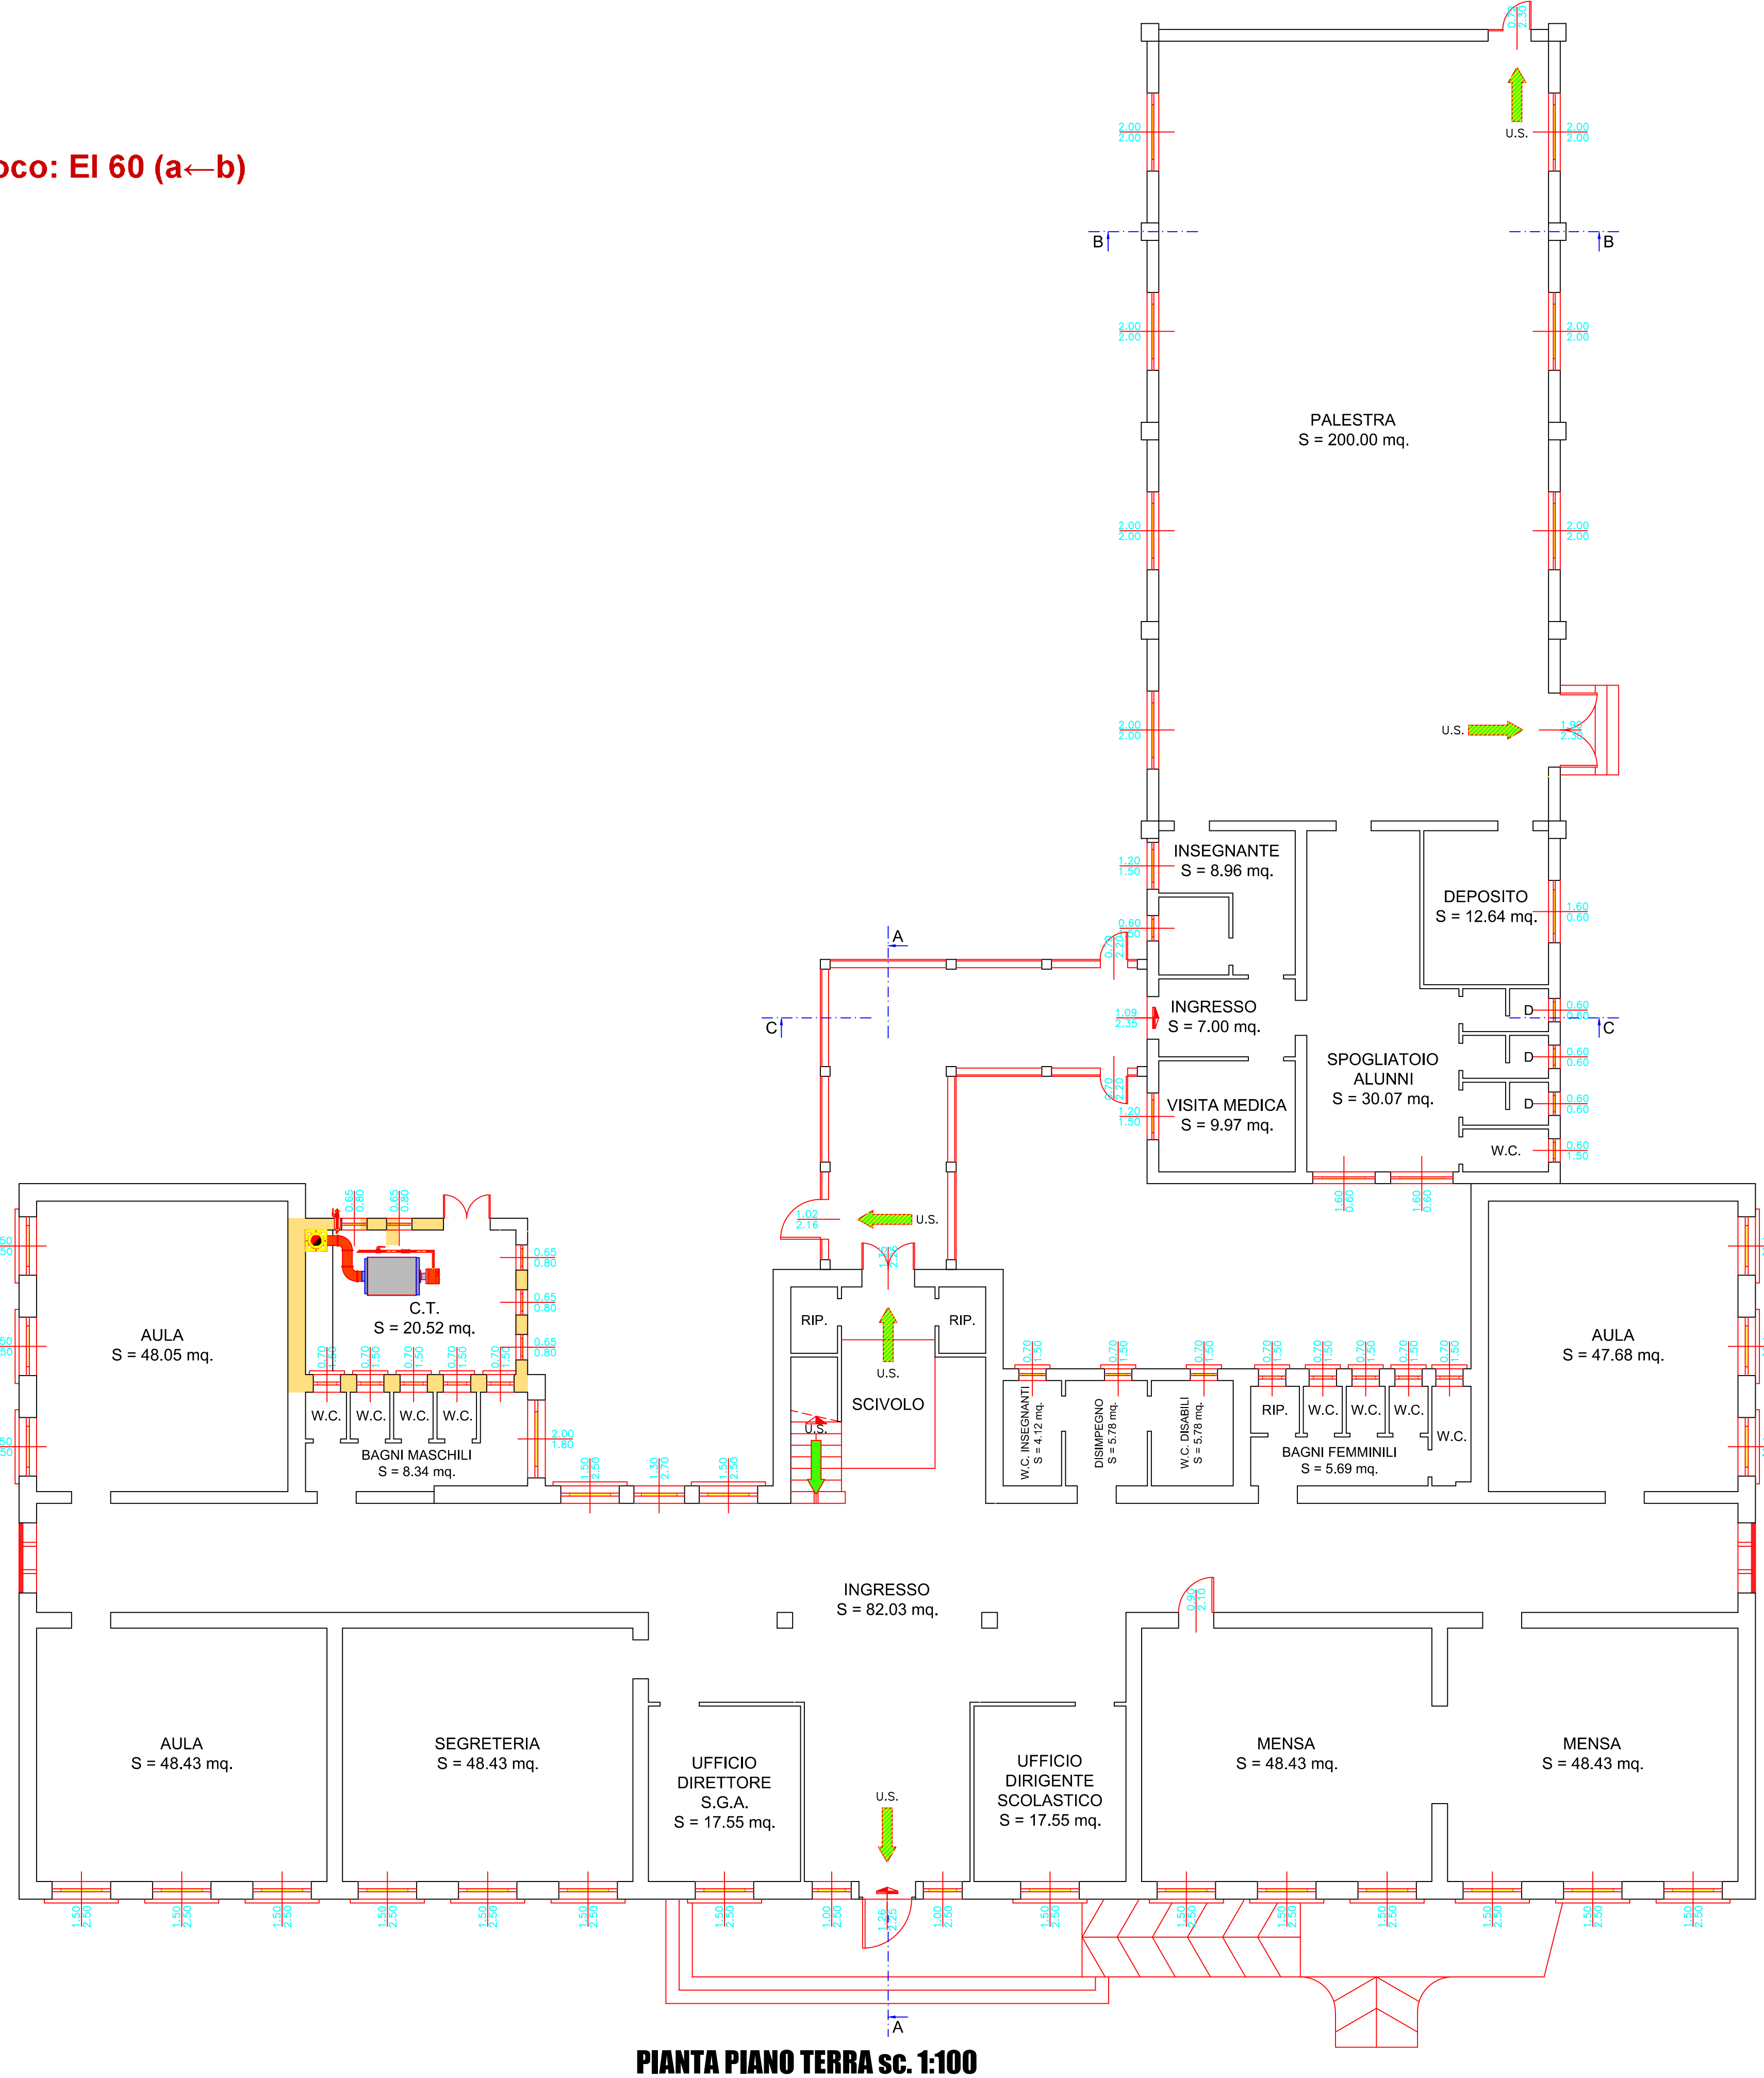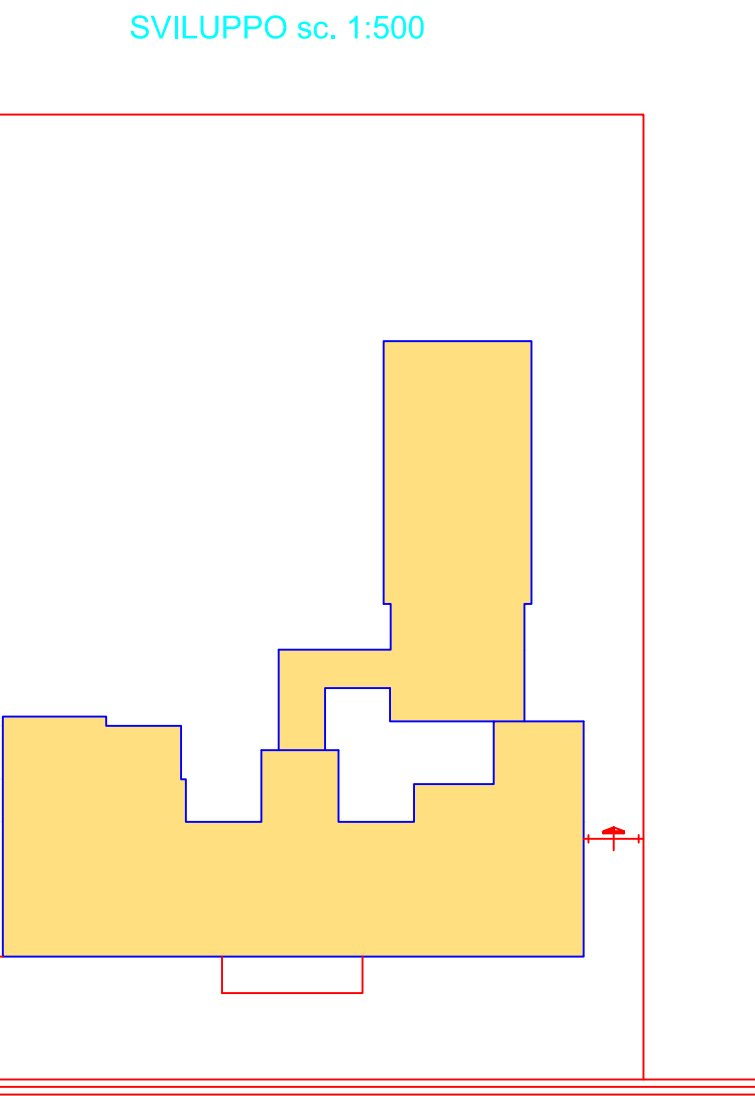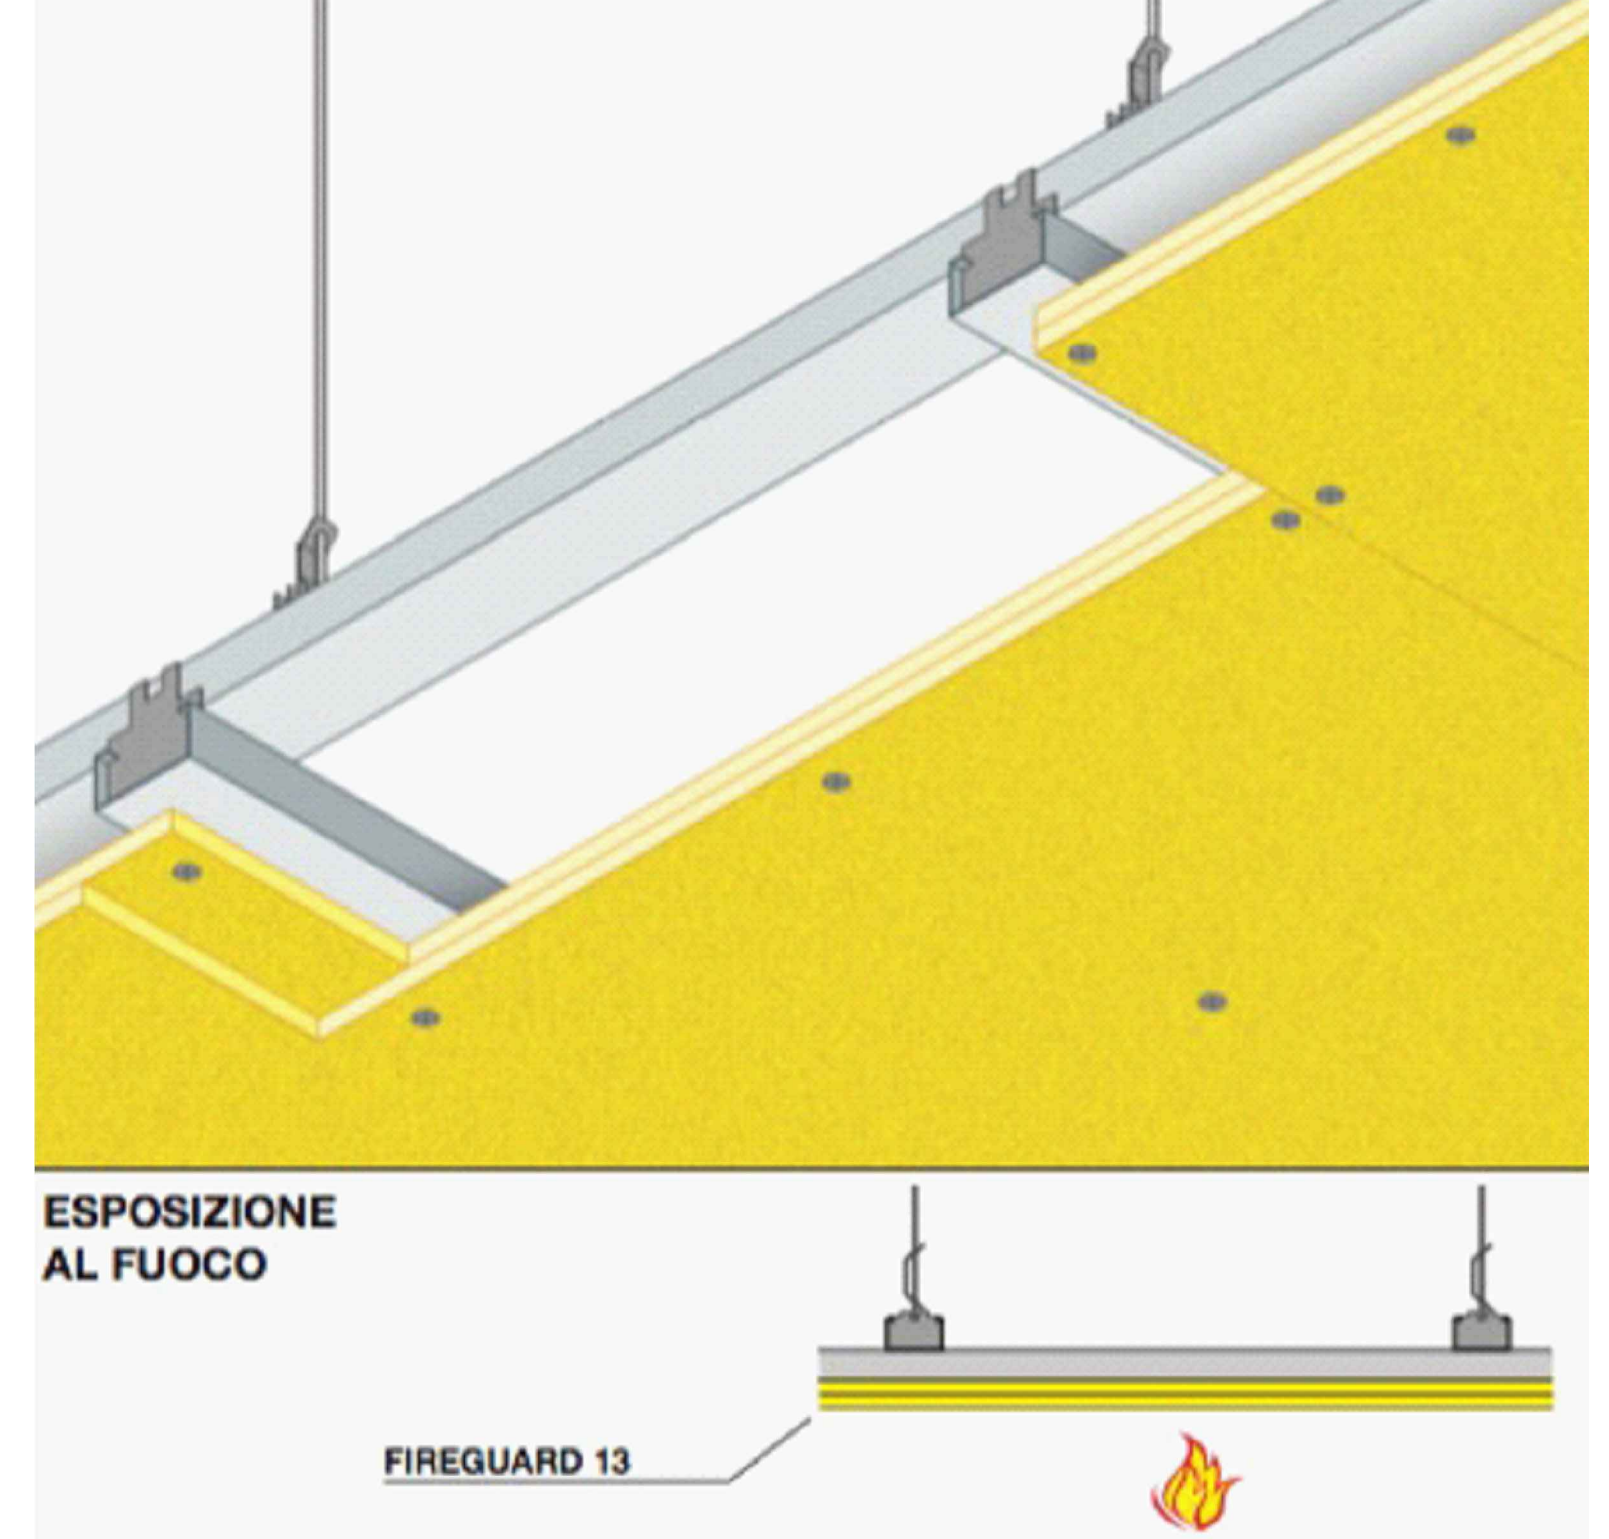


PIANTA PIANO TERRA sc. 1:100

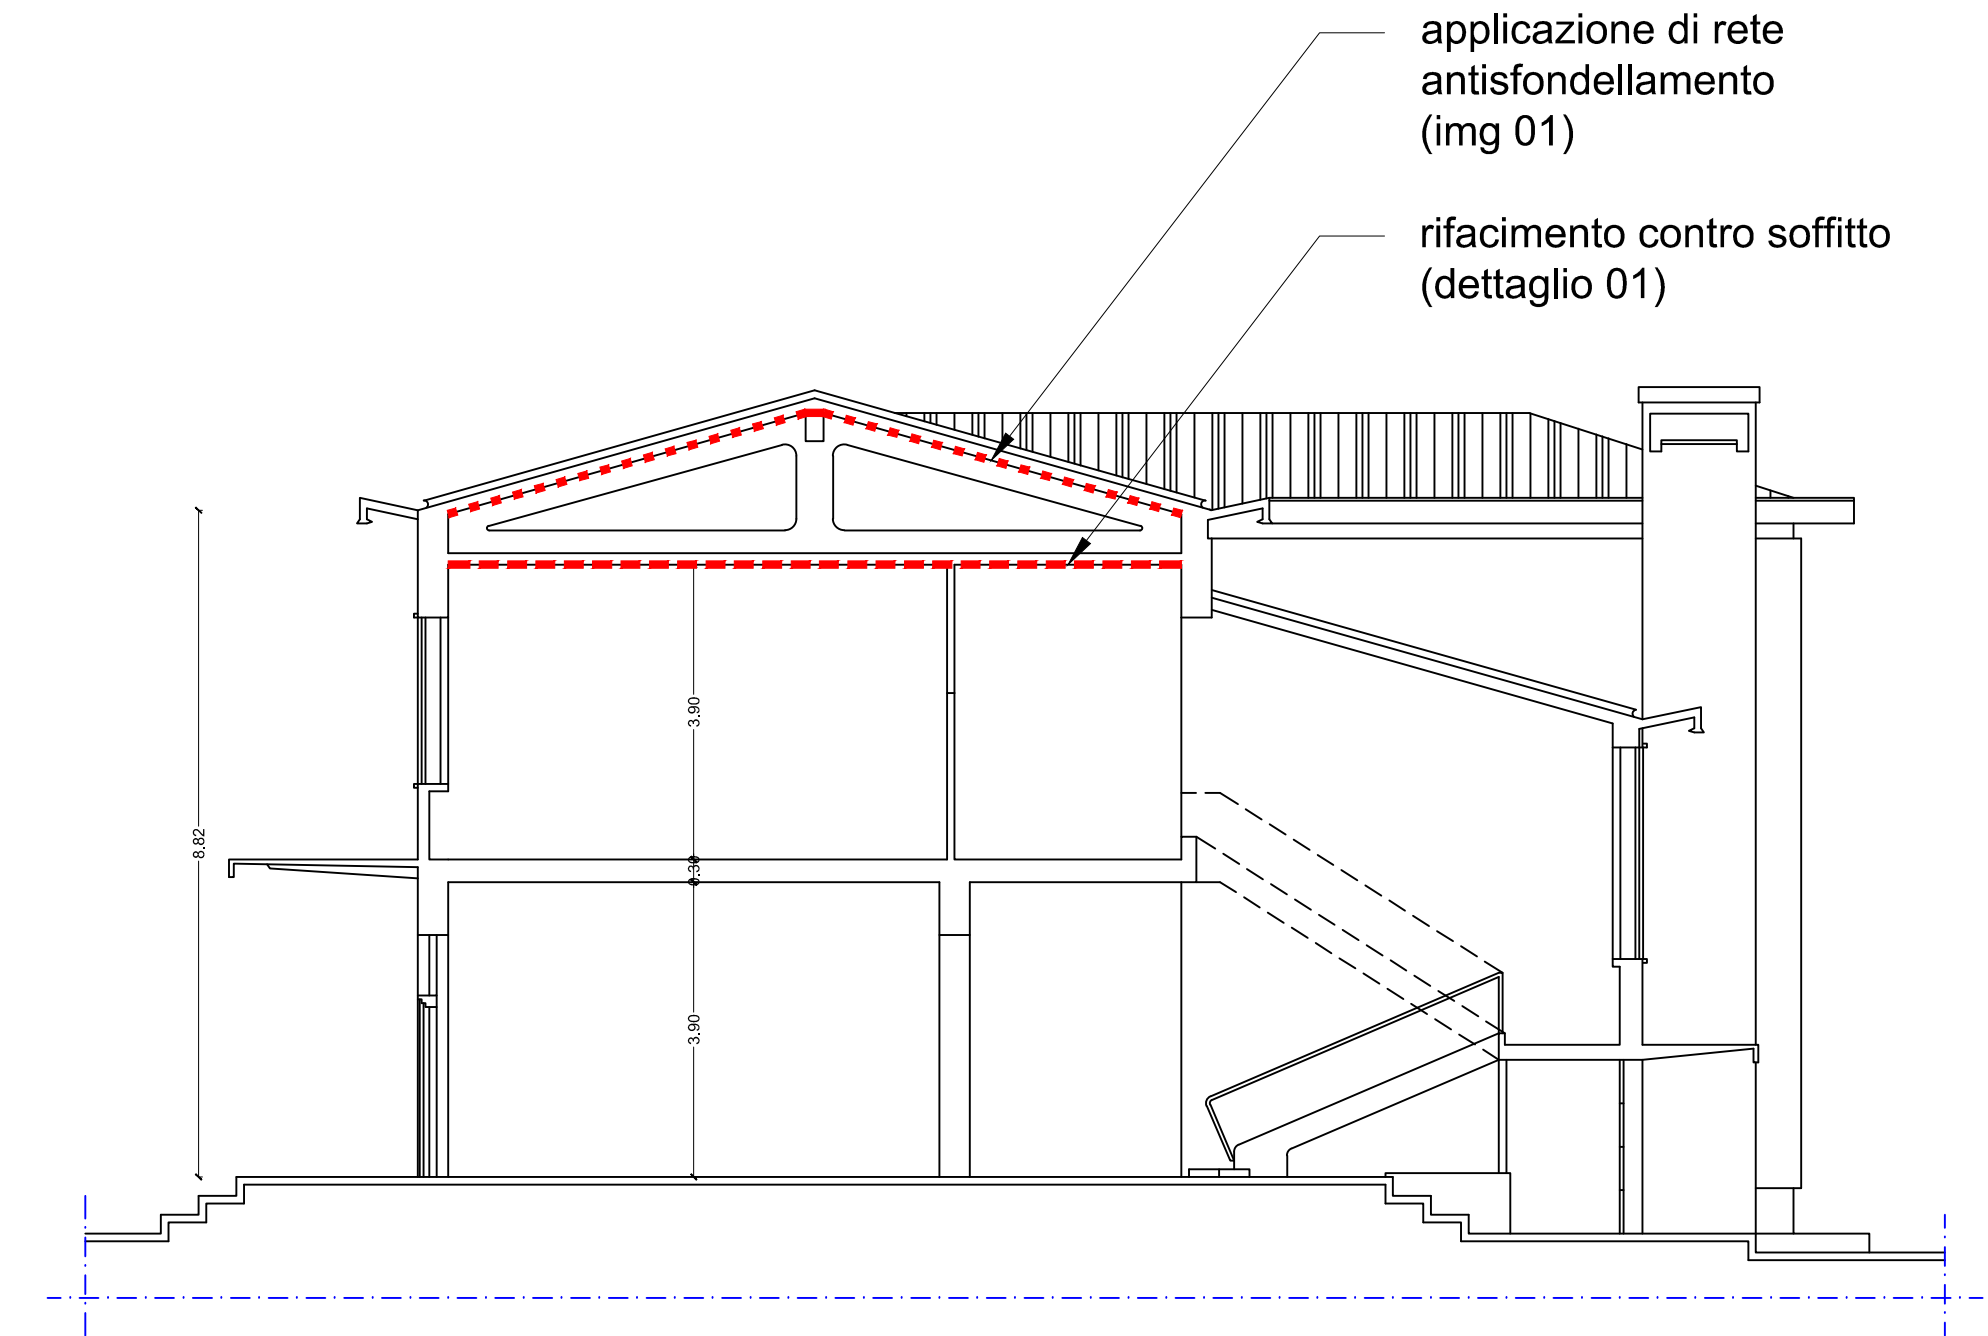


SEZIONE A-A sc. 1:100

rifacimento controsoffitto

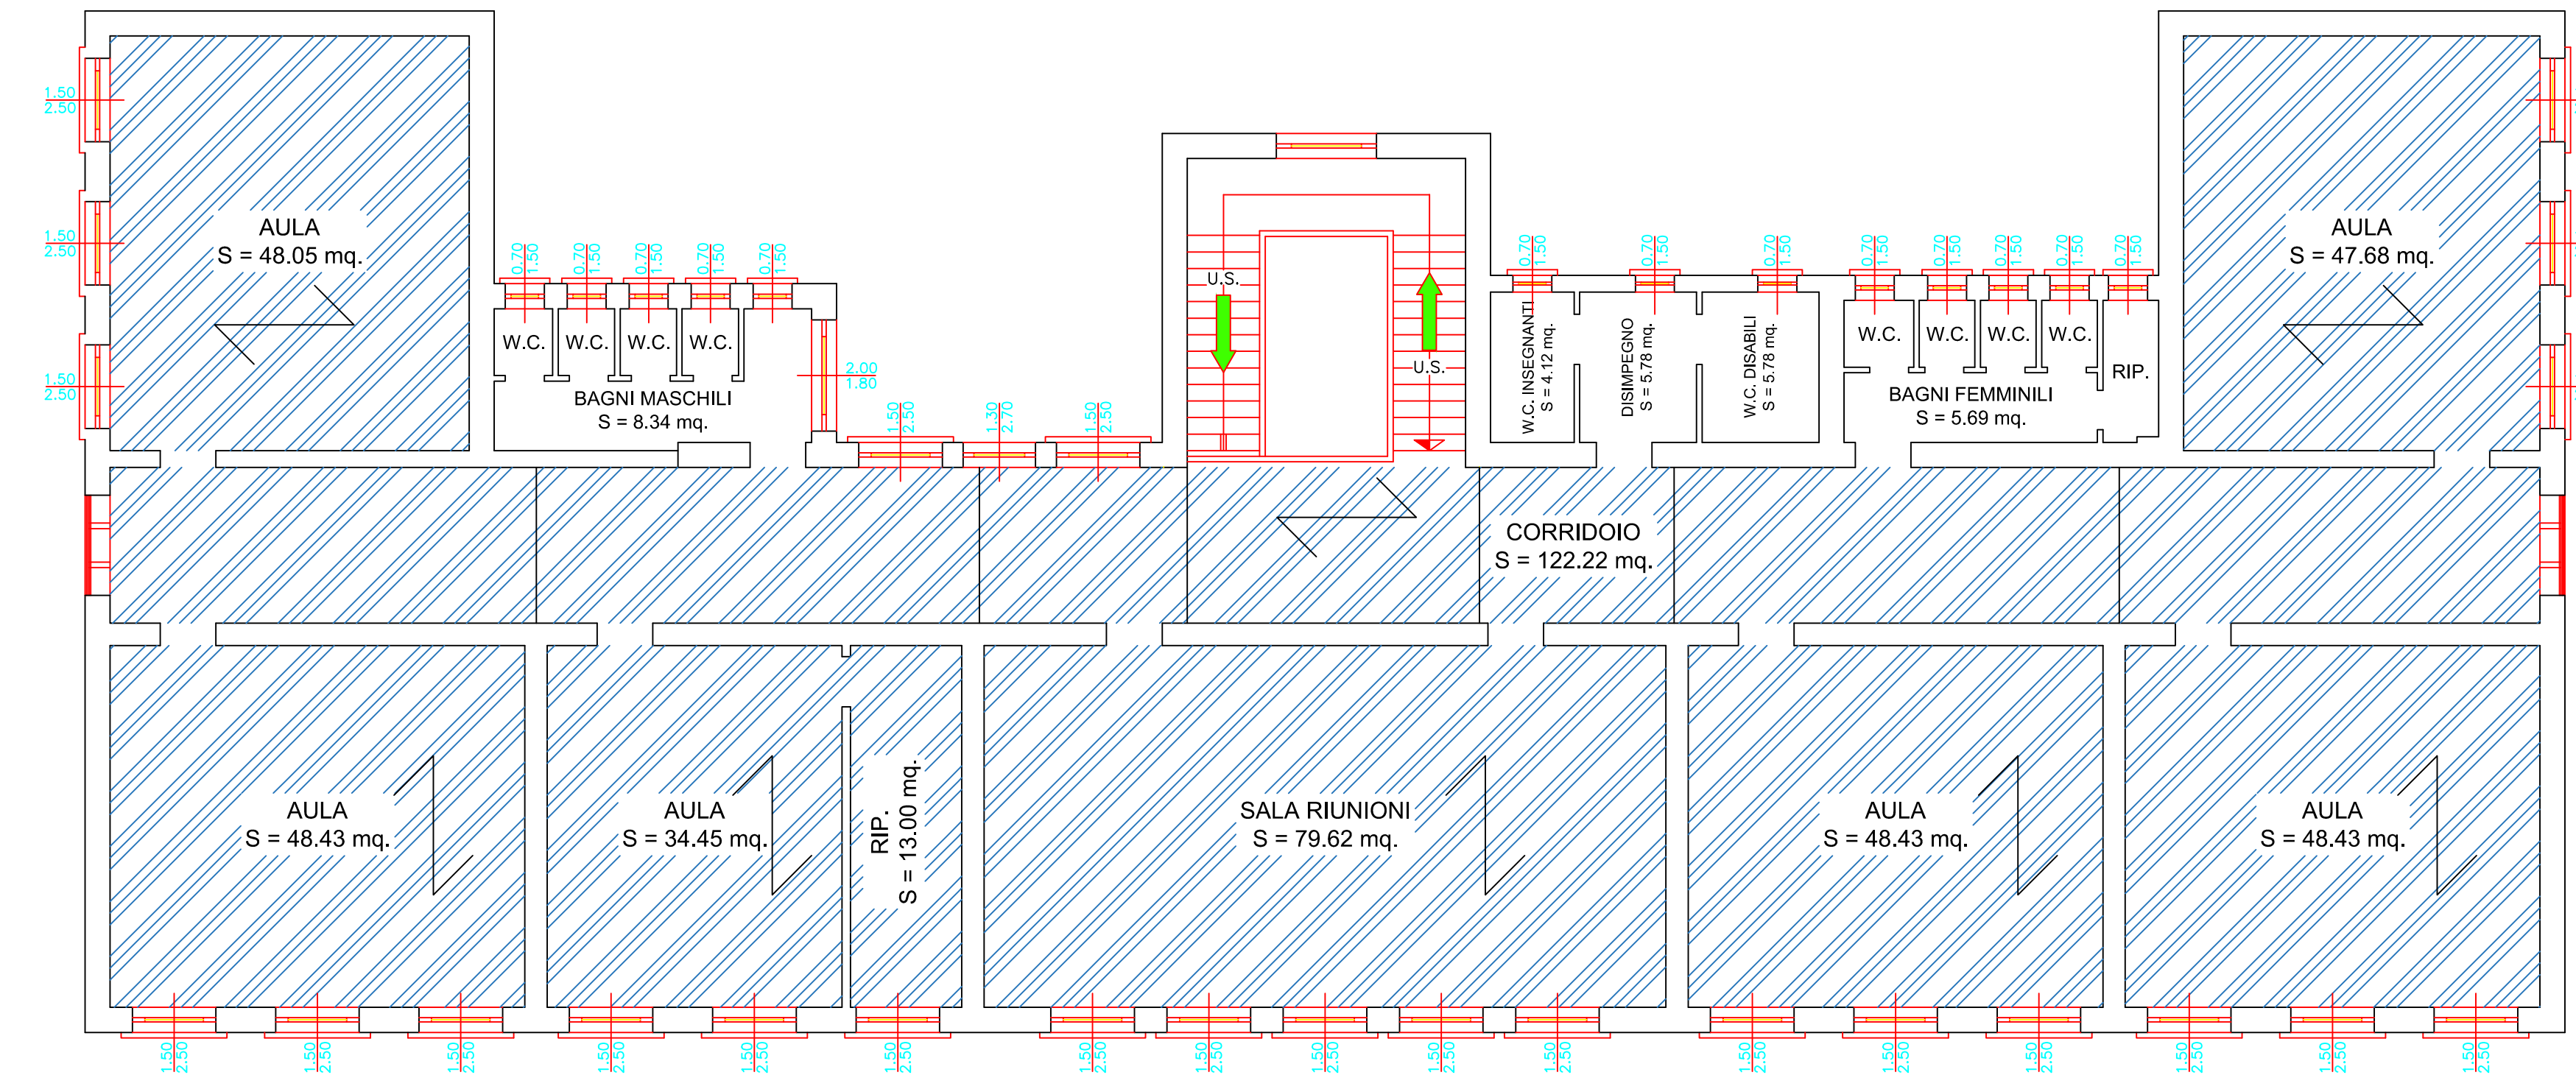


PIANTA PIANO PRIMO sc. 1:100

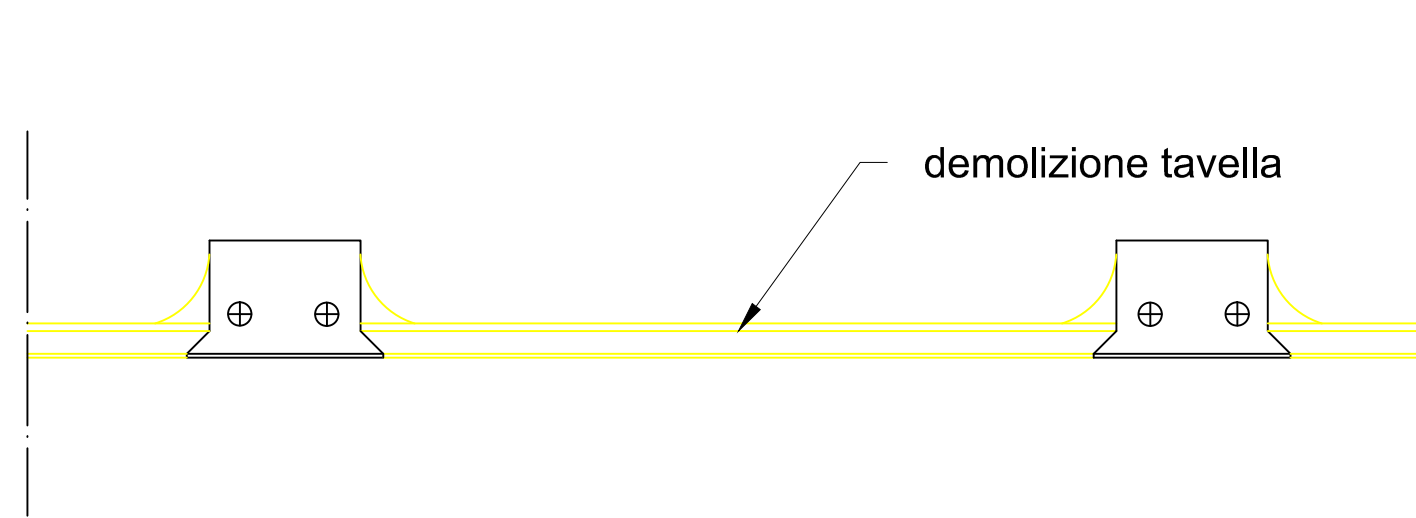


DETTAGLIO SOLAIO STATO ATTUALE sc. 1:10


DA COSTRUIRE
DA DEMOLIRE

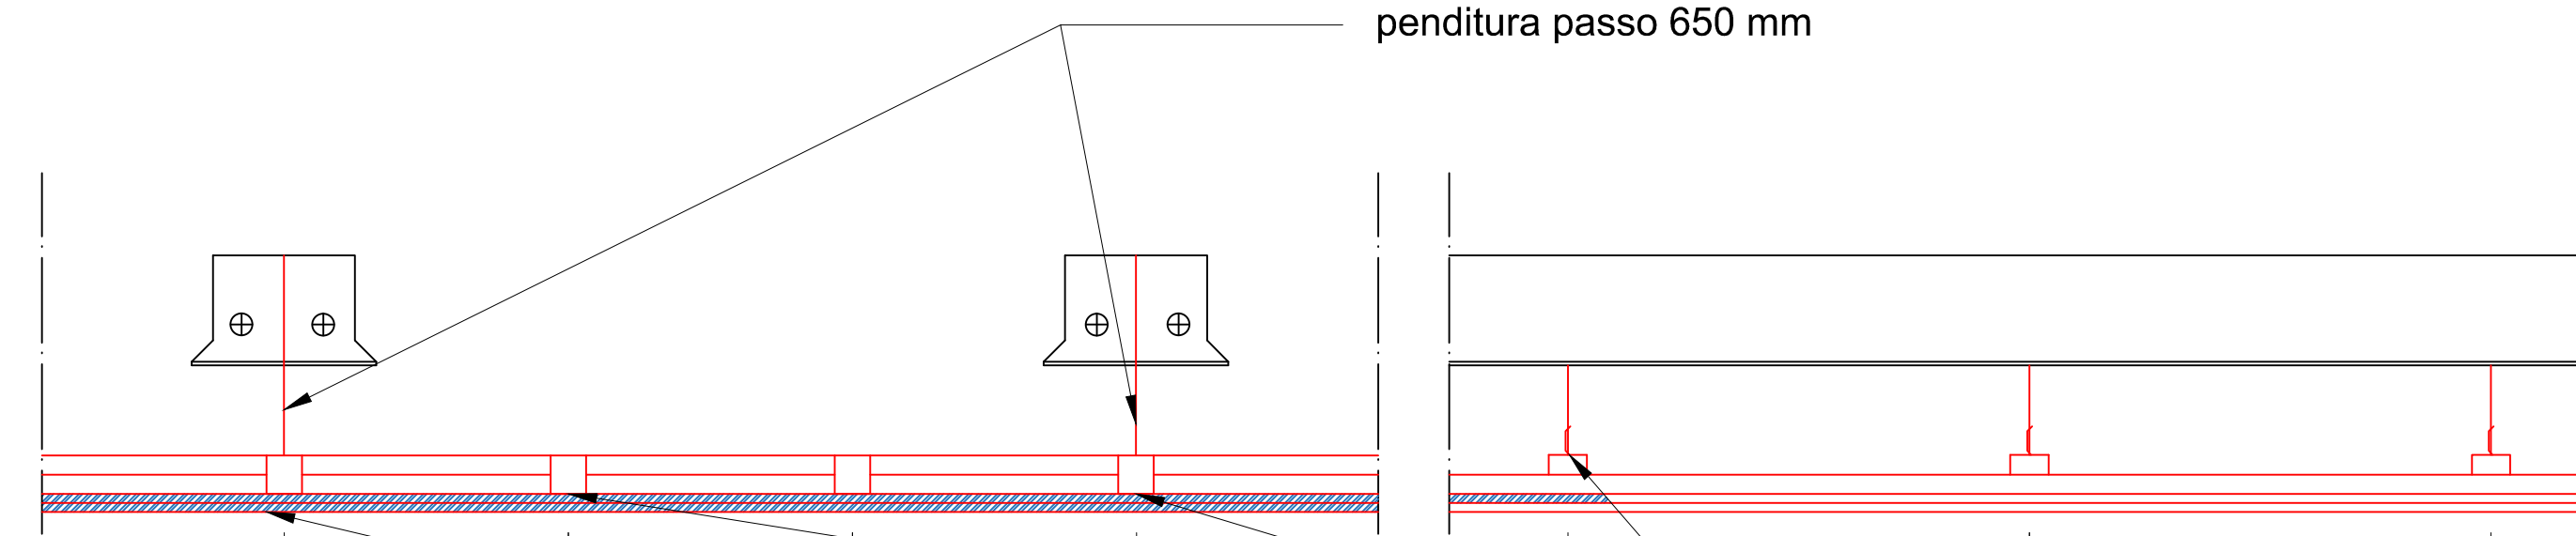


DETTAGLIO 01 SOLAIO STATO PROGETTO sc. 1:10

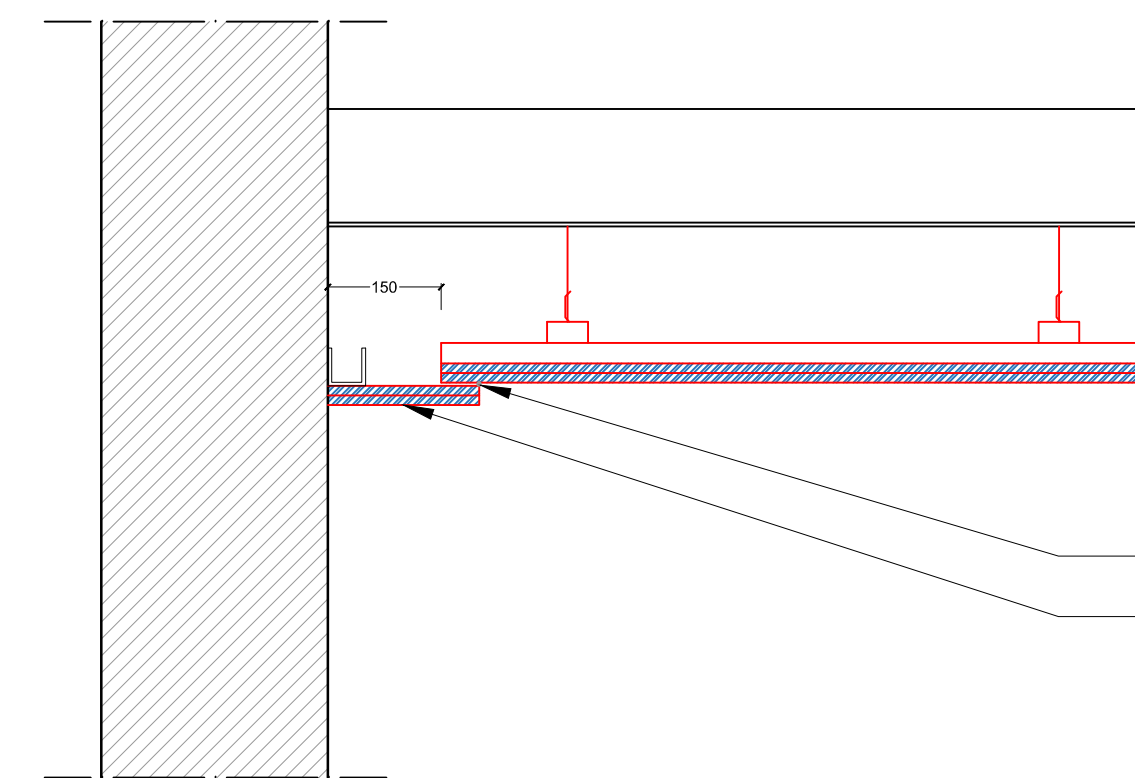

DETTAGLIO GIUNTO PERIMETRALE PARETE sc. 1:10

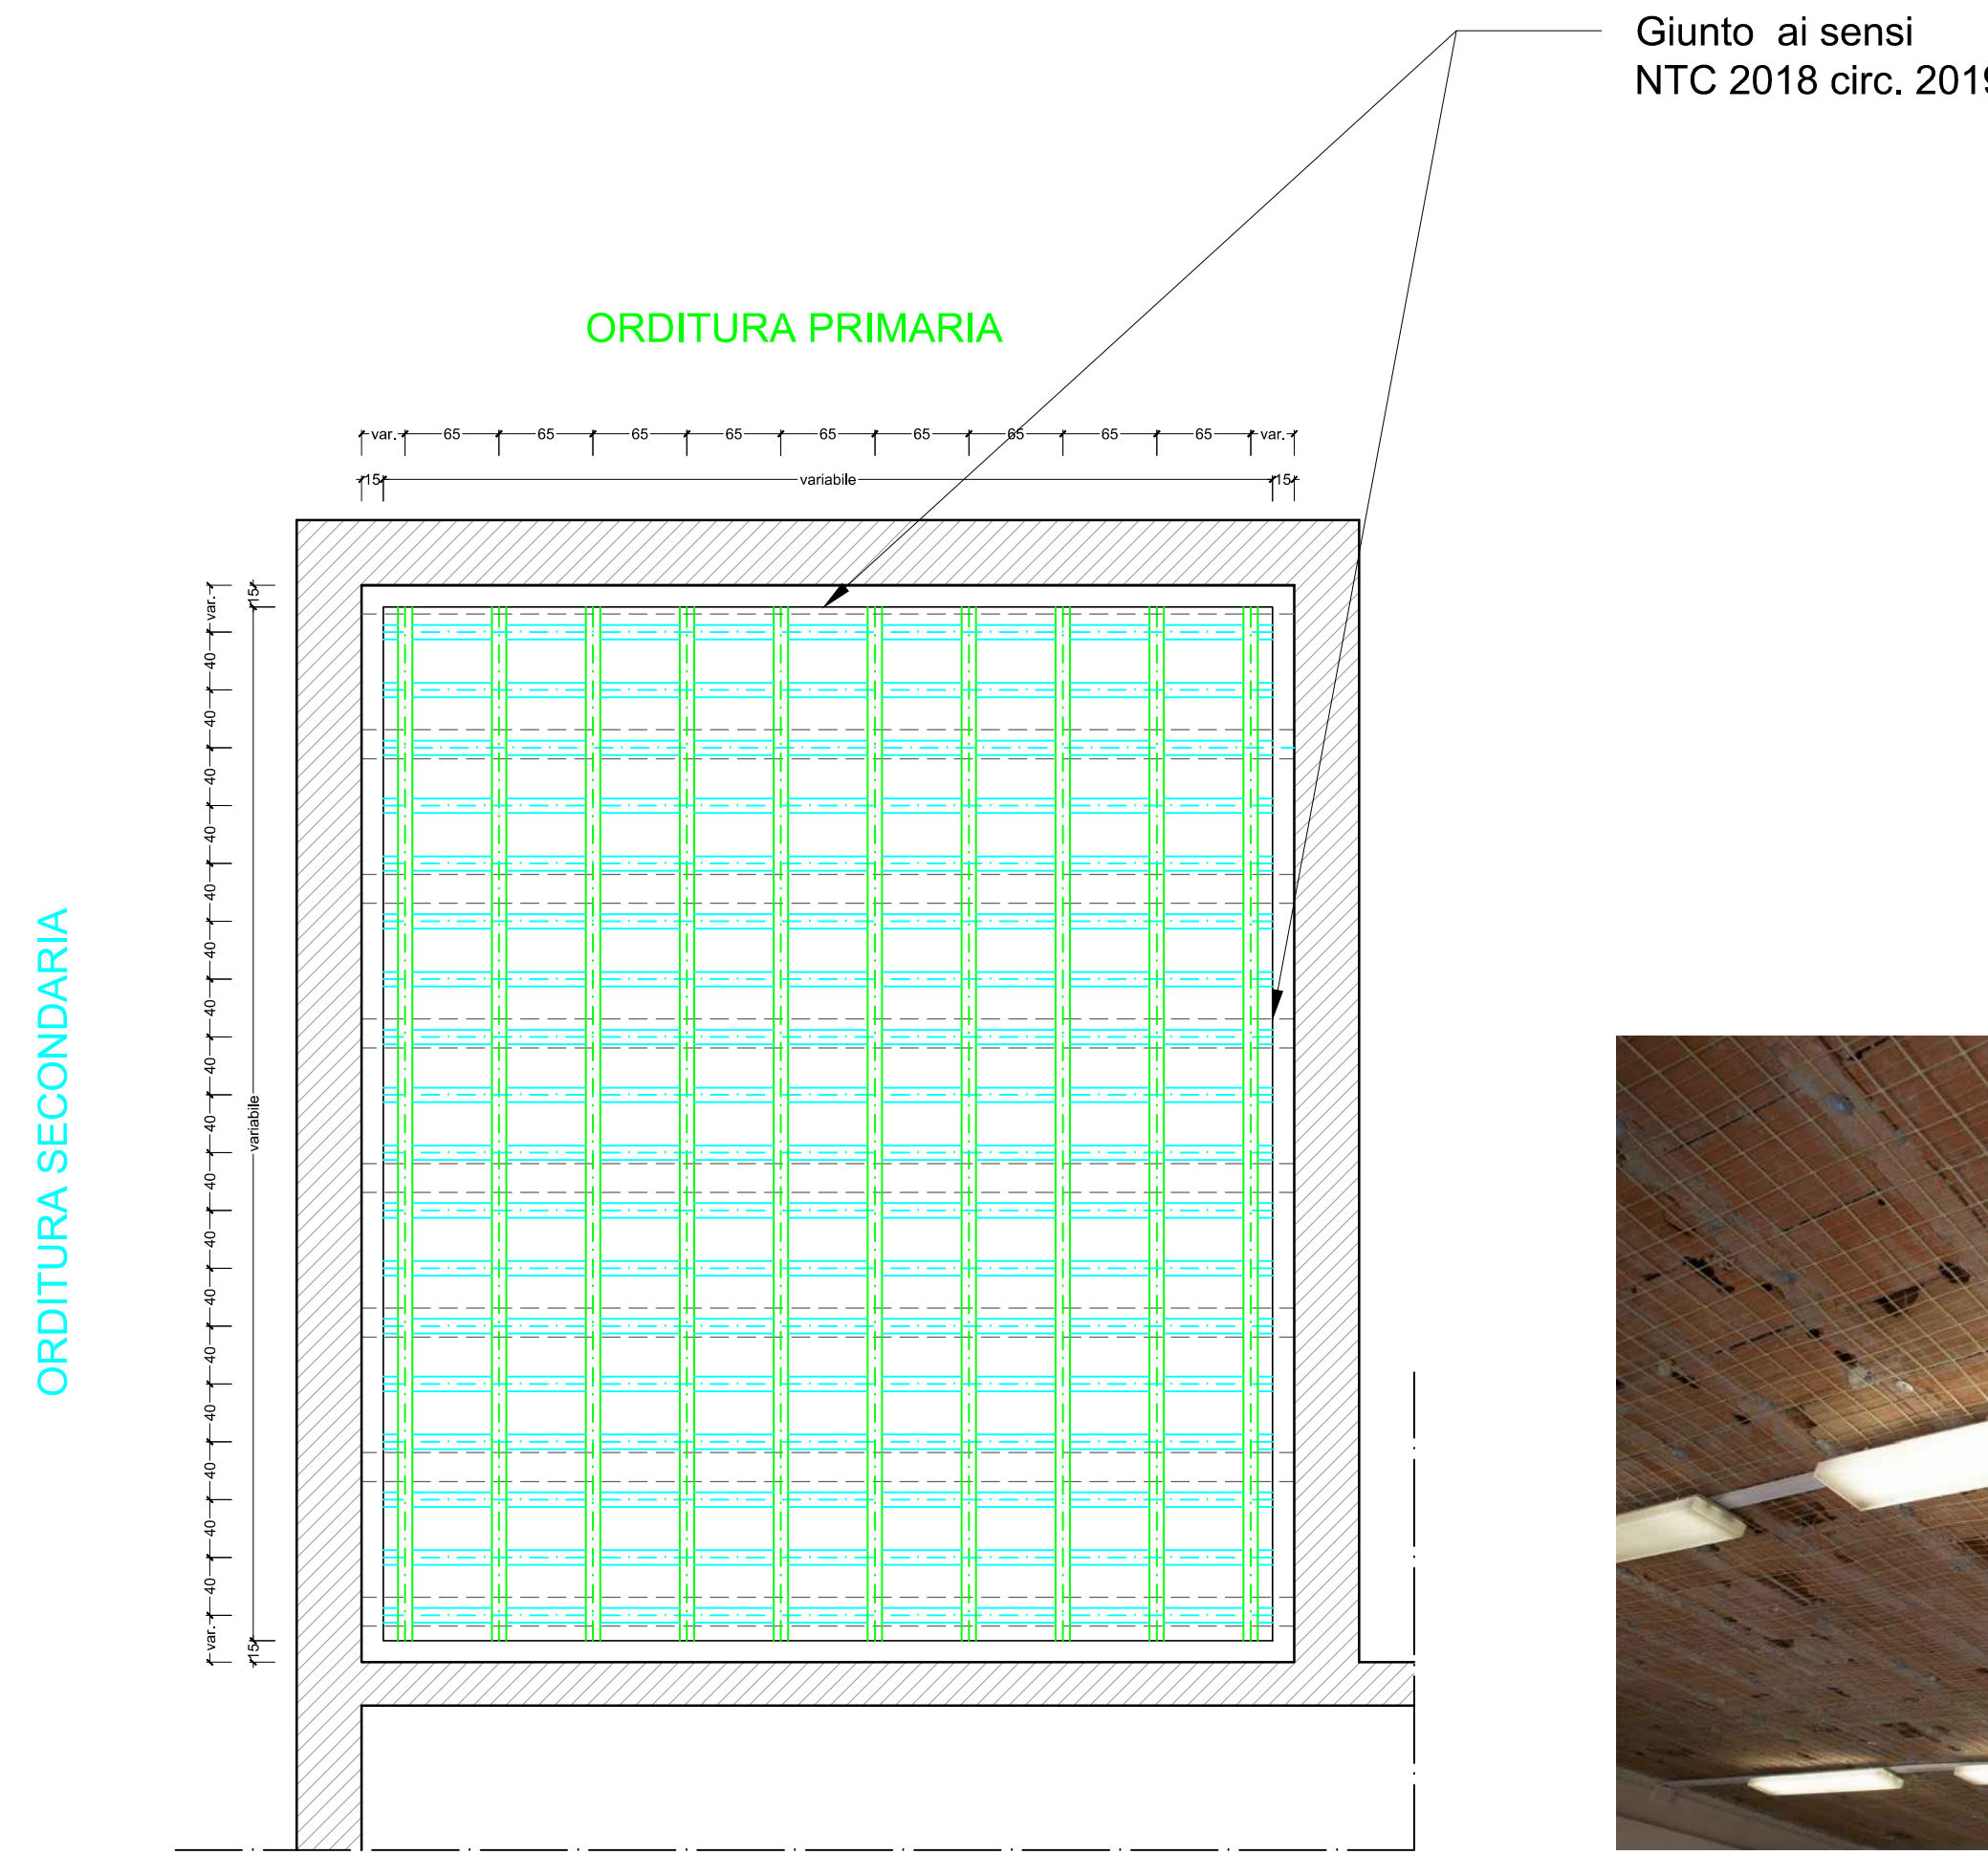

PIANTA CONTROSOFFITTO AULE TIPO sc. 1:50

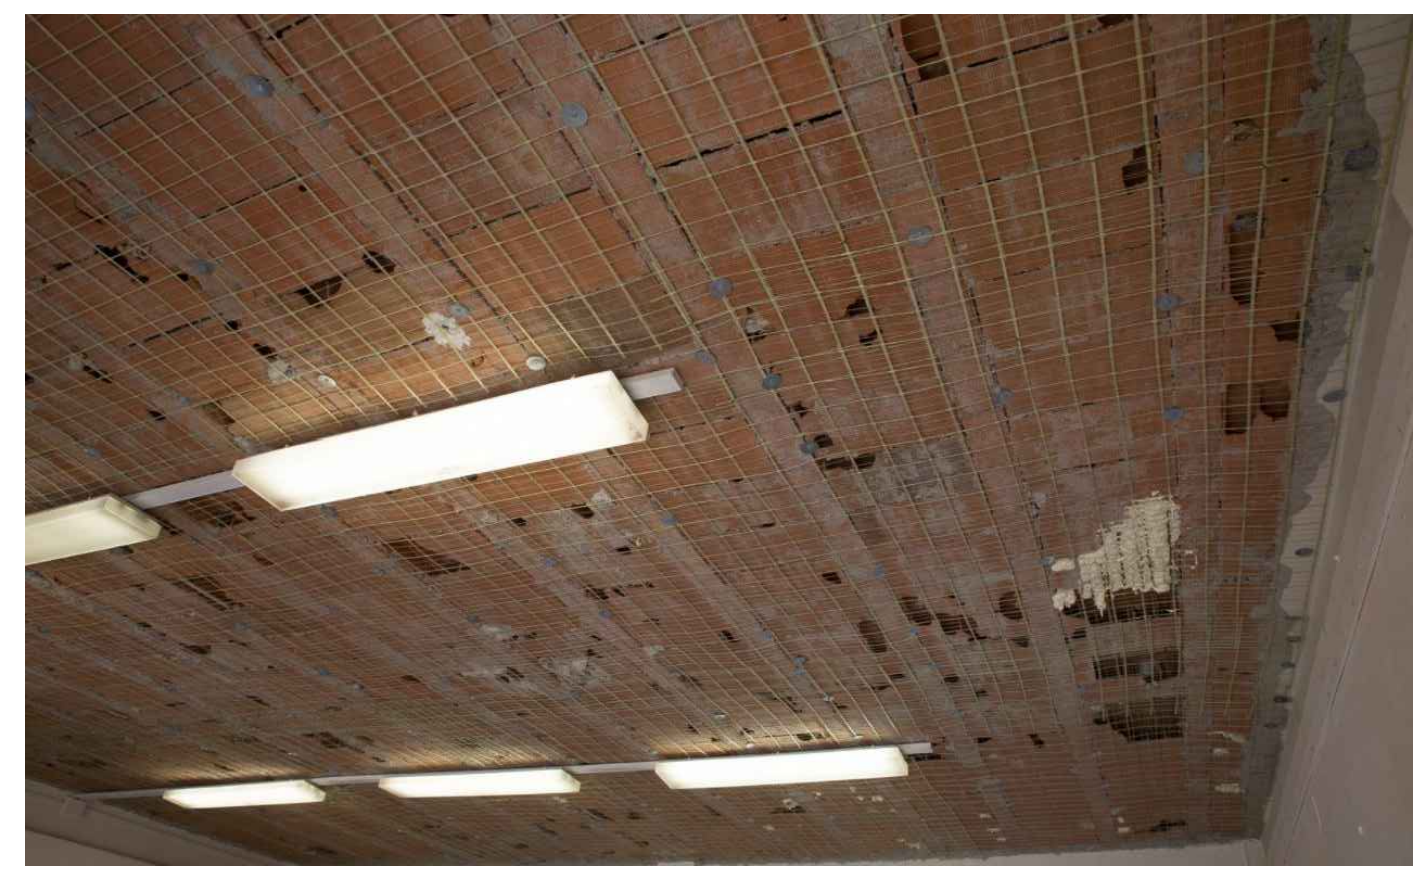

IMG 01 - RETE ANTI SFONDELLAMENTO