


ESTRATTO DI MAPPA



LEGENDA

- ATTACCO BRANTE UNI 45 CON MANIGLIETTA E LAMPA
- USCITA DI EMERGENZA (PERCORSO ORIZZONTALE)
- INDICAZIONE LAMPIOSA DI USCITA
- ESTINTORE PORTATILE
- LAMPADA EMERGENZA AUTONOMA AUTOMATICA
- INTERRUPTORE ELETTRICO ESTERNO DI EMERGENZA
- PORTA 60°
- CAMPANELLA DI ALLARME
- AUTOPROTEZIONE


SPAZIO RISERVATO AL COMANDO PROVINCIALE V.V.F.

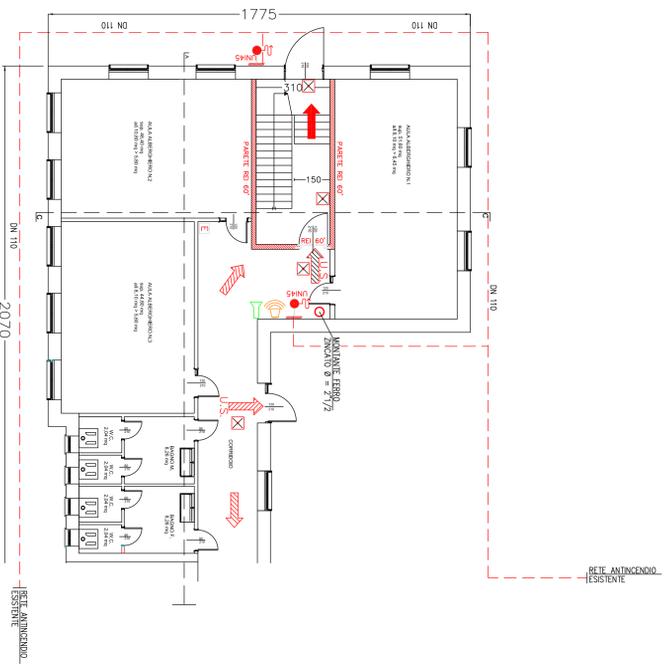



PARTICOLARE PIANO TERRA
SCALA 1:100

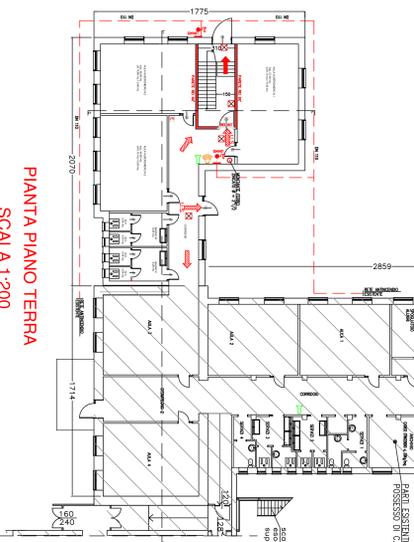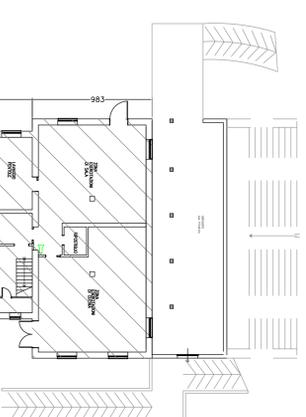


PIANTA PIANO TERRA
SCALA 1:200

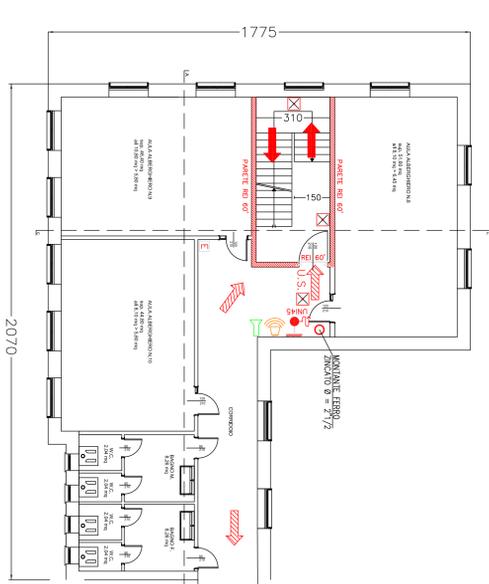



PARTICOLARE PIANO PRIMO
SCALA 1:100

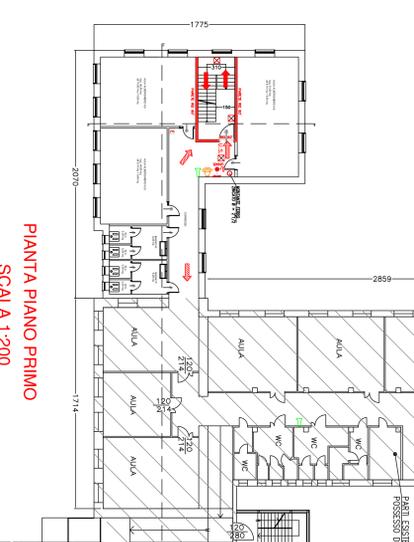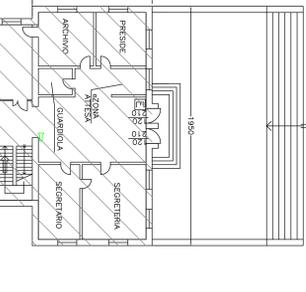

PIANTA PIANO PRIMO
SCALA 1:200

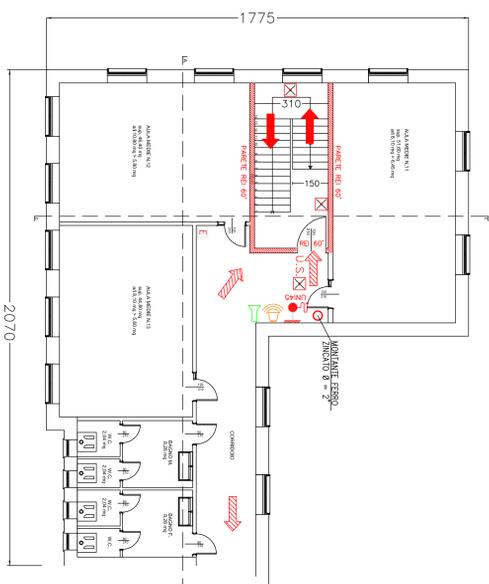

PARTICOLARE PIANO SECONDO
SCALA 1:100

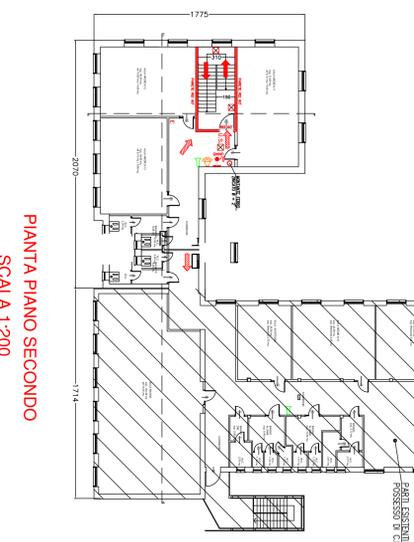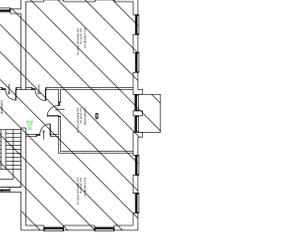

PIANTA PIANO SECONDO
SCALA 1:200

AL COMANDO PROVINCIALE DEI V.V.F. DI VERONA

| | |
|--|---|
| COMUNE : SOAVE | PROVINCIA : VERONA |
| COMITENTE - PROGETTO | OGGETTO |
| AUTONOMA ENERCA SQUADRA ABITO PER I SERVIZI ASSISTENZIALI E DELLA RESTAURAZIONE "ABITI" IN VIAE DELLA VITIBOLA A SOAVE | VALUTAZIONE PROGETTO ATTIVITA' INDIVIDUALI AL PUNTONI 67/4/C.D.P.R. 151/2011 PIANTE |
| IL COMMITENTE | IL TECNICO |
| COMUNE DI SOAVE | |

STUDIO GIUNONE

TERNOTECNICI ASSOCIATI
di Crivellente F. e Albi M.
NR. PRATICA : 1072-23 MM
Nome FILE : 1007-200A/04
REVISIONE : 0
DATA : 06.06.2017
SCALA : 1:100
PRATICA VVF : 36075

VIA QUACCIATO MARCONI n. 14
37129 - CALDERO (VERONA)
TELEFONO 045-751248 - FAX 045-817078 e-mail: studiogiunone@studiogiunone.it
SCALA CON RESPONSABILITA' PER ESECUZIONI NON CONFORMI ALLE REGOLE DELLA LEGGE 626/94