

Comune di Veronella

Servizio Tecnico Urbanistico  
Edilizia e Servizi Pubblici

Riqualificazione, incremento  
efficienza energetica e messa in  
sicurezza del fabbricato di  
proprietà comunale adibito a  
Scuola Materna di Veronella

Progetto Esecutivo

Disegni scala 1: 2000 Tavola N. 2  
1: 500 Pianta

Data: 20 ottobre 2015

Il Progettista  
Geom. Giuseppe Da Goro


Approvato con Delibera di G. C. n. 10 del 12/11/2015

Il Sindaco  
Michèle Garzon


Il Segretario Comunale  
Dott.ssa Maria Giora

Piazza G. Marconi n. 45 - 37040 Veronella - VR - Italy  
Tel. 0442/450610 Fax 0442/450630  
E-mail: lavoro.pubblico@comune.veronella.vr.it - Ufficio tecnico@pec.comune.veronella.vr.it


Stato attuale

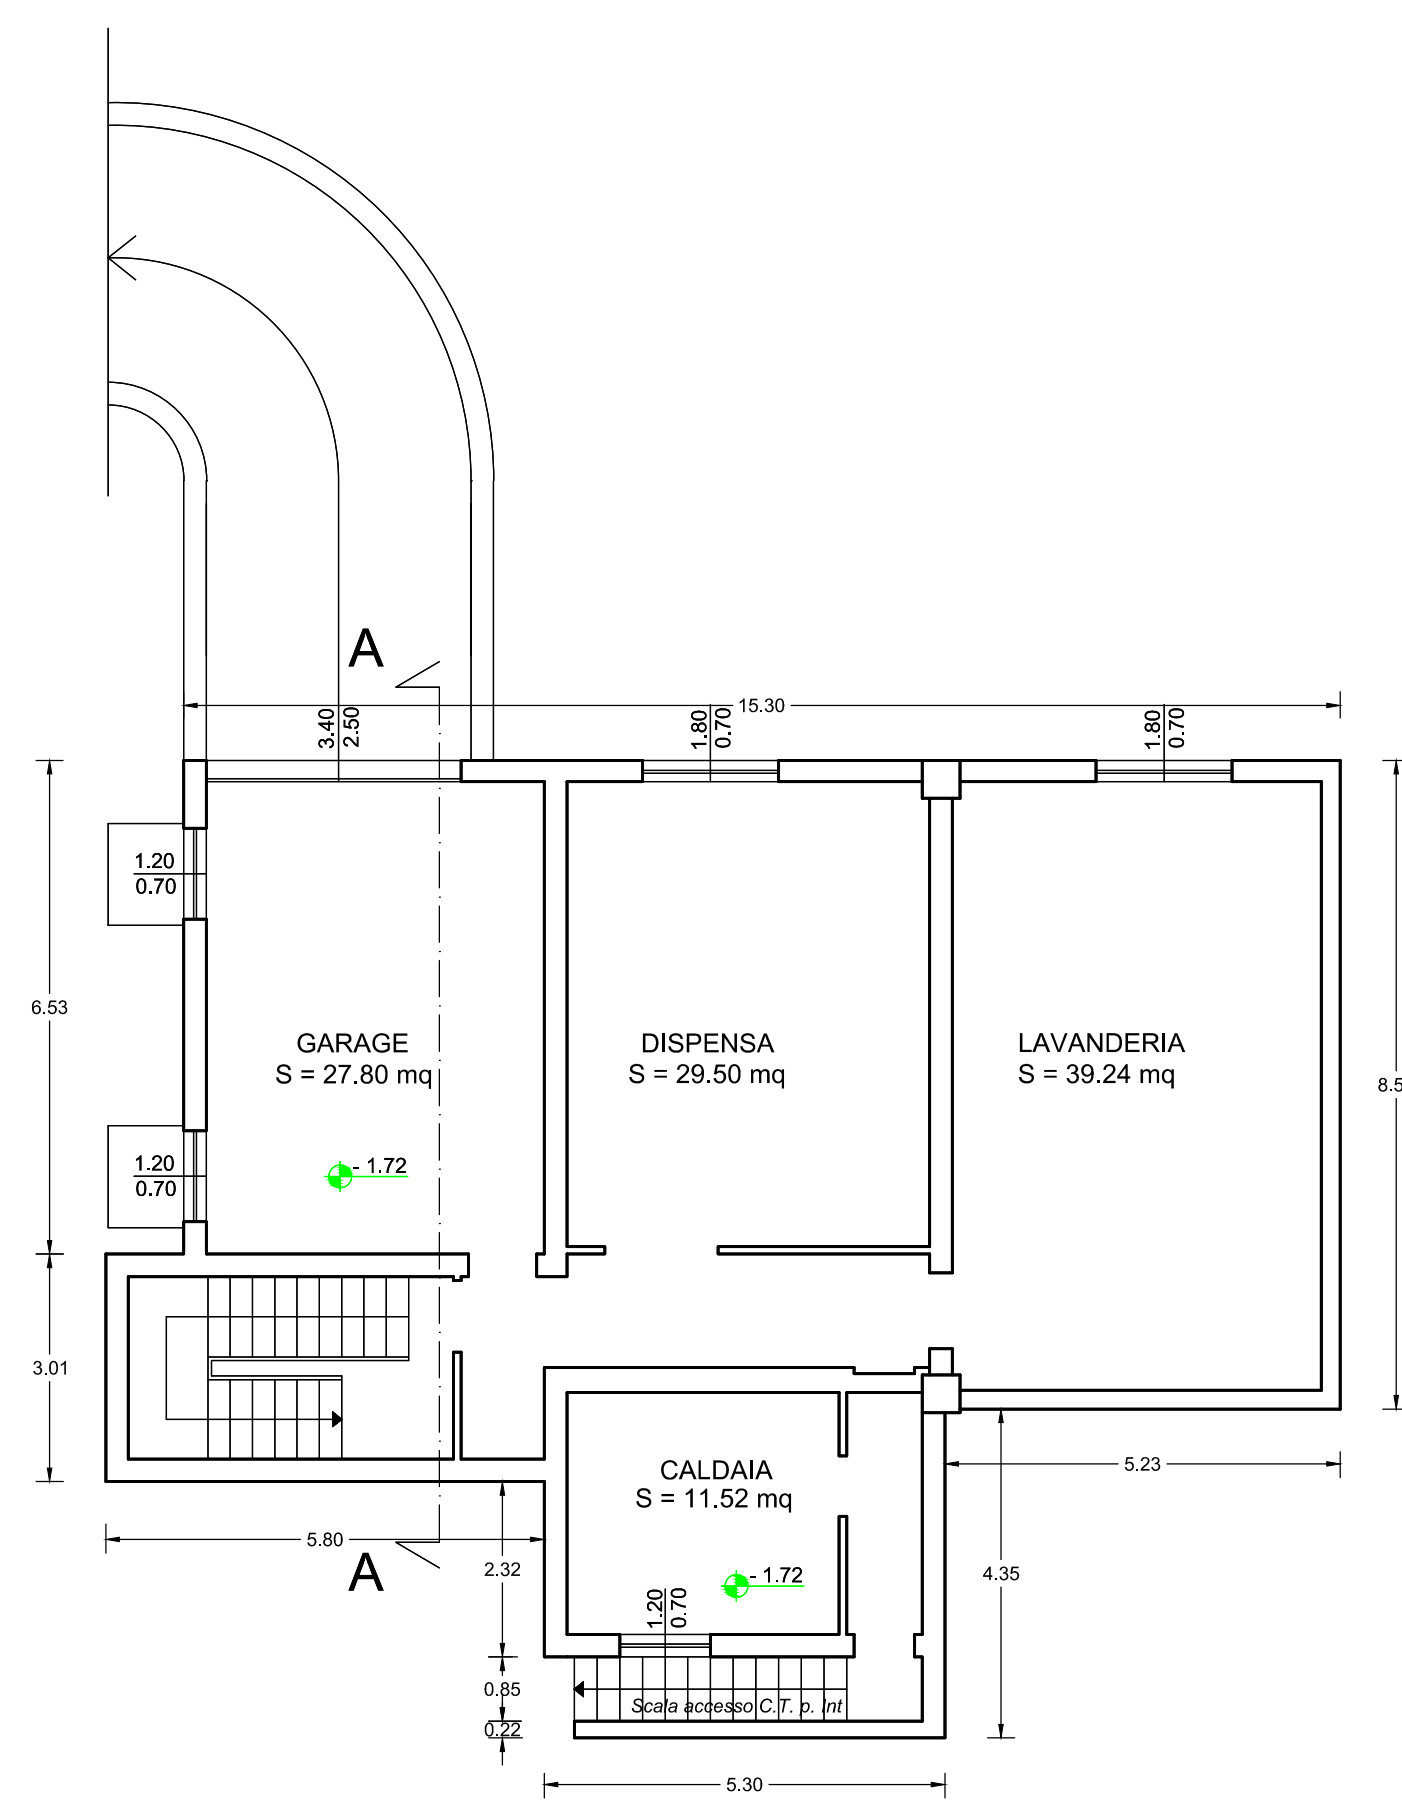


PIANTA PIANO INTERRATO

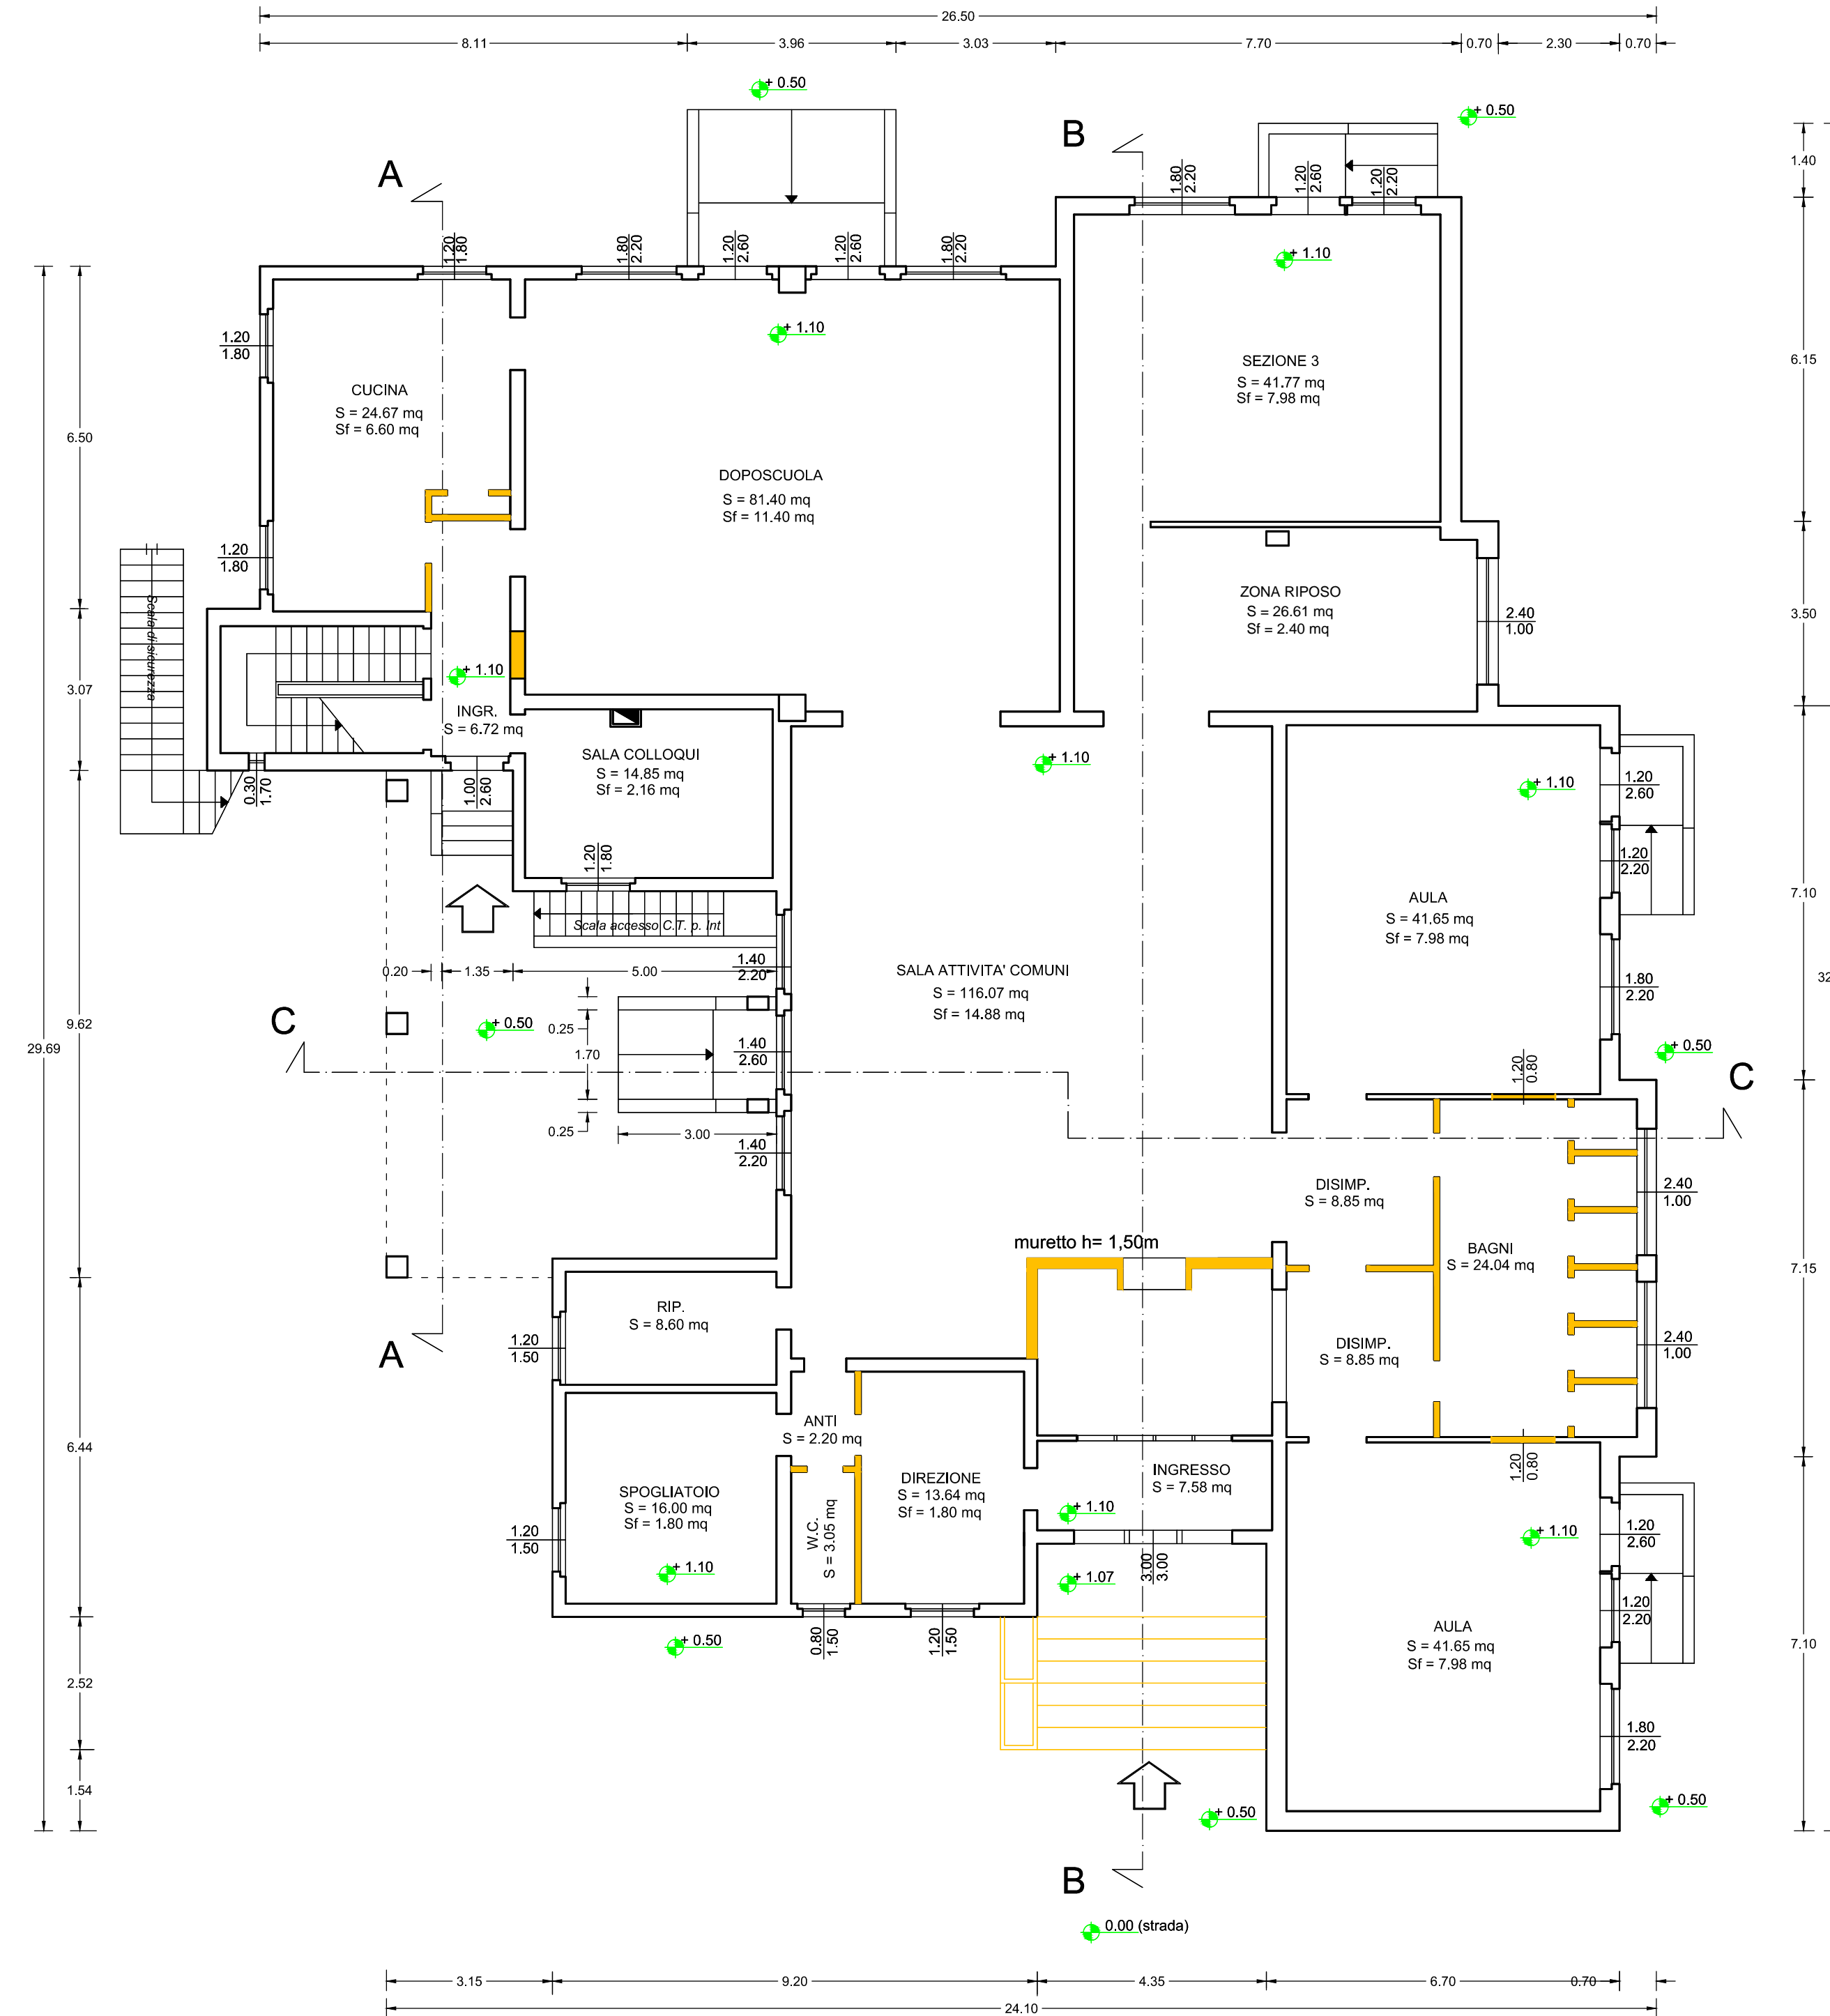

PIANTA PIANO TERRA

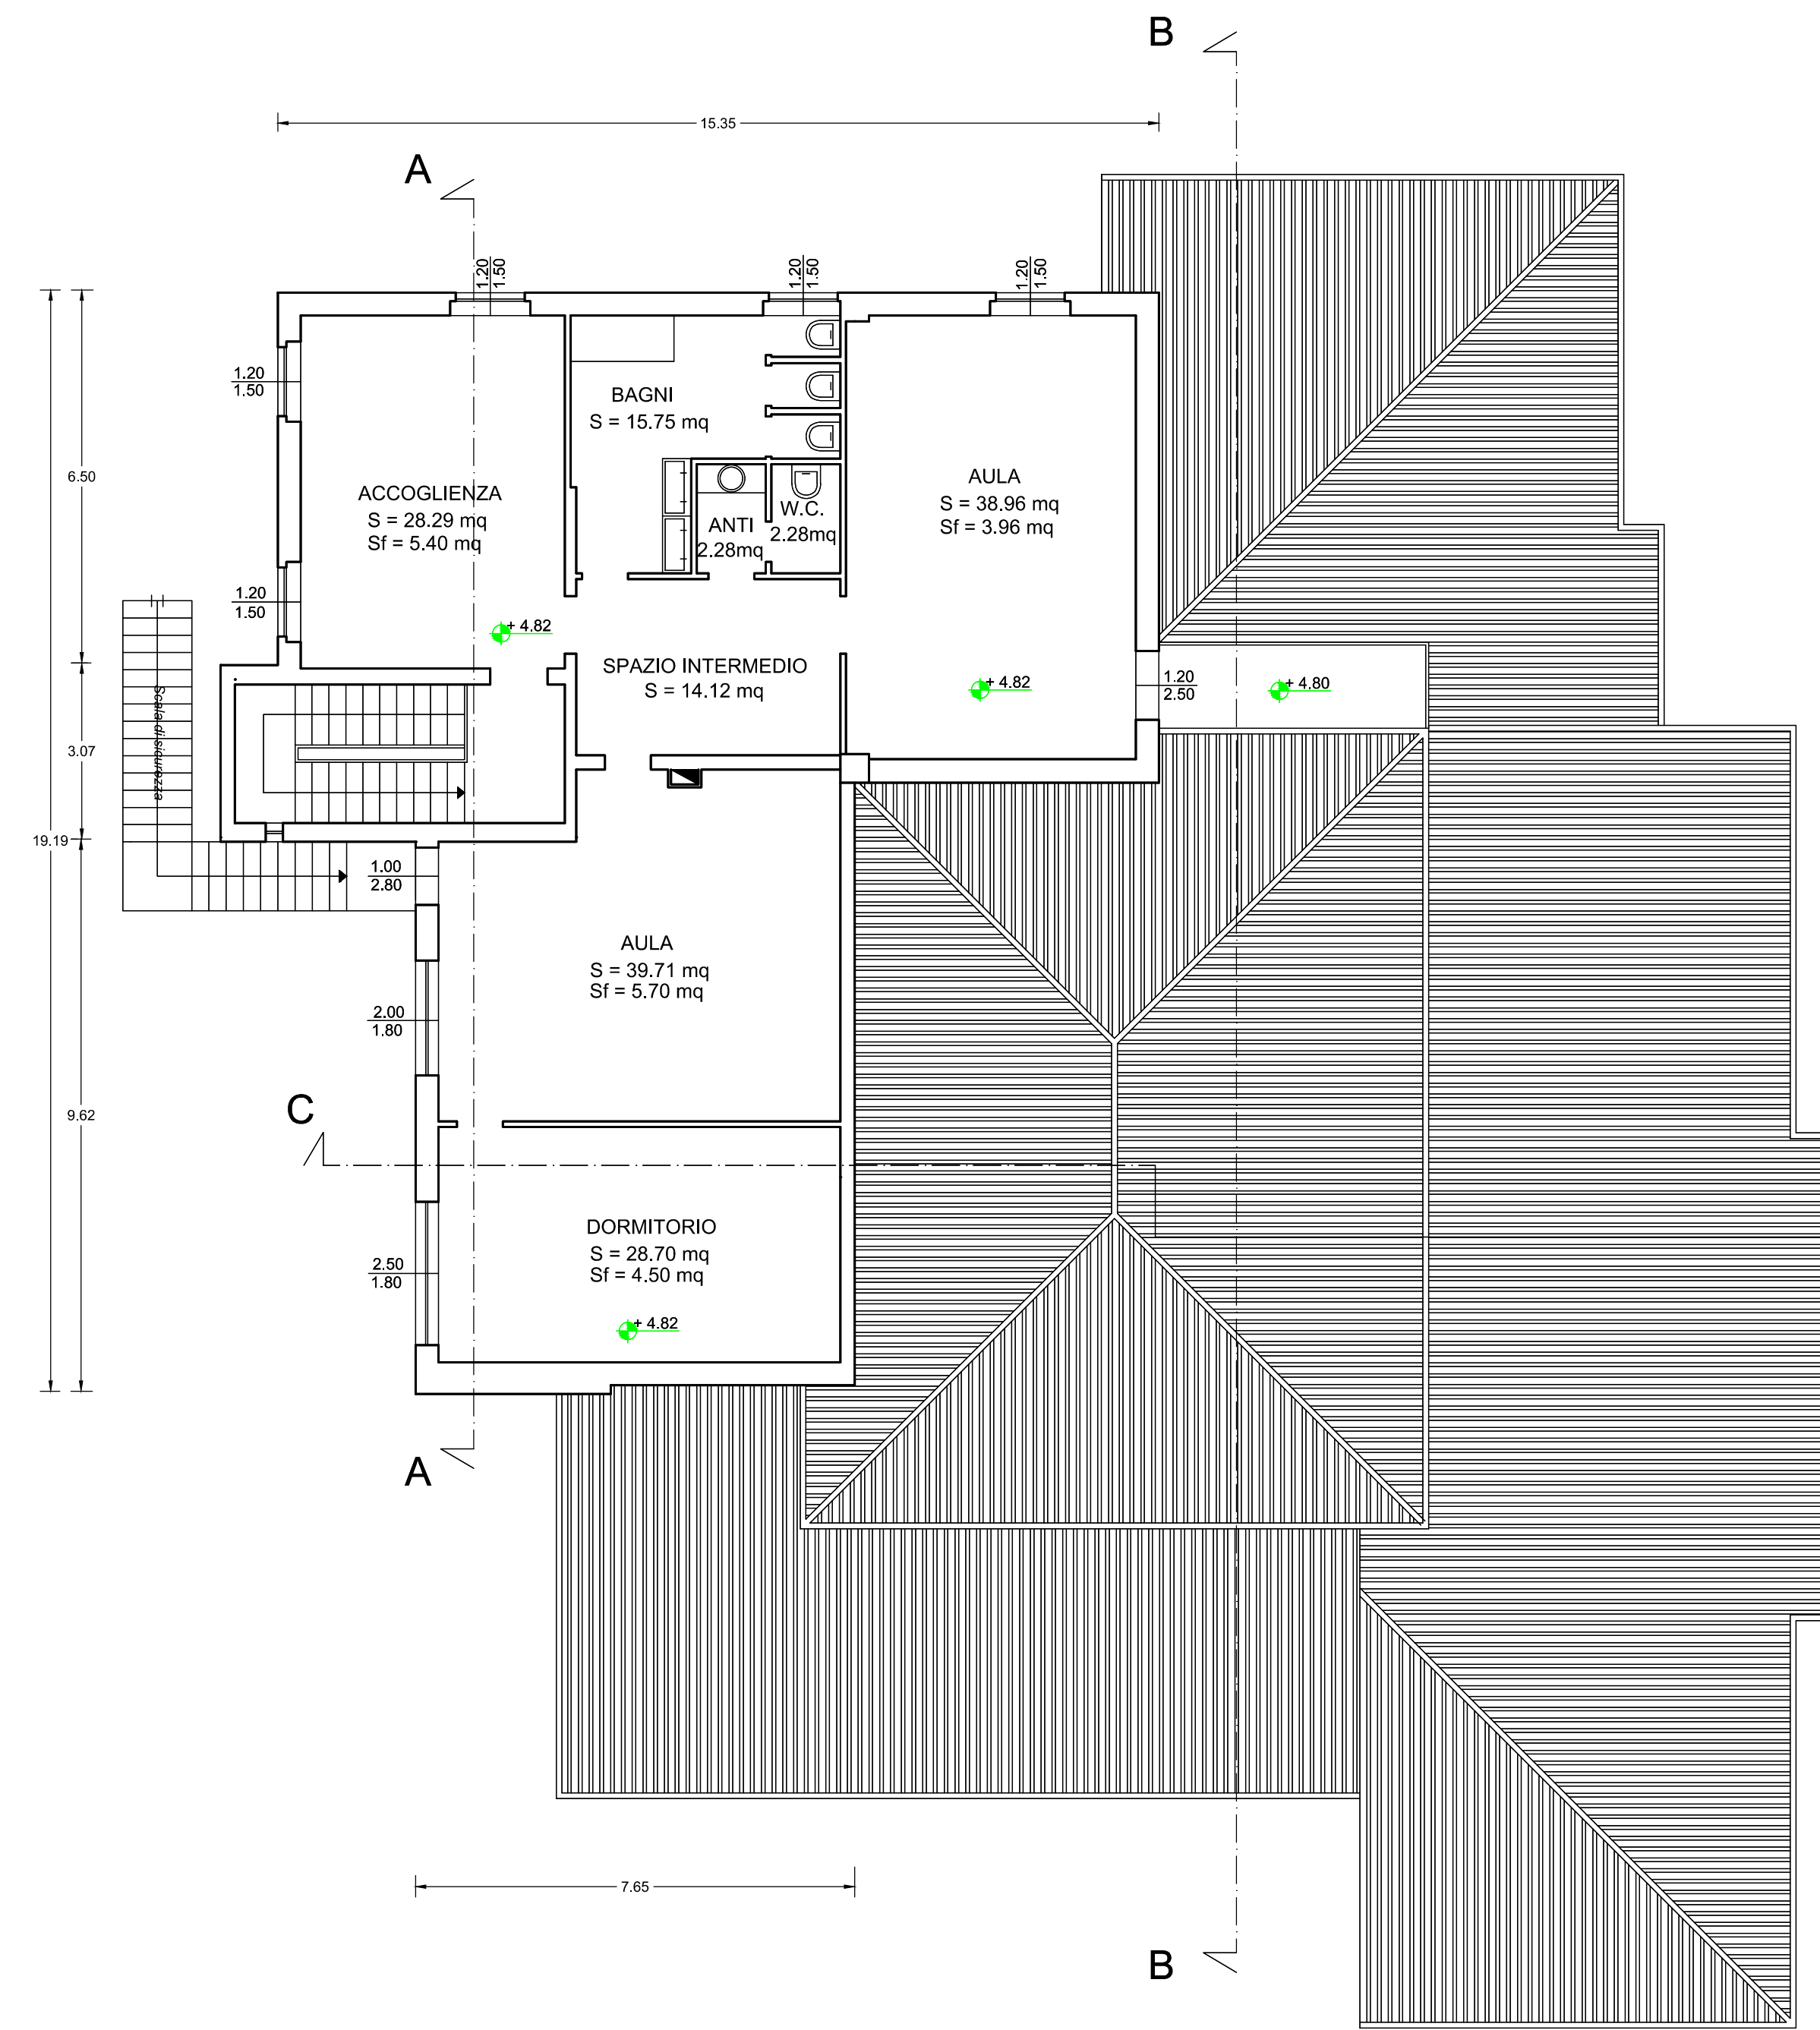


PIANTA PIANO PRIMO

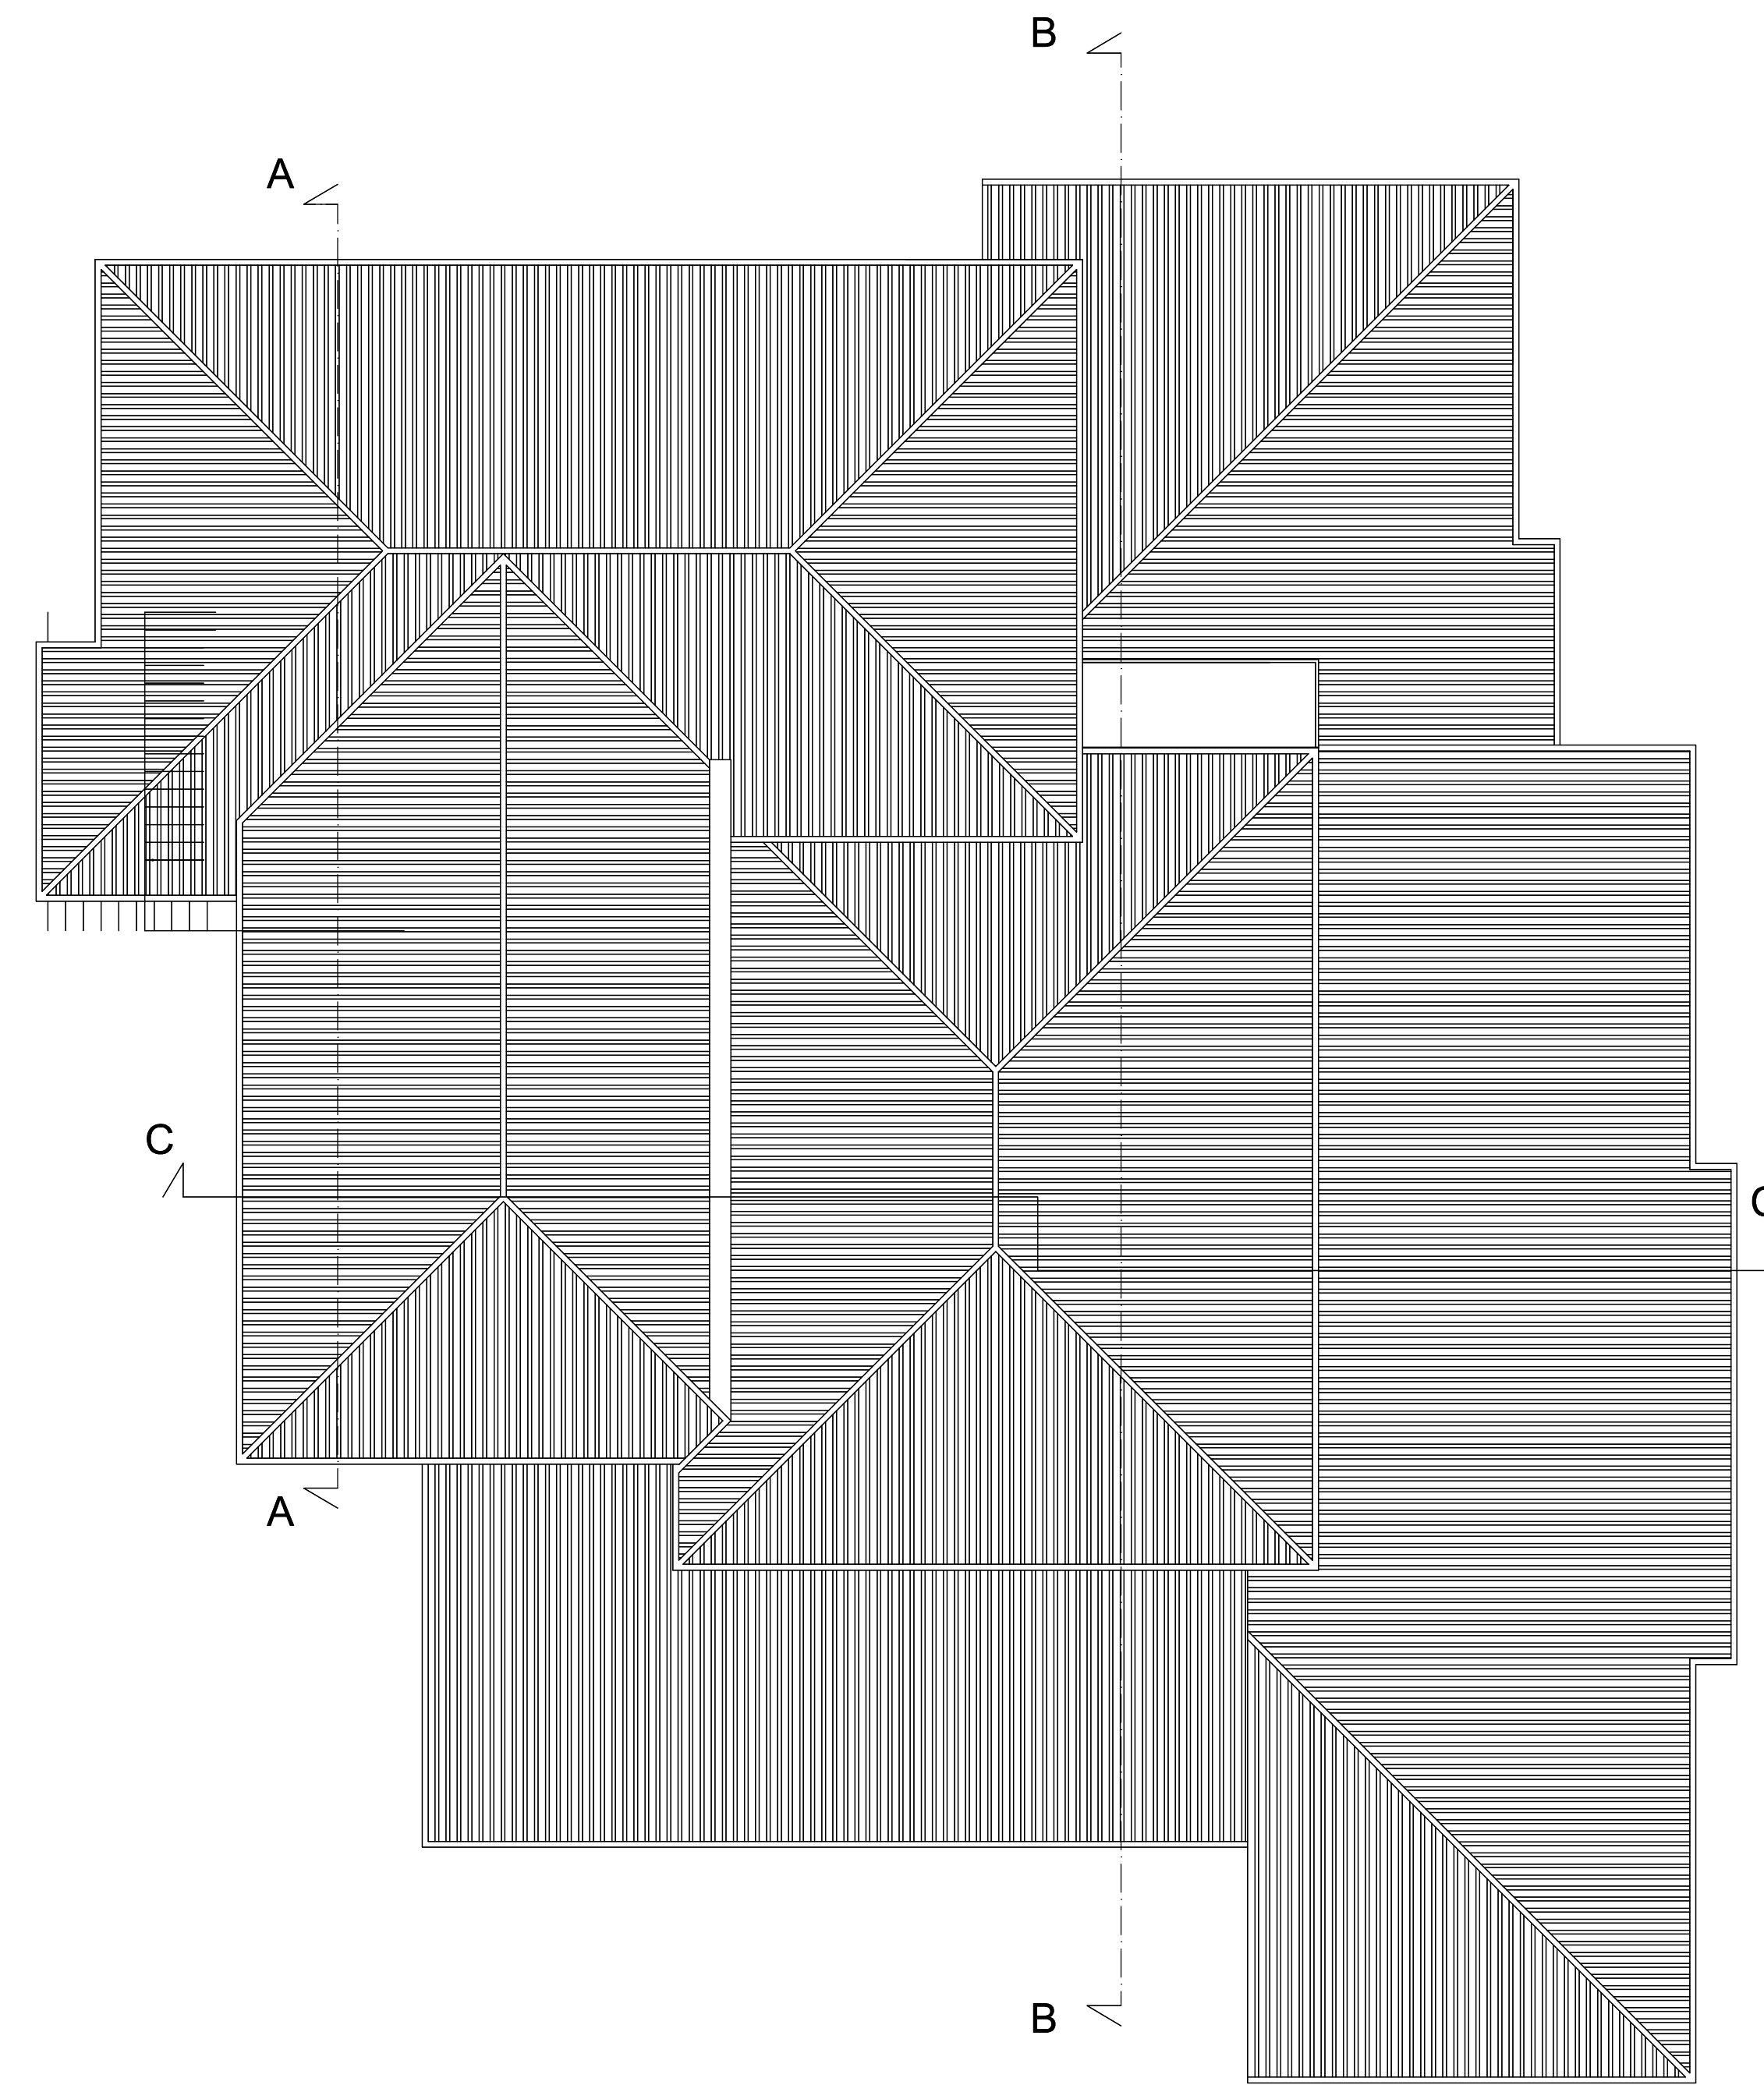


PIANTA COPERTURA


Progetto Esecutivo

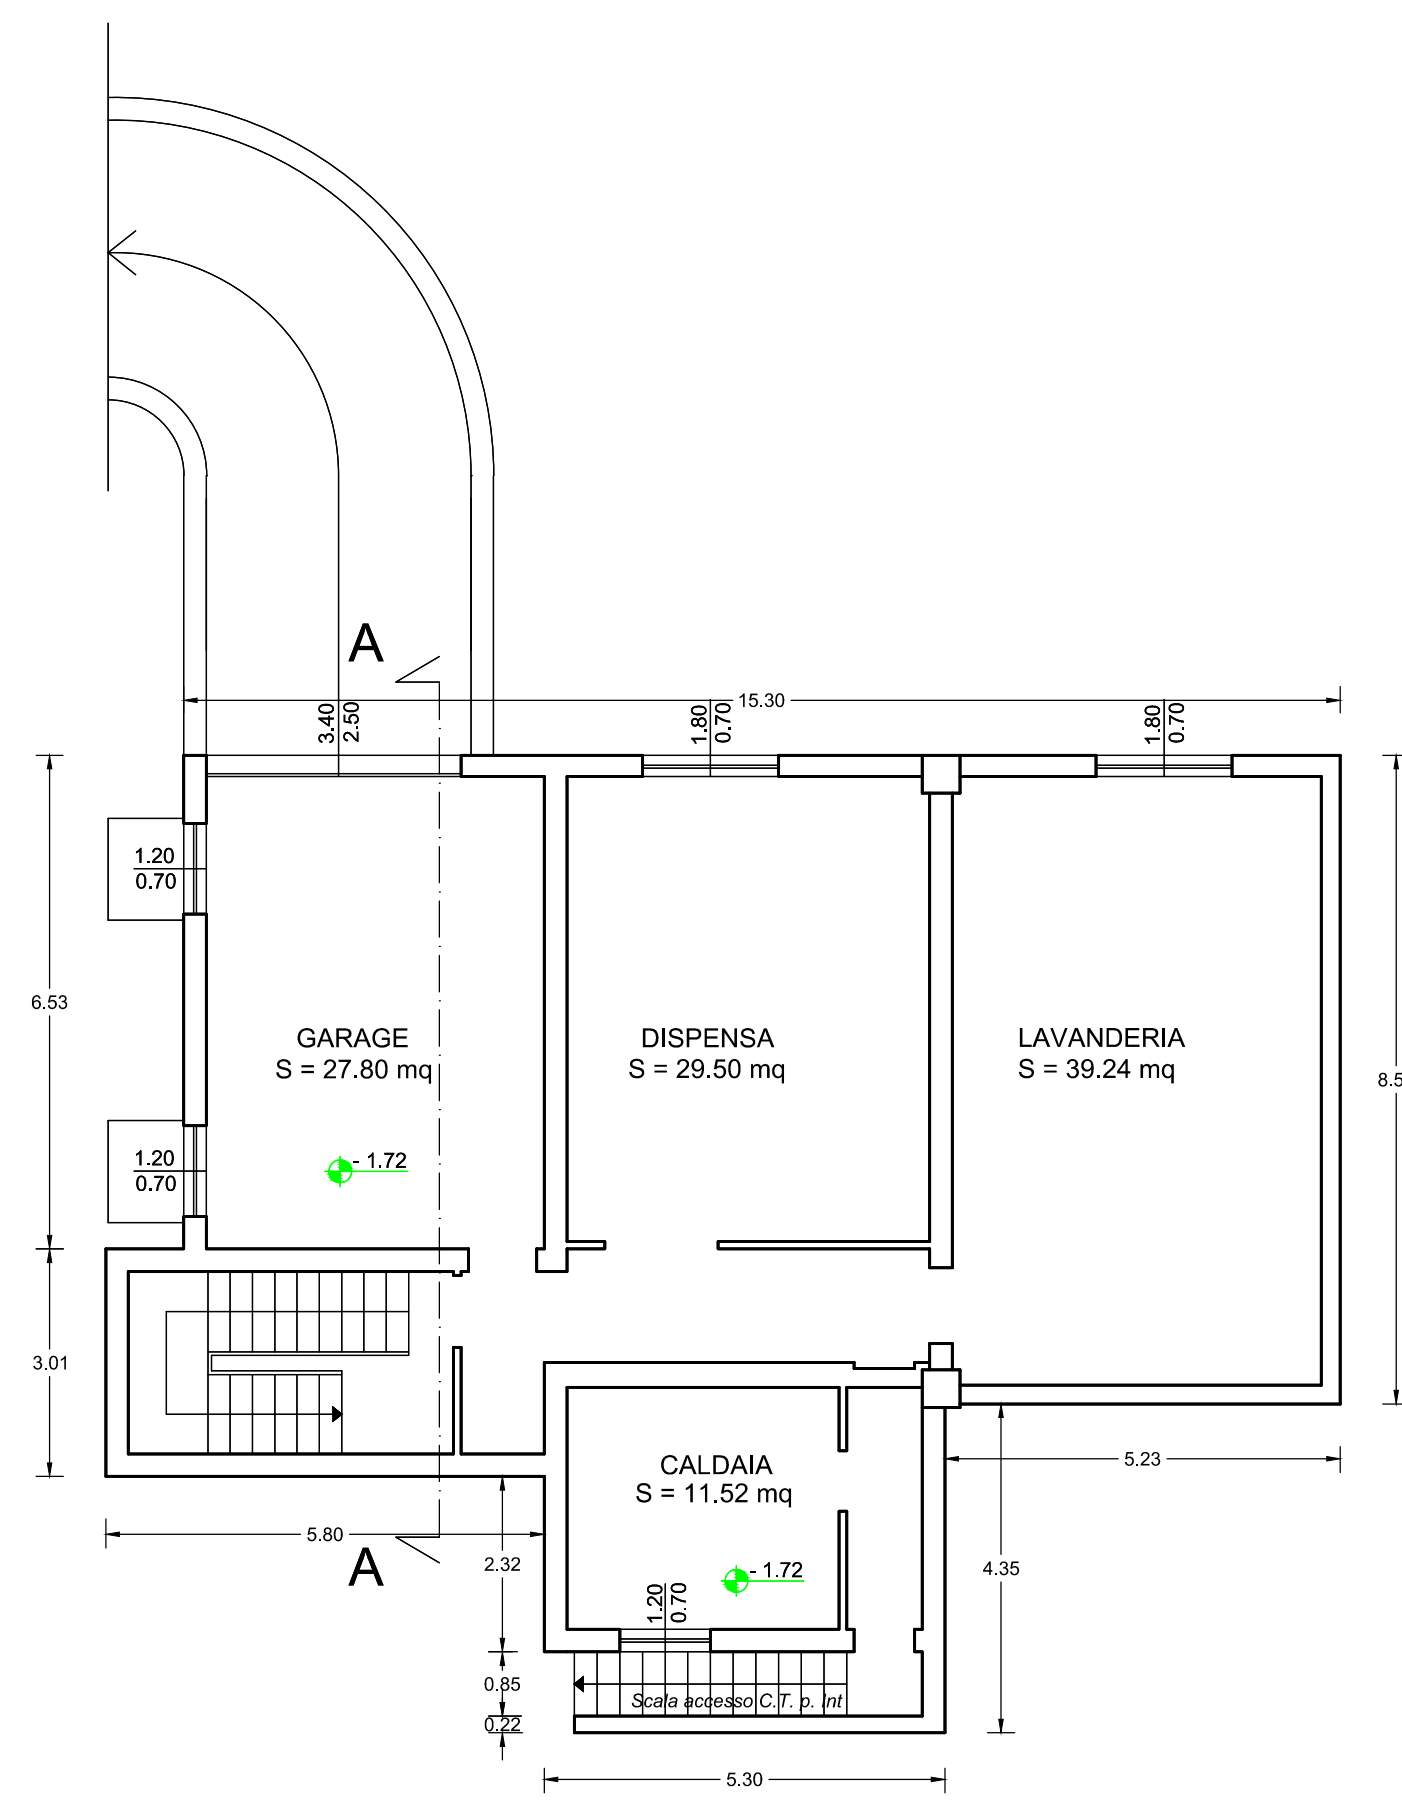


PIANTA PIANO INTERRATO

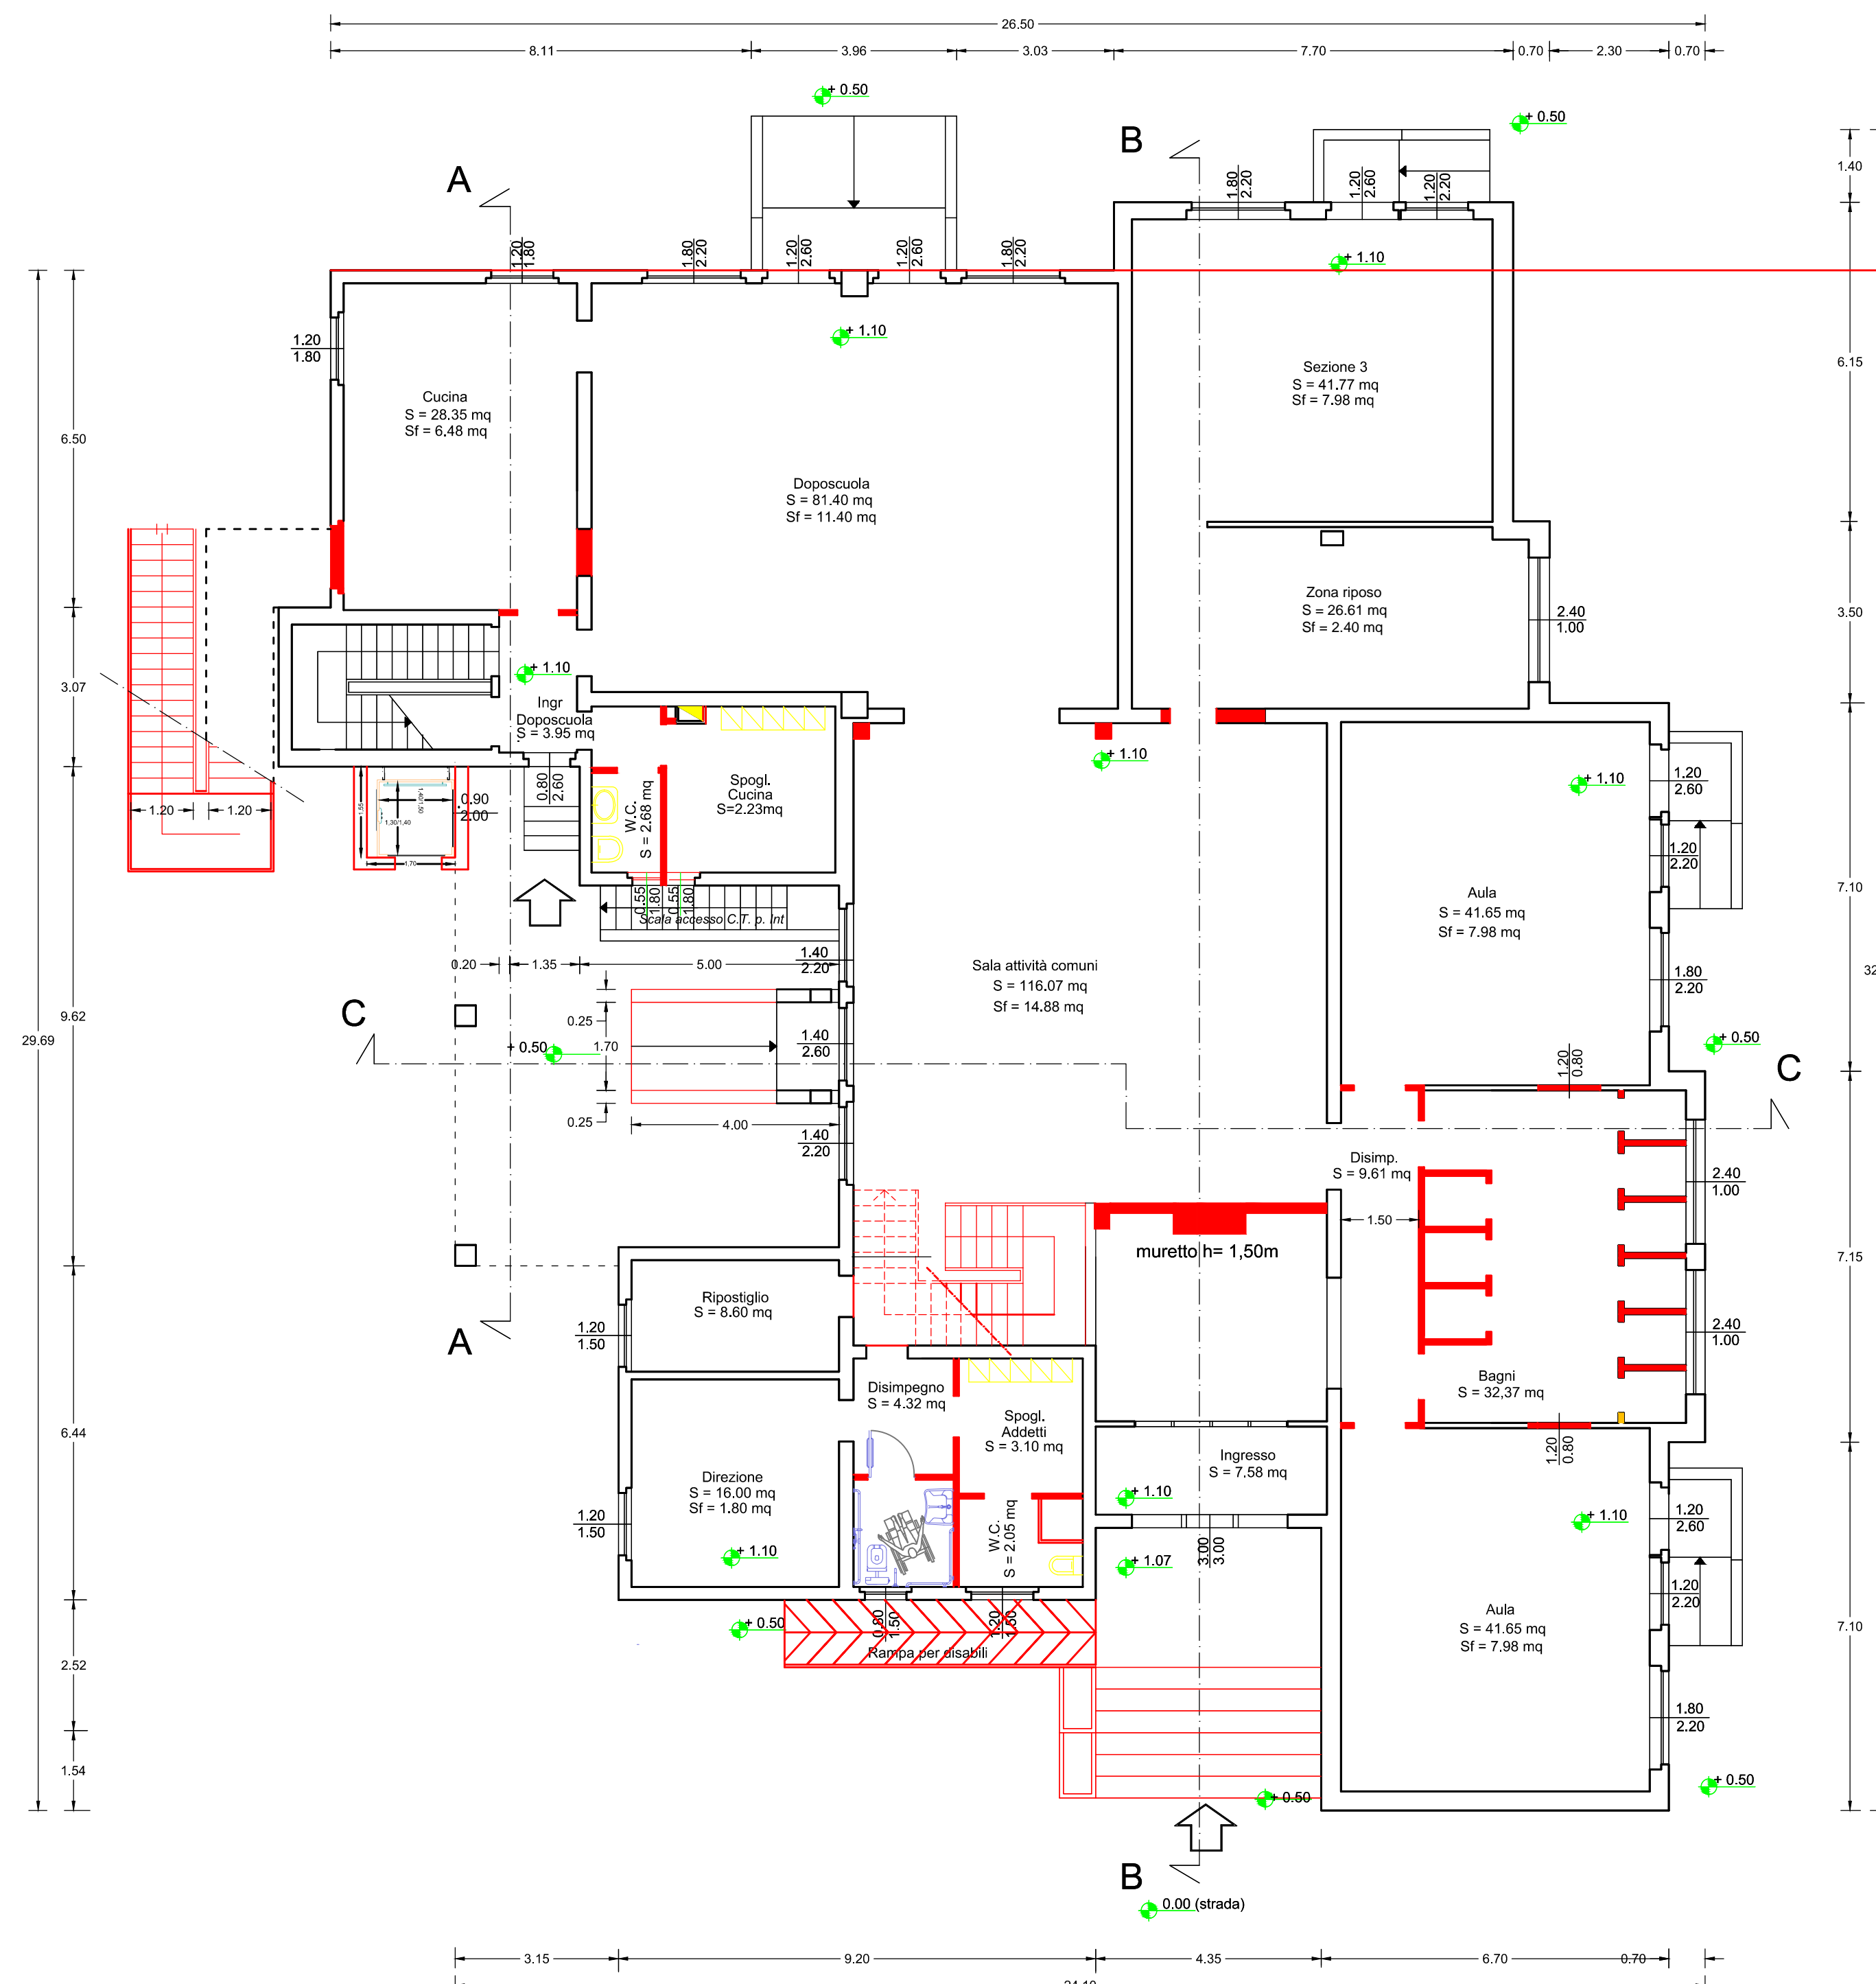

PIANTA PIANO TERRA

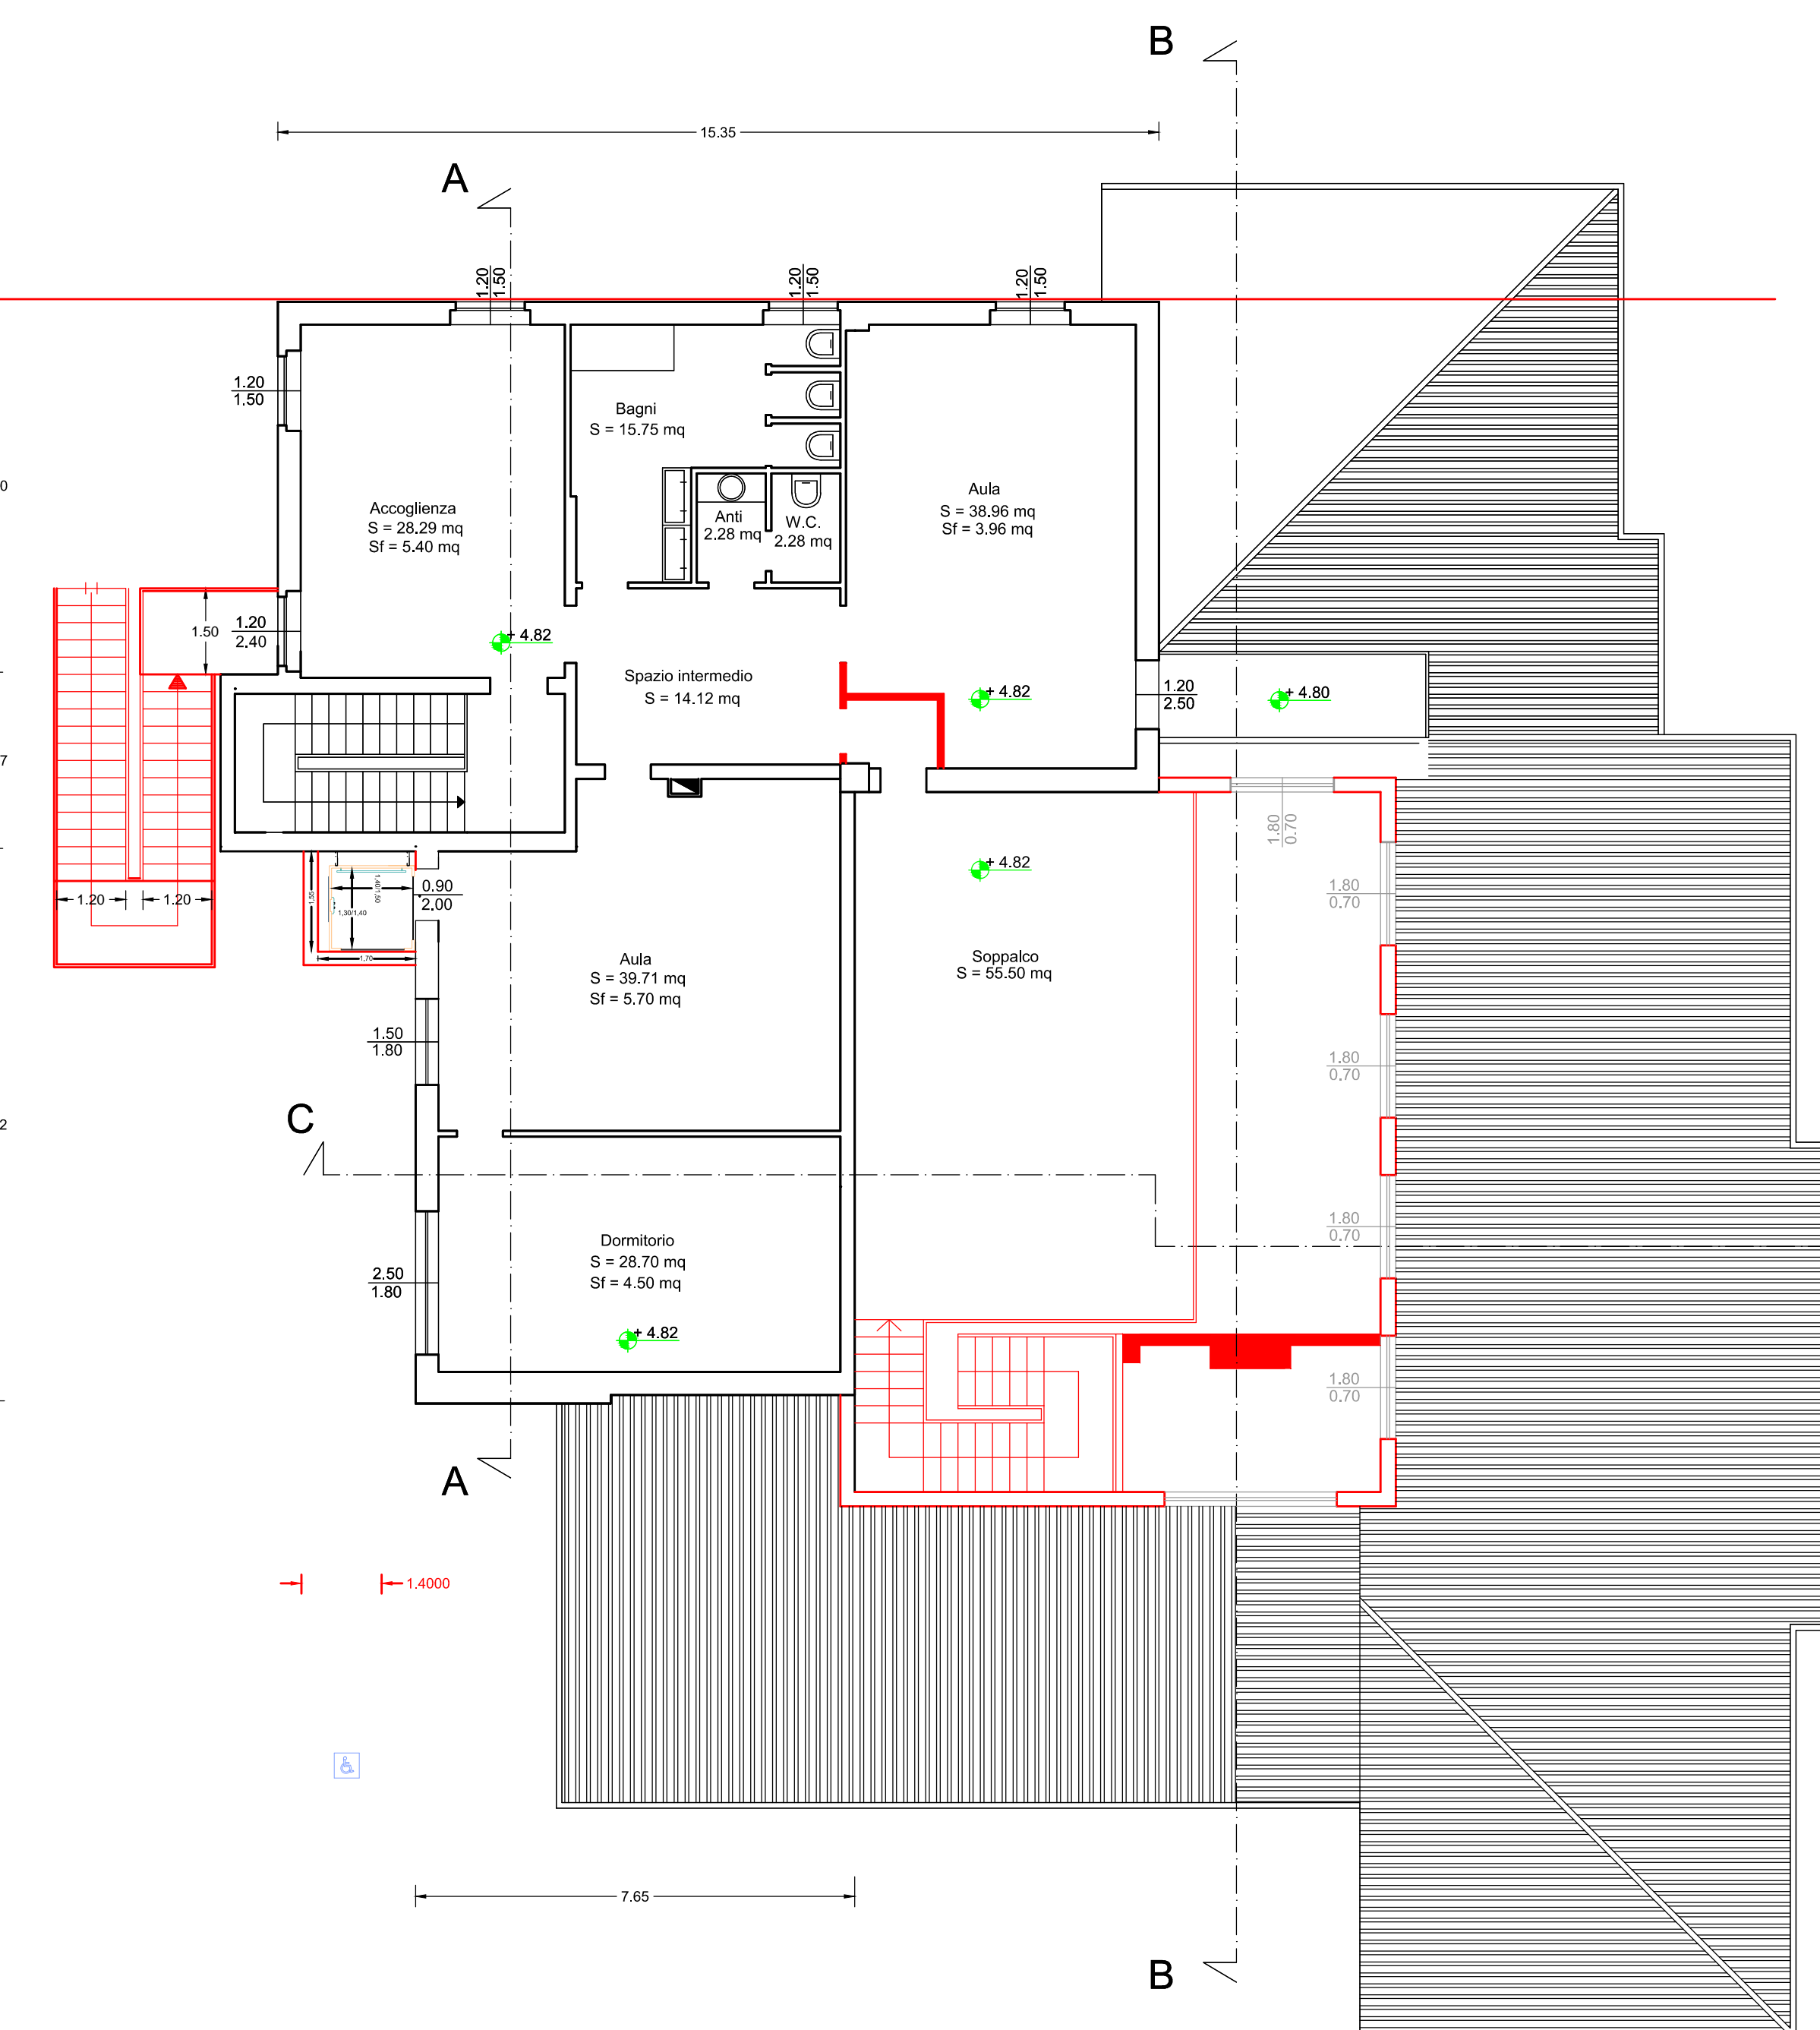

PIANTA PIANO PRIMO

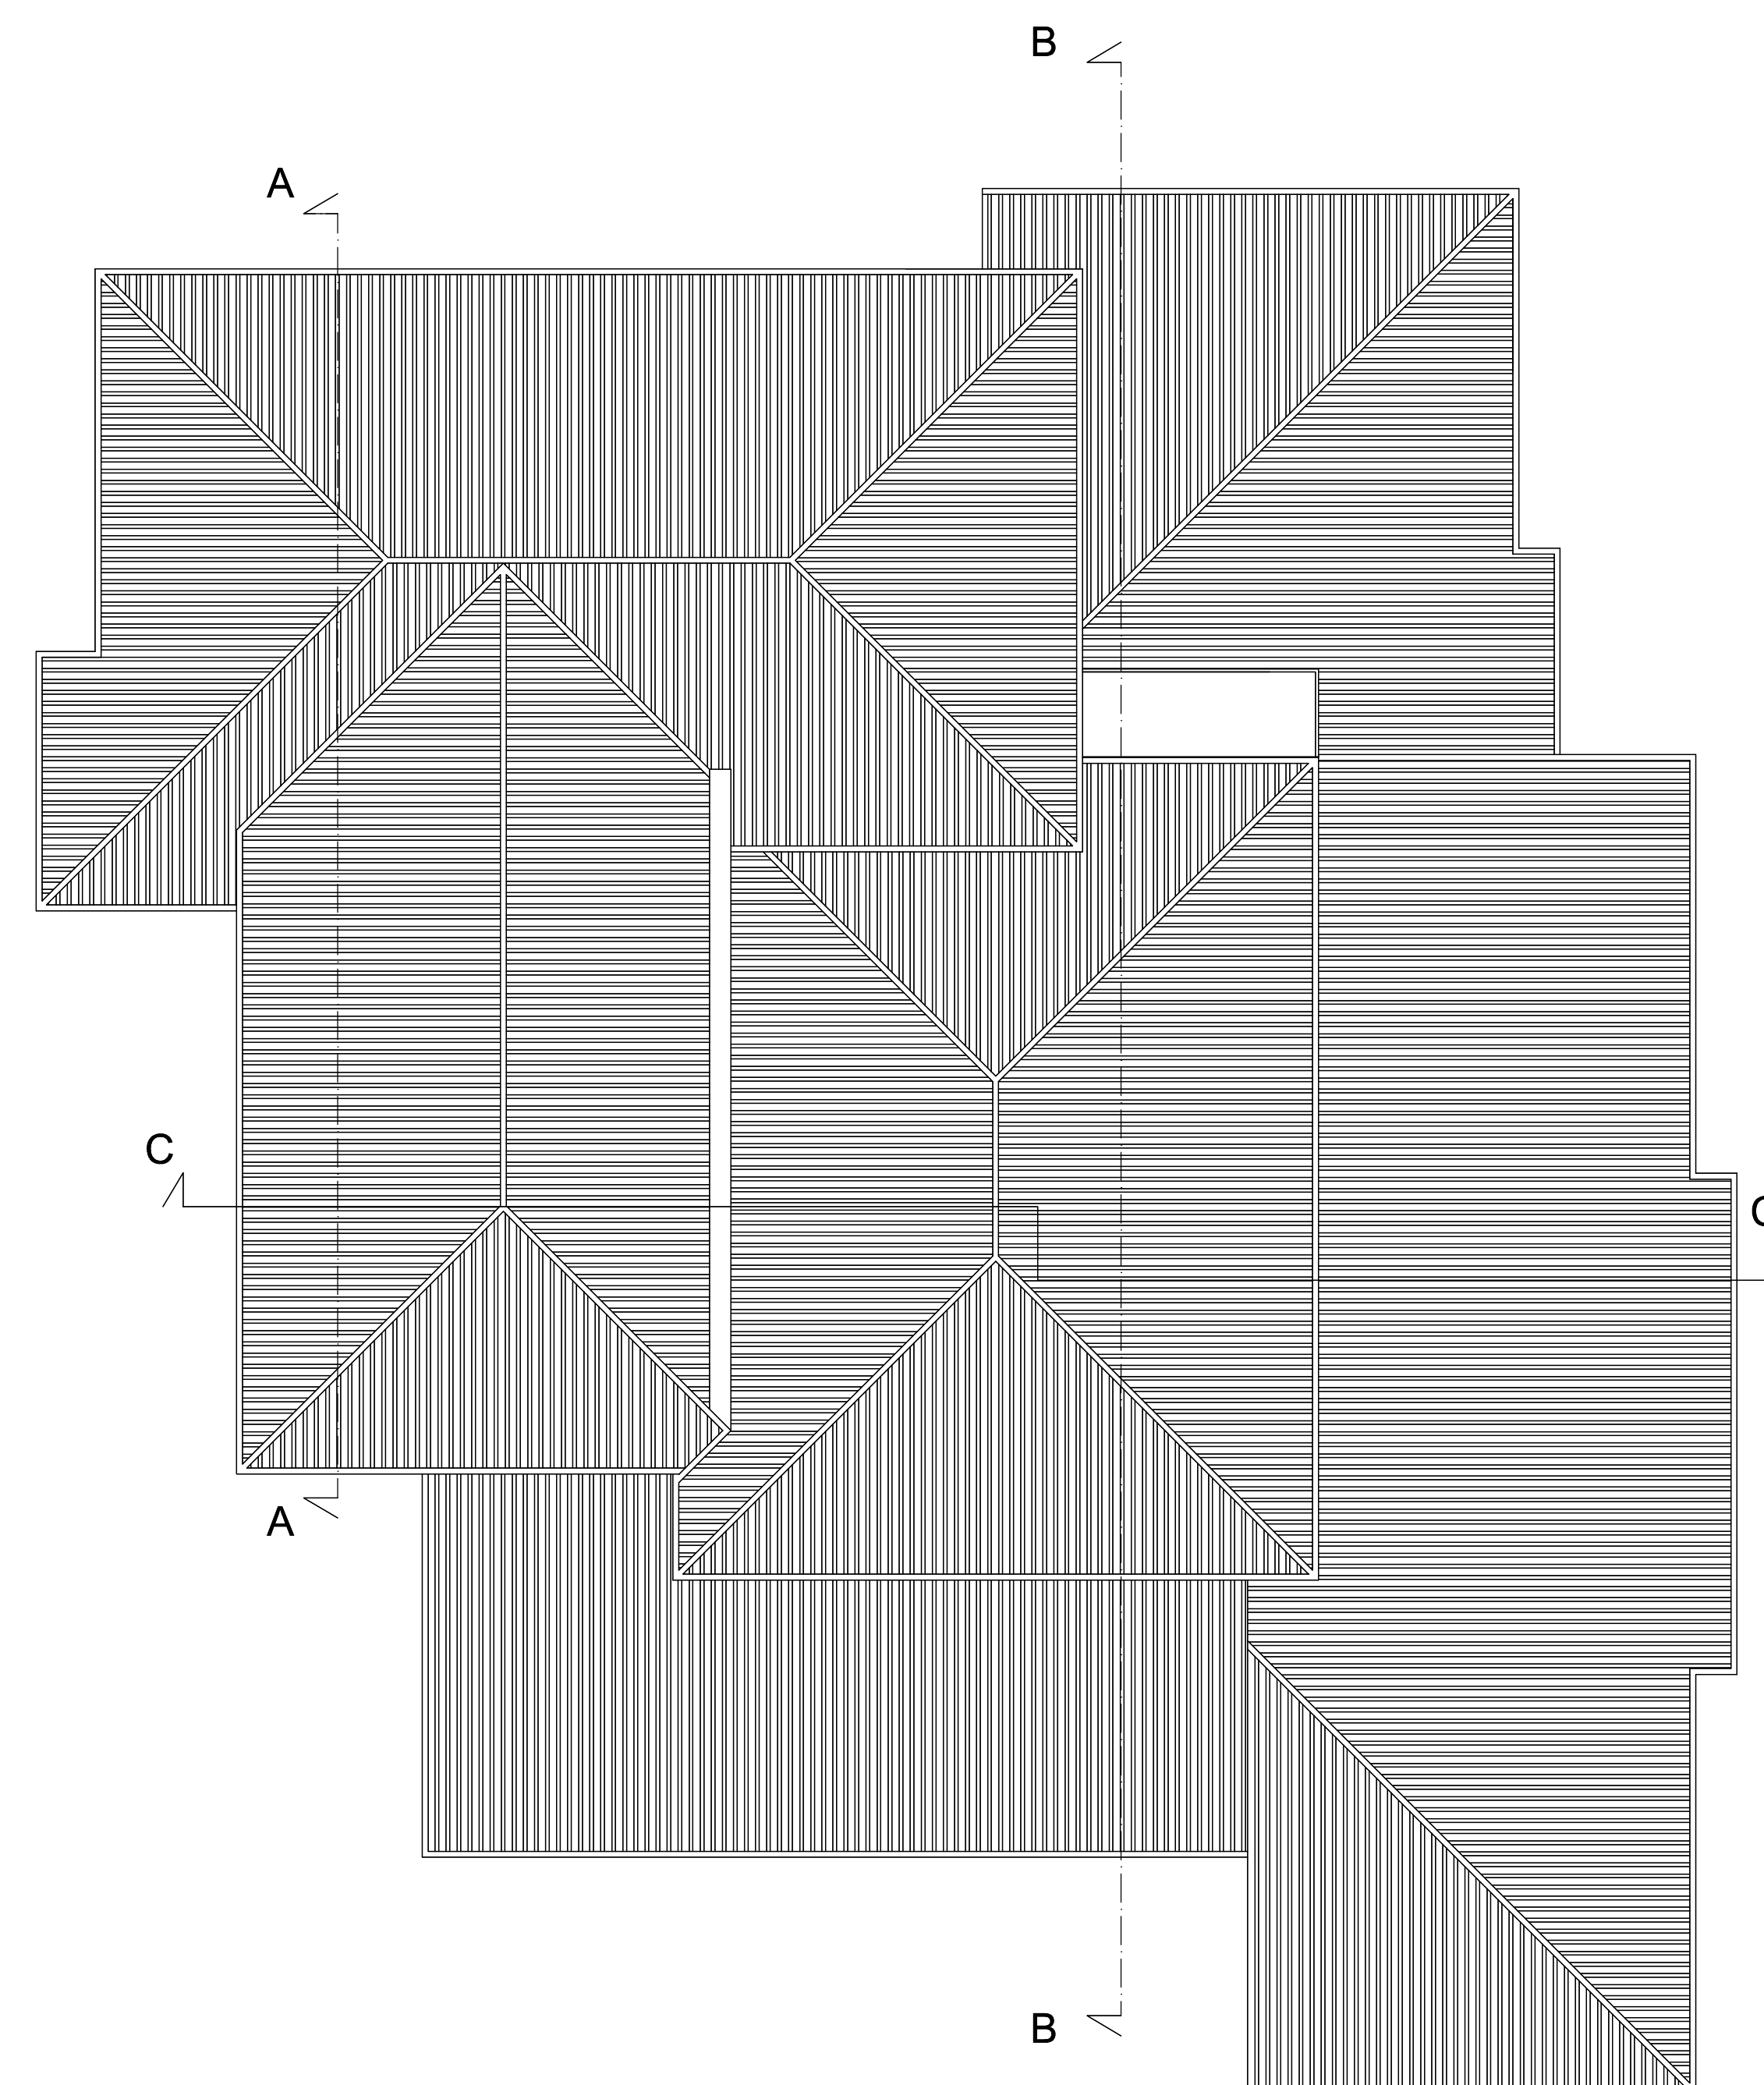

PIANTA COPERTURA