



PIANTA PIANO PRIMO - INDIVIDUAZIONE PARTICOLARI COSTRUTTIVI
RINFORZO SISMICO E CONTROPARETI INTERNE PERIMETRALI

Leggenda:
 rinforzo murature mediante inibizione armato con rete e connettori in CFRP (tipo sistema FibreBull) fino dalla fibronet o similare (rete 60x60cm e culture passanti in senso) previo consolidamento con iniezioni (vedi Tav. Strutture)
 contropareti perimetrali

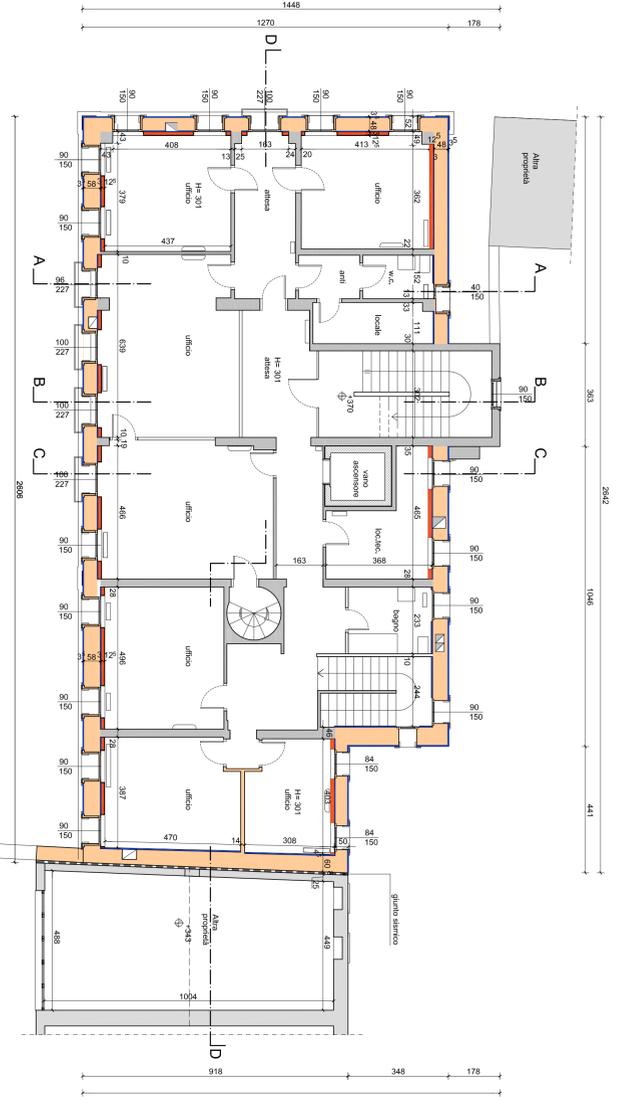


PARTICOLARE ②

Progetto
 Pianta tipologica controparete scala 1:25

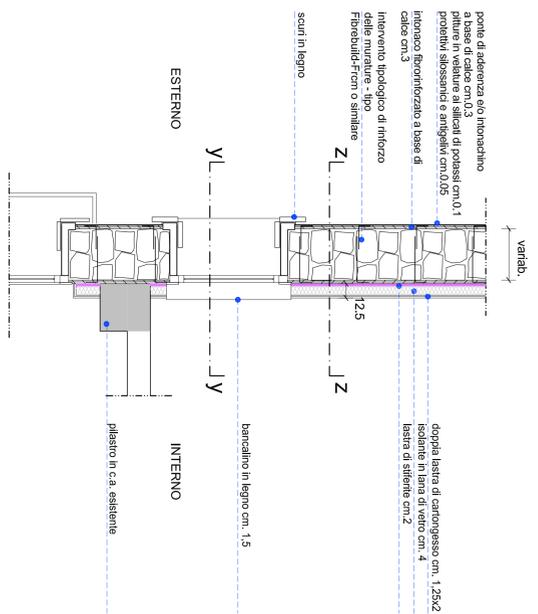


PIANTA PIANO PRIMO - INDIVIDUAZIONE PARTICOLARI COSTRUTTIVI
RINFORZO SISMICO E TAGLIO DELLE PAVIMENTAZIONI PERIMETRALI

Leggenda:
 porzione di pavimento e sottodopo sistema da demolire

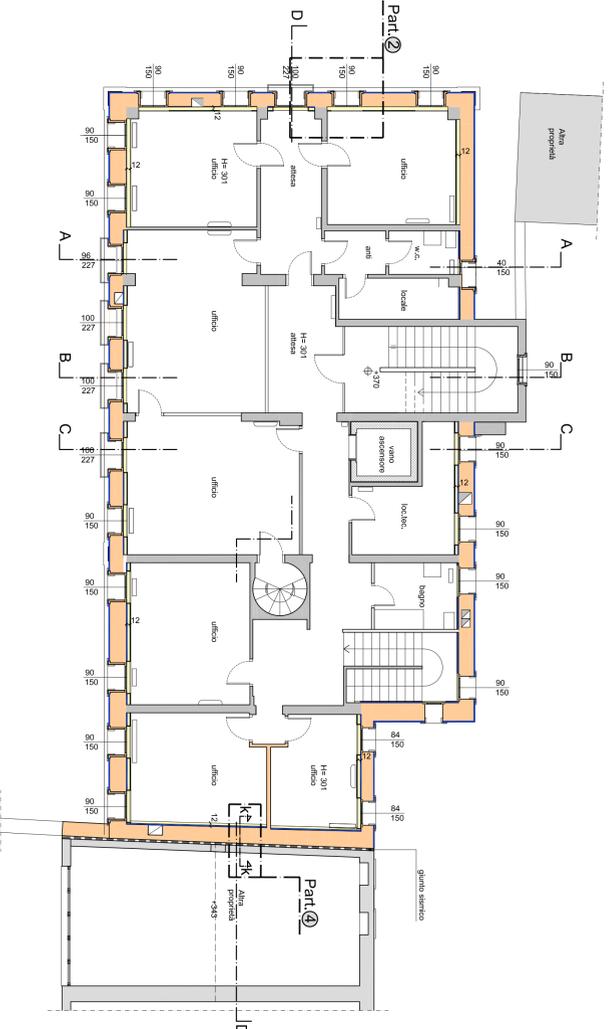


PARTICOLARE ④

Progetto
 Sezione k-k tipologica veletta per passaggio impianti scala 1:25

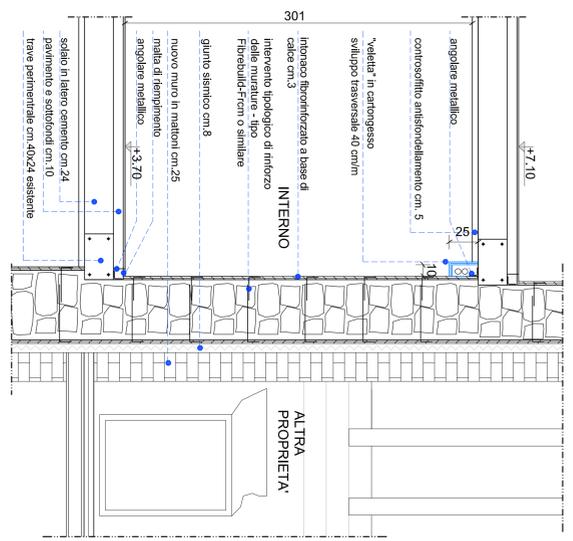


PIANTA PIANO PRIMO - INDIVIDUAZIONE PARTICOLARI COSTRUTTIVI
RINFORZO SISMICO E ABBASSAMENTI ALL'INTRADOSO SOLOIA SUPERIORE PER PASSAGGIO IMPIANTI PERIMETRALI

Leggenda:
 "veletta" in cartongesso per passaggio impianti

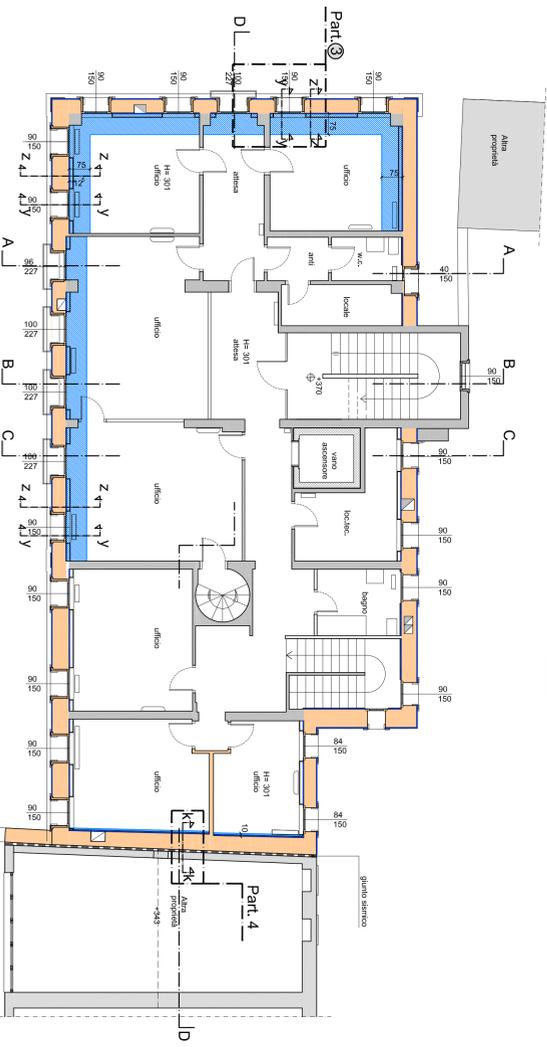


PARTICOLARE ③

Progetto
 Pianta tipologica controparete e veletta per passaggio impianti scala 1:25

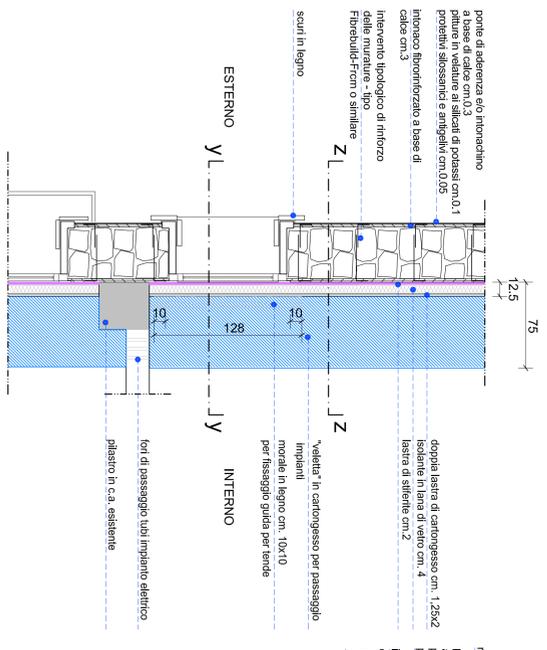


PARTICOLARE ③

Progetto
 Sezione y-y tipologica scala 1:25

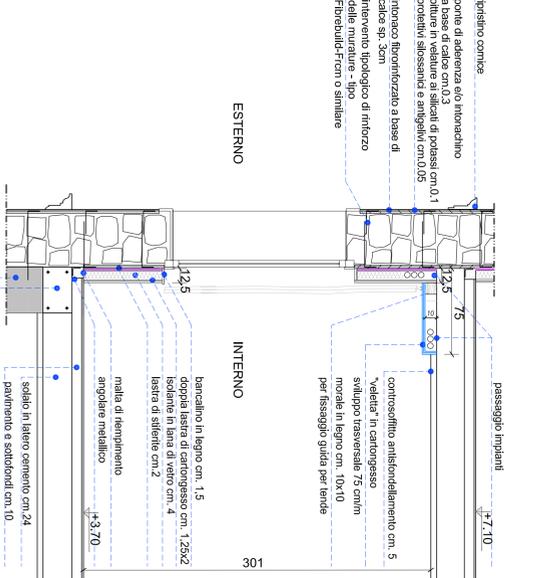

PARTICOLARE ③

Progetto
 Sezione z-z tipologica scala 1:25

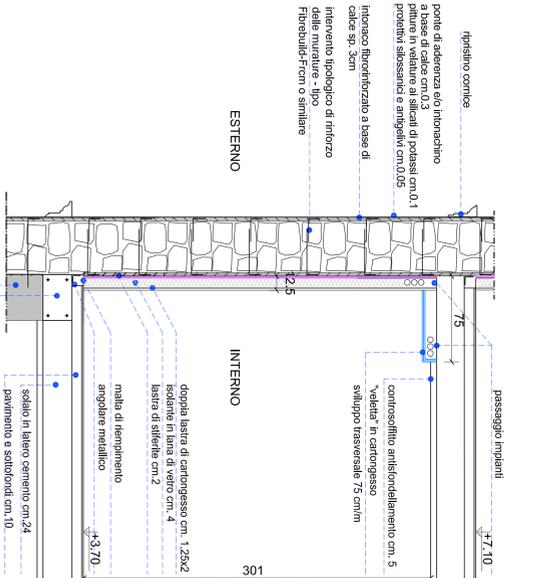

PROVINCIA DI TREVISO COMUNE DI MORIAGO DELLA B.
PROGETTO ESECUTIVO PER L'ADEGUAMENTO SISMICO DELLA SEDE MUNICIPALE
 REGIONE DEL VENETO
 Intervento finanziato nell'ambito del POR 2014-2020 del Veneto con il concorso di risorse comunitarie del FESR

COMITENTE:
 Comune di Moriago della Battaglia
 Via S. Maria Maddalena, 10 - 31020 Moriago della Battaglia (TV)
 Tel. 0423 808011 - Fax. 0423 808003
 email: com.moriago@comune.moriago.tv.it
 PROGETTO STRUTTURALE:
 Ing. F. Fulzer - F. Scattola - F. Vianelli
 31022 Freganzola (TV)
 www.ingegneri31.com - info@ingegneri31.com
 Tel. 0423 383582 - Fax. 0423 467072
 CONSULENZA ARCHITETTONICA:
 Arch. Ludovico De Lazzari
 Via S. Maria Maddalena, 10 - 31020 Moriago della Battaglia (TV)
 Tel. 0423 808011 - Fax. 0423 808003
 CONSULENZA IMPIANTISTICA:
 Ing. Mauro Bassano
 E.C. Engineering S.p.A. - Via S. Maria Maddalena, 10 - 31020 Moriago della Battaglia (TV)
 Tel. 0423 383582 - Fax. 0423 467072
 P.I. - C.F. - R.I.T.V. 042397820260 - A.E.A. 3338884
 info@ec-engine.com - info@ec-engine.com - www.ec-engine.com

TITOLO: PIANTA PIANO PRIMO E PARTICOLARI COSTRUTTIVI

CODICE ELABORATIVO	REV. 0	DATA	MODULO DELLA EMISSIONE	DESCRIZIONE	REVISIONI	APPROVATO
00	00	00/00/00	00	00	00	00

SCALA: 1:100/1:25

La proprietà del presente elaborato è riservata a termini di legge. E' vietata qualsiasi forma di riproduzione o di copia non autorizzata.