



PIANTA PIANO TERRA

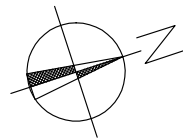

INDIVIDUAZIONE INTERVENTI

- PLACCAGGIO ELEMENTI IN CALCESTRUZZO ARMATO
- PLACCAGGIO PARETI NON PORTANTI IN LATERIZIO
- EVACUATORI DI FUMO E CALORE

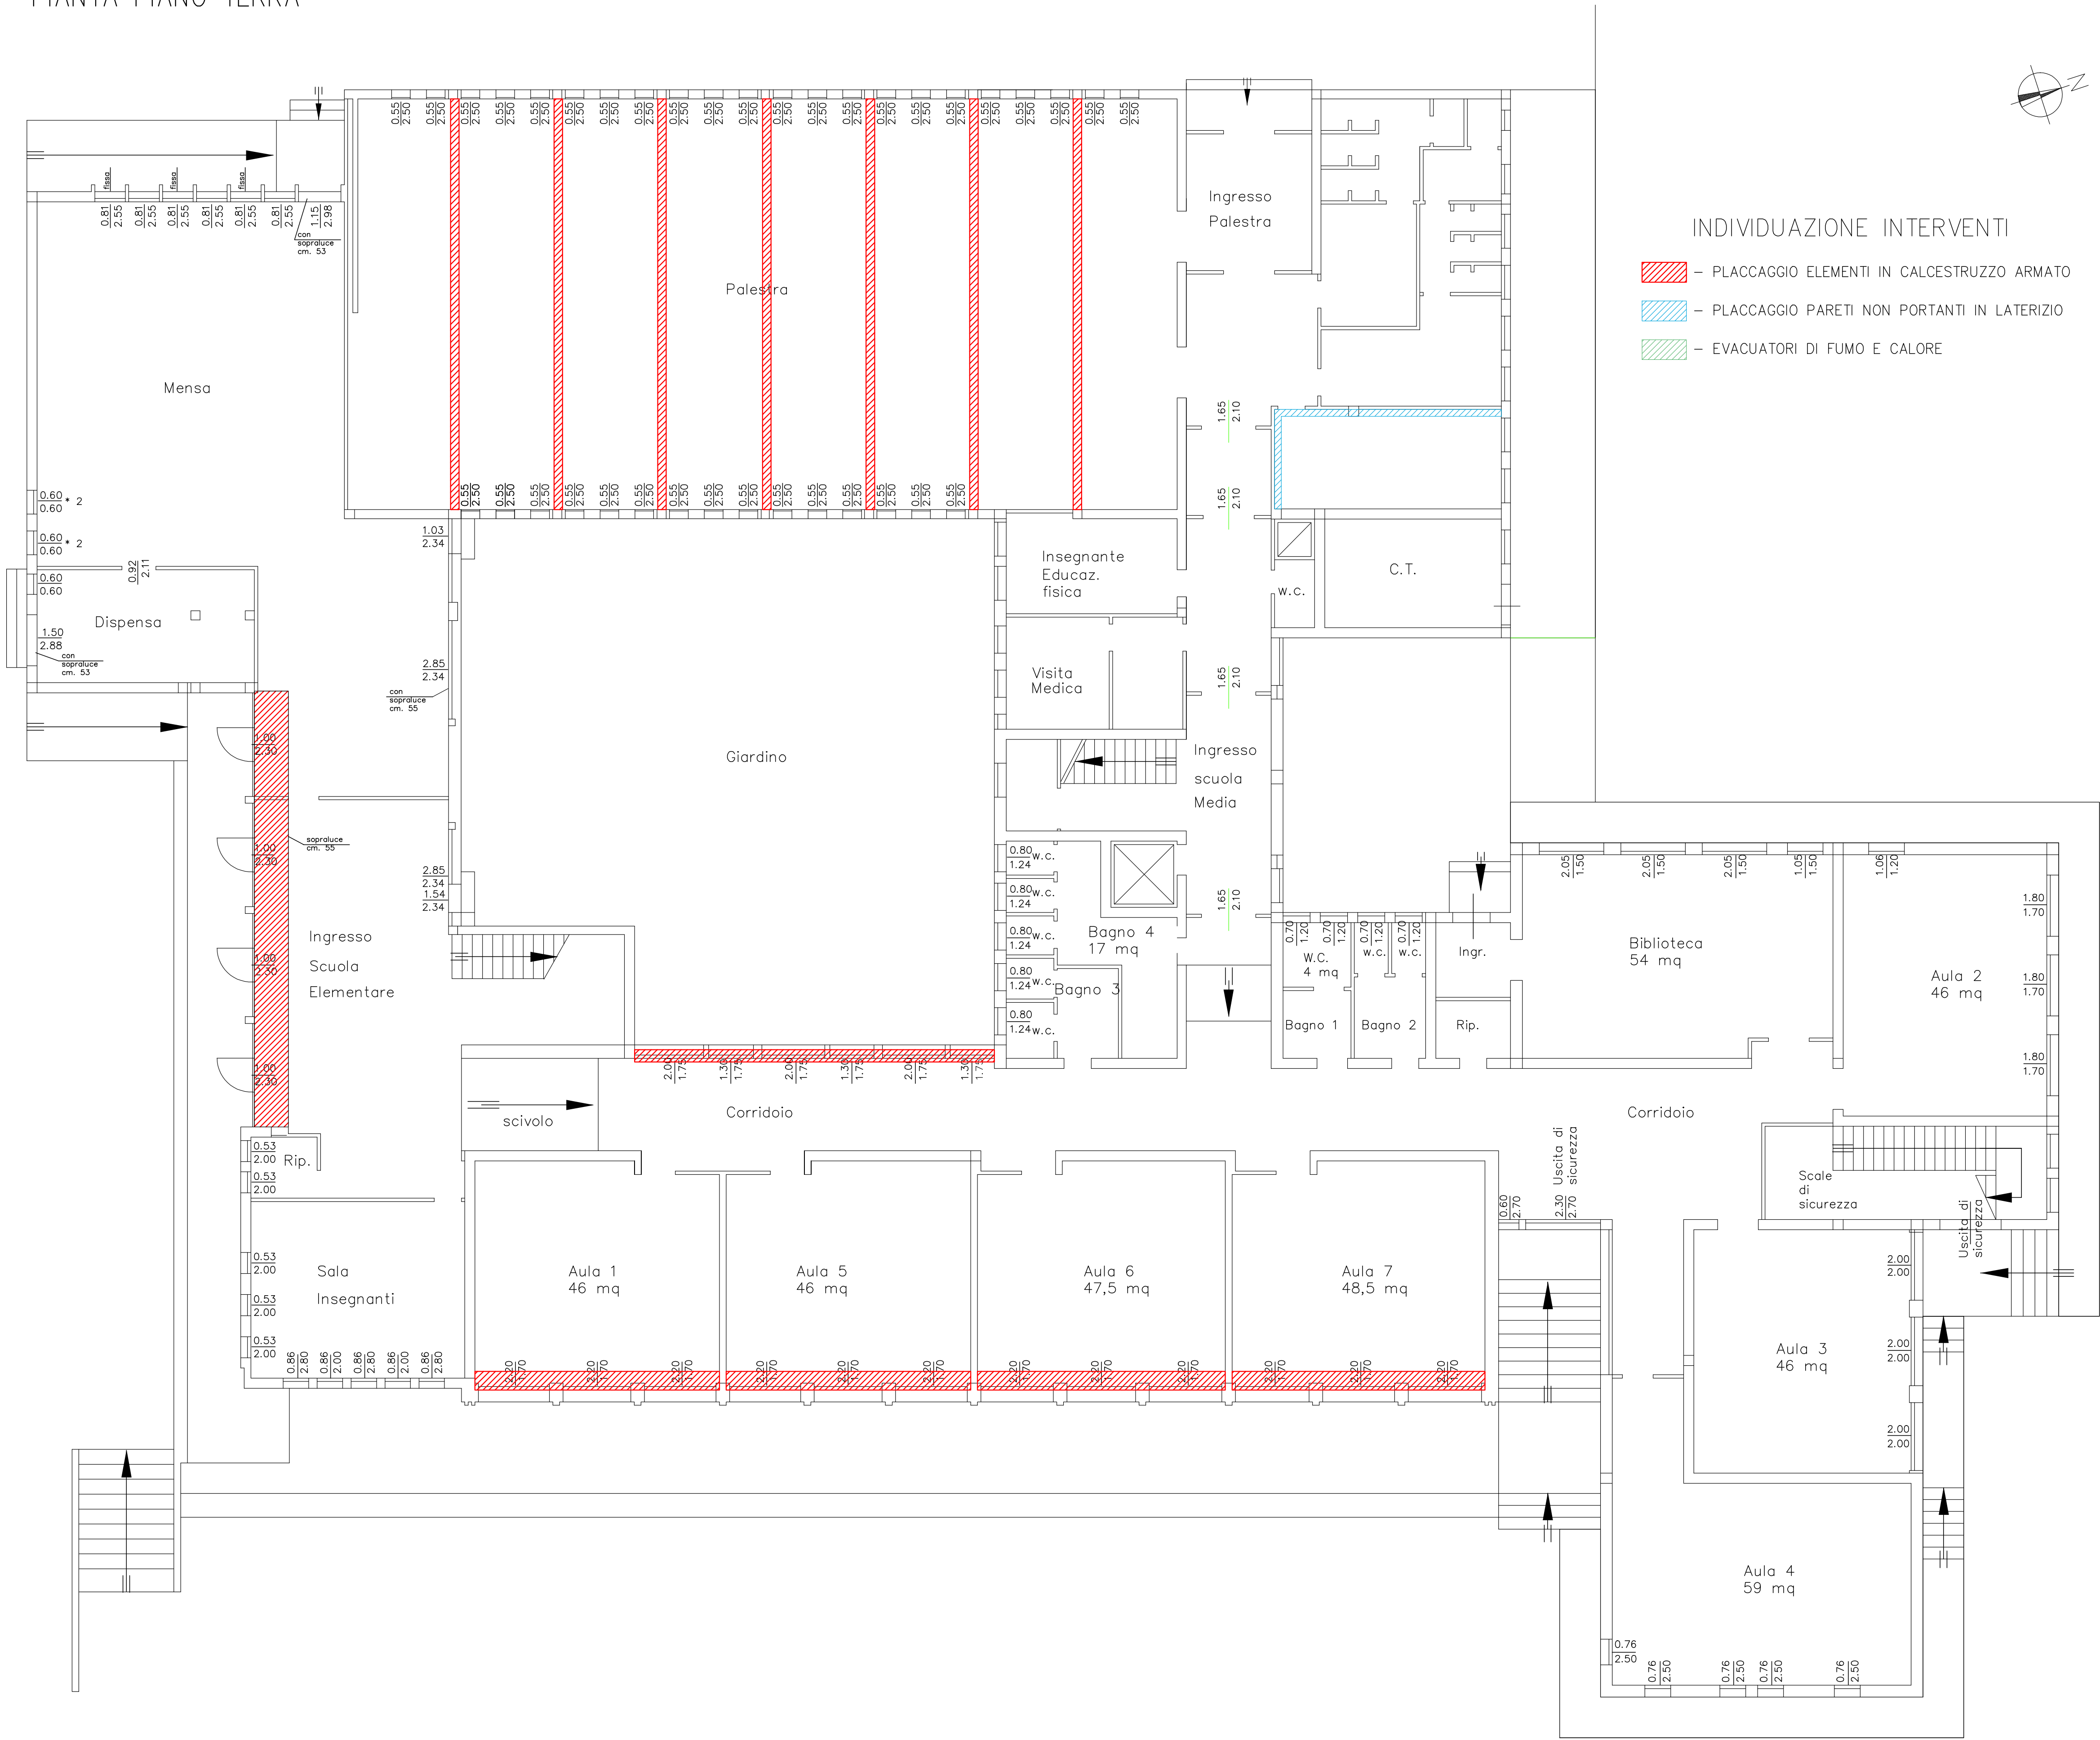

COMUNE DI BOARA PISANI

PROVINCIA DI PADOVA

LAVORI DI MIGLIORAMENTO STRUTTURALE DELL'ISTITUTO SCOLASTICO

PROGETTO DEFINITIVO - ESECUTIVO

COMMITTENTE:
COMUNE DI BOARA PISANI
Piazza Athesia, 2
35040 Boara Pisani (PD)

R.U.P.:
Geom. Diego RIZZATO

PROGETTAZIONE:
Ing. Stefano GEDDO
Via Sacro Cuore, 11/D
45100 Rovigo

INDIVIDUAZIONE INTERVENTI DI PROTEZIONE STRUTTURALE AI FINE DELLA PREVENZIONE INCENDI - PIANO TERRA					TAVOLA:	
					5	
					SCALA: 1:100 FILE: LP1704	
REV.4						
REV.3						
REV.2						
REV.1						
REV.missione	LP1704	10/07/17				
rev.	descrizione	nome file	data	redatto	controllato	approvato

Vietata la riproduzione senza preventiva autorizzazione dello studio di progettazione