


COMUNE DI BOARA PISANI


Tavola	ADATTABILITA' ALLA LEGGE 13/89	PIANTE - PARTICOLARE BAGNO TIPO FABBRICATO TIPO
4	OGGETTO: Variante urbanistica ai sensi dell'art. 4 della L.R. 55/2012 per il cambio di destinazione d'uso da locali ad uso abitativo ad attività di servizi di professione sanitaria - non medica - Dietista SENZA L'ESECUZIONE DI OPERE	
Committenti:	IDEASTUDIO	
Mazzetto Elena		
Data:	Scala: Varie	Progettista: Geom. Fabrizio Sarto
Via G. Marconi, 26 - 35040 Boara Pisani (PD) Tel. 0425/48326 - Fax 0425/486671 - email: ideastudio@iol.it		

PIANTA PIANO TERRA

 non interessato da intervento

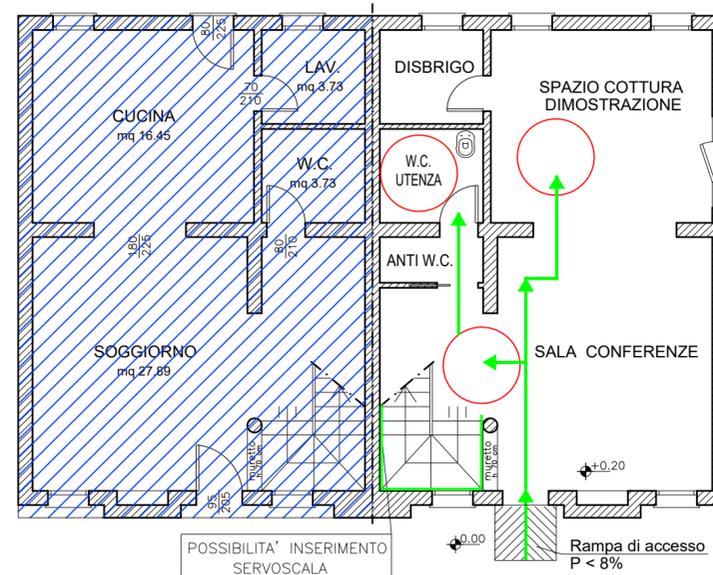


PIANTA PIANO PRIMO

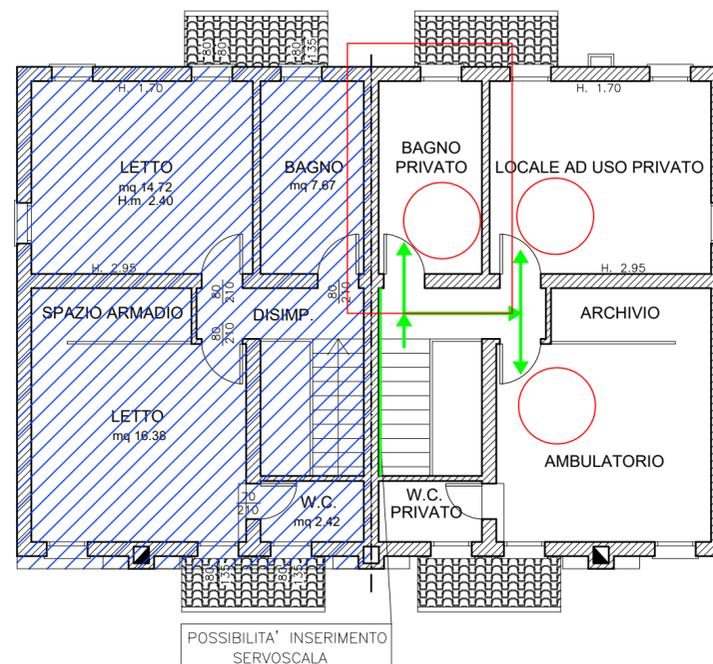


PEDANA SERVOSCALA Sc. 1:10

PORTATA FINO A Kg. 120

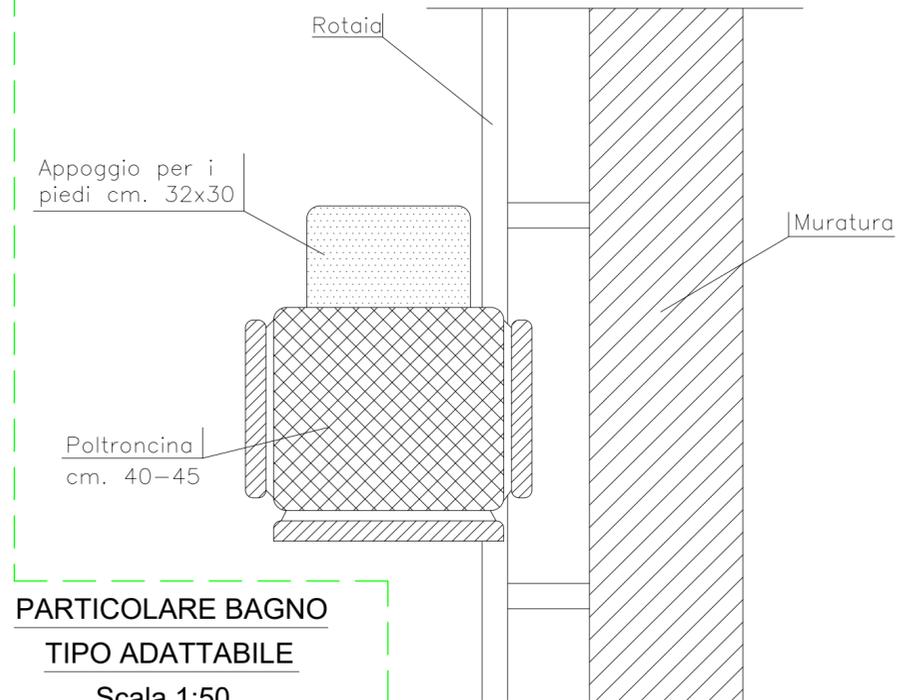

PARTICOLARE BAGNO TIPO ADATTABILE Scala 1:50

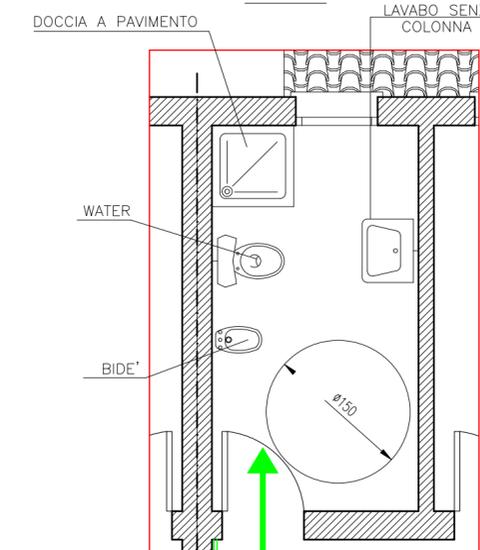

DATI TECNICI

ROTAIA
Ha la struttura di un profilato a scatola, per lo più di alluminio. Lunghezza max 10 mt, larghezza 168 mm per un'altezza totale di 105 mm. Distanza minima da rotaia a nasello gradino 8 mm.

CARRELLO
Il carrello avrà una struttura in acciaio e le rifiniture verranno fatte con vernici epossidiche.

POLTRONCINA
La poltroncina per permettere il facile impiego può essere fissa o girevole, rifinita con materiali conformi alle normative britanniche BS7176 per resistenza all'incendio. Ha una portata fino a 120 Kg.

POGGIAPIEDI
Realizzato con alluminio fuso e rifinito con l'uso di vernice epossidica.