

comune di
SANGUINETTO

provincia di
VERONA

PROGETTO

PER REALIZZAZIONE DI UNA TETTOIA
PRESSO LA SCUOLA SECONDARIA DI 1° GRADO
SEDE DELL' ISTITUTO COMPRENSIVO

UBICAZIONE: Sanguinetto, Via Sinopoli

PROPRIETA': Comune Sanguinetto


PROGETTISTA: Arch. Sergio Ambrosi

TAV. 2	ESECUTIVO ARCHITETTONICO	scala 1:50 scala 1:10
--------	--------------------------	--------------------------


ARCHITETTI
AMBROSI
MARANGONI

via Madre Teresa di Calcutta 13
37053 CERGARA (VR)
tel. 0442/39088
fax 0442/325038
architetti@ambrosimarangoni.it


Lo studio ARCHITETTI AMBROSI MARANGONI si riserva a termini di legge la proprietà del presente disegno con divieto di riprodurlo o cederlo a terzi senza sua autorizzazione

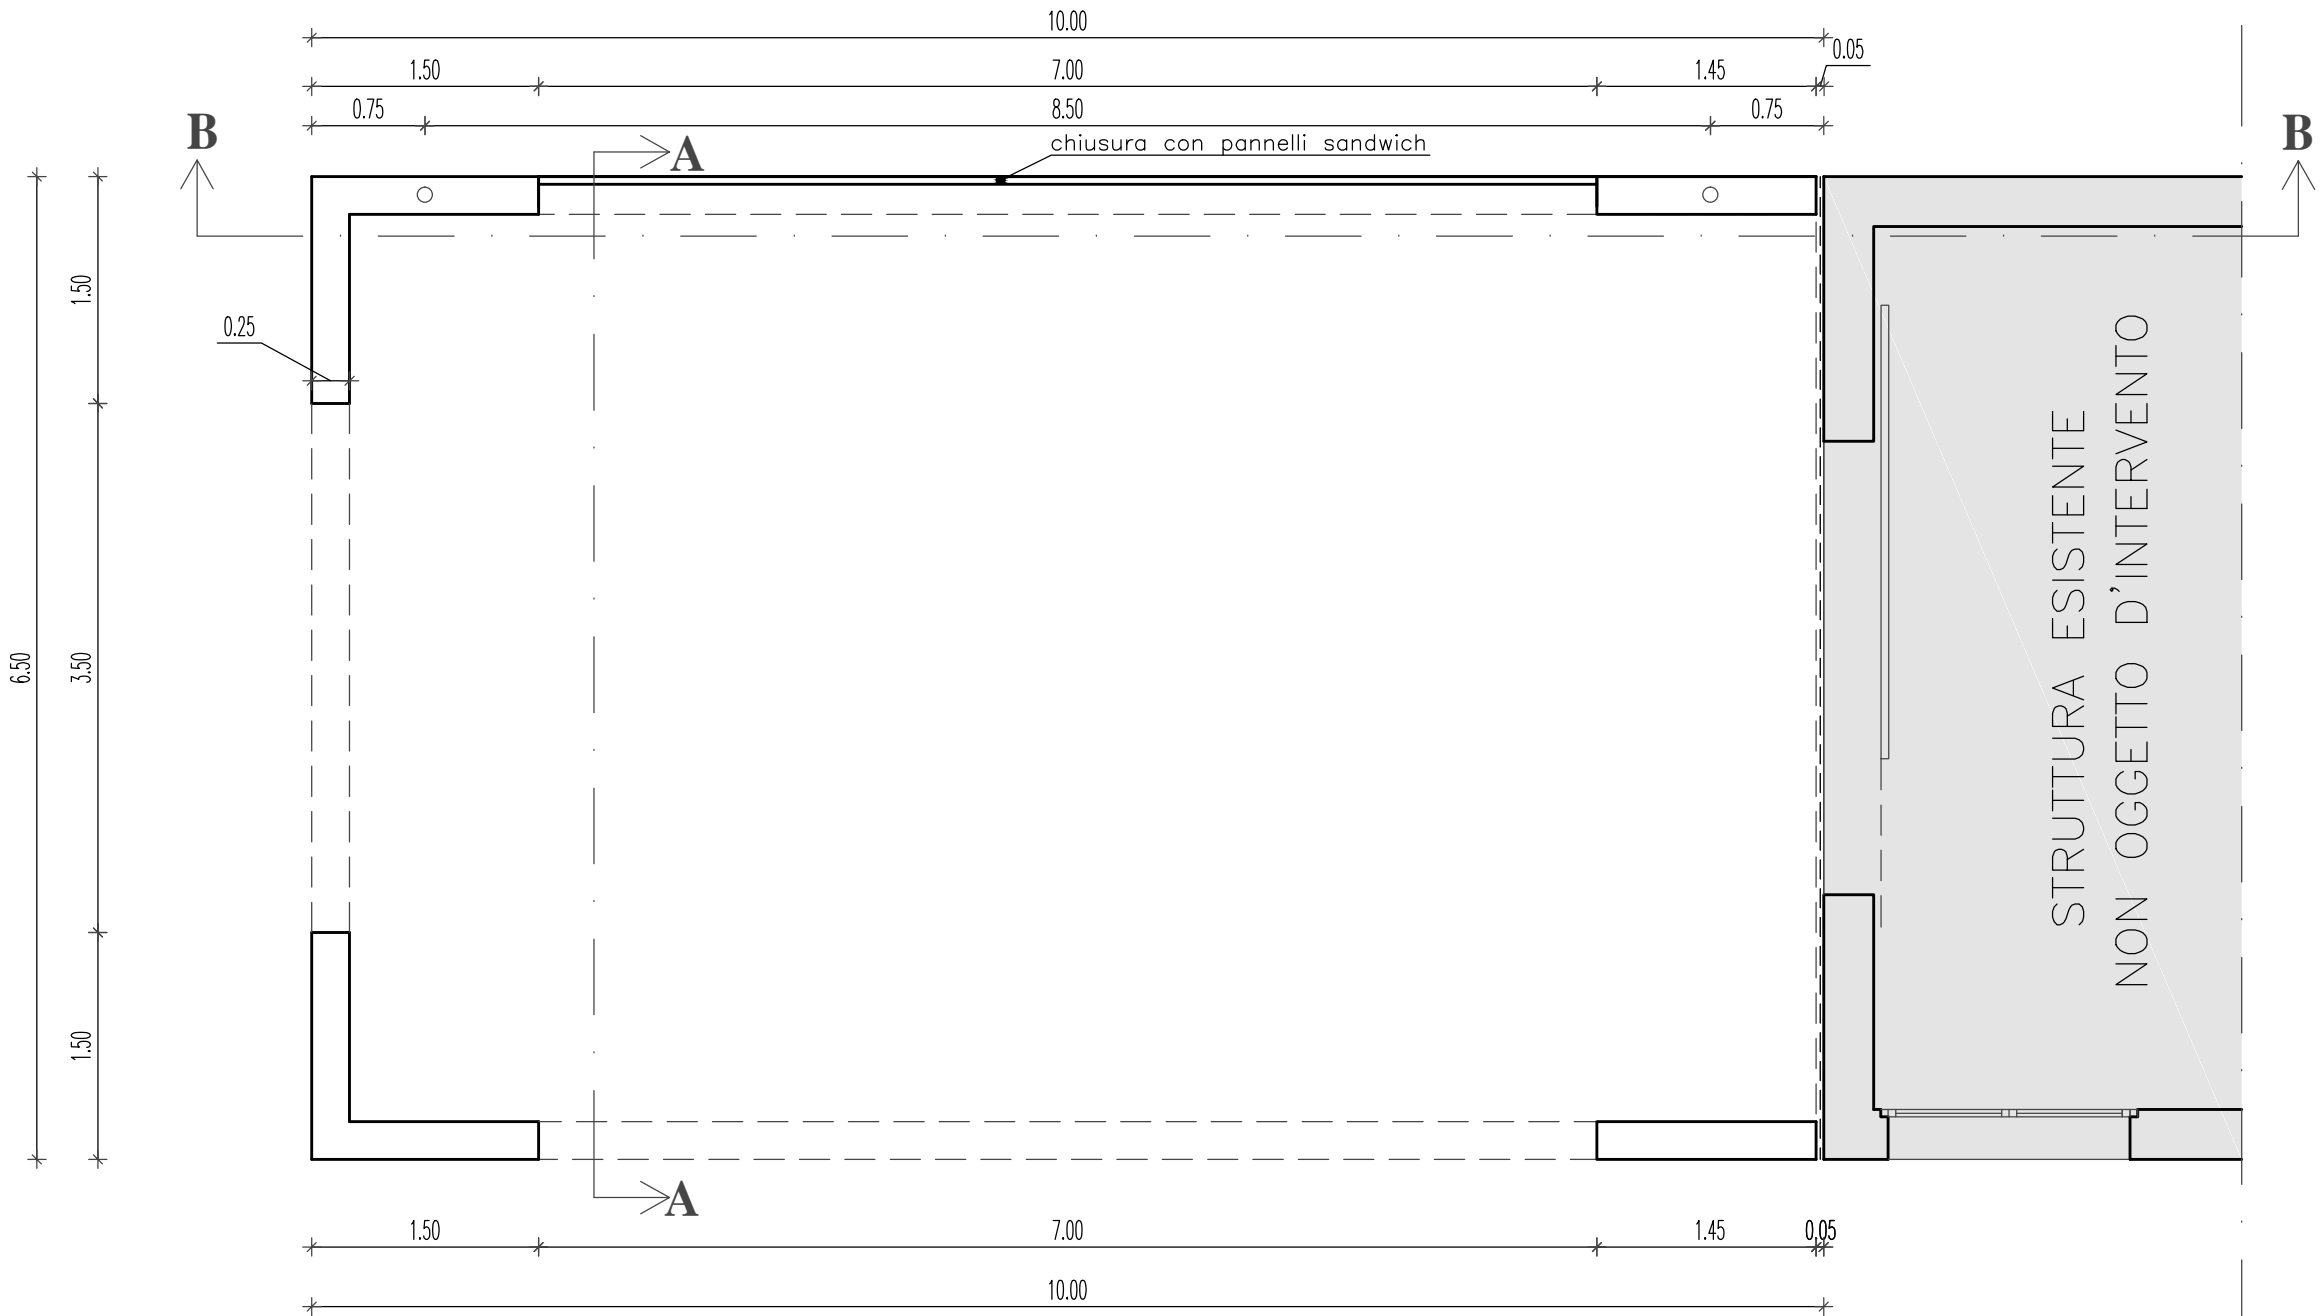


PIANTA PIANO TERRA - scala 1:50

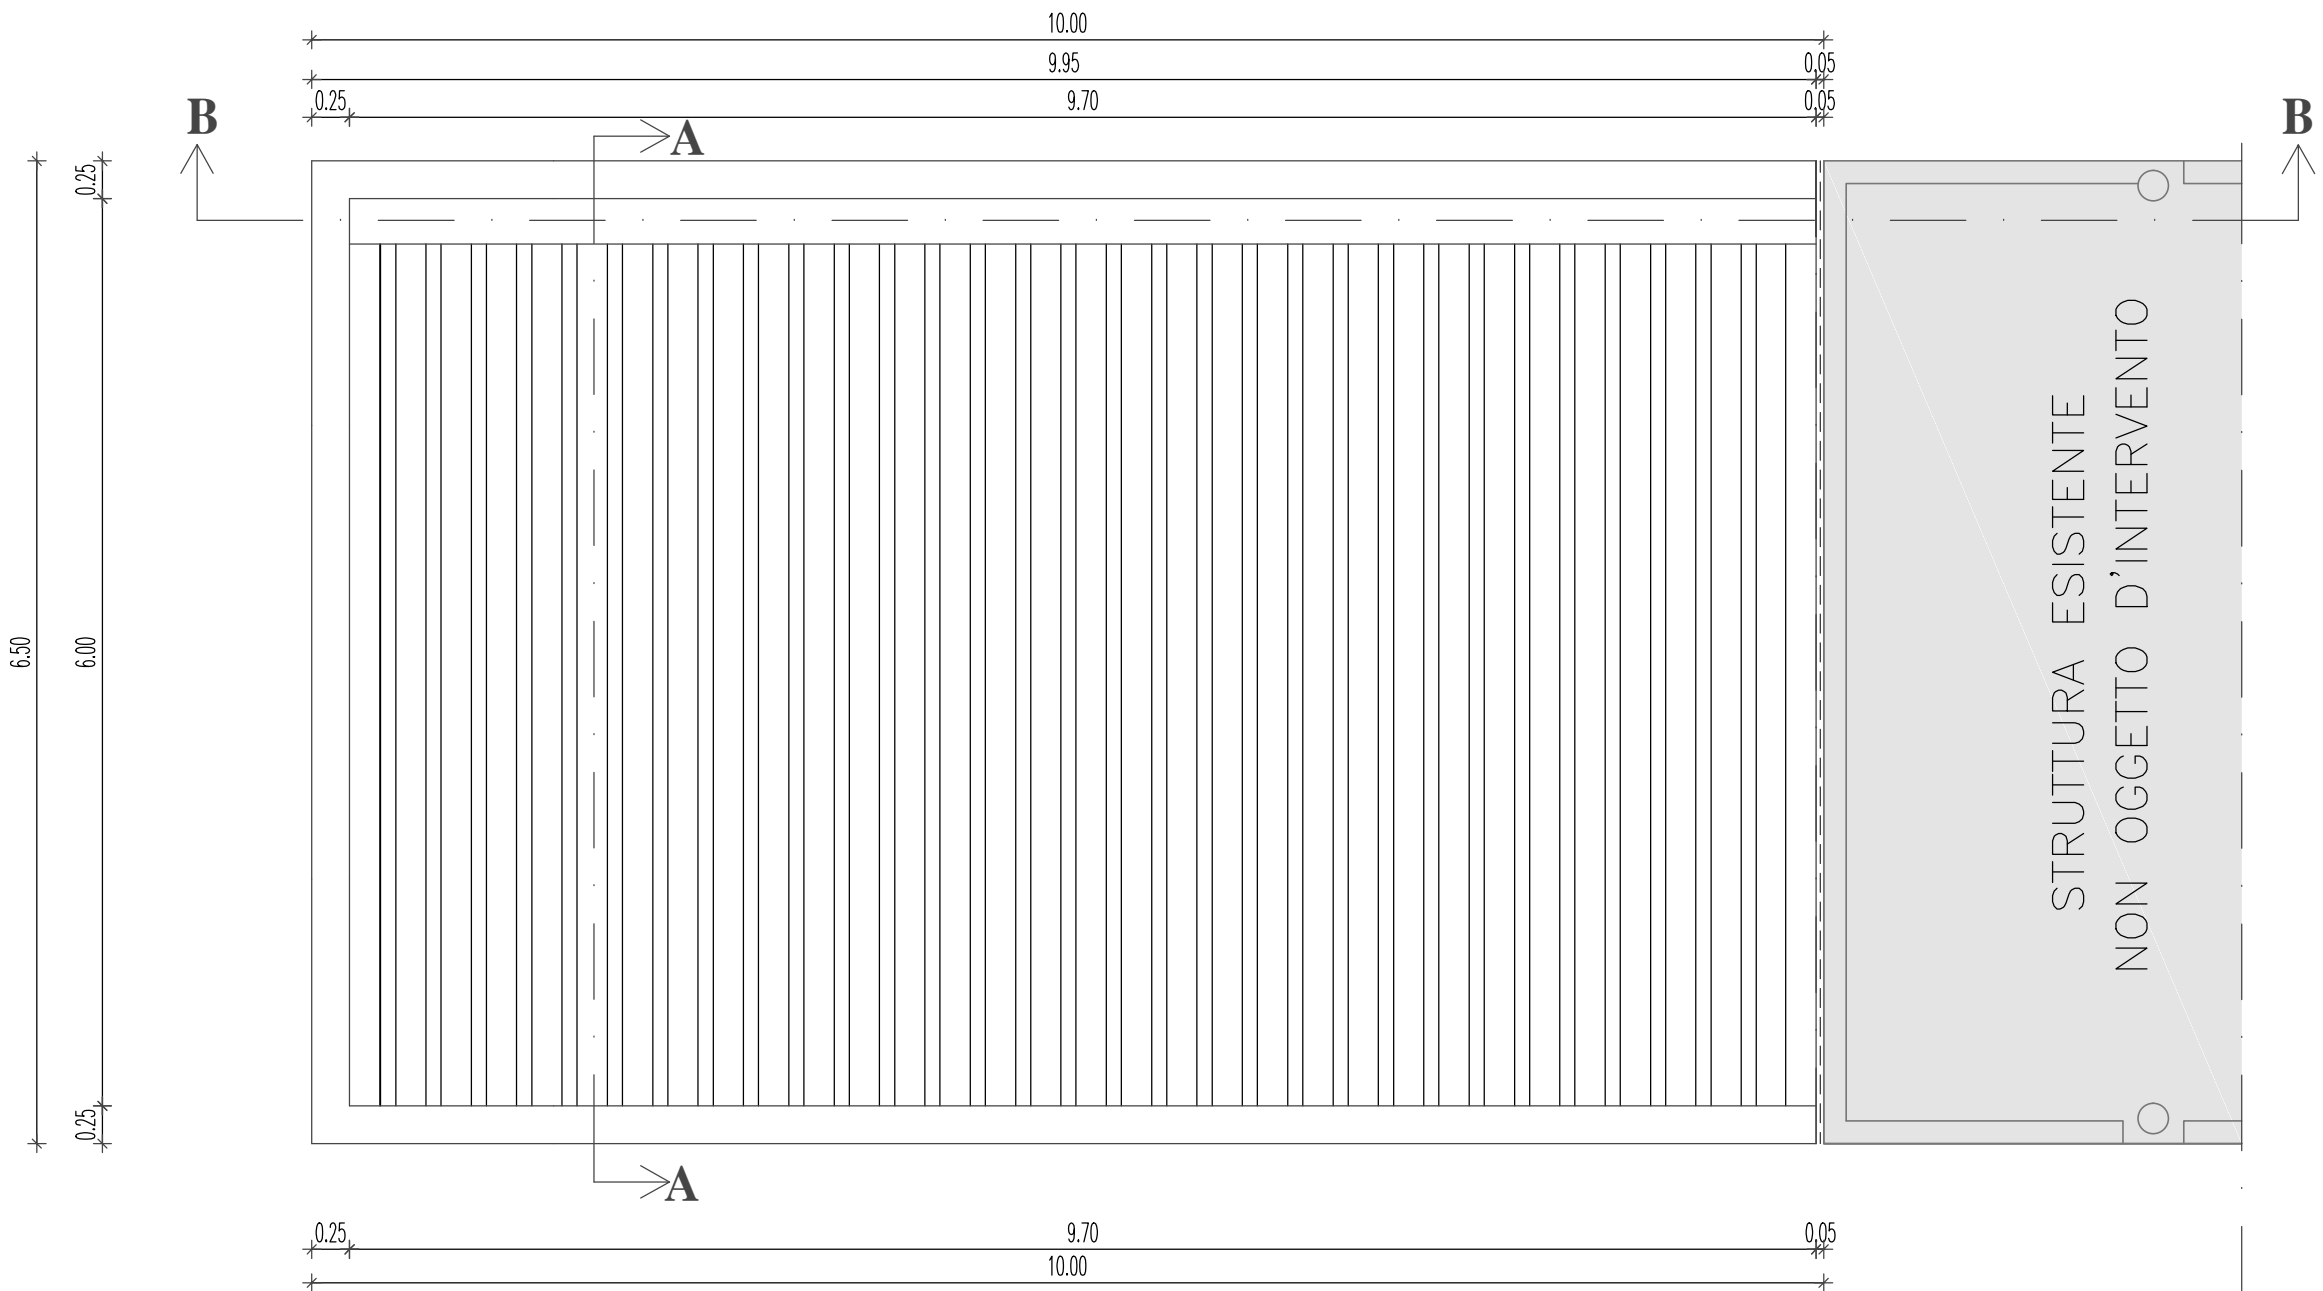


PIANTA COPERTURA - scala 1:50

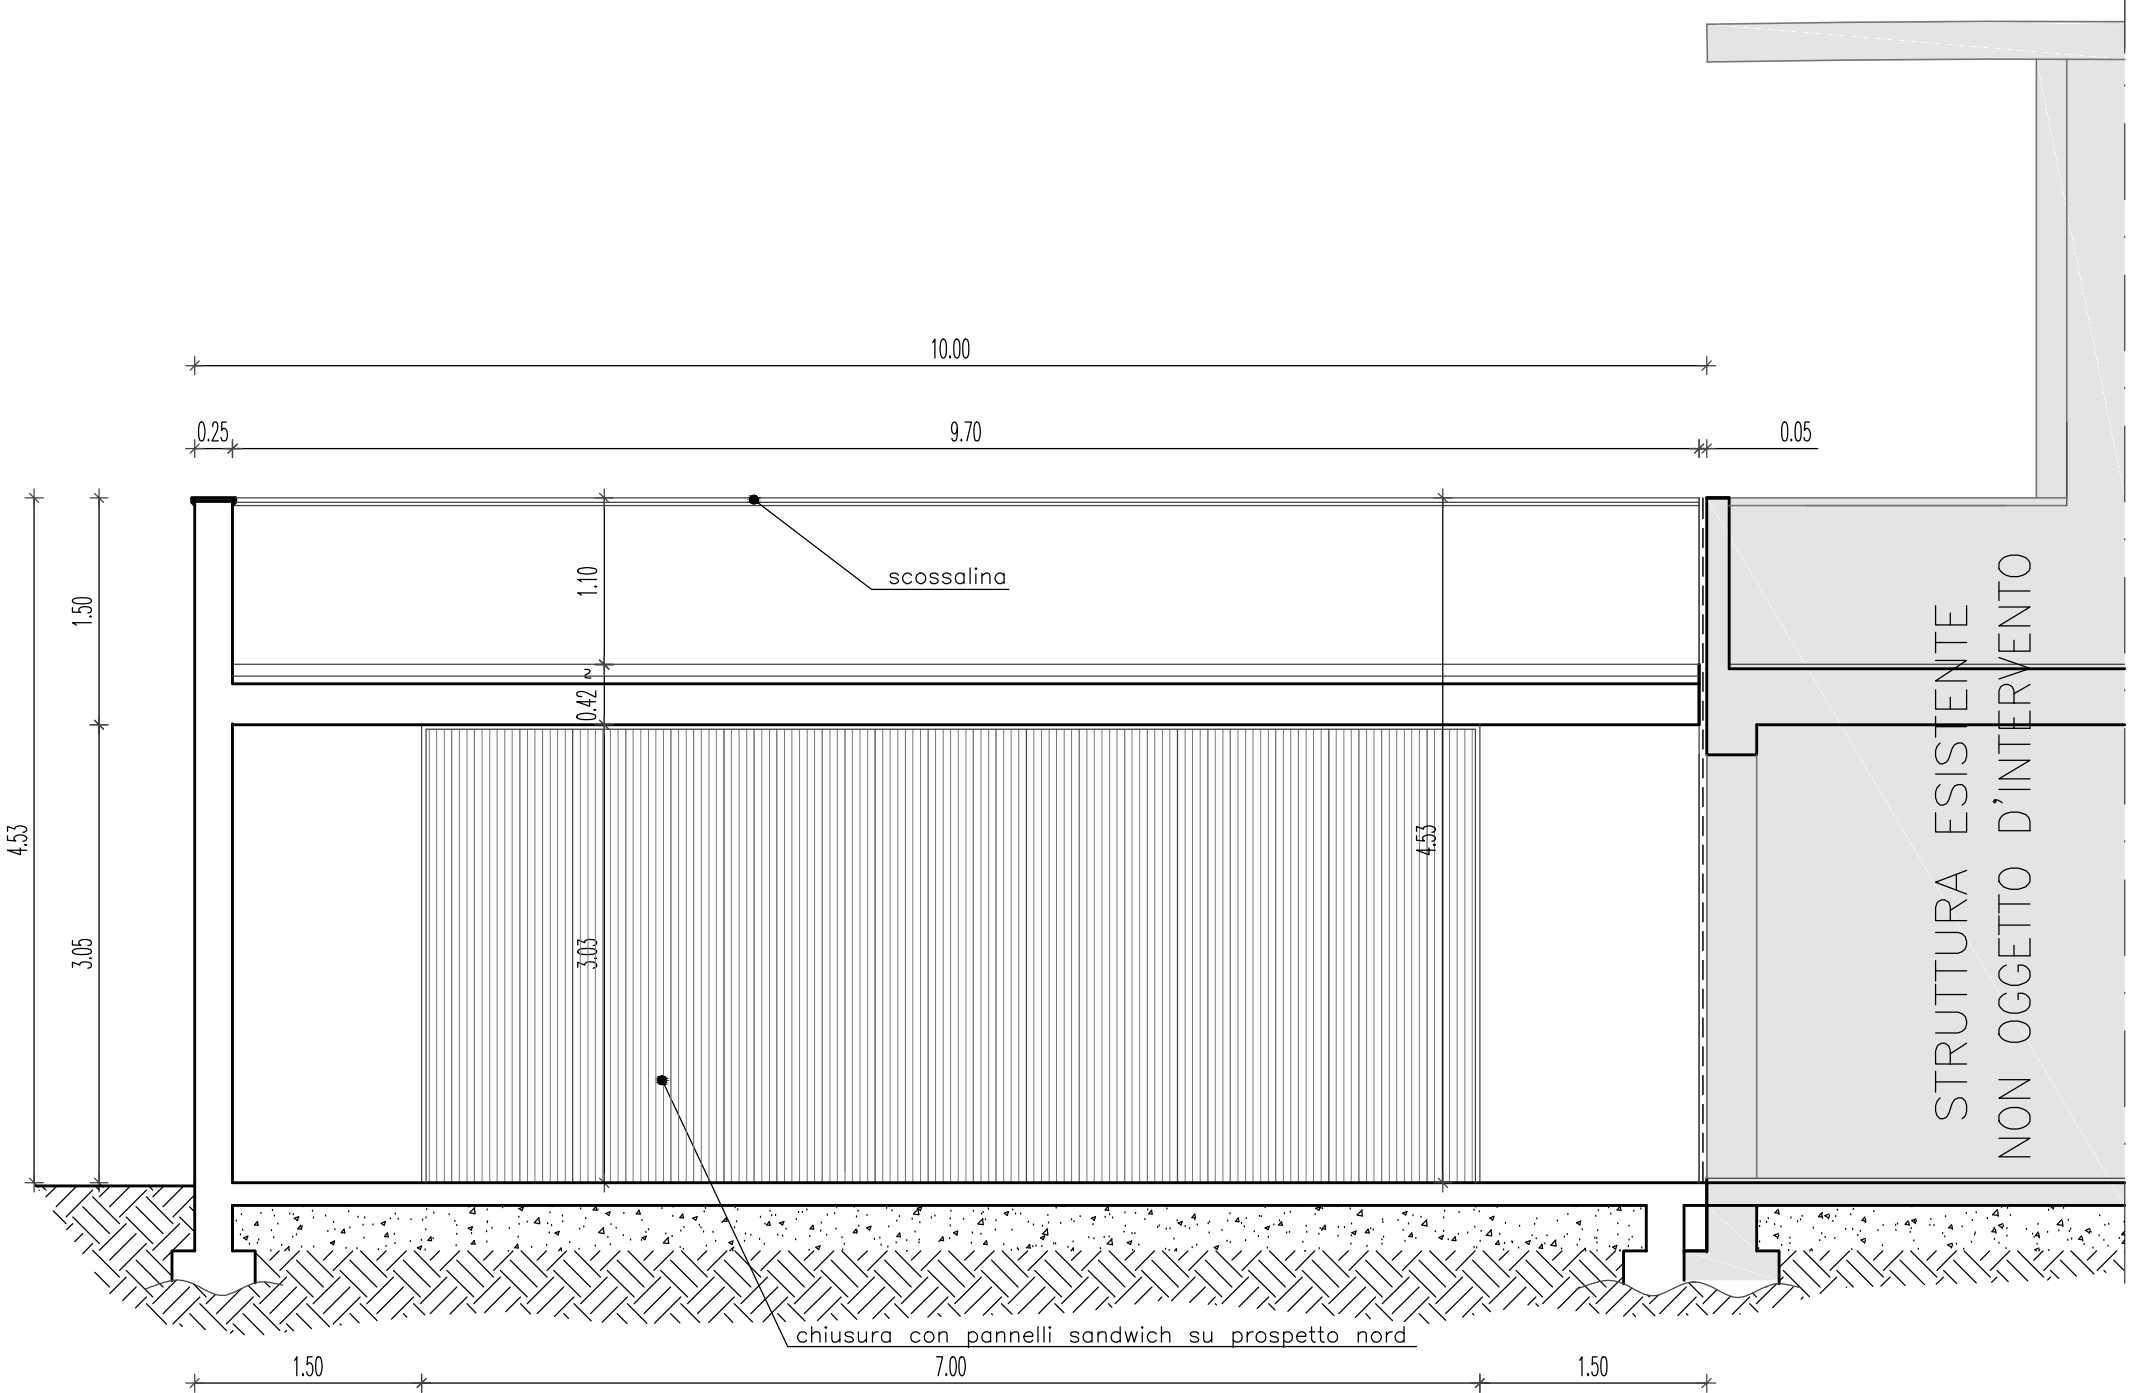


SEZIONE B-B - scala 1:50

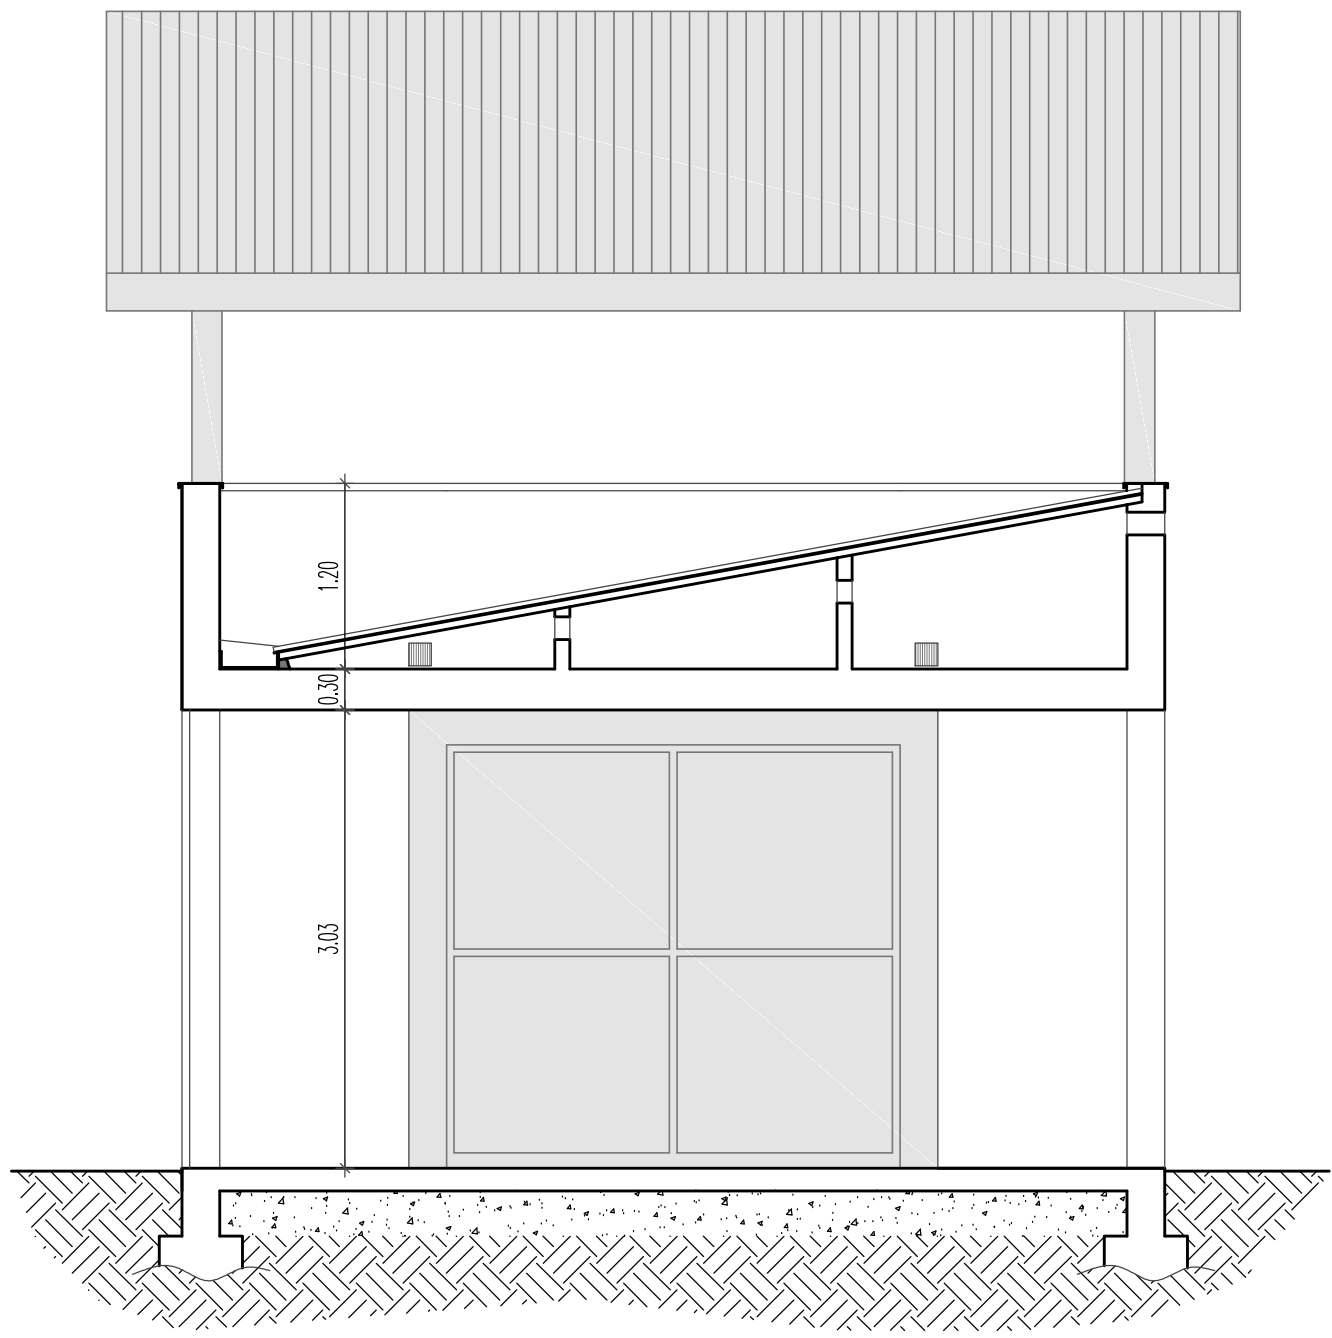


SEZIONE A-A - scala 1:50

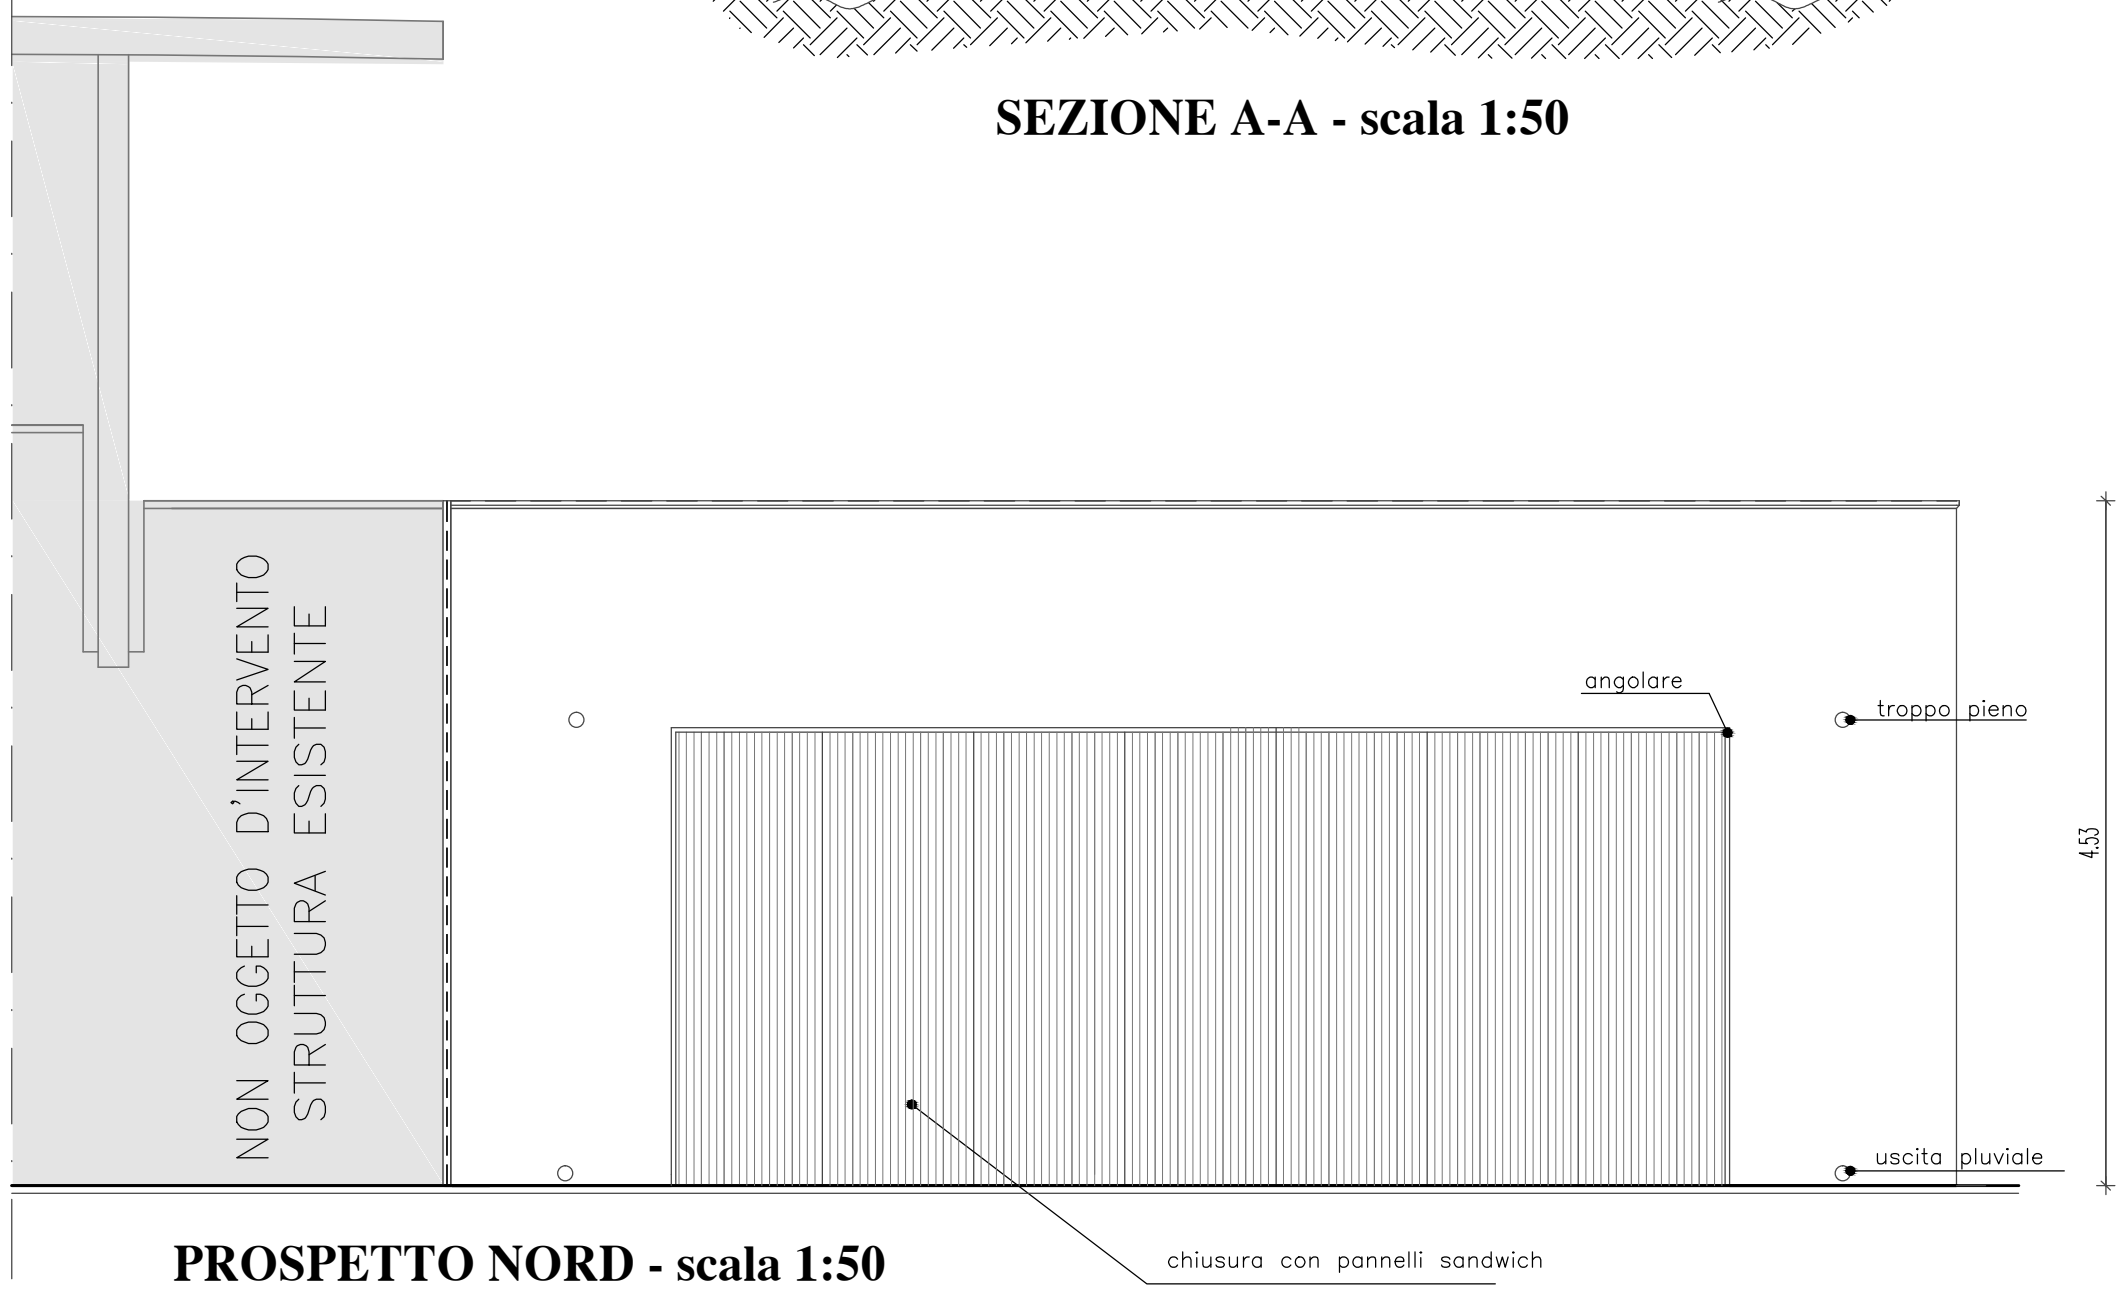

PROSPETTO NORD - scala 1:50

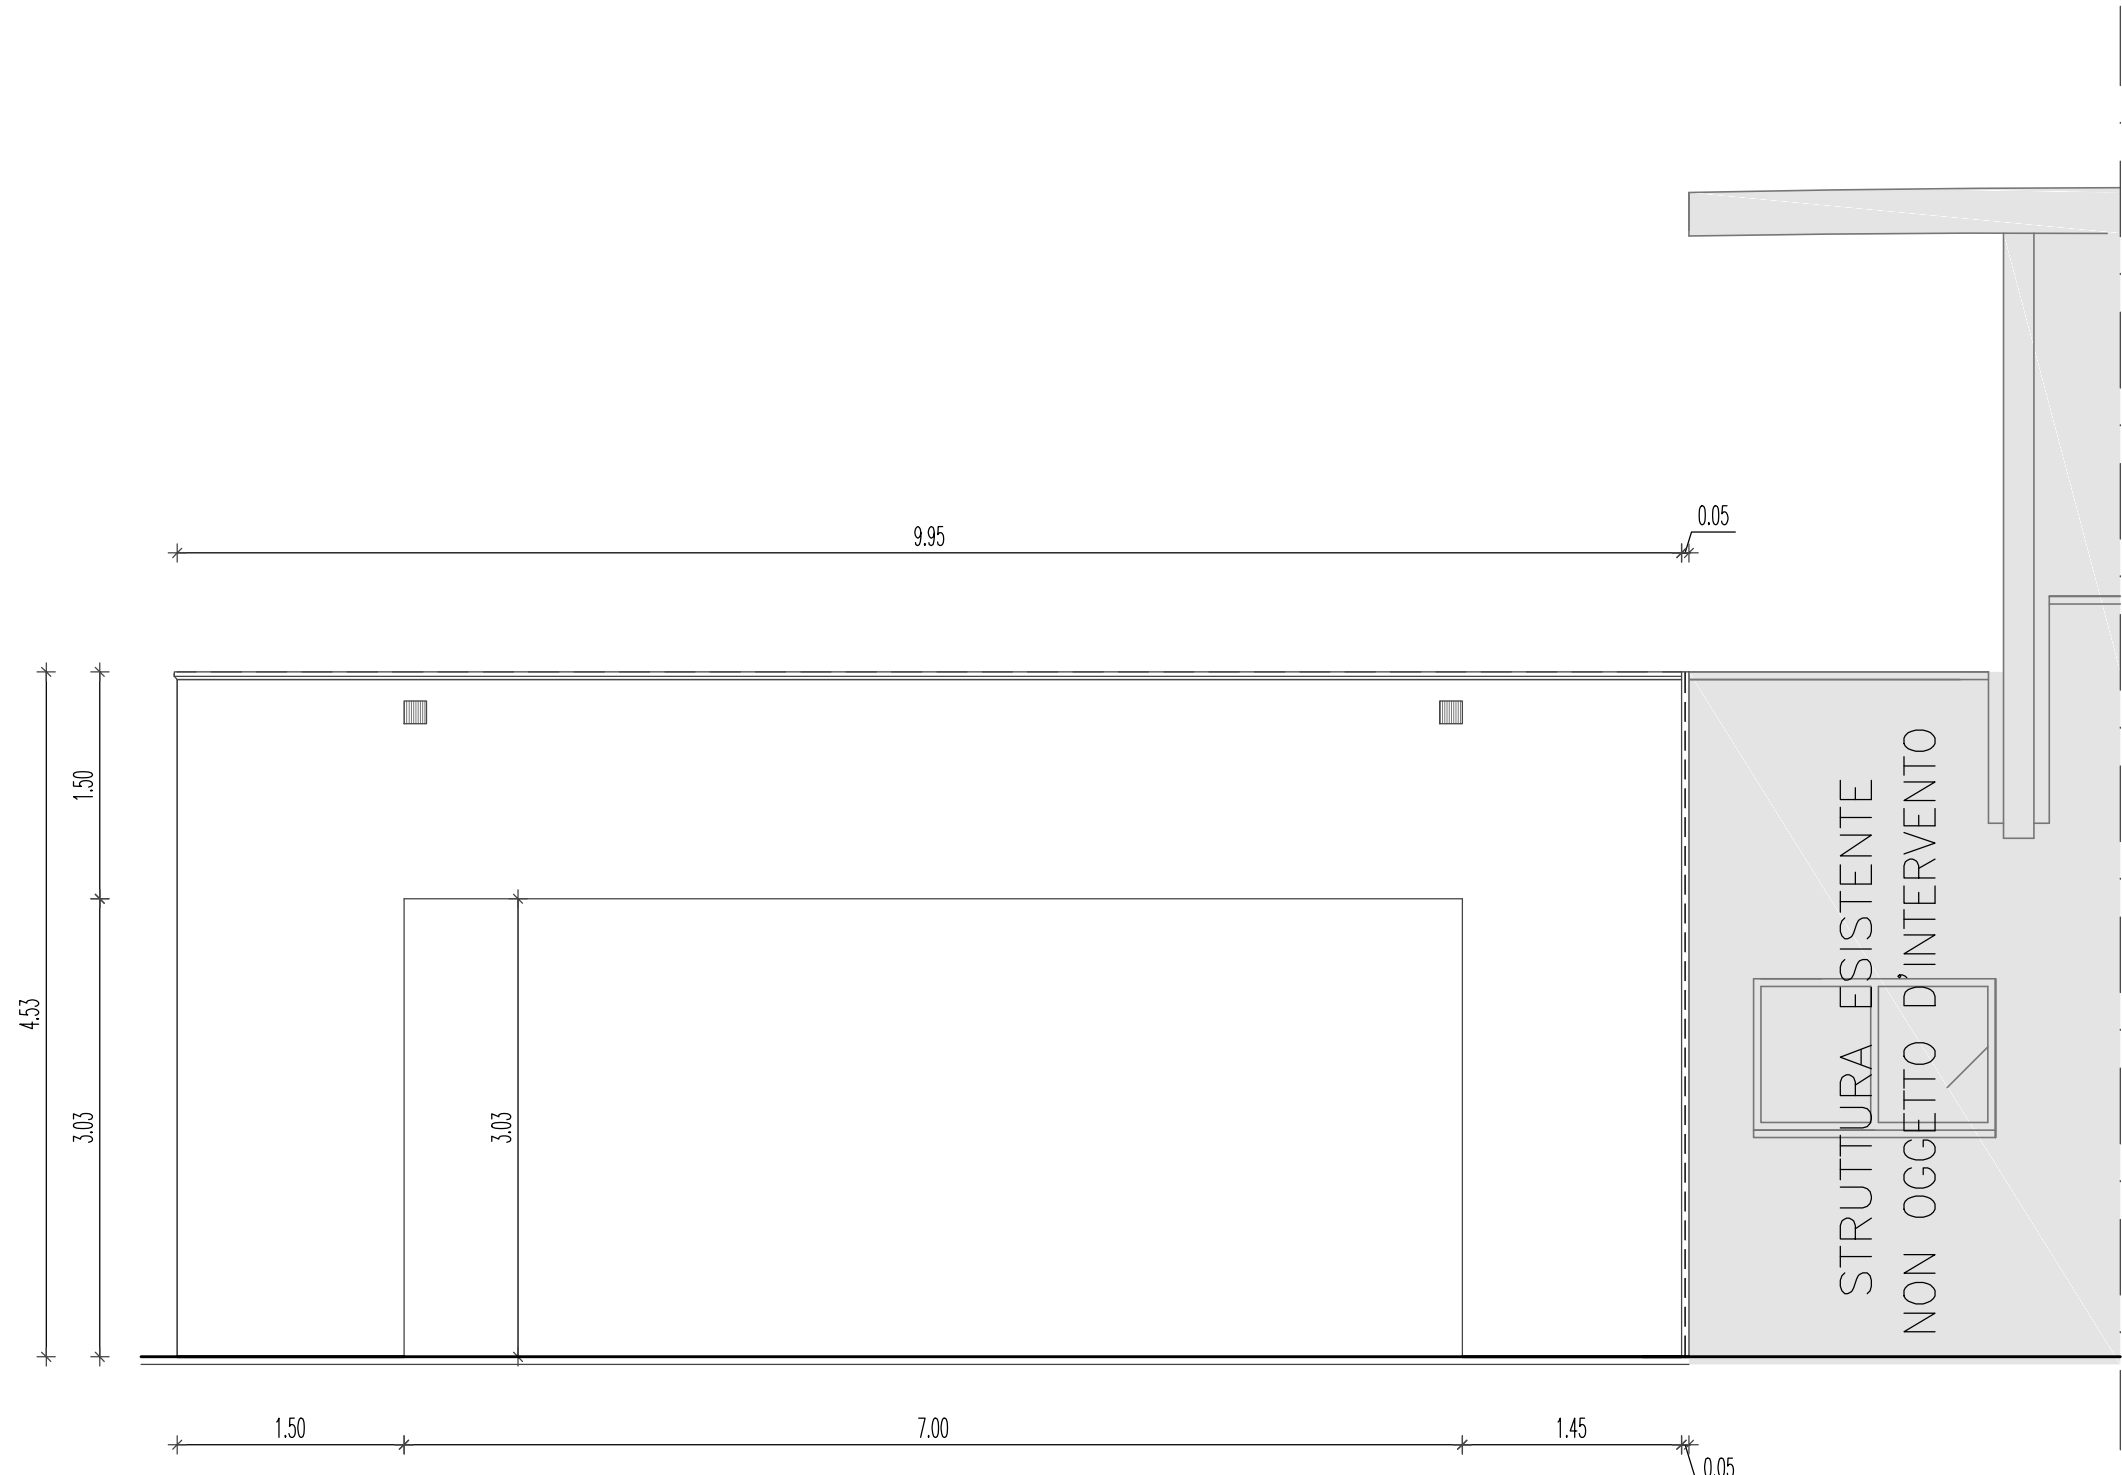

PROSPETTO SUD - scala 1:50

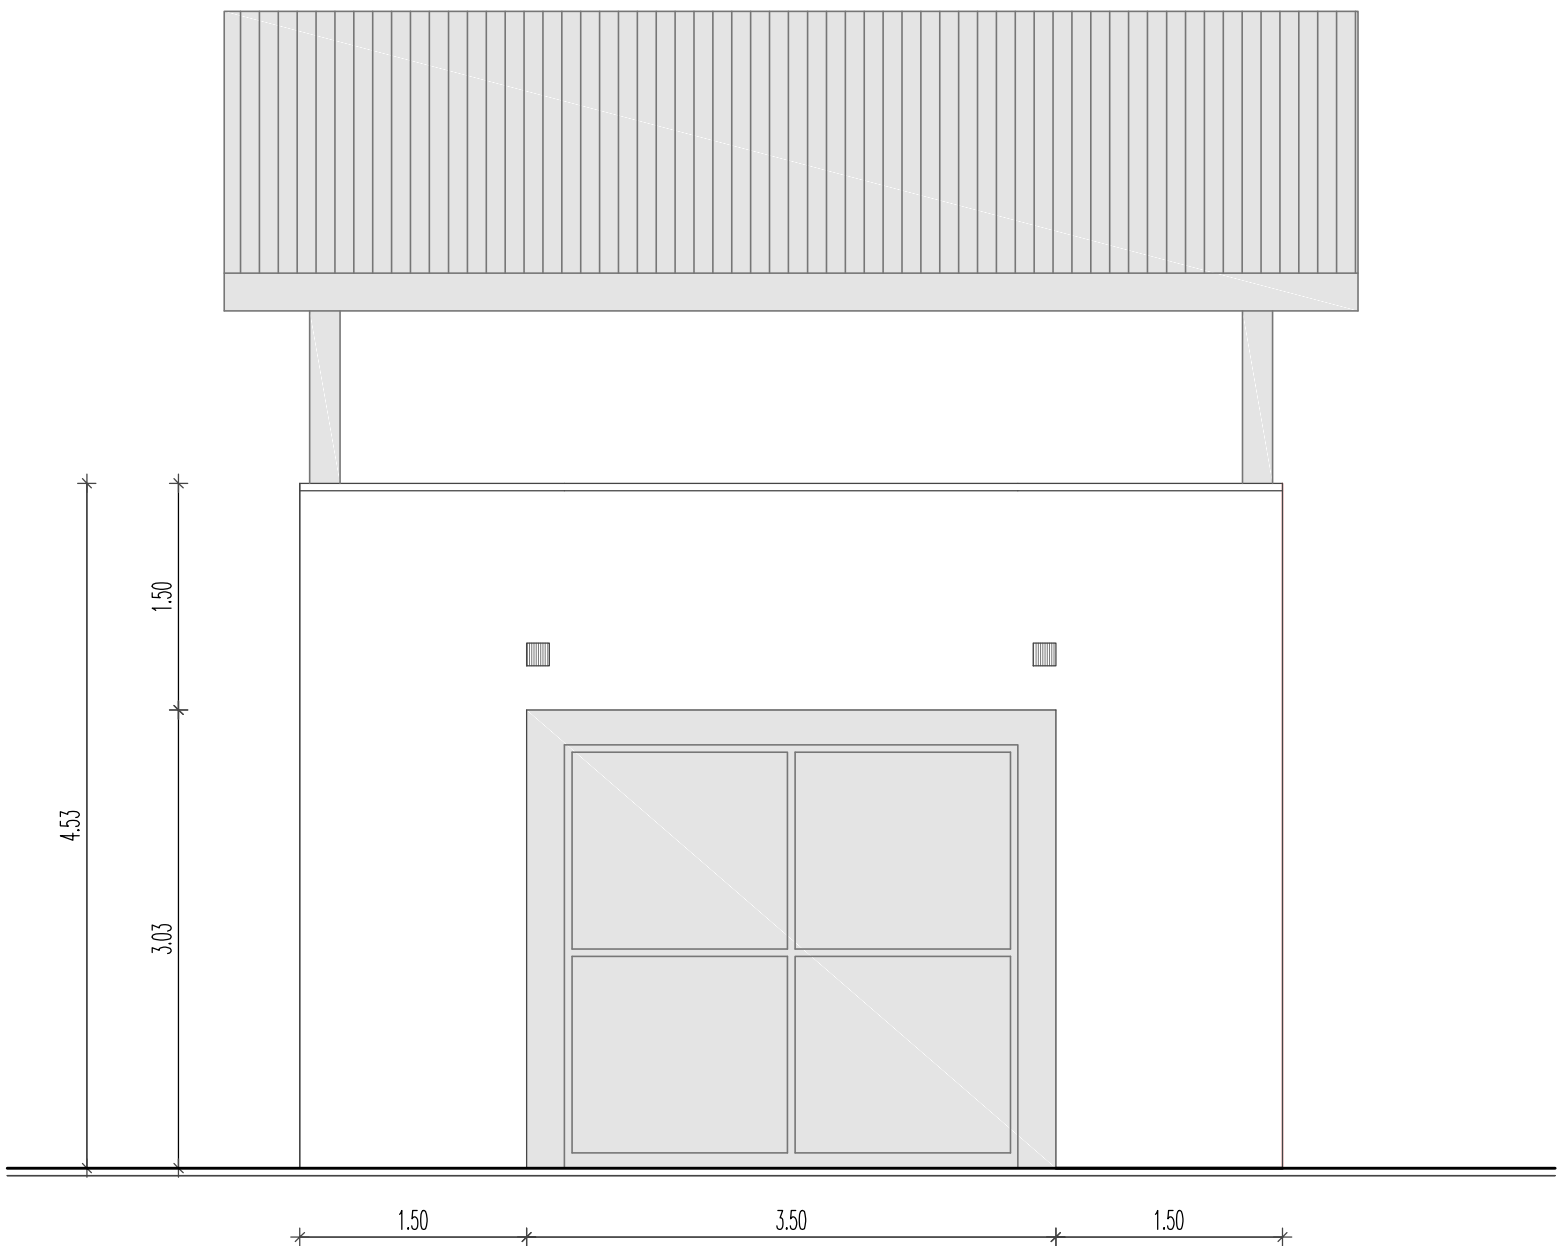

PROSPETTO EST - scala 1:50

