




PIANTA PIANO TERRA

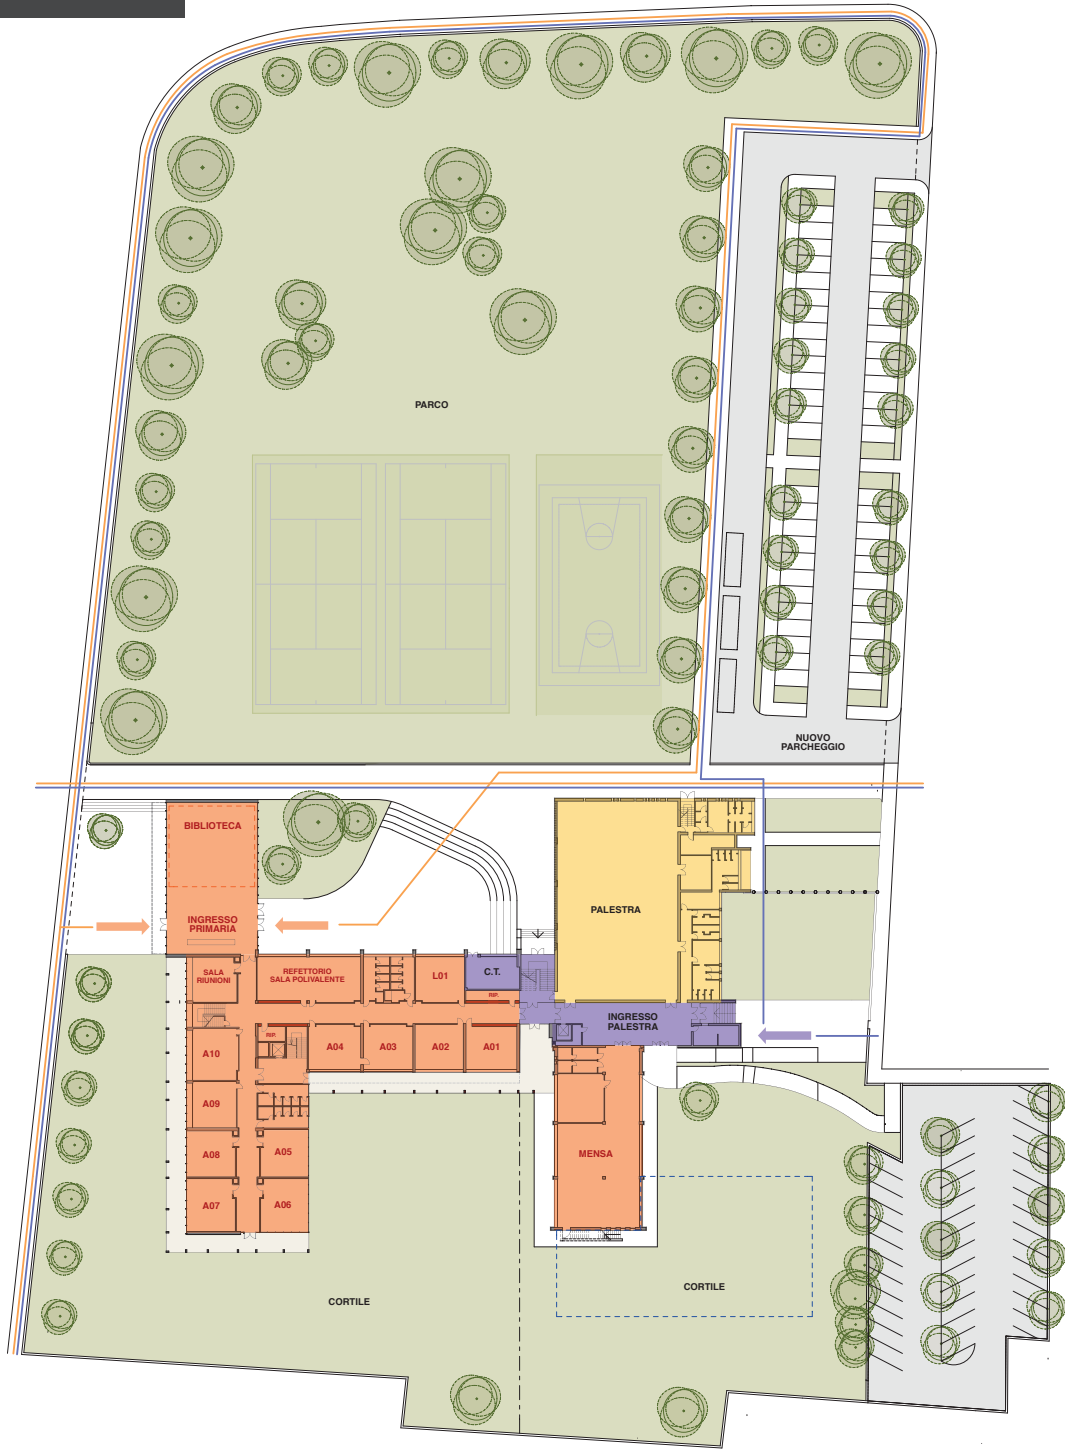

PIANTA PIANO PRIMO

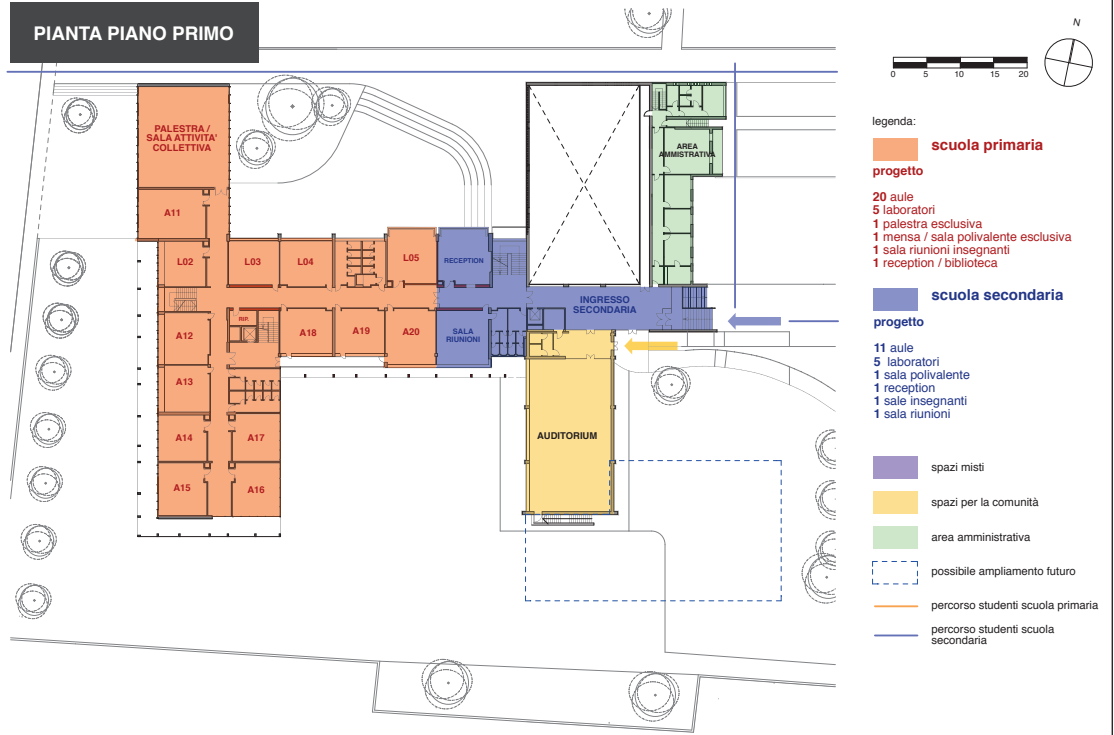

PIANTA PIANO SECONDO

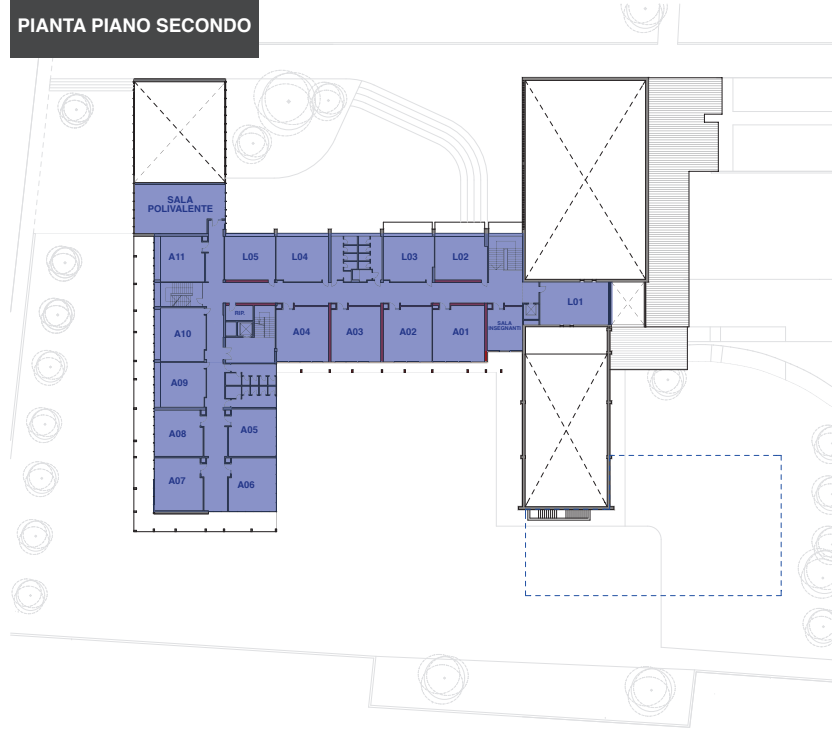

COMUNE DI SAN ZENONE
PROVINCIA DI TREVISO

Sede municipale:
Via Roma 1
c.a.p. 31020
c.f. 83003130263
p.iva 01533110266

SINTESI DEI DUE PROGETTI PRELIMINARI PER L'AMPLIAMENTO E LA RISTRUTTURAZIONE DELL'ISTITUTO COMPRENSIVO STATALE SAN ZENONE DEGLI EZZELINI

PROGETTO PRELIMINARE

PROGETTO SCHEMI FUNZIONALI
scala 1:400

P08

revisione del 20_03_2015

R.U.P.

PROGETTISTA

ROBERTO SILVESTRI architetto

Via F.lli Rosselli, 14/a
36050 Pozzobonzone (VI)
p.a. 0382/2770247
3399993970
info@rsilvestriarchitetto.it