

LEGENDA:

	CG	CAPPELLA GENTILIZIA		PUNTO EROGAZIONE ACQUA POTABILE
	TA	TOMBE AD AVELLO		LATO DI ACCESSO AL SEPOLCRO
	F	FOSSA DI INUMAZIONE IN CAMPO COMUNE DECENNALE		CIPPO COMMEMORATIVO
	OC	OSSARIO COMUNE		SERVO SCALA DISABILI
	SC	SERVIZIO DI CUSTODIA		RACCOLTA RIFIUTI
	MA	MAGAZZINI / LOCALI TECNICI		PANCHINA
	PA	PAVIMENTAZIONE IN ASFALTO		LINEA AEREA ENEL
	PG	PAVIMENTAZIONE IN GHIAIA		QUOTE ALTIMETRICHE RELATIVE ESISTENTI
	PS	PERCORSI SCOPERTI PAVIMENTATI		INGRESSO VISITATORI
	PC	PERCORSI COPERTI PAVIMENTATI		PROGRESSIONE NUMERAZIONE SEPOLTURE
	AV	AREA A VERDE		PERIMETRO DEL CIMITERO
	AL	ALBERATURA A FOGLIA CADUCA		ZONA STORICA
	CI	CIPRESSO		ZONA DI AMPLIAMENTO STORICA
	VI	VITI IN FILARE		ZONA DI AMPLIAMENTO



VISTE ESTERNE DEL CIMITERO



VISTA INTERNA DEL CIMITERO

COMUNE DI VALDOBBIADENE
 PROVINCIA DI TREVISO

VA.02

CIMITERO DI VALDOBBIADENE

Tavola di Analisi

USI DEL SUOLO

Studio Associato di Architettura
 arch. Ermanno Zampogna & arch. Marco Santonin
 Collaboratori: arch. Alessandro Panno
 Via Curo Resati, 34B - 35016 Treviso (TV)
 e-mail: info@sa-associati.it tel. 049 9388966 fax. 049 9388984


PIANTA PIANO TERRA

Tomba di famiglia ad avello TA-138
 Tomba di famiglia ad avello TA-135
 Tomba di famiglia ad avello TA-134
 MAGAZZINO (ex camera mortuaria) H. 2.92
 UFFICIO (Cassella comune interna) H. 2.92
 OSSARIO (Cassa comune interna) H. 2.92
 Tomba di famiglia ad avello TA-137
 Tomba di famiglia ad avello TA-136
 Tomba di famiglia ad avello TA-139
 Tomba di famiglia ad avello TA-268


PIANTA PIANO TERRA

Tomba di famiglia ad avello TA-138
 Tomba di famiglia ad avello TA-135
 Tomba di famiglia ad avello TA-134
 MAGAZZINO (ex camera mortuaria) H. 2.92
 UFFICIO (Cassella comune interna) H. 2.92
 OSSARIO (Cassa comune interna) H. 2.92
 Tomba di famiglia ad avello TA-137
 Tomba di famiglia ad avello TA-136
 Tomba di famiglia ad avello TA-139
 Tomba di famiglia ad avello TA-268

PIANO SEMI-INTERRATO - scala 1:200

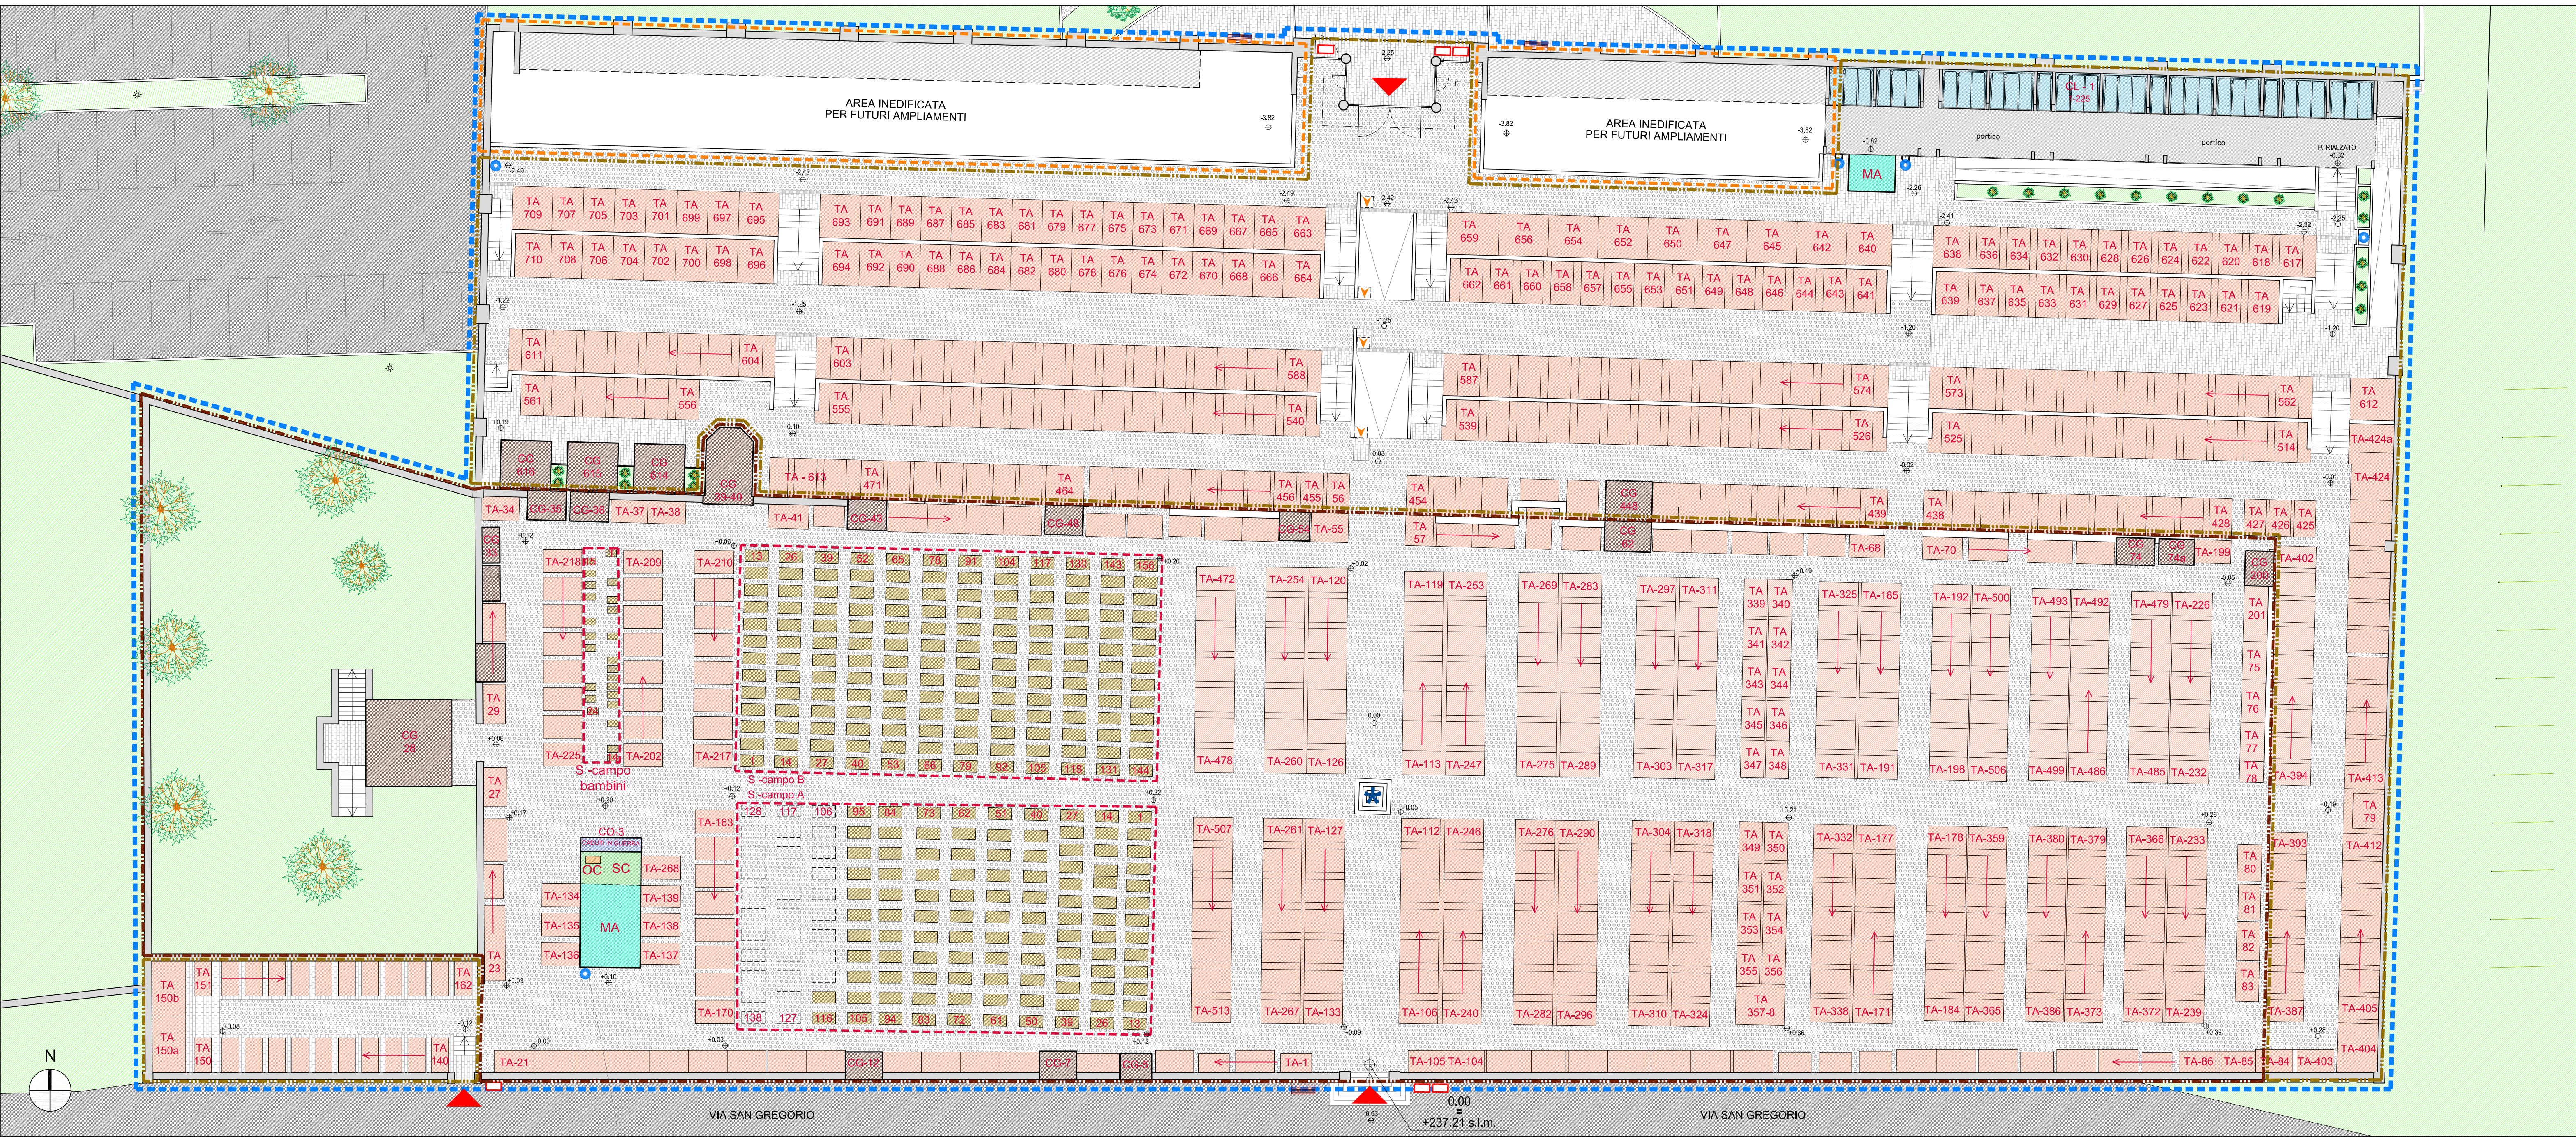

PLANIMETRIA STATO DI FATTO - scala 1:200

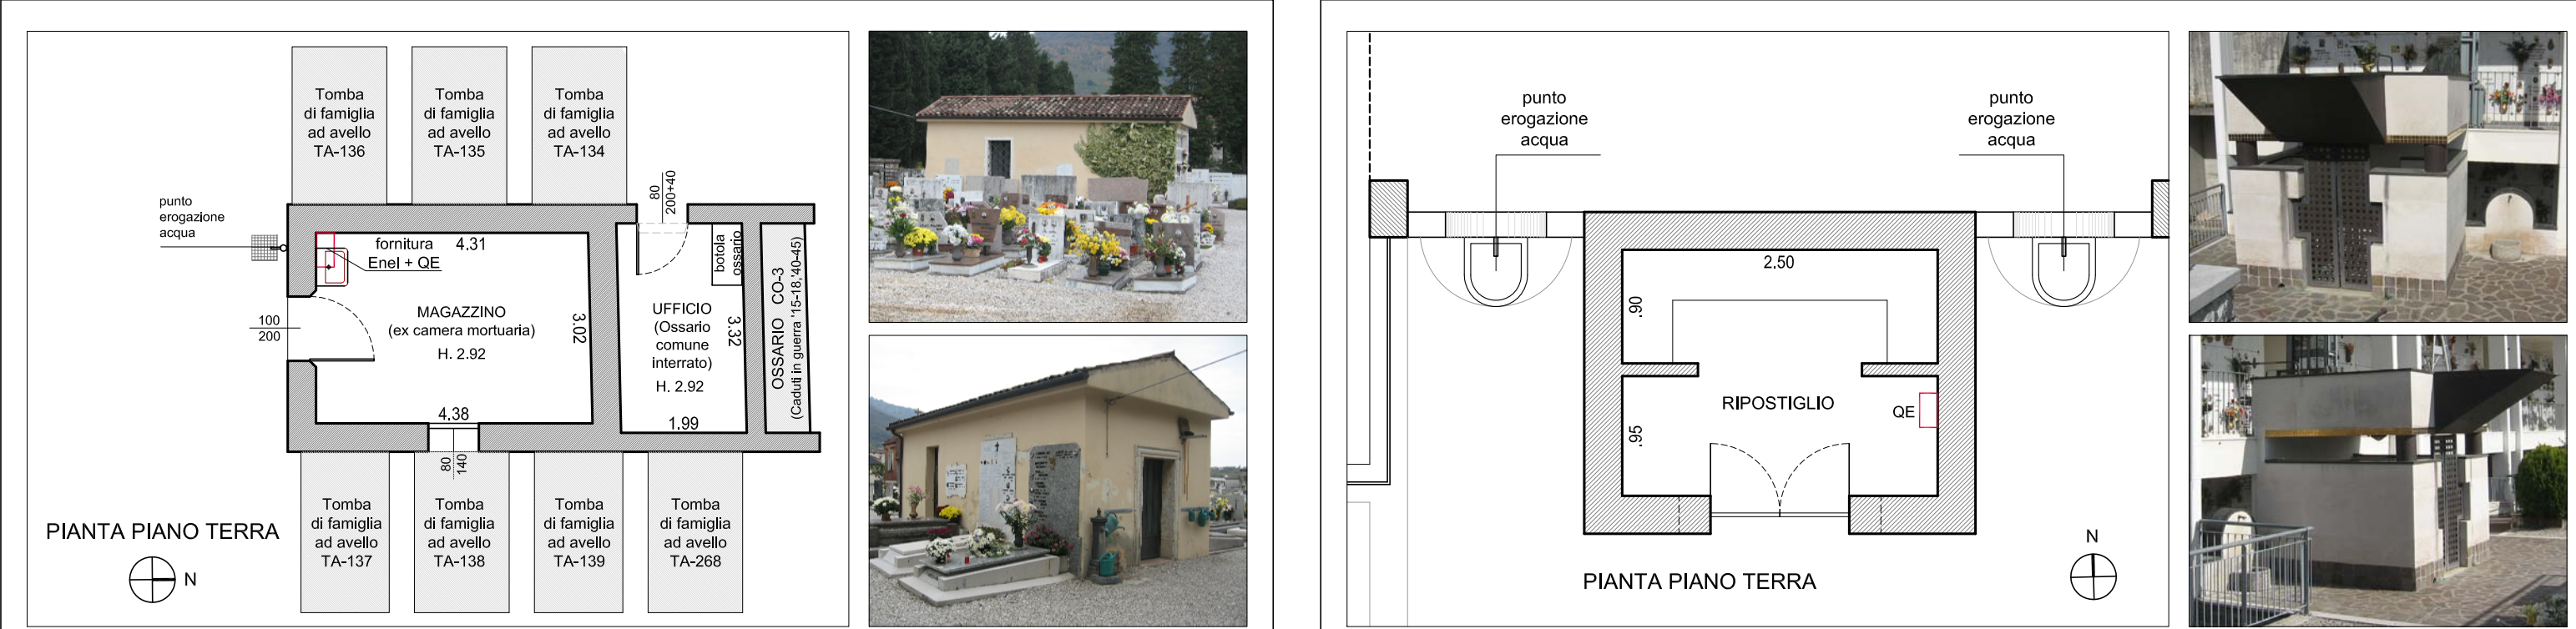

MAGAZZINO ZONA OVEST E OSSARIO COMUNE - scala 1:100

RIPOSTIGLIO ZONA EST - scala 1:50

STATO DI FATTO E CODIFICA COLOMBARI

CL-1

219	12	205	198	191	184	177	170	163	156	149	142	130	123	116	109	102	95	83	76	69	62	55	48	36	29	22	15	8	1			
220	213	206	199	192	185	178	171	164	157	150	143	131	124	117	110	103	96	84	77	70	63	56	49	37	30	23	16	9	2			
221	214	207	200	193	186	179	172	165	158	151	144	137	132	125	118	111	104	97	90	85	78	71	64	57	50	43	38	31	24	17	10	3
222	215	208	201	194	187	180	173	166	159	152	145	138	133	126	119	112	105	98	91	86	79	72	65	58	51	44	39	32	25	18	11	4

CL-2

223	216	209	202	195	188	181	174	167	160	153	146	139	134	127	120	113	106	99	92	87	80	73	66	59	52	45	40	33	26	19	12	5
224	217	210	203	196	189	182	175	168	161	154	147	140	135	128	121	114	107	100	93	88	81	74	67	60	53	46	41	34	27	20	13	6
225	218	211	204	197	190	183	176	169	162	155	148	141	136	129	122	115	108	101	94	89	82	75	68	61	54	47	42	35	28	21	14	7

CL-3

1	6	11	16
2	7	12	17
3	8	13	18
4	9	14	19
5	10	15	20

CL-4

26	21
27	22
28	23
29	24
30	25

COLOMBARI LOCULI

CL-1

219	12	205	198	191	184	177	170	163	156	149	142	130	123	116	109	102	95	83	76	69	62	55	48	36	29	22	15	8	1			
220	213	206	199	192	185	178	171	164	157	150	143	131	124	117	110	103	96	84	77	70	63	56	49	37	30	23	16	9	2			
221	214	207	200	193	186	179	172	165	158	151	144	137	132	125	118	111	104	97	90	85	78	71	64	57	50	43	38	31	24	17	10	3
222	215	208	201	194	187	180	173	166	159	152	145	138	133	126	119	112	105	98	91	86	79	72	65	58	51	44	39	32	25	18	11	4

CL-2

223	216	209	202	195	188	181	174	167	160	153	146	139	134	127	120	113	106	99	92	87	80	73	66	59	52	45	40	33	26	19	12	5
224	217	210	203	196	189	182	175	168	161	154	147	140	135	128	121	114	107	100	93	88	81	74	67	60	53	46	41	34	27	20	13	6
225	218	211	204	197	190	183	176	169	162	155	148	141	136	129	122	115	108	101	94	89	82	75	68	61	54	47	42	35	28	21	14	7

COLOMBARI OSSARI

CO-1 (p. semi-interrato)

1	6	11	16
2	7	12	17
3	8	13	18
4	9	14	19
5	10	15	20

CO-2 (p. semi-interrato)

26	21
27	22
28	23
29	24
30	25

CO-3 (CADUTI IN GUERRA)

1	7	13	19	25	31
2	8	14	20	26	32
3	9	15	21	27	33
4	10	16	22	28	34
5	11	17	23	29	35
6	12	18	24	30	36

STATO DI FATTO - TOMBE DI FAMIGLIA

N.	GENERE	TIPOLOGIA	n. P.S.	VAL. S/A.	N.	GENERE	TIPOLOGIA	n. P.S.	VAL. S/A.
1	TA	VASCA	4	contesi	da 106	TA	VASCA	4	no
2	TA	VASCA	4	contesi	a 133	TA	VASCA	4	no
3	TA	VASCA	4	contesi	da 134	TA	VASCA	4	no
4	TA	VASCA	4	contesi	a 139	TA	VASCA	4	no
5	CG	LOCULI	4	contesi	da 150	TA	VASCA	4	no
6	TA	VASCA	4	contesi	a 150	TA	VASCA	4	no
7	CG	LOCULI	4	SI	150a	TA	VASCA	6	no
8	TA	VASCA	4	contesi	150b	TA	VASCA	6	no
9	TA	VASCA	4	contesi	da 151	TA	VASCA	4	no
10	TA	VASCA	4	contesi	a 162	TA	VASCA	4	no
11	TA	VASCA	4	contesi	da 163	TA	VASCA	4	no
12	CG	LOCULI	4	SI	a 170	TA	VASCA	4	no
13	TA	VASCA	4	contesi	da 171	TA	VASCA	4	no
14	TA	VASCA	4	contesi	a 198	TA	VASCA	4	no
15	TA	VASCA	4	contesi	199	TA	VASCA	2	contesi
16	TA	VASCA	4	contesi	200	CG	LOCULI	3	contesi
17	TA	VASCA	4	contesi	201	TA	VASCA	4	contesi
18	TA	VASCA	4	contesi	da 202	TA	VASCA	4	no
19	TA	VASCA	4	contesi	a 225	TA	VASCA	4	no
20	TA	VASCA	4	contesi	da 226	TA	VASCA	4	no
21	TA	VASCA	4	contesi	a 239	TA	VASCA	4	no
22	inesistente				da 240	TA	VASCA	4	no
23	TA	VASCA	4	contesi	a 253	TA	VASCA	4	no
24	TA	VASCA	4	contesi	da 254	TA	VASCA	4	no
25	TA	VASCA	4	contesi	a 267	TA	VASCA	4	no
26	TA	VASCA	4	contesi	268	TA	VASCA	4	no
27	TA	VASCA	4	SI	da 269	TA	VASCA	4	no
28	CG	LOCULI	4	SI	a 282	TA	VASCA	4	no
29	TA	VASCA	4	SI	da 283	TA	VASCA	4	no
30	CG	LOCULI	4	contesi	a 324	TA	VASCA	4	no
31	TA	VASCA	4	SI	da 325	TA	VASCA	4	no
32	CG	LOCULI	4	contesi	a 338	TA	VASCA	4	no
33	CG	LOCULI	4	SI	da 339	TA	VASCA	4	no
34	TA	VASCA	4	contesi	a 356	TA	VASCA	8	no
35	CG	LOCULI	4	contesi	357-8	TA	VASCA	4	no
36	CG	LOCULI	4	contesi	da 359	TA	VASCA	4	no
37	TA	VASCA	4	contesi	a 386	TA	VASCA	4	no
38	TA	VASCA	4	contesi	da 387	TA	VASCA	4	no
39-40	CG	LOCULI	4	SI	a 402	TA	VASCA	4	no
41	TA	VASCA	4	contesi	403	TA	VASCA	4	no
42	TA	VASCA	4	contesi	404	TA	VASCA	8	no
43	CG	LOCULI	4	contesi	da 405	TA	VASCA	4	no
44	TA	VASCA	4	contesi	a 423	TA	VASCA	4	no
45	TA	VASCA	4	contesi	424	TA	LOCULI	18	no
46	TA	VASCA	4	contesi	424a	TA	LOCULI	12	no
47	TA	VASCA	4	contesi	da 425	TA	VASCA	4	no
48	CG	LOCULI	4	contesi	a 447	TA	VASCA	4	no
49	TA	VASCA	4	contesi	448	CG	LOCULI	8	no
50	TA	VASCA	4	contesi	da 449	TA	VASCA	4	no
51	TA	VASCA	4	SI	a 463	TA	VASCA	4	no
52	TA	VASCA	4	SI	464	TA	VASCA	8	no
53	TA	VASCA	4	contesi	da 465	TA	VASCA	4	no
54	CG	LOCULI	4	contesi	a 471	TA	VASCA	4	no
55	TA	VASCA	4	contesi	da 472	TA	VASCA	4	no
56	TA	VASCA	4	contesi	a 478	TA	VASCA	4	no
57	TA	VASCA	4	contesi	da 479	TA	VASCA	4	no
58	TA	VASCA	4	contesi	a 506	TA	VASCA	4	no
59	TA	VASCA	4	SI	da 507	TA	VASCA	4	no
60	TA	VASCA	4	SI	a 513	TA	VASCA	4	no
61	TA	VASCA	4	SI	da 514	TA	LOCULI	4	no
62	CG	LOCULI	4	SI	a 519	TA	LOCULI	4	no
63	TA	VASCA	4	contesi	520	TA	LOCULI	8	no
64	TA	VASCA	4	contesi	da 521	TA	LOCULI	4	no
65	TA	VASCA	4	contesi	a 532	TA	LOCULI	4	no
66	TA	VASCA	4	contesi	533	TA	LOCULI	8	no
67	TA	VASCA	4	contesi	da 534	TA	LOCULI	4	no
68	TA	VASCA	4	contesi	a 554	TA	LOCULI	4	no
69	TA	VASCA	4	contesi	555	TA	LOCULI	8	no
70	TA	VASCA	4	contesi	da 556	TA	LOCULI	4	no
71	TA	VASCA	4	contesi	a 567	TA	LOCULI	4	no
72	TA	VASCA	4	contesi	568	TA	LOCULI	8	no
73	TA	VASCA	4	contesi	da 569	TA	LOCULI	4	no
74	CG	LOCULI	3	contesi	a 580	TA	LOCULI	4	no
74a	CG	LOCULI	4	contesi	581	TA	LOCULI	8	no
75	TA	VASCA	4	contesi	da 582	TA	LOCULI	4	no
76	TA	VASCA	4	contesi	a 602	TA	LOCULI	4	no
77	TA	VASCA	4	contesi	603	TA	LOCULI	8	no
78	TA	VASCA	4	contesi	604	TA	LOCULI	8	no
79	TA	VASCA	4	no	da 605	TA	LOCULI	4	no
80	TA	VASCA	4	contesi	a 611	TA	LOCULI	4	no
81	TA	VASCA	4	contesi	612	TA	LOCULI	4	no
82	TA	VASCA	4	contesi	613	TA	LOCULI	12	no
83	TA	VASCA	4	contesi	614	CG	LOCULI	4	SI
84	TA	VASCA	4	no	615	CG	LOCULI	4	SI
85	TA	VASCA	4	contesi	616	CG	LOCULI	4	SI
86	TA	VASCA	4	contesi	da 617	TA	LOCULI	4	no
87	TA	VASCA	4	contesi	a 627	TA	LOCULI	4	no
88	TA	VASCA	4	contesi	628	TA	LOCULI	8	no
89	TA	VASCA	4	contesi	629	TA	LOCULI	8	no
90	TA	VASCA	4	contesi	da 630	TA	LOCULI	4	no
91	TA	VASCA	4	contesi	a 639	TA	LOCULI	4	no
92	TA	VASCA	4	contesi	640	TA	LOCULI	8	no
93	TA	VASCA	4	contesi	641	TA	LOCULI	4	no
94	TA	VASCA	4	SI	642	TA	LOCULI	8	no
95	TA	VASCA	4	SI	643	TA	LOCULI	4	no
96	TA	VASCA	4	contesi	644	TA	LOCULI	4	no
97	TA	VASCA	4	contesi	645	TA	LOCULI	8	no
98	TA	VASCA	4	contesi	646	TA	LOCULI	4	no
99	TA	VASCA	4	contesi	647	TA	LOCULI	4	no
100	TA	VASCA	4	SI	648	TA	LOCULI	4	no
101	TA	VASCA	4	contesi	650	TA	LOCULI	8	no
102	TA	VASCA	4	contesi	651	TA	LOCULI	4	no
103	TA	VASCA	4	contesi	652	TA	LOCULI	4	no
104	TA	VASCA	4	contesi	653	TA	LOCULI	8	no
105	TA	VASCA	4	contesi	654	TA	LOCULI	8	no