

# COMUNE DI CAVARZERE

Provincia di VENEZIA

## PROGETTO ESECUTIVO

### RESTAURO DELL'EX MACELLO E DELL'EX MONTA EQUINA - 1° STRALCIO EX MONTA EQUINA

CUP H72C1600030001

Tavola N.

16

STATO DI PROGETTO

scala 1:50

PIANTA PIANO TERRA, PRIMO E COPERTURE

COMMITTENTE: **COMUNE DI CAVARZERE**  
"Settore Governo del Territorio"  
via Umberto I° n. 2 - 30014 Cavarzere (VE)

PROGETTAZIONE: **RTP Arch. BRUNO ALFONSO**  
Arch. ALBERTO ALFONSO - Dott. PELLEGRINO FINETTO



Data: febbraio 2018





Tavola N. 16

STATO DI PROGETTO

Scala 1:50

Pianta Piano Terra, Primo e Coperture

COMITITANTE: COMUNE DI CAVARZERE


Settore Urbanismo del Territorio

Settore Urbanismo del Territorio

PROGETTAZIONE: RTP Arch. BIRTON ALFONSO

Arch. ABBERTO ALFONSO - DR. PELLEGRINO FINITO

DATA: 08/06/2011

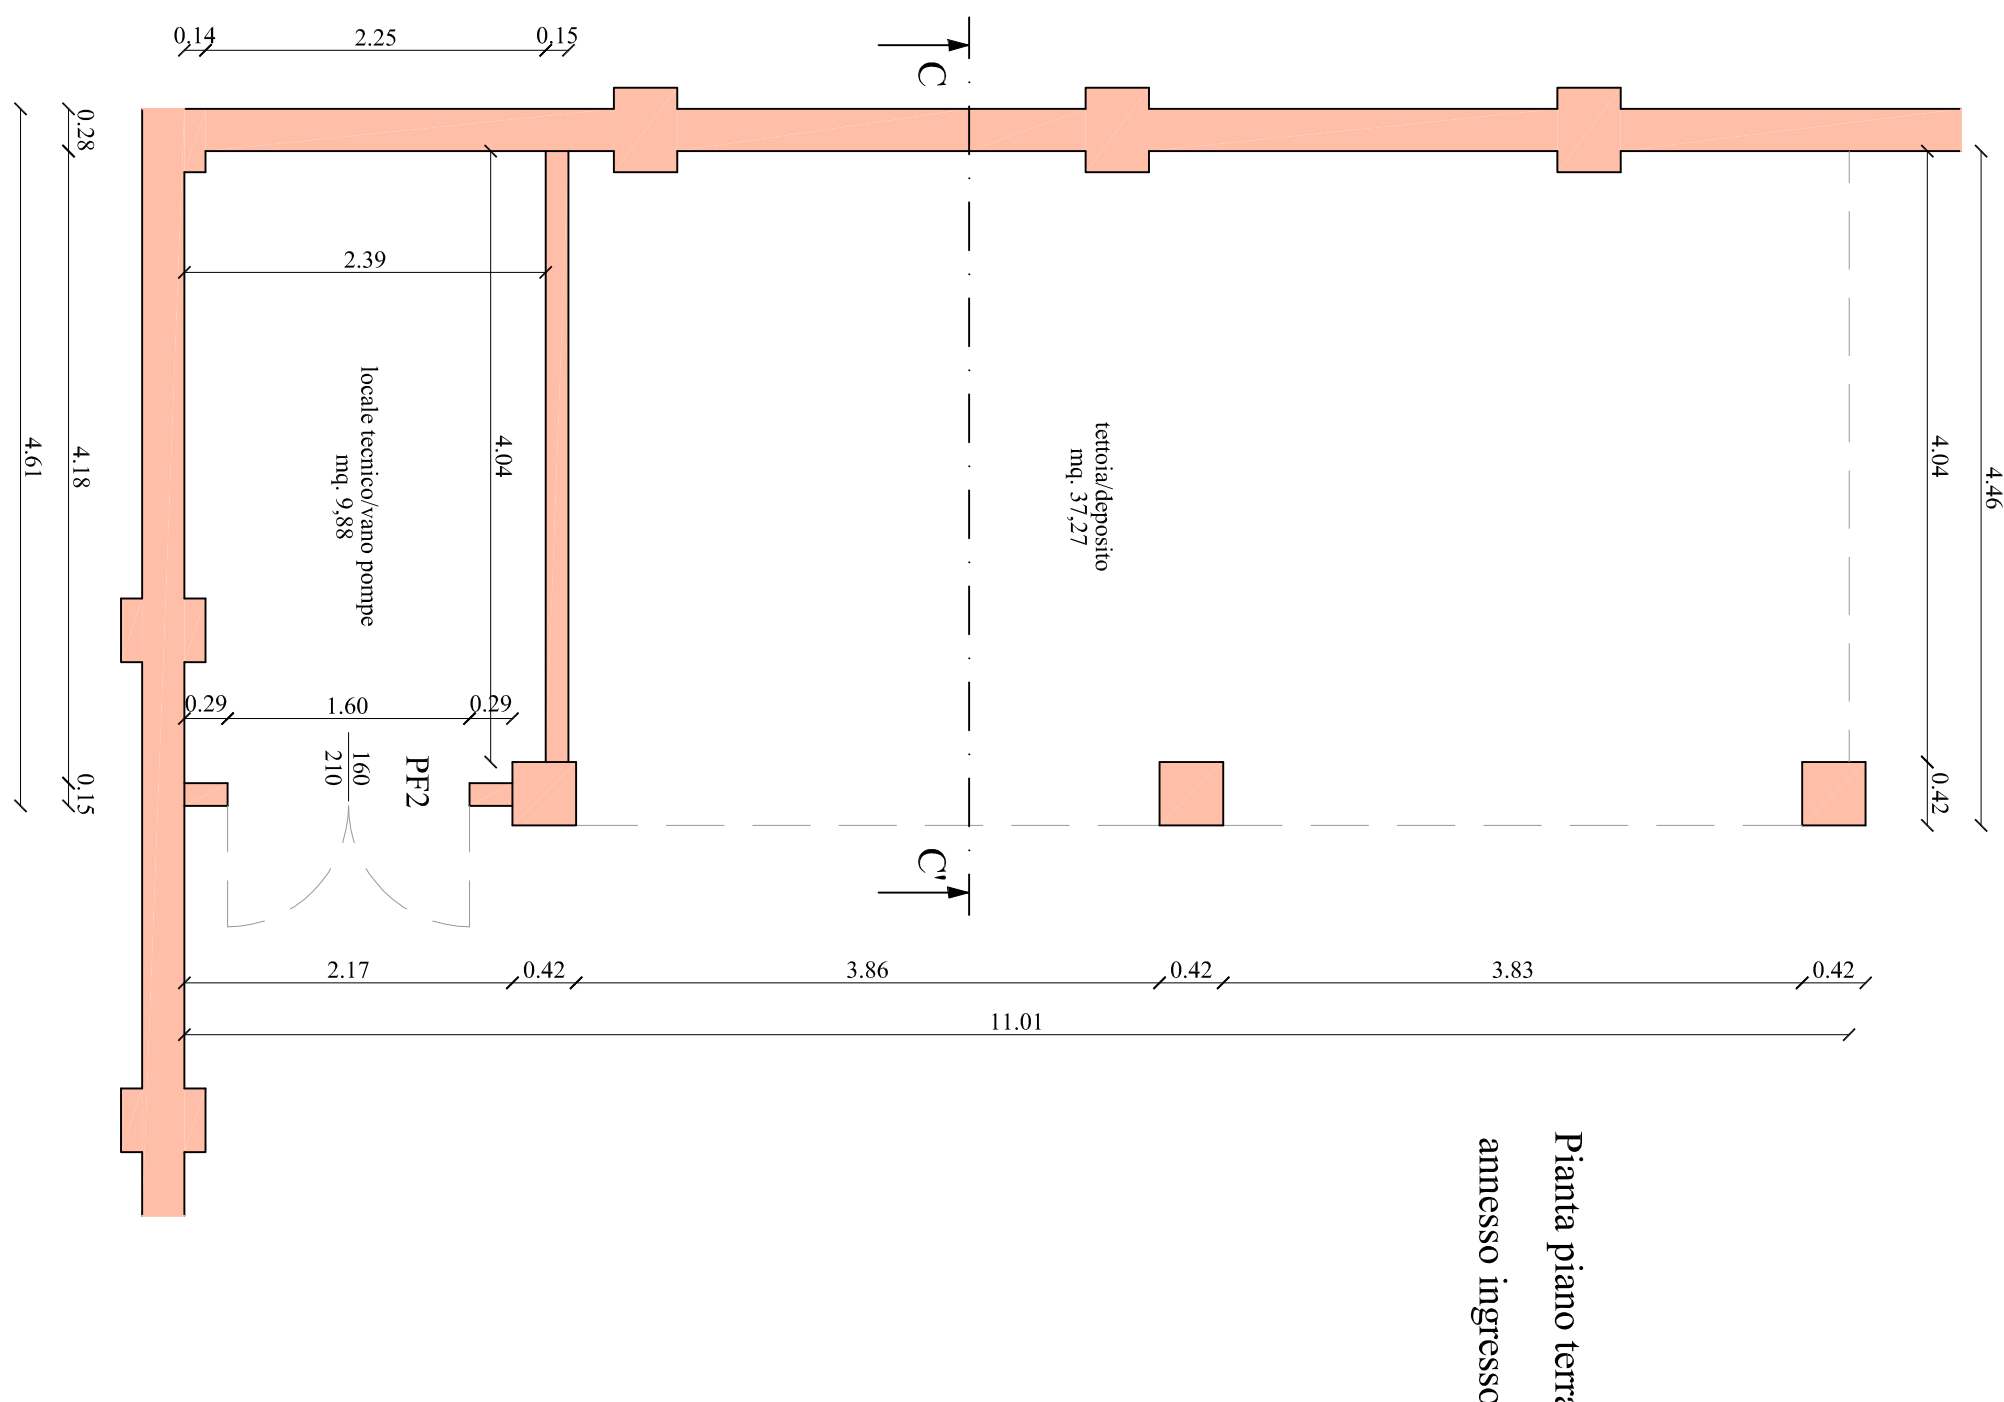

Impianto Fotovoltaico da 6,48 Kwip  
(0° - 12 pannelli da 540 wp)

