Comune di Soave *Provincia di Verona*

PROGETTO PER IL CONSOLIDAMENTO STRUTTURALE E L'AMPLIAMENTO DELLA SCUOLA SECONDARIA "B. DAL BENE" E DELLA SEDE STACCATA DELL'ISTITUTO ALBERGHIERO "A. BERTI" DI VERONA
IN VIALE DELLA VITTORIA - COMUNE DI SOAVE

PROGETTO ESECUTIVO

TAV. 14 - PROGETTO GRAFICO D.M. N.236/1989 ACCESSIBILITA'

Spazio riservato alle annotazioni di ufficio

Il Progettista

(ing. Paolo Bettagno)

Soave, agosto 2018

Ai sensi di legge si fa/siamo la proprietà di questo disegno con divieto di riportarlo di farne/farlo o di renderlo comunque noto a terzi, senza nostra autorizzazione scritta

PIANTA PIANO TERRA

scala 1:200

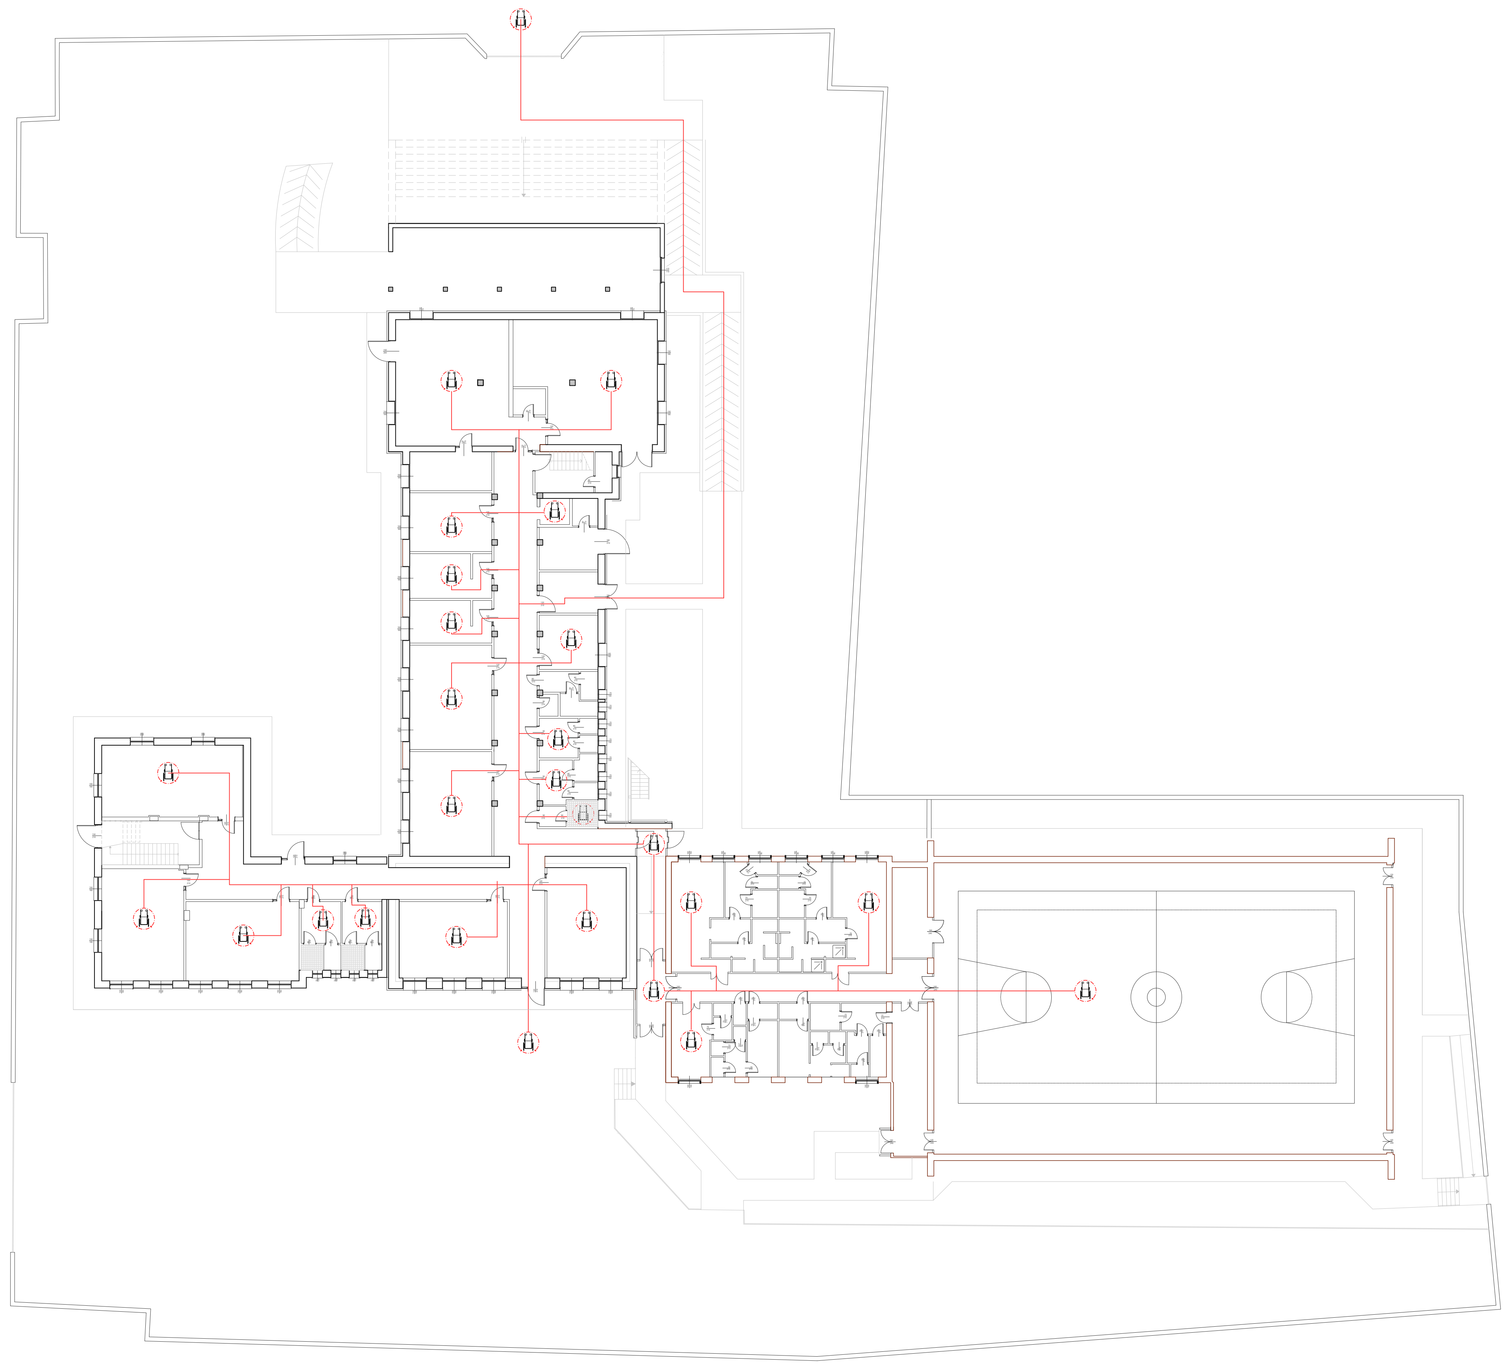

PIANTA PIANO PRIMO

scala 1:200

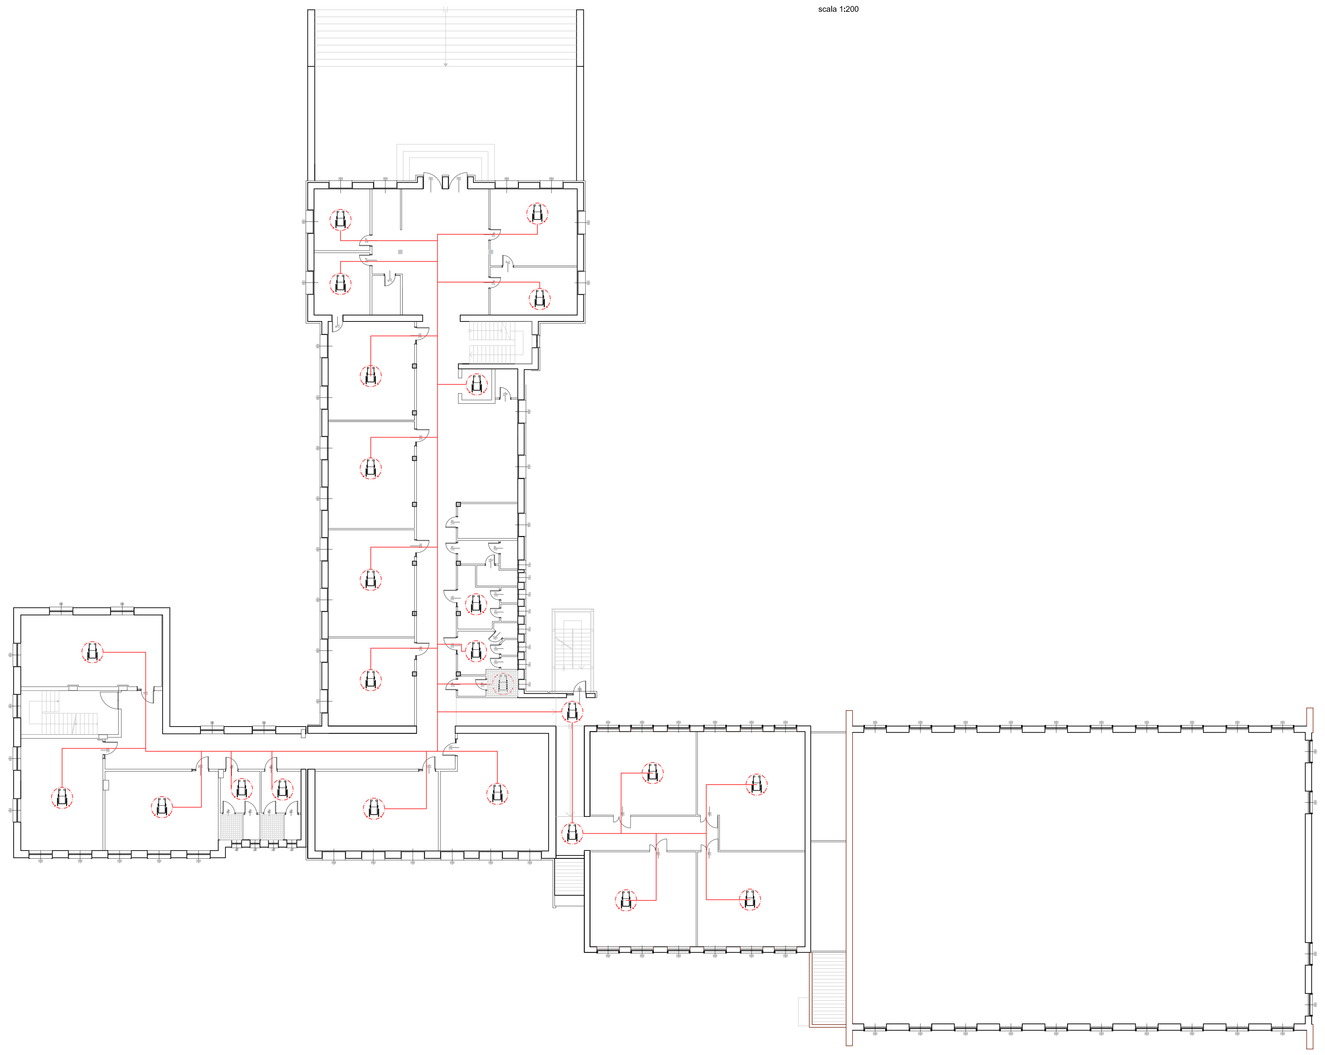

PIANTA PIANO SECONDO

scala 1:200

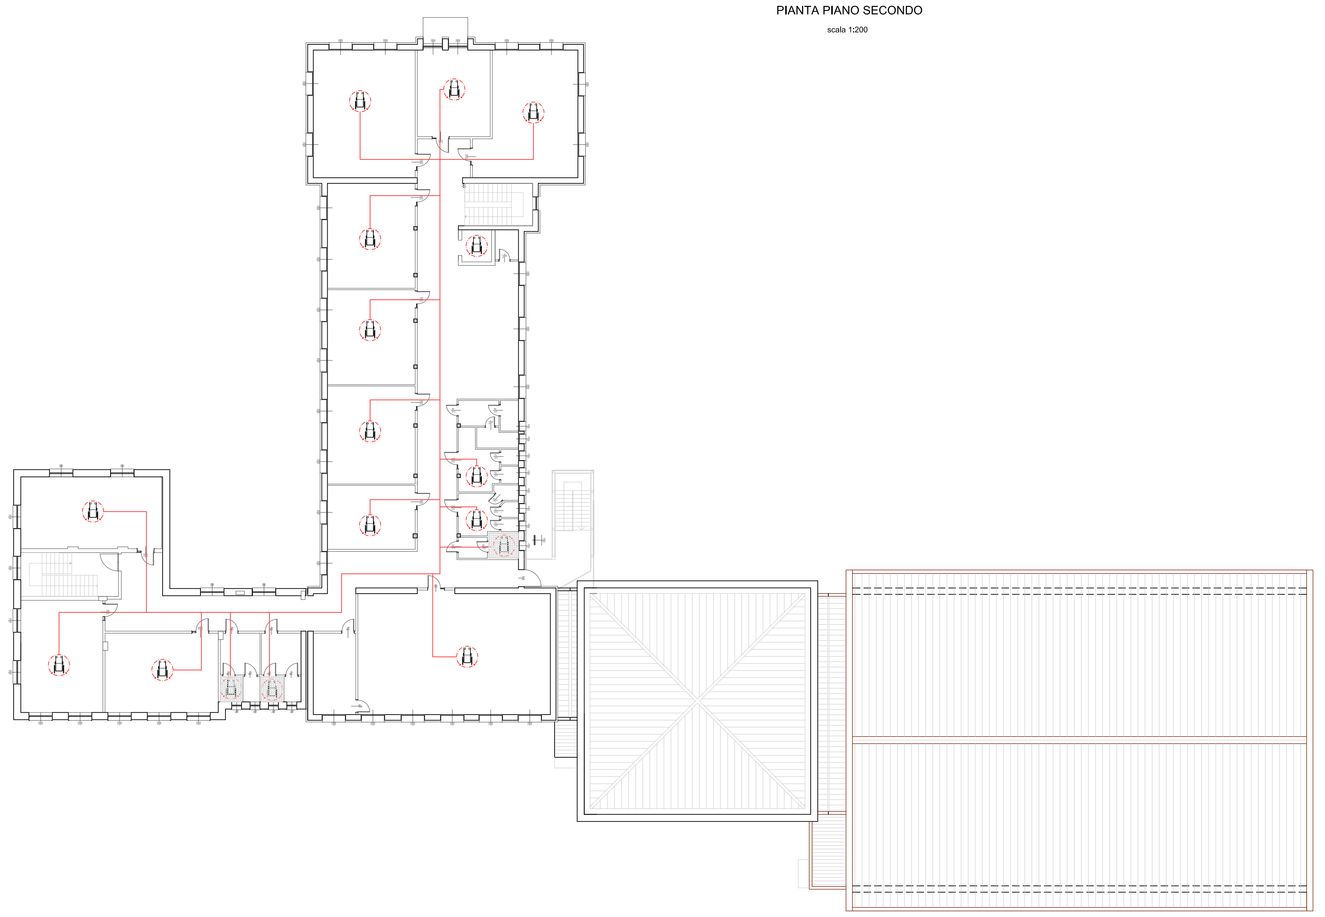

SPAZI DI MANOVRA CON SEDIA A RUOTE

(Esemplificazione degli spazi di manovra atti a consentire determinati spostamenti alla persona su sedia a ruote)
scala 1:50

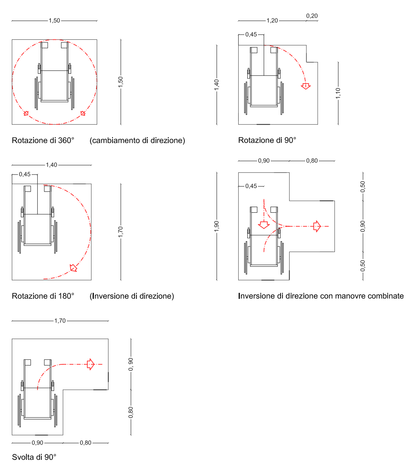

TABELLA DIMENSIONALE PER LA VERIFICA DELLE PRESCRIZIONI TECNICHE A GARANZIA DEL REQUISITO DI ADATTABILITA' PER EDIFICI PRIVATI ED EDILIZIA RESIDENZIALE PUBBLICA, PER IL SUPERAMENTO E L'ELIMINAZIONE DELLE BARRIERE ARCHITETTONICHE
(Legge n.13 del 1989 - Circ. n. 1669 del 1989)

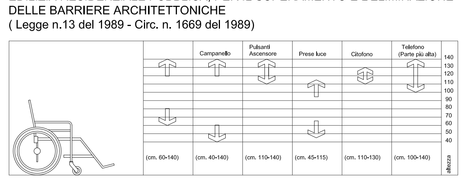

PORTE:
Luce netta minima porta ingresso cm. 80
Luce netta minima porte interne cm. 75
Altezza maniglie da terra cm. 85-95

SERVIZI IGIENICI
LAVABO: con piano superiore a cm. 80 dal pavimento
del tipo senza colonna e con sifone accostato
o incassato nella parete (dotato di doccetta a telefono)
WC e BIDET: del tipo sospeso con piano superiore
a cm. 45-50 dal pavimento e bordo
anteriore a cm. 75-80 dalla parete posteriore
DOCCIA: del tipo a pavimento con sedile ribaltabile
e doccia a telefono