
PIANTA PIANO TERRA
RINFORZO SISMICO E CONTROPARETI INTERNE PERIMETRALI


Legenda:

- rinforzo murature mediante intonaco armato con rete e connettori in GFRP (tipo sistema Fibrebuild frcm della fiberenet o similare; rete 66x66mm e cuciture passanti n. 6/mq) previo consolidamento con iniezioni (vedi Tav.Strutture)
- nuovo muro in c.a. (vedi Tav.Strutture)
- contropareti perimetrali

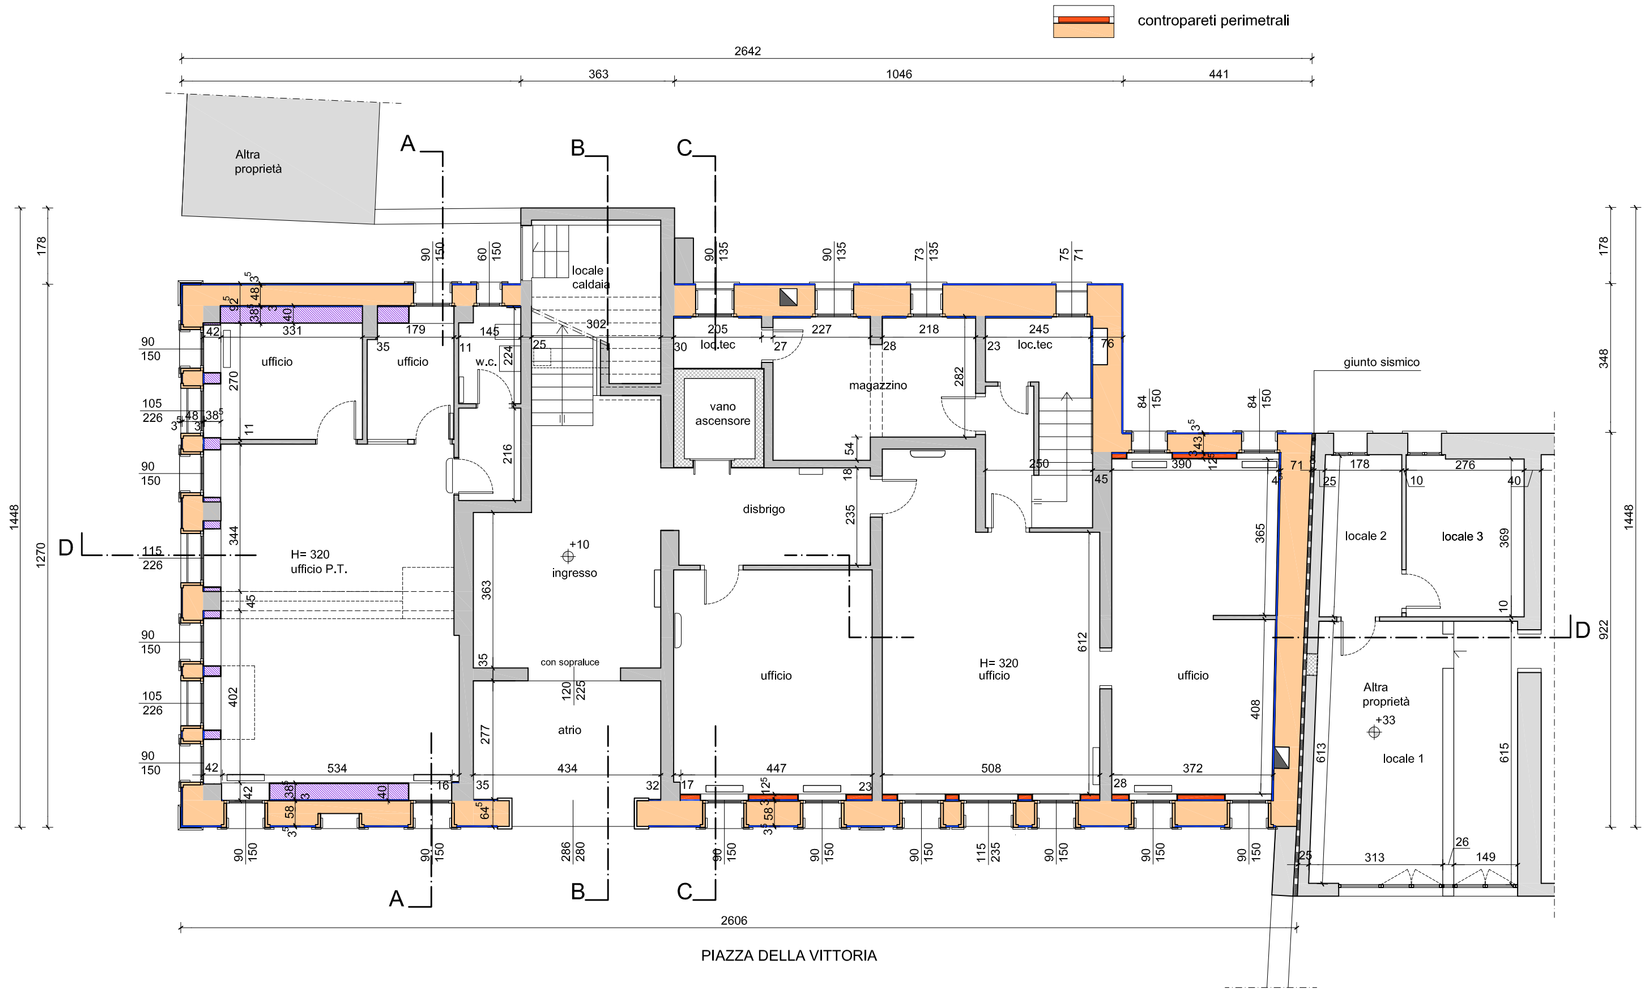


PARTICOLARE ①

Stato di fatto: demolizione pavimentazione
Sezione x-x tipologica scala 1:25

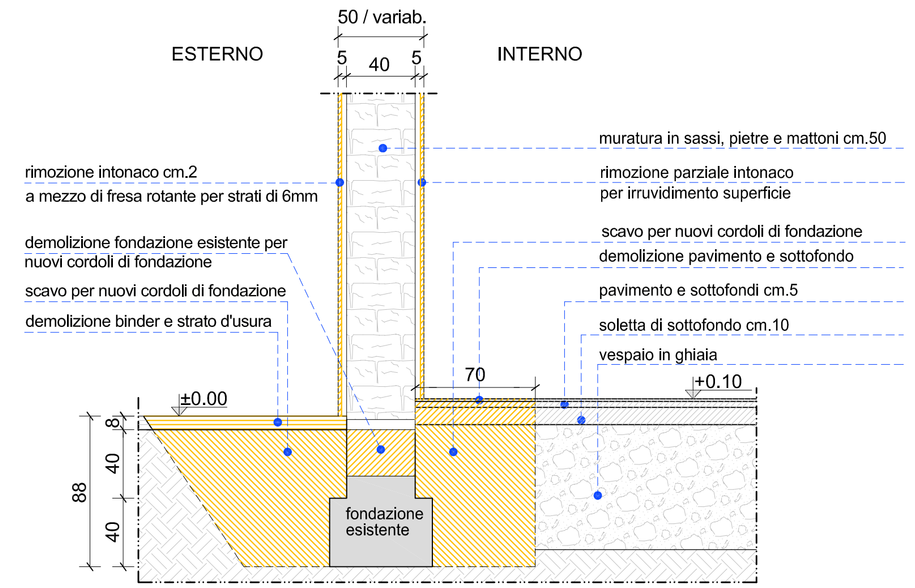

PARTICOLARE ①


Progetto: Pianta scala 1:25

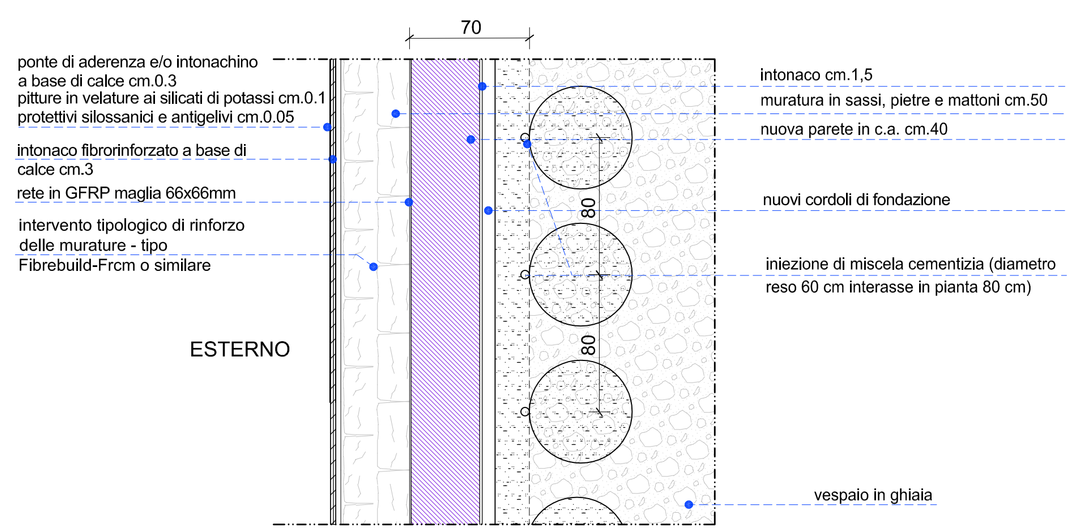

PIANTA PIANO TERRA - INDIVIDUAZIONE PARTICOLARI COSTRUTTIVI
RINFORZO SISMICO E TAGLIO DELLE PAVIMENTAZIONI PERIMETRALI


Legenda:

- porzione di pavimento e sottofondo esistente da demolire
- porzione di scavo per nuovi cordoli di fondazione

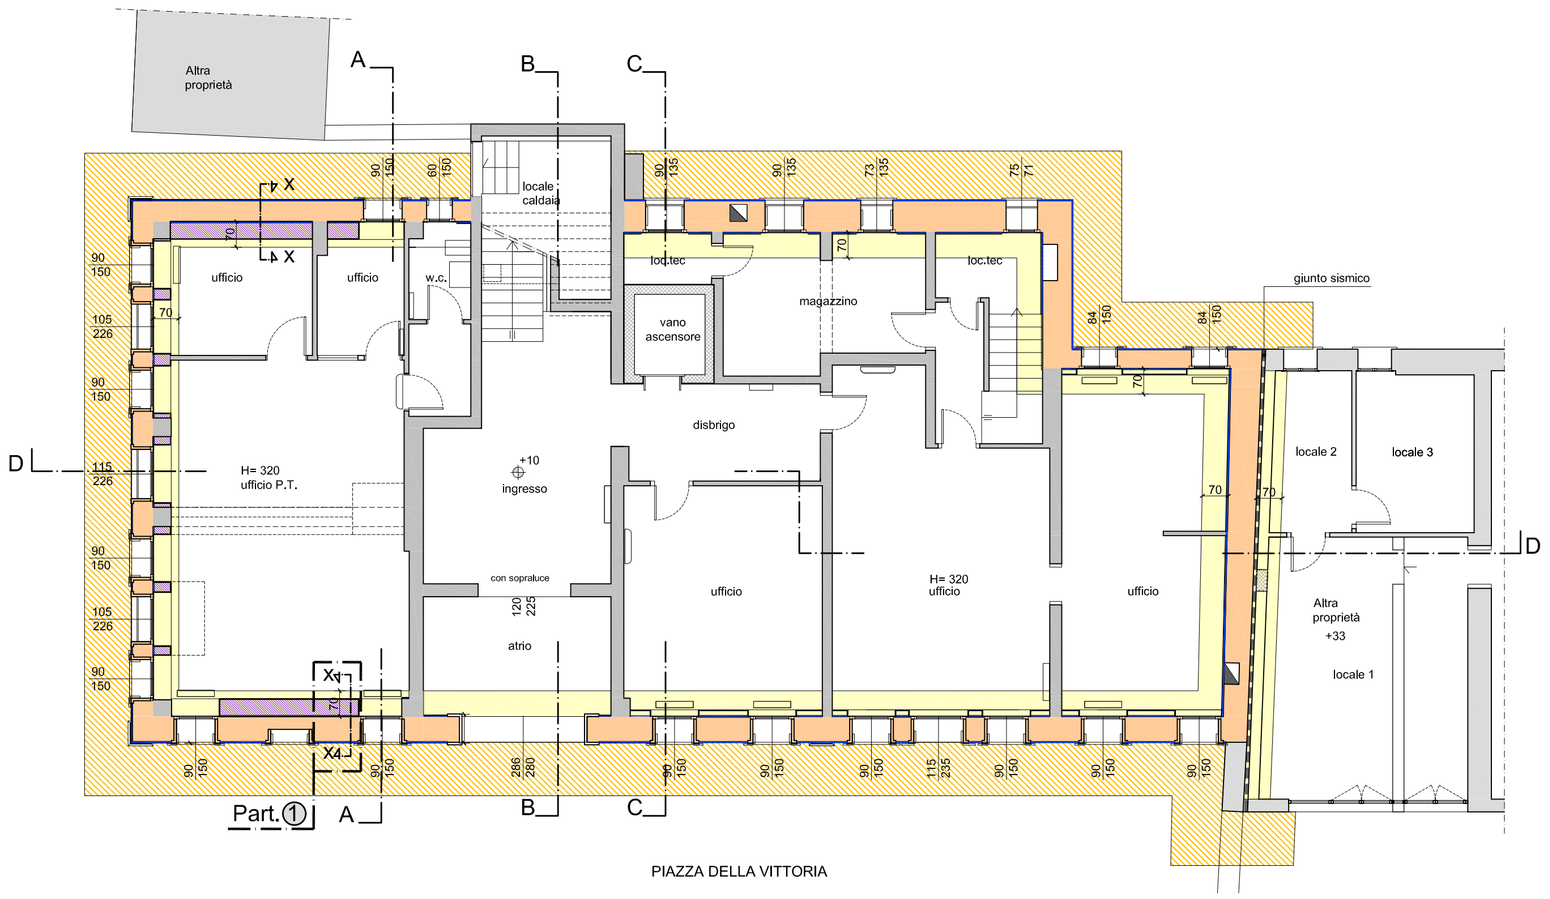

PARTICOLARE ①

Progetto: ripristino pavimentazione
Sezione X-X tipologica scala 1:25

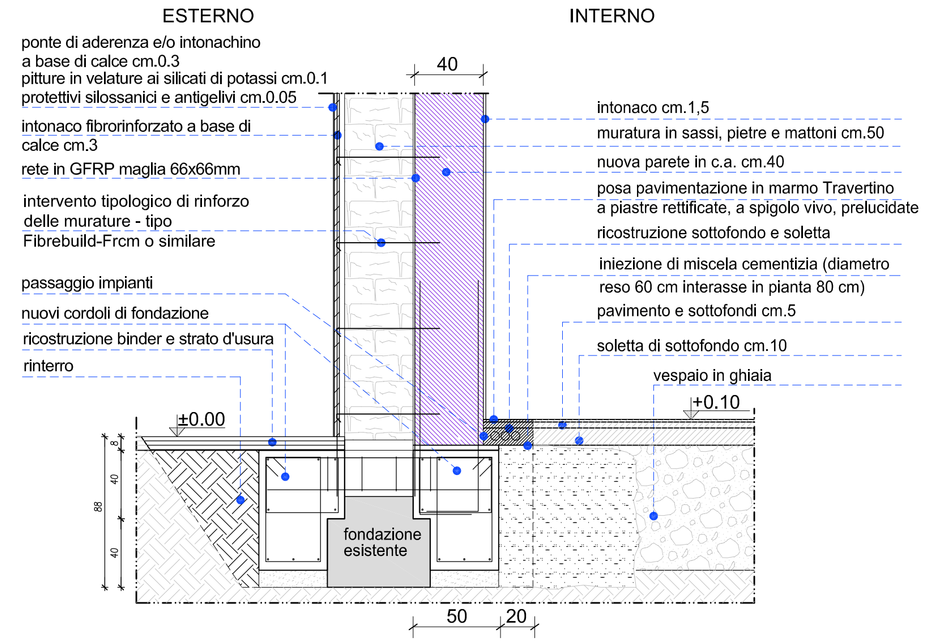

Intervento finanziato nell'ambito del POR 2014-2020 del Veneto con il concorso di risorse comunitarie del FESR

REGIONE DEL VENETO

PROVINCIA DI TREVISO — COMUNE DI MORIAGO DELLA B.

PROGETTO ESECUTIVO PER L'ADEGUAMENTO SISMICO DELLA SEDE MUNICIPALE

COMMITTENTE:
Comune di Moriago della Battaglia
Piazza della Vittoria, 14
31020 Moriago della Battaglia (TV)
C.F. 83002990261
www.comune.moriago.tv.it - lavoripubblici@comune.moriago.tv.it
tel. 0438 890811 - fax. 0438 892803

PROGETTO STRUTTURALE: TIMBRO E FIRMA
TRE ERRE INGEGNERIA S.r.l.
di R. Fuser - R. Scotta - R. Vitaliani
Tecnico incaricato: Ing. Raffaele Fuser
31022 Preganziol (TV)
Via Terraglio, n. 10
www.treerreing.com - info@treereing.com
tel. 0422 383282 - fax. 0422 492702

CONSULENZA ARCHITETTONICA: TIMBRO E FIRMA
Arch. Luciano De Lazzari
Via G. e L. Olivi, n. 38
31100 Treviso (TV)
arch.l.delazzari@archiworld.it
Tel. / Fax 0422 419894

CONSULENZA IMPIANTISTICA: TIMBRO E FIRMA
Ing. Mauro Baessato
EC ENGINEERING
PROGETTAZIONE IMPIANTI TECNOLOGICI ANTINCENDIO ENGINEERING CONSULTING
E.C. Engineering S.r.l.
Tel. +39 0422.928311r.a. Fax 0422.620978
P.I.-C.F.-R.I. TV 04297820260-REA 338894
info@ec-eng.com - info@pec.ec-eng.it - www.ec-eng.com

TITOLO
PIANTA PIANO TERRA E PARTICOLARI COSTRUTTIVI

CODICE ELABORATO 17 · 024 · PE · A · CA · 008 — REV. 0 — SCALA 1:100/1:25

REV.N	DATA	MOTIVO DELLA EMISSIONE	ESEGUITO	CONTROLLATO	APPROVATO
00	08/06/2017	Emissione		R.F.	R.F.

La proprietà del presente elaborato è tutelata a termini di legge. E' vietata qualsiasi forma di riproduzione o di copia non autorizzata.