## Pianta Piano Terra Scala 1:500









## Pianta Piano Terra Scala 1:500




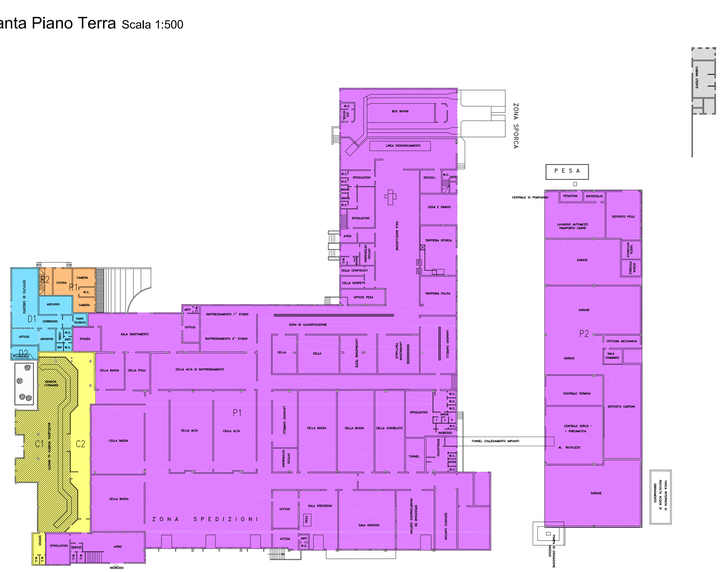





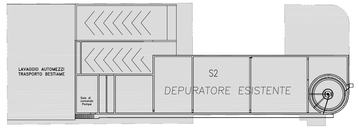


## Pianta Piano Primo Scala 1:500

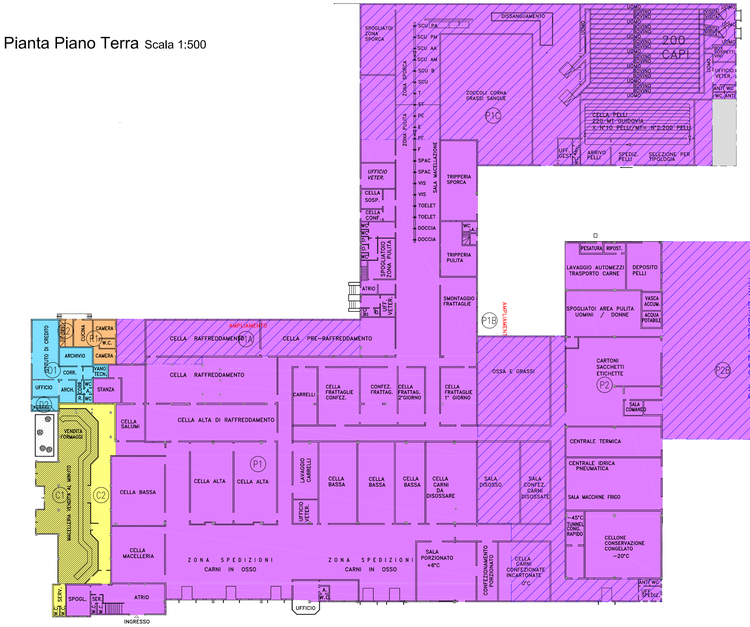

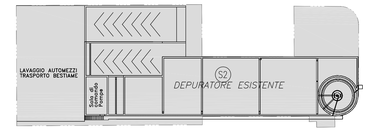
| PIANO TERRA (MACELLO) | | | | |
|---|---|---|---|---|
| COMMERCIALE | C1 | SUPERFICIE DI VENDITA | 356 | mq |
| | C2 | SUPERFICIE LORDA (COMPRESO C1) | 550 | mq |
| DIREZIONALE | D1 | ISTITUTO BANCARIO | 196 | mq |
| | D2 | VANO SCALE UFFICI PIANO 1° | 19 | mq |
| RESIDENZIALE | R1 | APPARTAMENTO | 74 | mq |
| | R2 | VANO SCALE PIANO 1° | 17 | mq |
| PRODUTTIVO | P1 | MACELLO | 5423 | mq |
| | P2 | RIMESSE E LAVAGGIO MEZZI | 1490 | mq |
| **PIANO PRIMO (MACELLO)** | | | | |
| DIREZIONALE | D3 | UFFICI | 628 | mq |
| RESIDENZIALE | R3 | APPARTAMENTO | 198 | mq |
| | R4 | APPARTAMENTO | 171 | mq |
| **PIANO TERRA (EX BARON)** | | | | |
| COMMERCIALE | C3 | SUPERFICIE LORDA | 1308 | mq |
| **SERVIZI TECNICI** | | | | |
| SERVIZI TECNICI | S1 | CABINA ENEL | 73 | mq |
| | S2 | DEPURATORE | 1593 | mq |
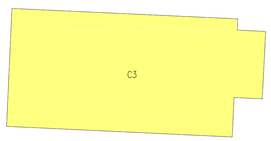
## Pianta Piano Primo Scala 1:500

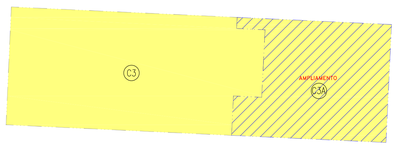


| PIANO TERRA (MACELLO) | | | | |
|---|---|---|---|---|
| COMMERCIALE | C1 | SUPERFICIE DI VENDITA | 356 | mq |
| | C2 | SUPERFICIE LORDA (COMPRESO C1) | 550 | mq |
| DIREZIONALE | D1 | ISTITUTO BANCARIO | 196 | mq |
| | D2 | VANO SCALE UFFICI PIANO 1° | 19 | mq |
| RESIDENZIALE | R1 | APPARTAMENTO | 74 | mq |
| | R2 | VANO SCALE PIANO 1° | 17 | mq |
| PRODUTTIVO | P1 | MACELLO | 5423 | mq |
| | P1A | AMPLIAMENTO MACELLO | 440 | mq |
| | P1B | AMPLIAMENTO MACELLO | 1038 | mq |
| | PIC | AMPLIAMENTO MACELLO | 2567 | mq |
| | P2 | RIMESSE E LAVAGGIO MEZZI | 1490 | mq |
| | P2B | ULTERIORE VOLUME AMPLIABILE | 1260 | mq |
| **PIANO PRIMO (MACELLO)** | | | | |
| DIREZIONALE | D3 | UFFICI | 628 | mq |
| RESIDENZIALE | R3 | APPARTAMENTO | 198 | mq |
| | R4 | APPARTAMENTO | 171 | mq |
| **PIANO TERRA (EX BARON)** | | | | |
| COMMERCIALE | C4 | SUPERFICIE LORDA | 1308 | mq |
| | C4A | AMPLIAMENTO SUP. COMMERCIALE | 734 | mq |
| **SERVIZI TECNICI** | | | | |
| SERVIZI TECNICI | S1 | CABINA ENEL | 73 | mq |
| | S2 | DEPURATORE | 1593 | mq |

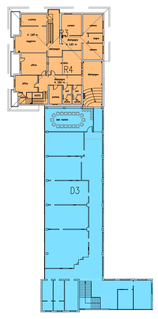**COMUNE DI MORIAGO DELLA BATTAGLIA**
PROVINCIA DI TREVISO

# P.U.A. COLOMBEROTTO - VIA MONTEGRAPPA

**TAV. N°: 9** | DESTINAZIONI D'USO

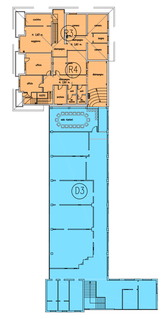COMMITTENTE: DITTA COLOMBEROTTO S.P.A.

REDAZIONE NOVEMBRE 2012


**STUDIO TEPCO S.r.l.**
**Arch. Leopoldo Saccon**

Collaboratori:
Arch. Elvio De Monte
Geom. Johnny Bernardi

Via Dante, 13
31029 Vittorio Veneto (TV)
Tel.: +39 0438-557215
Fax.: +39 0438-940761
P.I. 01239720269
mail: tepco@tepco.it



QUESTO ELABORATO E' DI PROPRIETA' DELLO STUDIO TEPCO S.R.L. AI TERMINI DI LEGGE NE E' VIETATA LA RIPRODUZIONE E COMUNICAZIONE A TERZI, LA DIVULGAZIONE LA RIPRODUZIONE E L'USO ANCHE PARZIALE, SE NON ESPRESSAMENTE AUTORIZZATI. I TRASGRESSORI SARANNO PERSEGUIBILI A TERMINI DI LEGGE.