
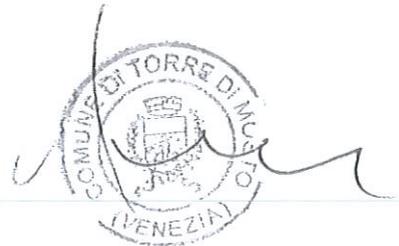


UNITA' IMMOBILIARI AD USO
RESIDENZIALE IN COMUNE DI TORRE DI MOSTO

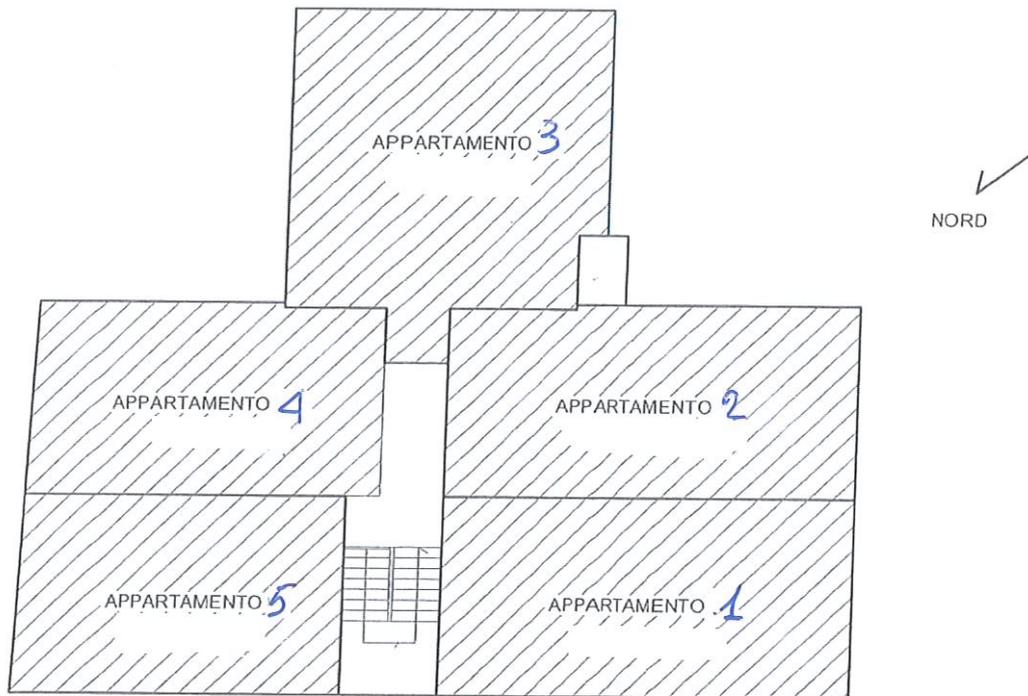

ALLEGATO "A"

Sub. A

MODULARIO
F. rip. rend. 487




MINISTERO DELLE FINANZE
DIREZIONE GENERALE DEL CATASTO E DEI SS.TT.EE.
CATASTO EDILIZIO URBANO (RDL 13-4-1939, n. 652)


MOD. BN (CEU)

LIRE
385

Planimetria di u.i.u. in Comune di Torre di Mosto via Piazza Mazzini civ.

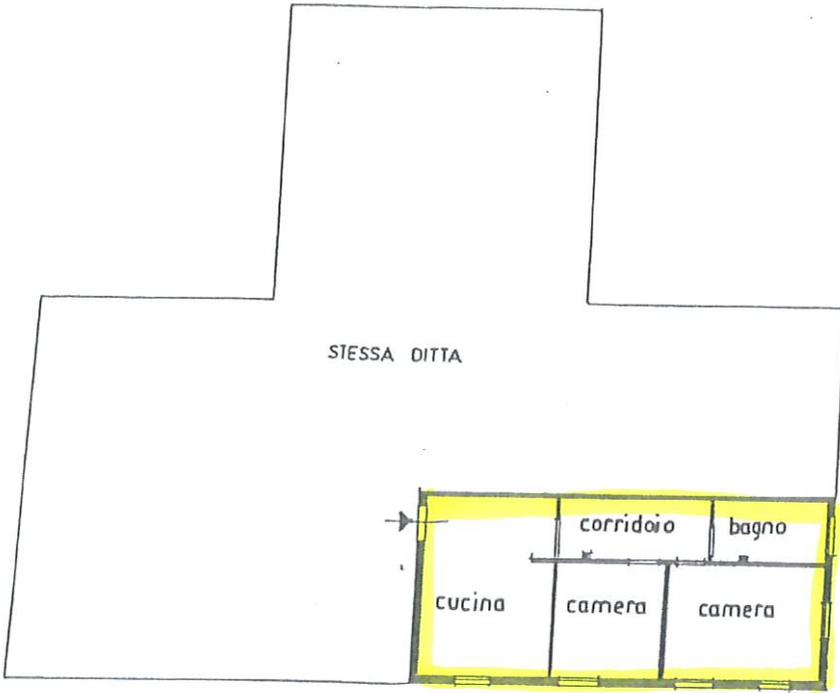


PIANTA PIANO PRIMO
scala 1: 200 h: 270

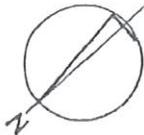

Per ampliamento, demolizione parziale, diversa distribuzione spazi interni, ristrutturazione e variazione scoperto del Foglio 7 mappale 57+290 e mappale 58+291 assume Foglio 7 mappale 57 Sub. 8

ESTRATTO DI MAPPA
Comune di Torre di Mosto
Foglio 7 mappale 57
Scala 1/2000

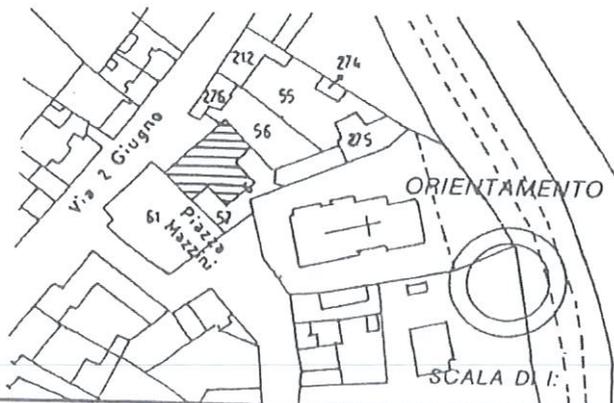


variazione di N.C.
variazione di variazione
Identificativi catastali
7
57 sub. 8

Compilata dal Architetto DE PIERI
IVAN (Titolo, cognome e nome)
Iscritto all'albo de gli Architetti
della provincia di Venezia n. 862
data Firma [Signature]
C.F. DPR VNI 40A05 H823H

RISERVATO ALL'UFFICIO
Denuncia di variazione
n° 6840 del 10/05/1994





Planimetria di u.i.u. in Comune di Torre di Mosto via Piazza Mazzini civ.

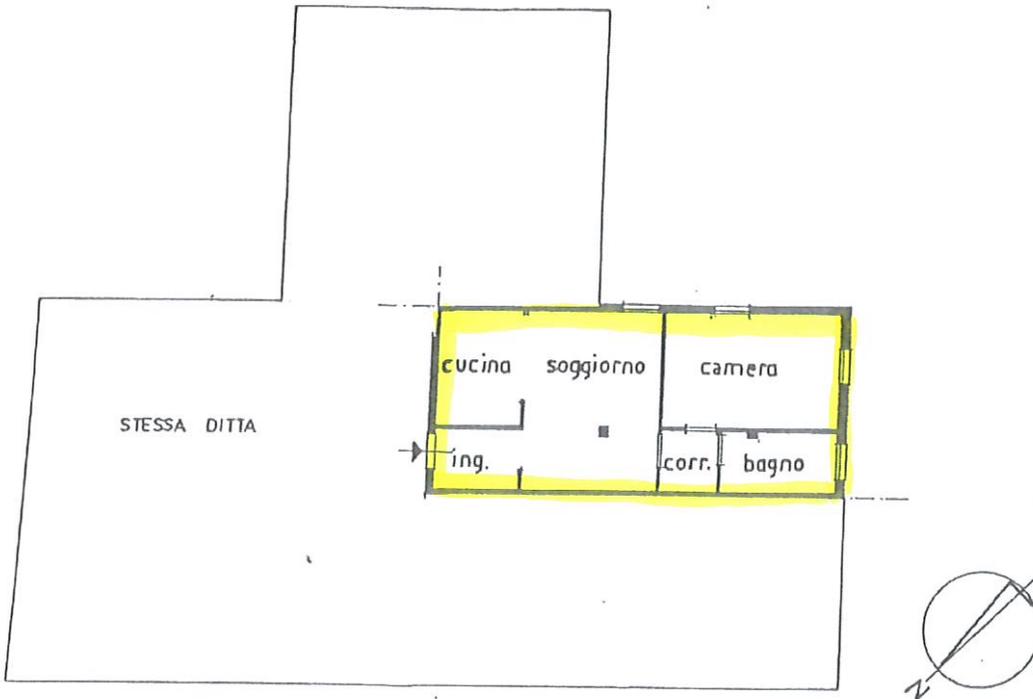

PIANTA PIANO PRIMO
scala 1:200 h: 270

Per ampliamento, demolizione parziale, diversa distribuzione spazi interni, ristrutturazione e variazione scoperto del Foglio 7 mappale 57+290 e mappale 58+291 assume Foglio 7 mappale 57 Sub. 7

ESTRATTO DI MAPPA
Comune di Torre di Mosto
Foglio 7 mappale 57
Scala 1/2000

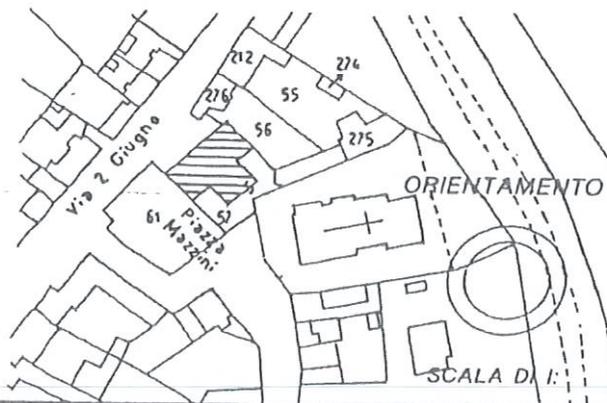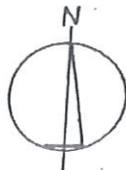

Variazione di N.C.
Variazione di variazione

Documenti catastali
7
7 sub: 7

Compilata dal Architetto DE PIERI
IVAN
(Titolo, cognome e nome)
Iscritto all'albo de gli Architetti
della provincia di Venezia n. 862
data Firma
C.F. DPR VNI 40A05 H823H

RISERVATO ALL'UFFICIO

Denuncia di variazione
n° 6839 del 10/05/1994




Sub. C


MOD. BN (CEU)

LIRE
385

Planimetria di u.i.u. in Comune di Torre di Mosto via Piazza Mazzini civ.

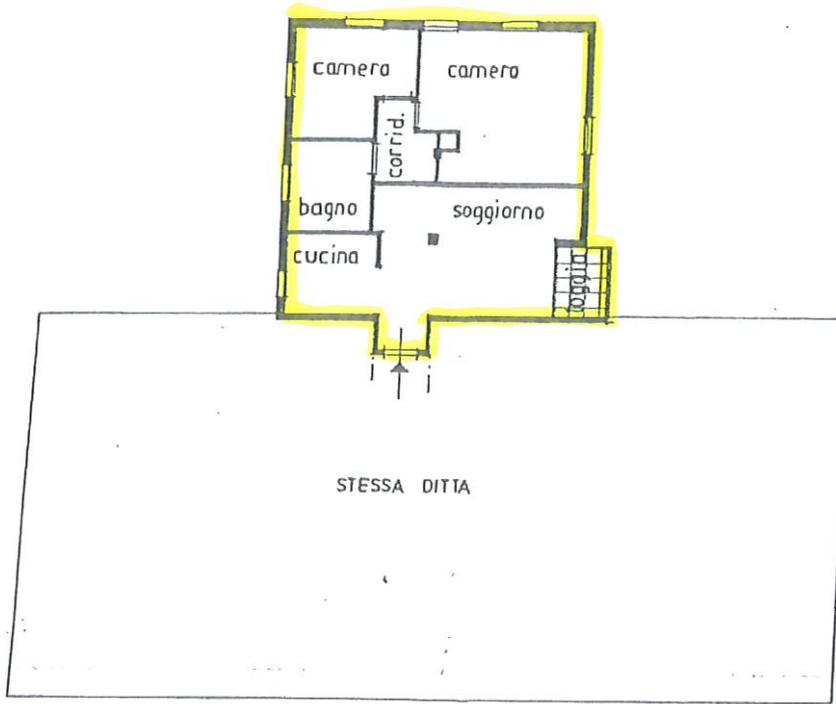


PIANTA PIANO PRIMO
scala 1:200 h: 270

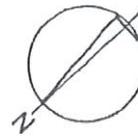

Per ampliamento, demolizione parziale, diversa distribuzione spazi interni, ristrutturazione e variazione scoperto del Foglio 7 mappale 57+290 e mappale 58+291 assume Foglio 7 mappale 57 Sub. 6

ESTRATTO DI MAPPA
Comune di Torre di Mosto
Foglio 7 mappale 57
Scala 1/2000

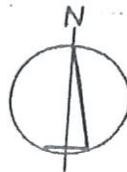

razione di N.C.
cia di variazione

Compilata dal **Architetto DE PIERI**
IVAN (Titolo, cognome)

RISERVATO ALL'UFFICIO

ificativi catastali

Iscritto all'albo de **gli Architetti**

SE ORDIN / ARCHITETTI
ENEZIA
002
rchitetto
IVAN
DE PIERI

Denuncia di variazione
n° 6838 del 10/05/1994

della provincia di **Venezia** n° **862**



data Firma

C.F. DPR VNI 40A05 H823H



LIRE
385


Planimetria di u.i.u. in Comune di Torre di Mosto via Piazza Mazzini civ.

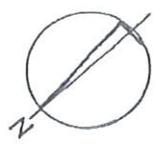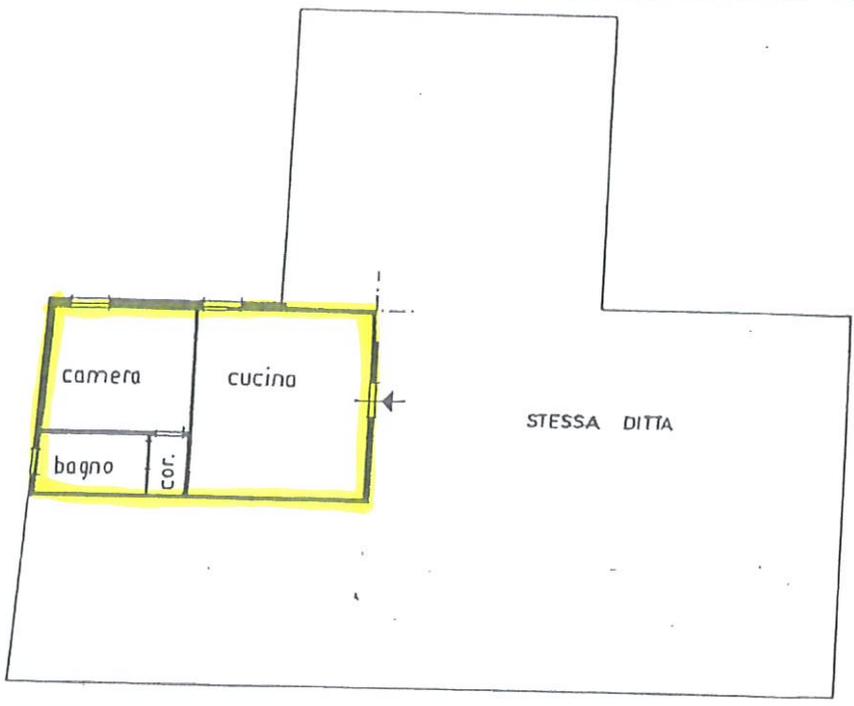

PIANTA PIANO PRIMO
scala 1:200 h: 270

Per ampliamento, demolizione parziale, diversa distribuzione spazi interni, ristrutturazione e variazione scoperto del Foglio 7 mappale 57+290 e mappale 58+291 assume Foglio 7 mappale 57 Sub. 5

ESTRATTO DI MAPPA
Comune di Torre di Mosto
Foglio 7 mappale 57
Scala 1/2000

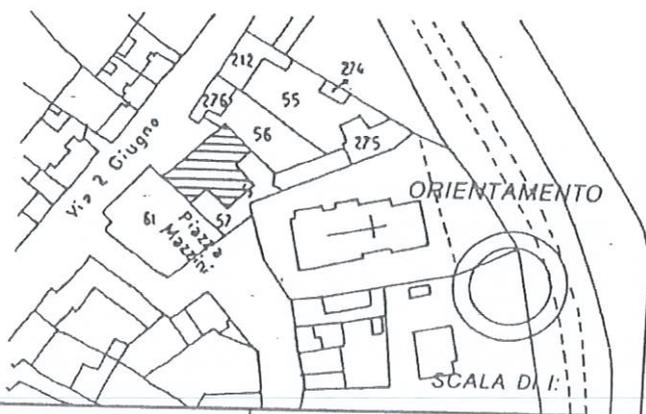

Variazione di N.C.
Variazione di variazione
Identificativi catastali
7
7 sub. 5

Compilata dal Architetto DE PIERI
IVAN
(Titolo, cognome e nome)
Iscritto all'albo de gli Architetti
della provincia di Venezia n. 862
dala Firma
C.F. DPR VNI 40A05 H823H


RISERVATO ALL'UFFICIO
Denuncia di variazione
n° 6837 del 10/05/1994




Sub. E

LIRE
385

Planimetria di u.i.u. in Comune di Torre di Mosto via Piazza Mazzini civ.

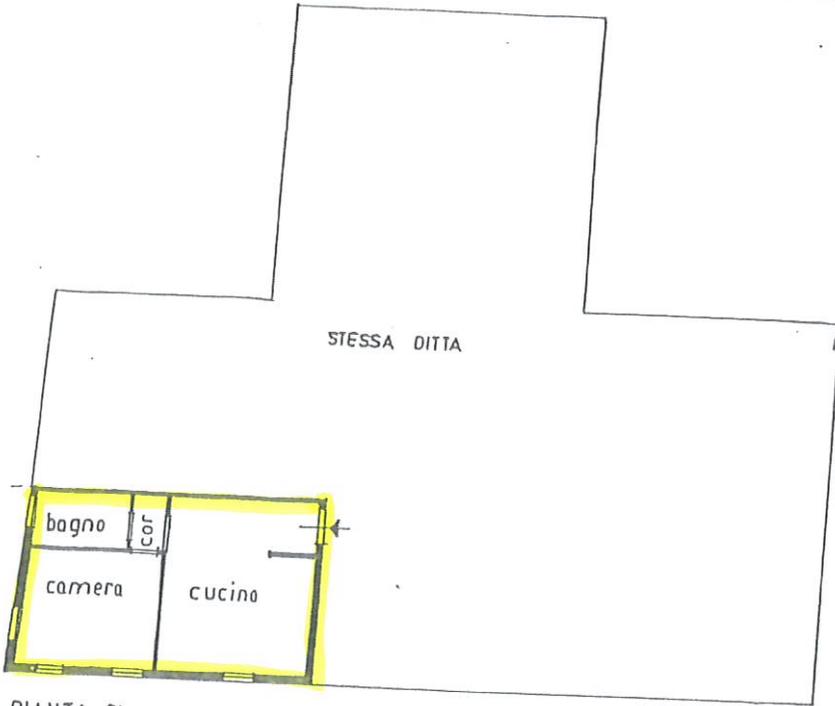

PIANTA PIANO PRIMO
scala 1:200 h: 270

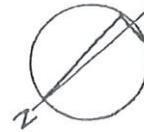

del Foglio 7 mappale 57+290 e mappale 58+291 assume Foglio 7 mappale 57 Sub. 4
denuncia di variazione parziale, diversa distribuzione spazi interni, ristrutturazione e variazione scoperto

ESTRATTO DI MAPPA
Comune di Torre di Mosto
Foglio 7 mappale 57
Scala 1/2000



denuncia di N.C.
denuncia di variazione
certificativi catastali
sub. 4

Compilata dal **Architetto DE PIERI**
IVAN
(Titolo, cognome e nome)
ORDINE ARCHITETTI
VENEZIA
Iscritto all'albo degli **Architetti**
della provincia di **Venezia** n. **862**
data Firma
C.F. DPR VNI 40A05 H823H

RISERVATO ALL'UFFICIO
Denuncia di variazione
n° 6836 del 10/05/1994

ELABORATO PLANIMETRICO ESTRATTO CATASTALE ED ELENCO DEI SUBALTERNI ATTRIBUITI

Comune di TORRE DI MOSTO
Foglio 7 Mappale 57
Denuncia Tipo Mappale n° 3203 del 07/03/1994




ELENCO DEI SUBALTERNI ATTRIBUITI


SUB 1	BENE COMUNE NON CENSIBILE	scoperto comune - vano scale e portico al piano terra - vano scale al piano primo/comune ai sub. 2/3/4/5/6/7/8
SUB 2	UFFICIO	piano terra Piazza Mazzini
SUB.3	UFFICIO	piano terra Piazza Mazzini
SUB.4	ALLOGGIO	piano primo Piazza Mazzini
SUB 5	ALLOGGIO	piano primo Piazza Mazzini
SUB 6	ALLOGGIO	piano primo Piazza Mazzini
SUB 7	ALLOGGIO	piano primo Piazza Mazzini
SUB 8	ALLOGGIO	piano primo Piazza Mazzini

i mappali 58-290-291 vengono soppressi ed uniti al mappale 57.

ESTRATTO CATASTALE
Comune di TORRE DI MOSTO
Foglio 7 Mappale 57
scala 1 : 2000

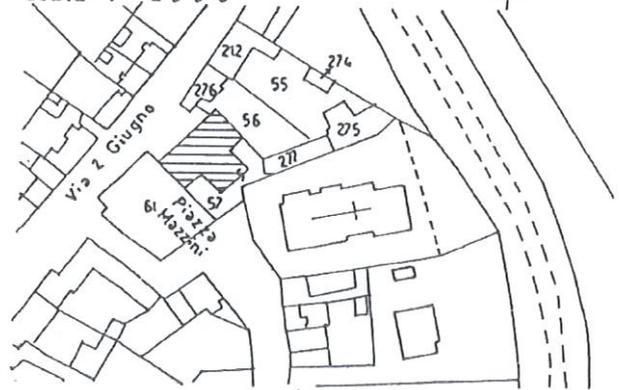

PIANTA PIANO TERRA
scala 1:500

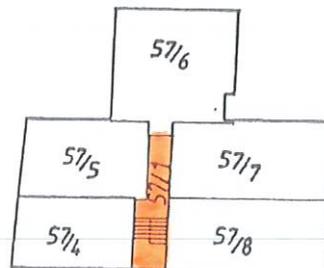

PIANTA PIANO PRIMO
scala 1:500