




ESU VENEZIA - sede di RIO NOVO

- pianta piano terra area concorsuale -

IL TECNICO	
P.I. Roberto Zanardo	
DATA	02/03/2021
SCALA	-
Disegnato	Approvato
R.Z.	R.Z.

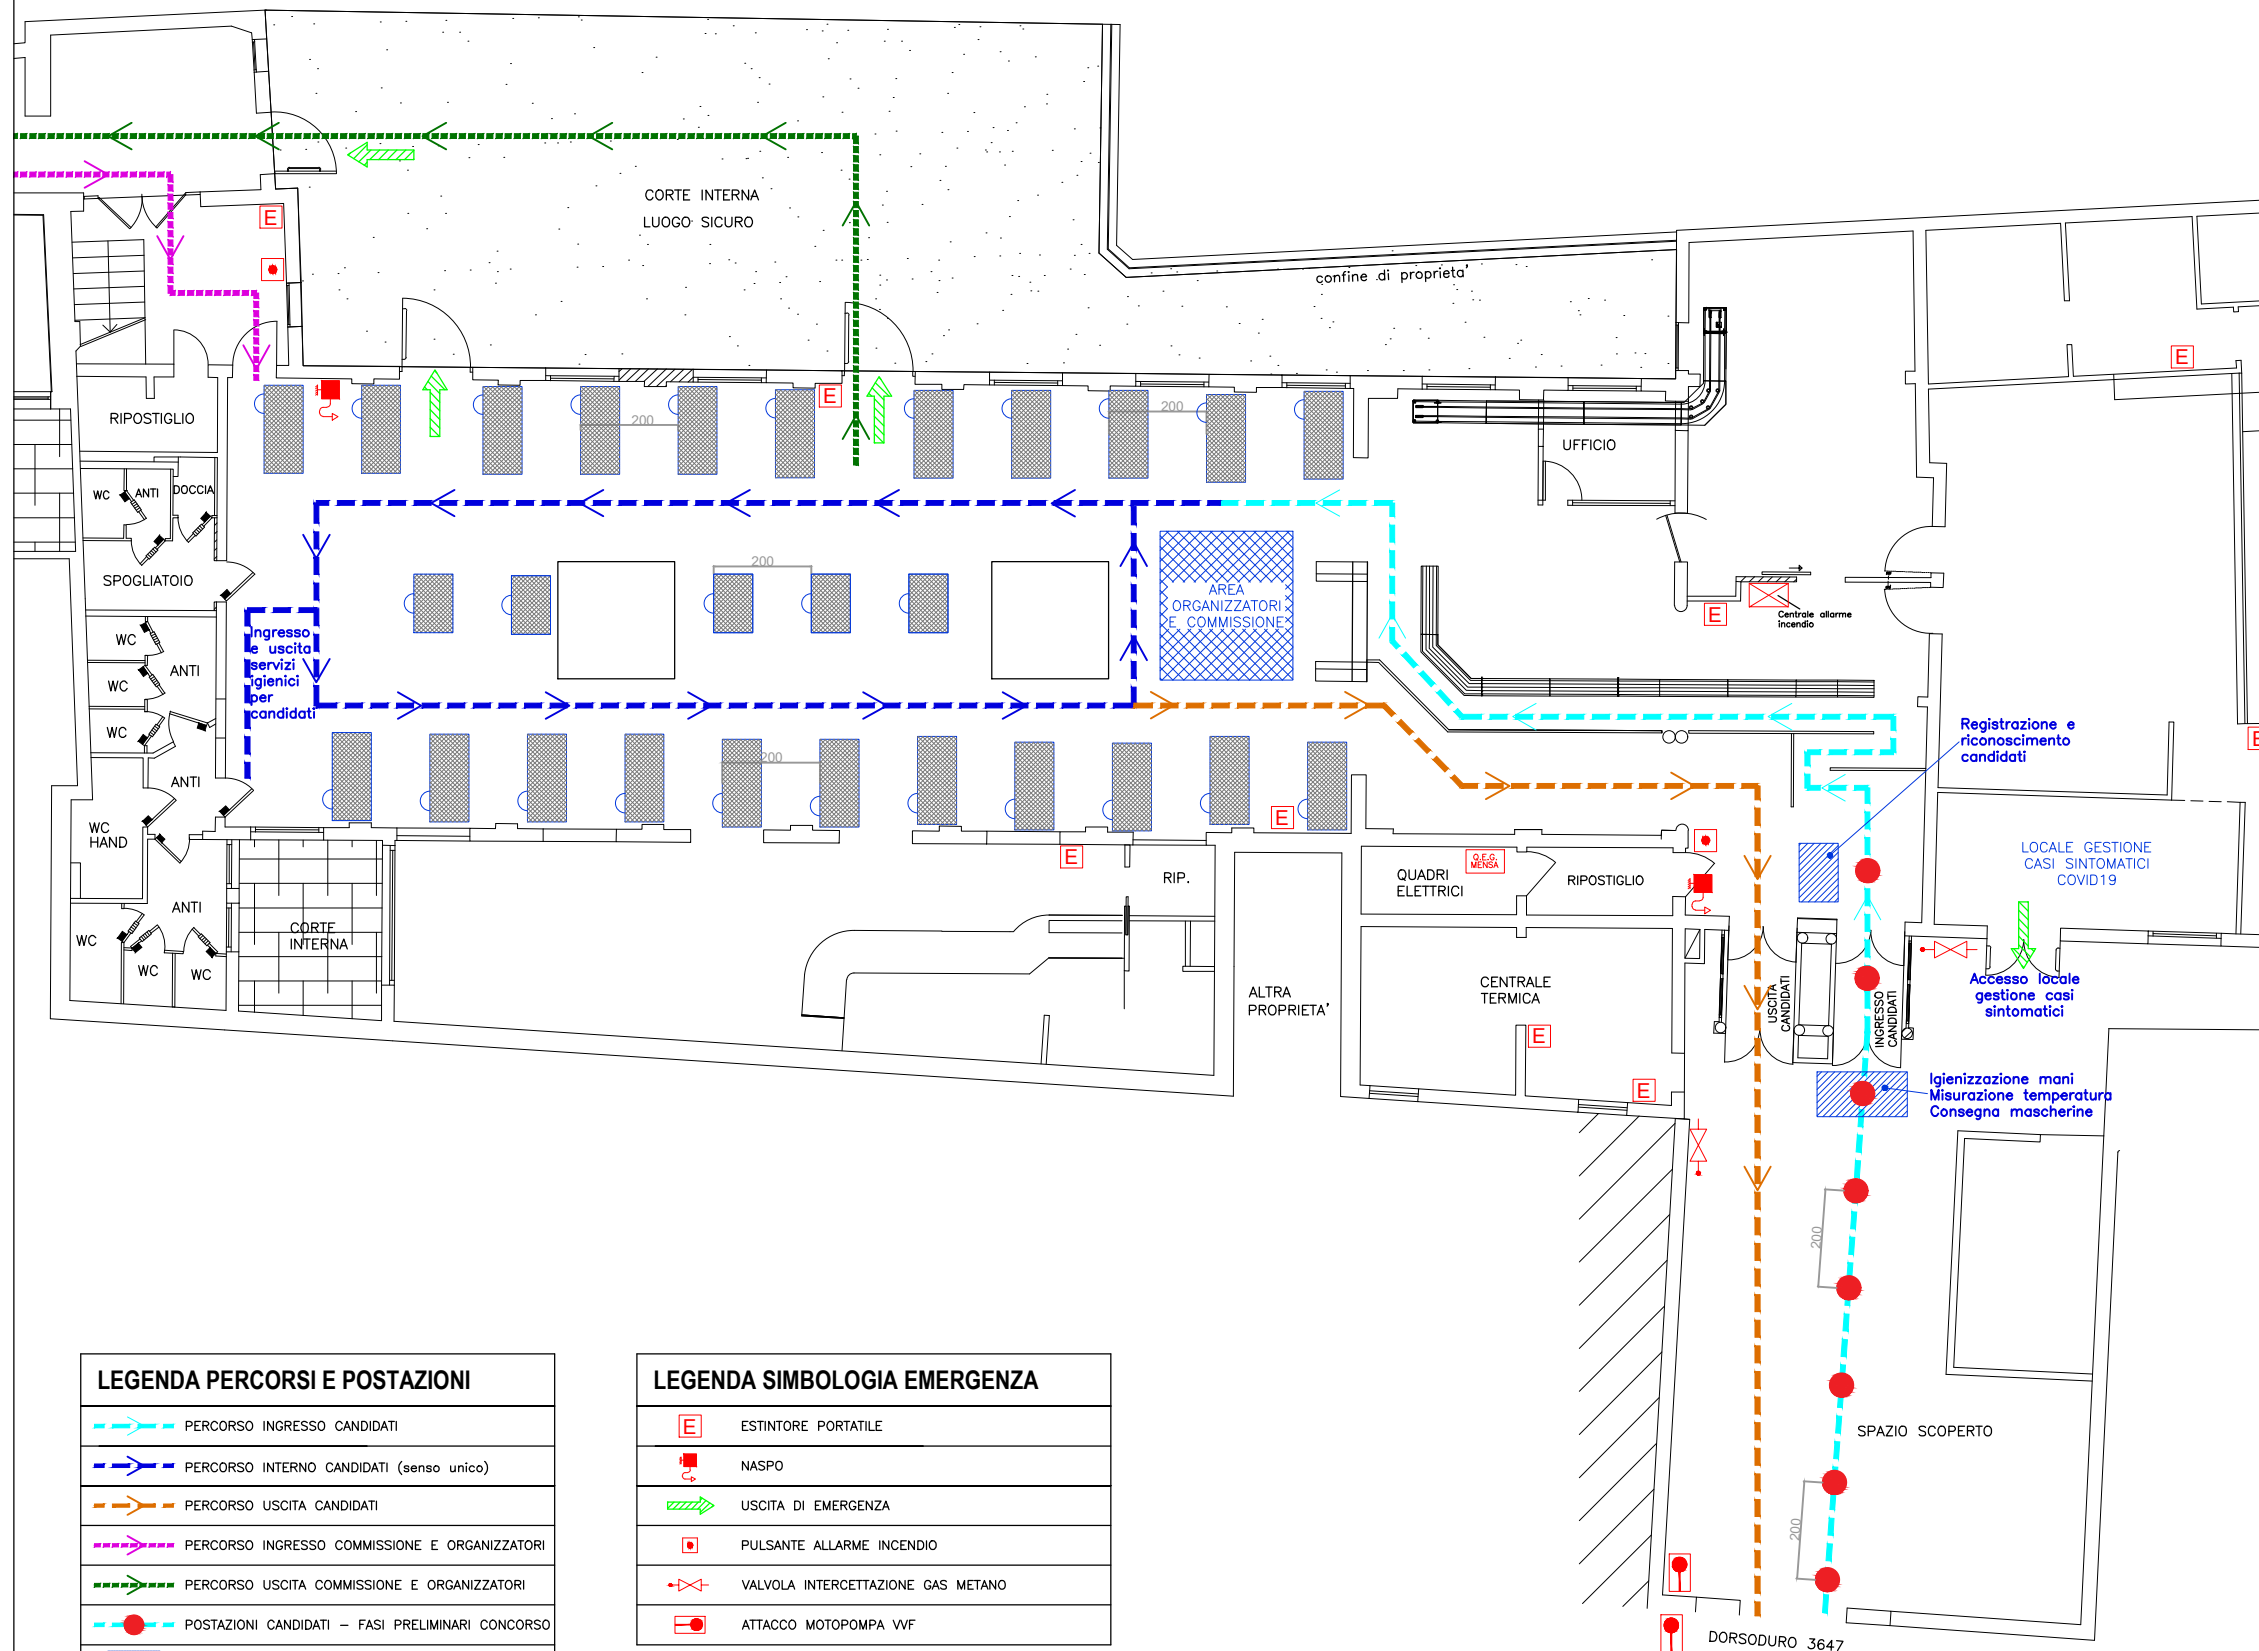

LEGENDA PERCORSI E POSTAZIONI	
	PERCORSO INGRESSO CANDIDATI
	PERCORSO INTERNO CANDIDATI (senso unico)
	PERCORSO USCITA CANDIDATI
	PERCORSO INGRESSO COMMISSIONE E ORGANIZZATORI
	PERCORSO USCITA COMMISSIONE E ORGANIZZATORI
	POSTAZIONI CANDIDATI - FASI PRELIMINARI CONCORSO
	POSTAZIONI CANDIDATI - SVOLGIMENTO CONCORSO

LEGENDA SIMBOLOGIA EMERGENZA	
	ESTINTORE PORTATILE
	NASPO
	USCITA DI EMERGENZA
	PULSANTE ALLARME INCENDIO
	VALVOLA INTERCETTAZIONE GAS METANO
	ATTACCO MOTOPOMPA VVF