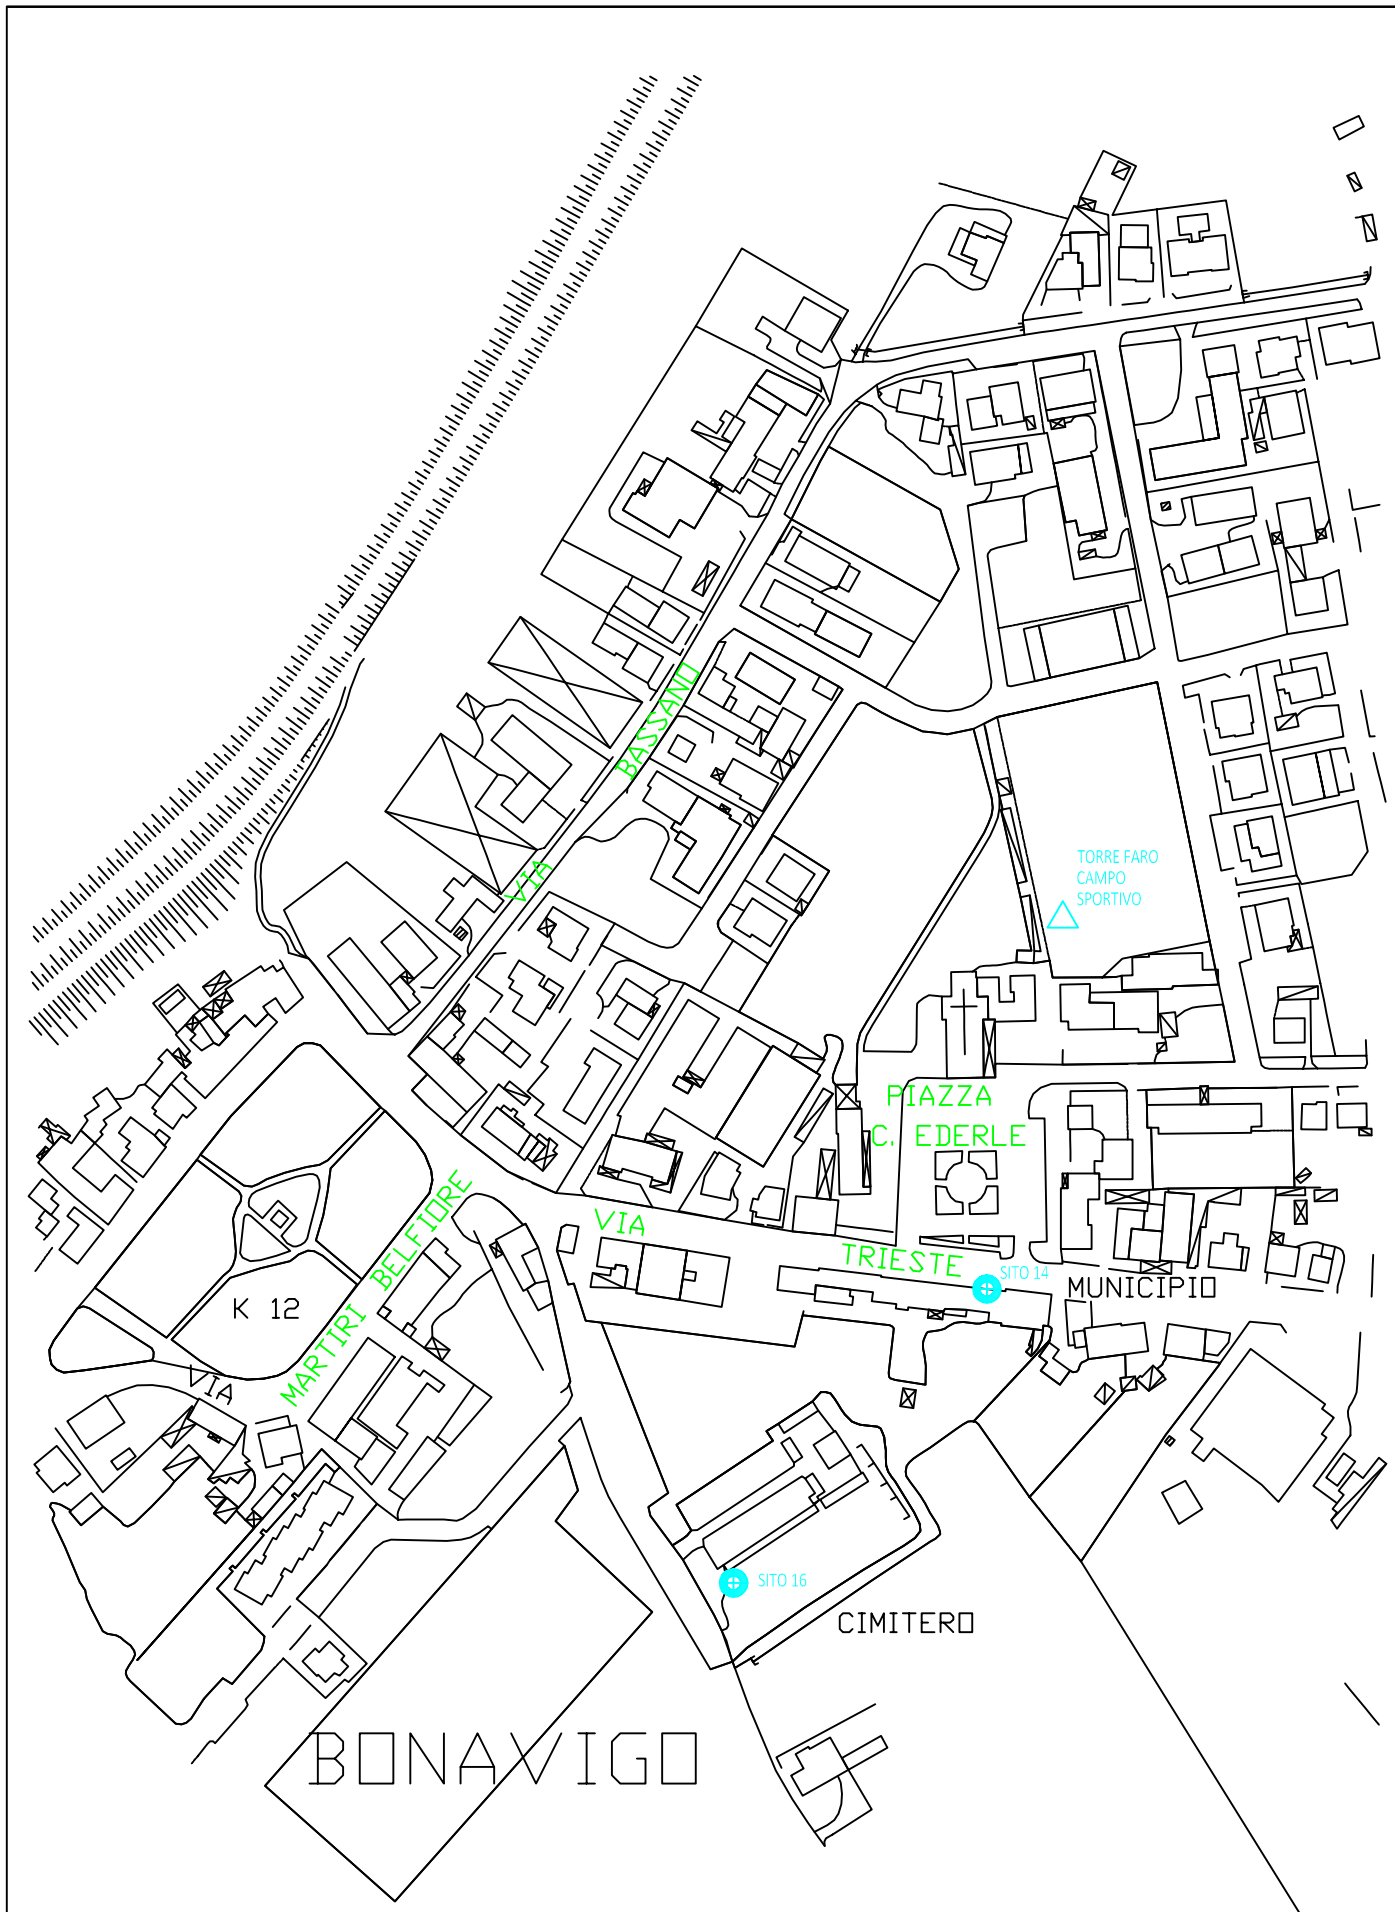

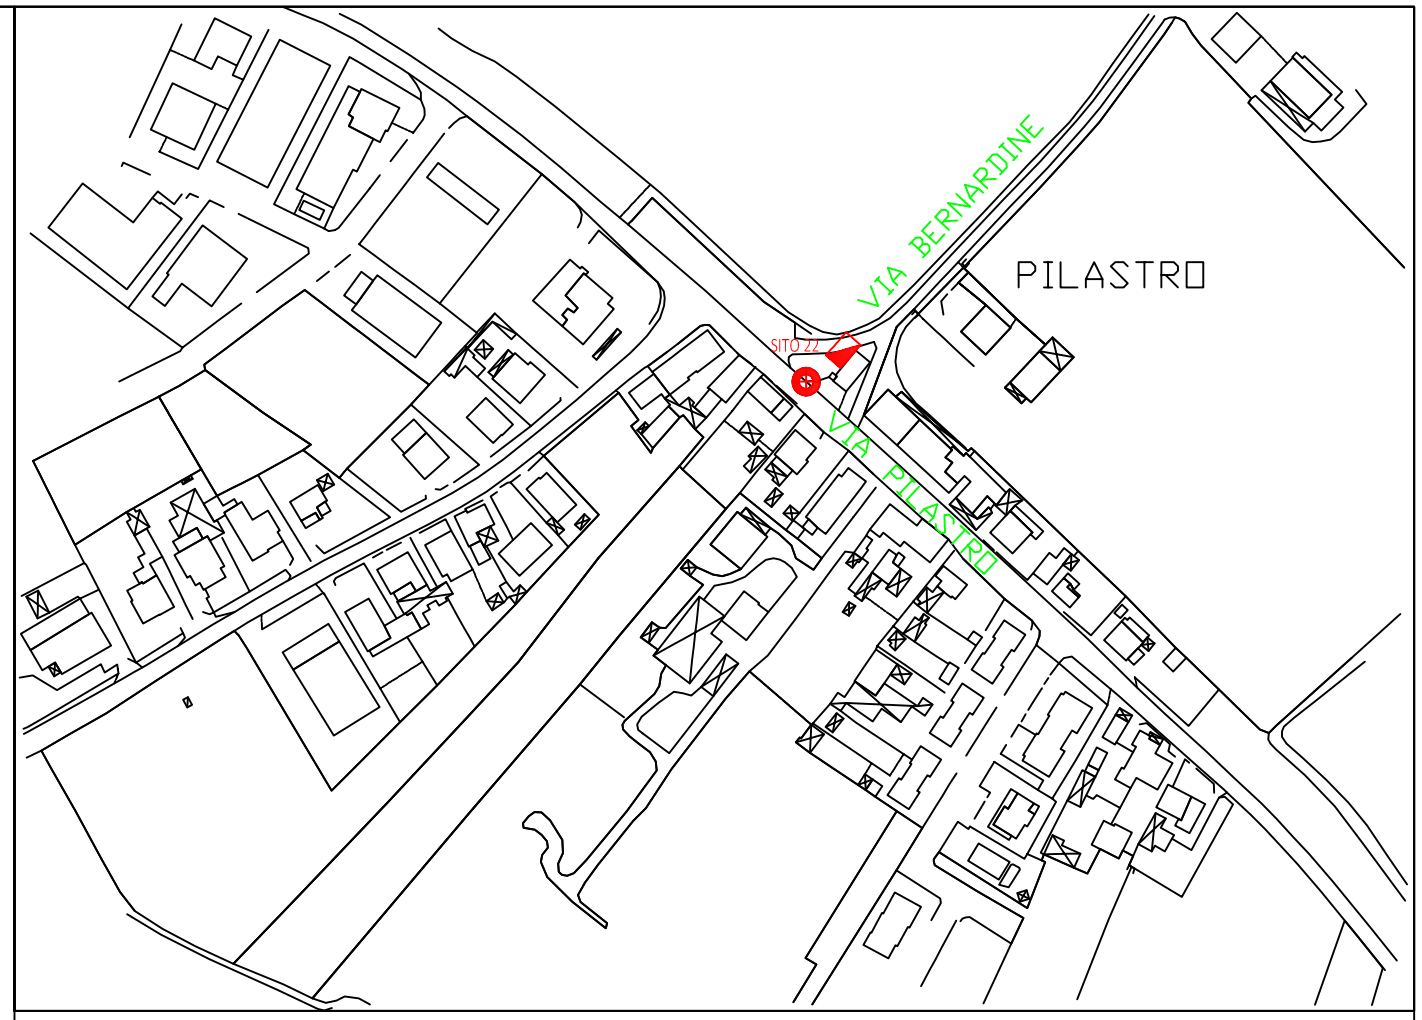

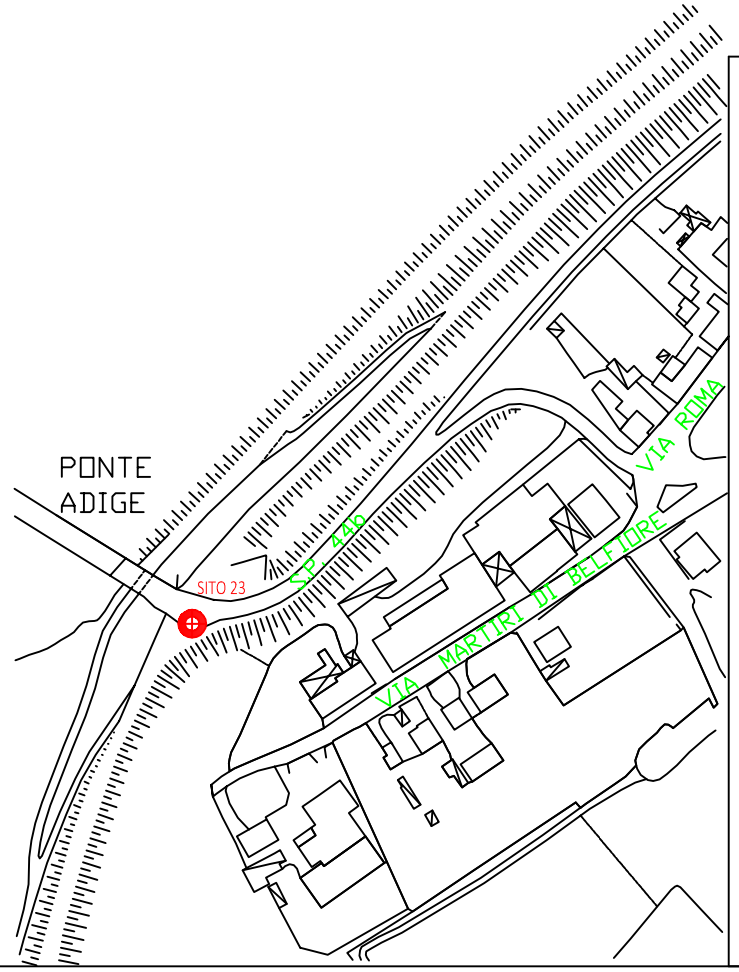

Classificazione:

Lavoro:

Committente:

UNIONE COMUNI ADIGE GUA'

Provincia di Verona

LEGENDA

50 m

- Nuovo sito
- Sito esistente
- P.R. nuovo/esistente
- Q.E. sito nuovo/esistente

Titolo:

PLANIMETRIA SISTEMA DI VIDEOSORVEGLIANZA

Il progettista:

Descrizione:

Distribuzione siti telecamere e centri stella
Zona di Bonavigo – Ponte Adige – Pilastro

Collaboratore:

File:

Tavola n°/variante:
6

REV.	DATA	ESEGUITO	OGGETTO
	20.11.2016	G.S.	PROGETTO

N° Tav. totali

STUDIO TECNICO
ING. G. STURARO

Consulenza e progettazione:
- sistemi telefonici
- sistemi di cablaggio strutturato
- reti di computer
- sistemi di videosorveglianza
- sistemi CTI

Ufficio:
36100 VICENZA (VI)
Via E. De Amicis, 46
Tel. 0444/961274
Fax 0444/961274
e-mail: sturaro@ordine.ingegneri.vi.it

LA RIPRODUZIONE O COMUNICAZIONE A TERZI DEL PRESENTE DOCUMENTO O PARTE DI ESSO E' VIETATA A TERMINE DI LEGGE SENZA ESPRESSA E PREVENTIVA AUTORIZZAZIONE DEL TITOLARE.