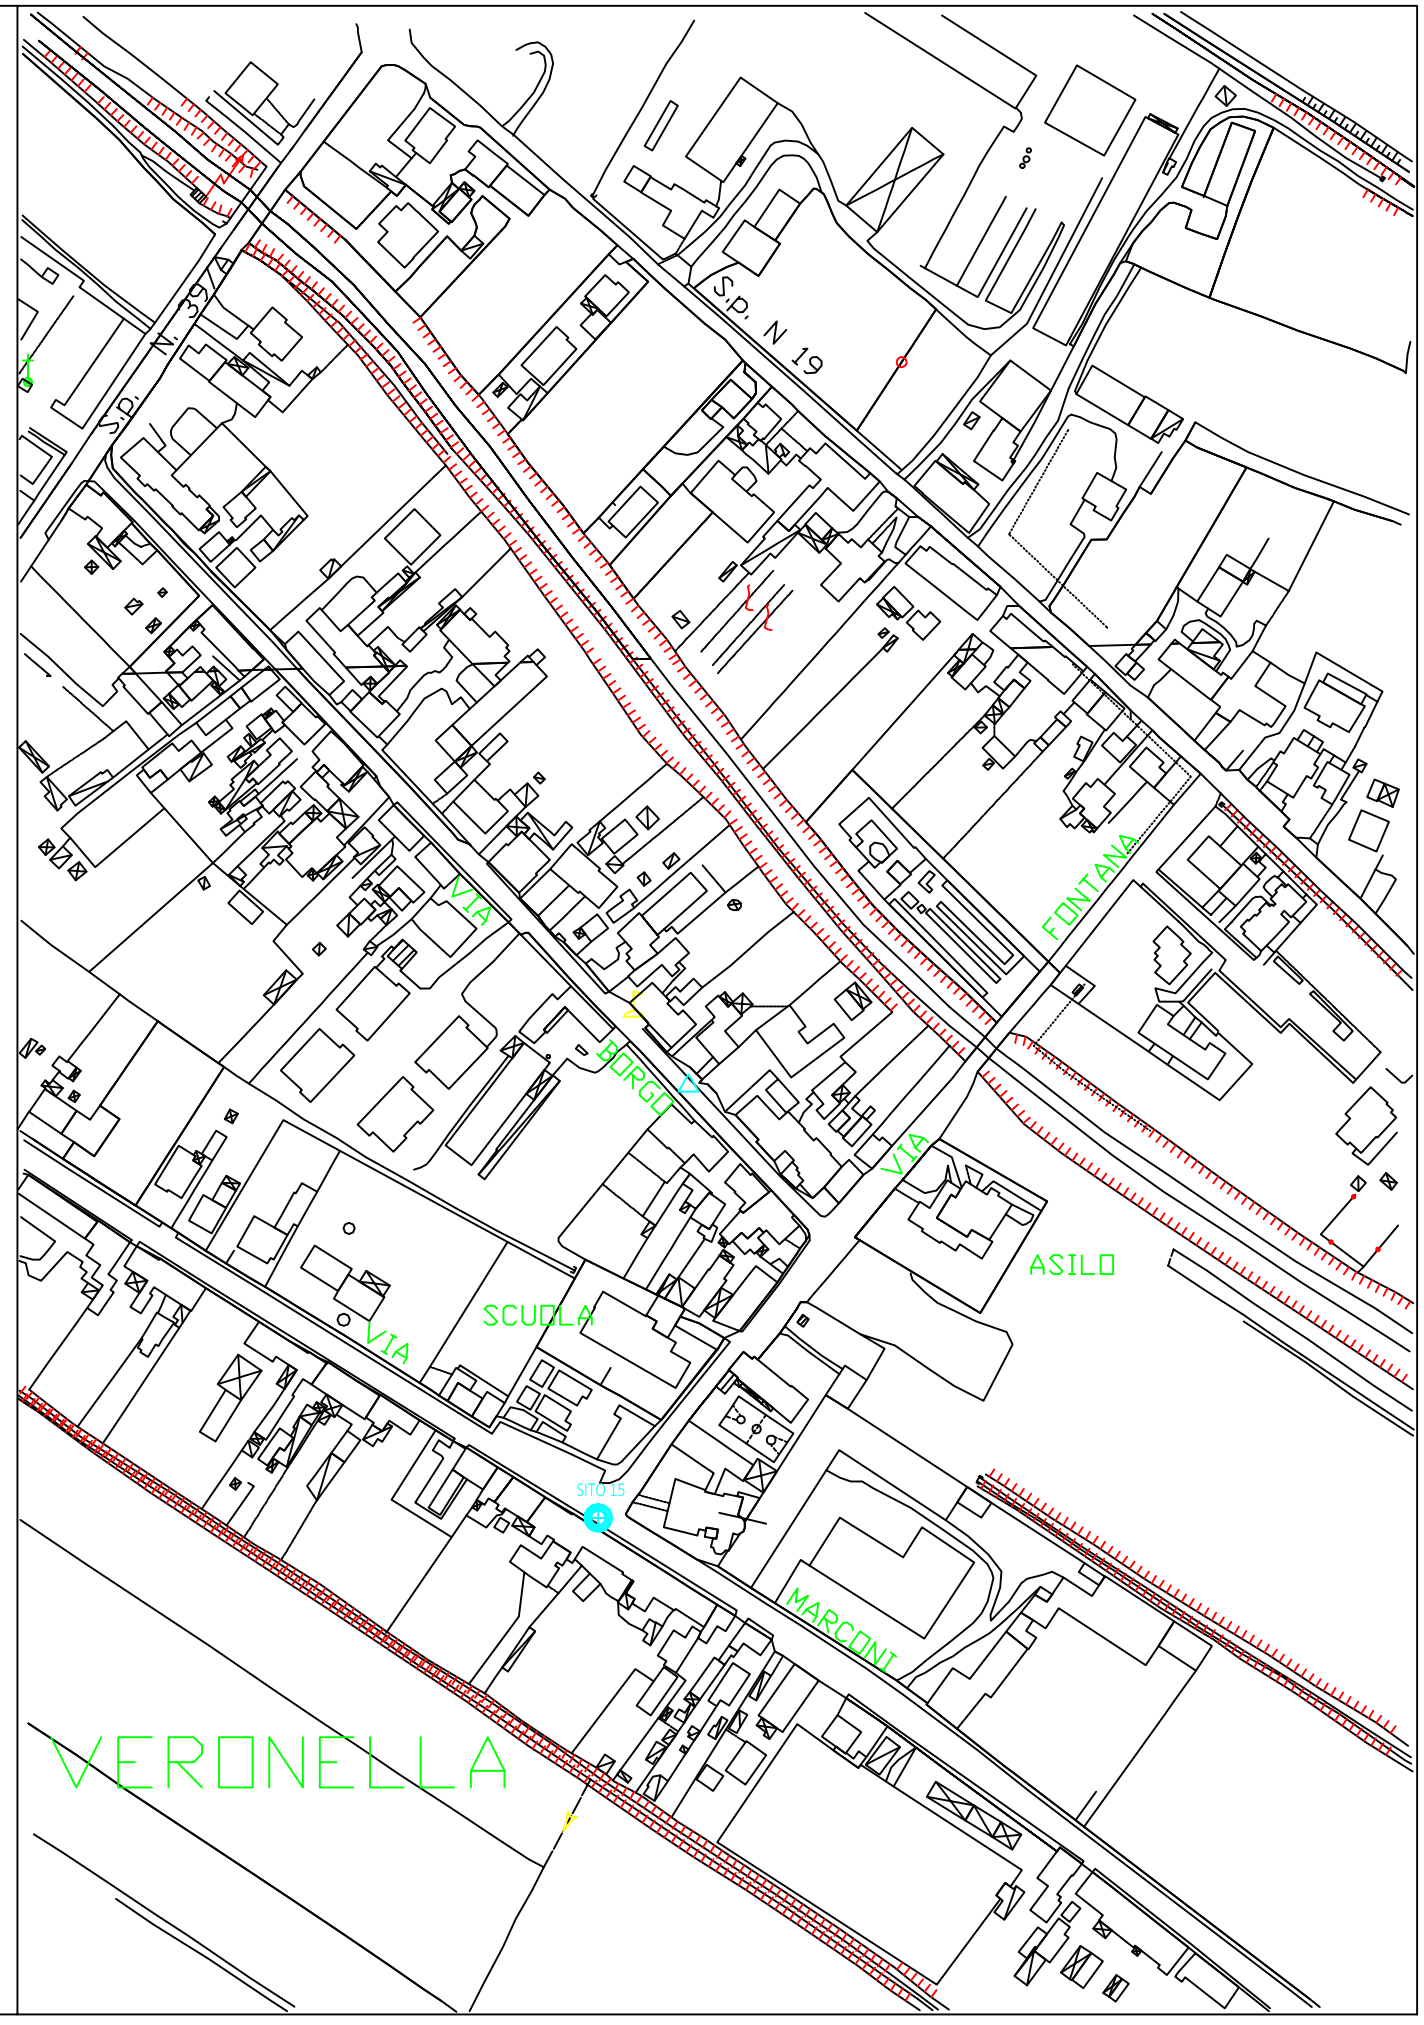


| Classificazione: | Committente: |
|---|---|
| Lavoro: | **UNIONE COMUNI ADIGE GUA'**<br>Provincia di Verona |

**LEGENDA**

50 m

- Nuovo sito
- Sito esistente
- P.R. nuovo / esistente
- Q.E. sito nuovo/esistente

Titolo:
PLANIMETRIA SISTEMA DI VIDEOSORVEGLIANZA

Il progettista:

Descrizione:
Distribuzione siti telecamere e centri stella
Zona di Veronella e S. Stefano di Zimella

Collaboratore:

File:

Tavola n°/variante:
3

N° Tav. totali:

| REV. | DATA | ESEGUITO | OGGETTO |
|---|---|---|---|
| | 20.11.2016 | G.S. | PROGETTO |


STUDIO TECNICO
ING. G. STURARO

Consulenza e progettazione:
- sistemi telefonici
- sistemi di cablaggio strutturato
- reti di computer
- sistemi di videosorveglianza
- sistemi CTI

Ufficio:
36100 VICENZA (VI)
Via E. De Amicis, 46
Tel. 0444/961274
Fax 0444/961274
e-mail: sturaro@ordine.ingegneri.vi.it


LA RIPRODUZIONE O COMUNICAZIONE A TERZI DEL PRESENTE DOCUMENTO O PARTE DI ESSO E' VIETATA A TERMINE DI LEGGE SENZA ESPRESSA E PREVENTIVA AUTORIZZAZIONE DEL TITOLARE.