


KEY PLAN SEZIONI  
scala 1:1000

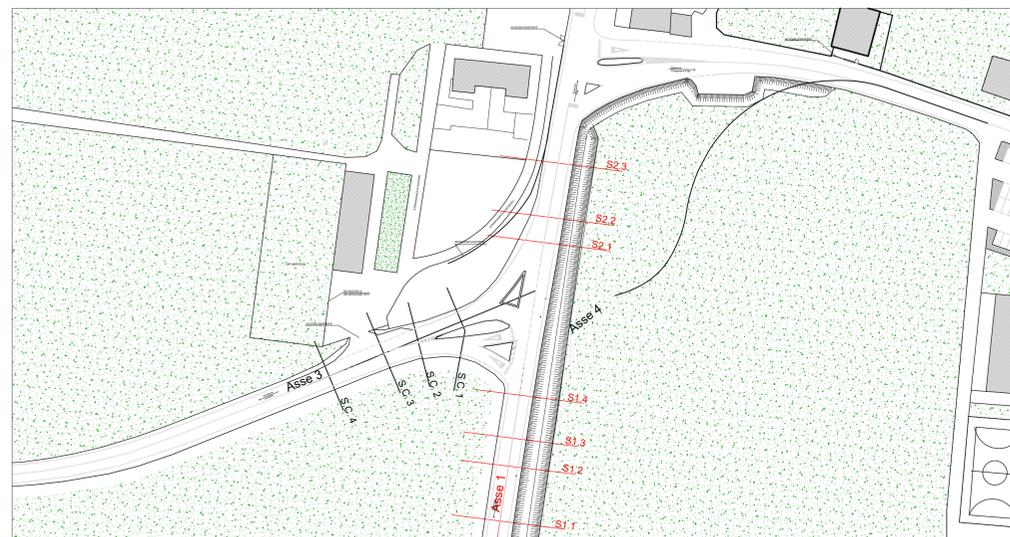

REALIZZAZIONE DI UNA ROTATORIA TRA LA STRADA PROVINCIALE N. 10 "DELLA VAL D'ILLASI" E LA STRADA PROVINCIALE N. 37 "DEL SOAVE" IN LOCALITA' DECIMA E PISTA CICLOPEDONALE SU STRADA PROVINCIALE N. 37 "DEL SOAVE" IN ATTRAVERSAMENTO ALLA STRADA PROVINCIALE N. 10 "DELLA VAL D'ILLASI" IN LOCALITA' DECIMA - 37030 COLOGNOLA AI COLLI (VR)

**PROGETTO DEFINITIVO**  
(art. 23 del D.lgs. 50/2016) Edizione: APRILE 2025

|            |   |               |               |
|------------|---|---------------|---------------|
| Categoria: | STRADE  | N. Documento: |               |
| Oggetto:   | STATO DI FATTO SEZIONI TRASVERSALI SU ASSE 1 E ASSE 2 | Commissa:     | <b>15</b>     |
| File:      | L24.475.DE.SD.002.01                                  | Scala:        | 1:200         |
| Redatto:   | M.G.  | Verificato:   | M.G.          |
| Approvato: | E.R.  | Fase:         | <b>DE</b>     |
|            |   | Elaborato:    | <b>SD.002</b> |
|            |   | Foglio:       | <b>02/06</b>  |
|            |   | Revisione:    | <b>01</b>     |

|            |              |
|------------|--------------|
| Revisioni: | Descrizione: |
| 01         | Emissione:   |
| 02         |              |

**IL PROGETTISTA:**  
**ERREStudio**  
 Società di Ingegneria

Via Spertolando, 28 - 31015 Montebelluna (TV) - Italy  
 Tel. +39 0431 752108 - Fax +39 0431 752109  
 email: segreteria@errestudio.it - pec: errestudio@pec.it  
 Web: www.erre-studio.it  
 C.F./P.IVA: 0242800089 /REA AL - 255147

TIMBRO e FIRMA