

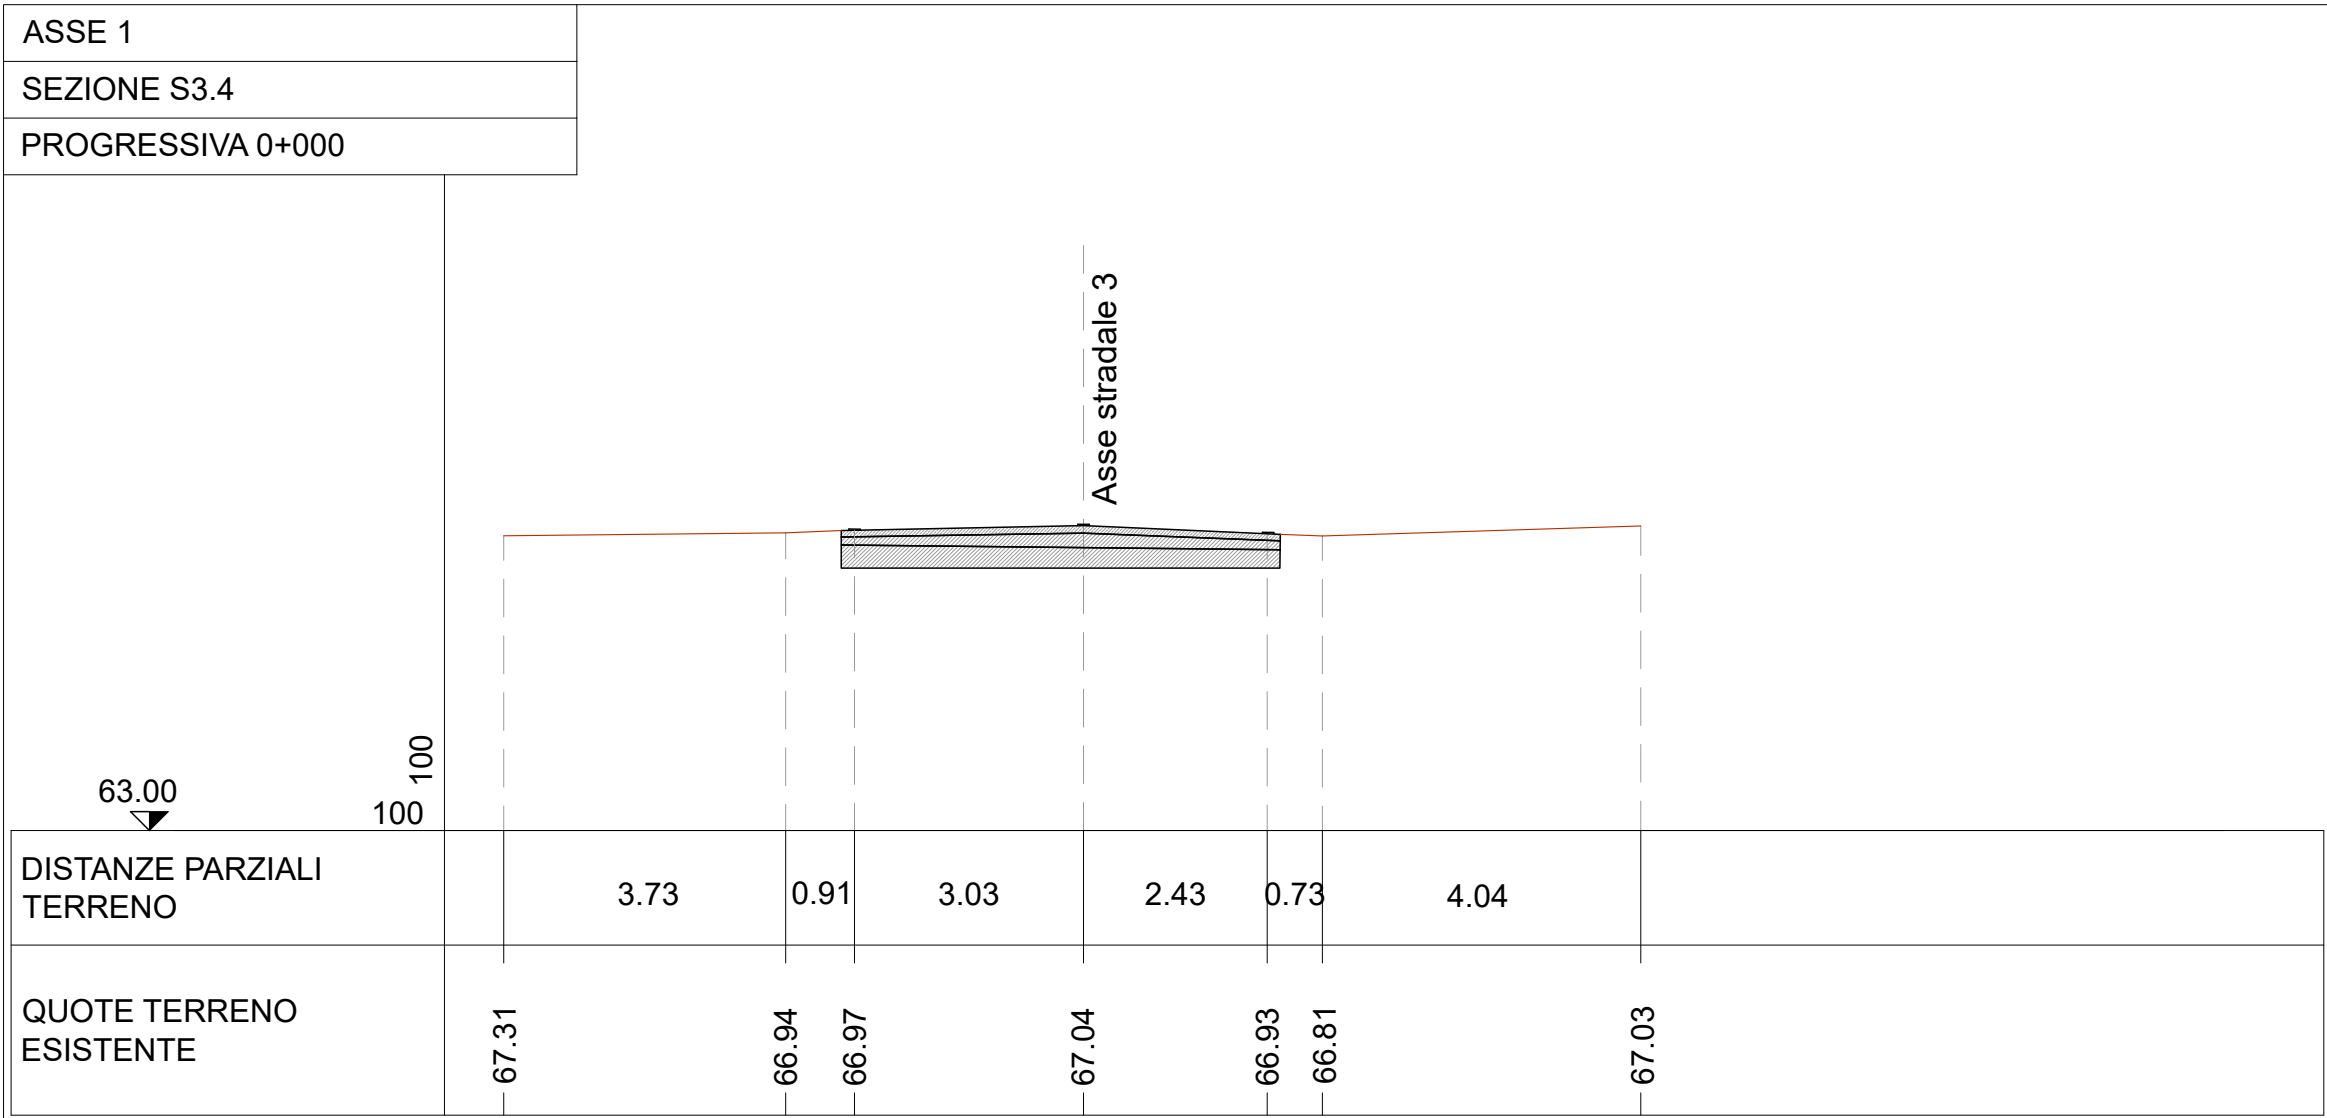
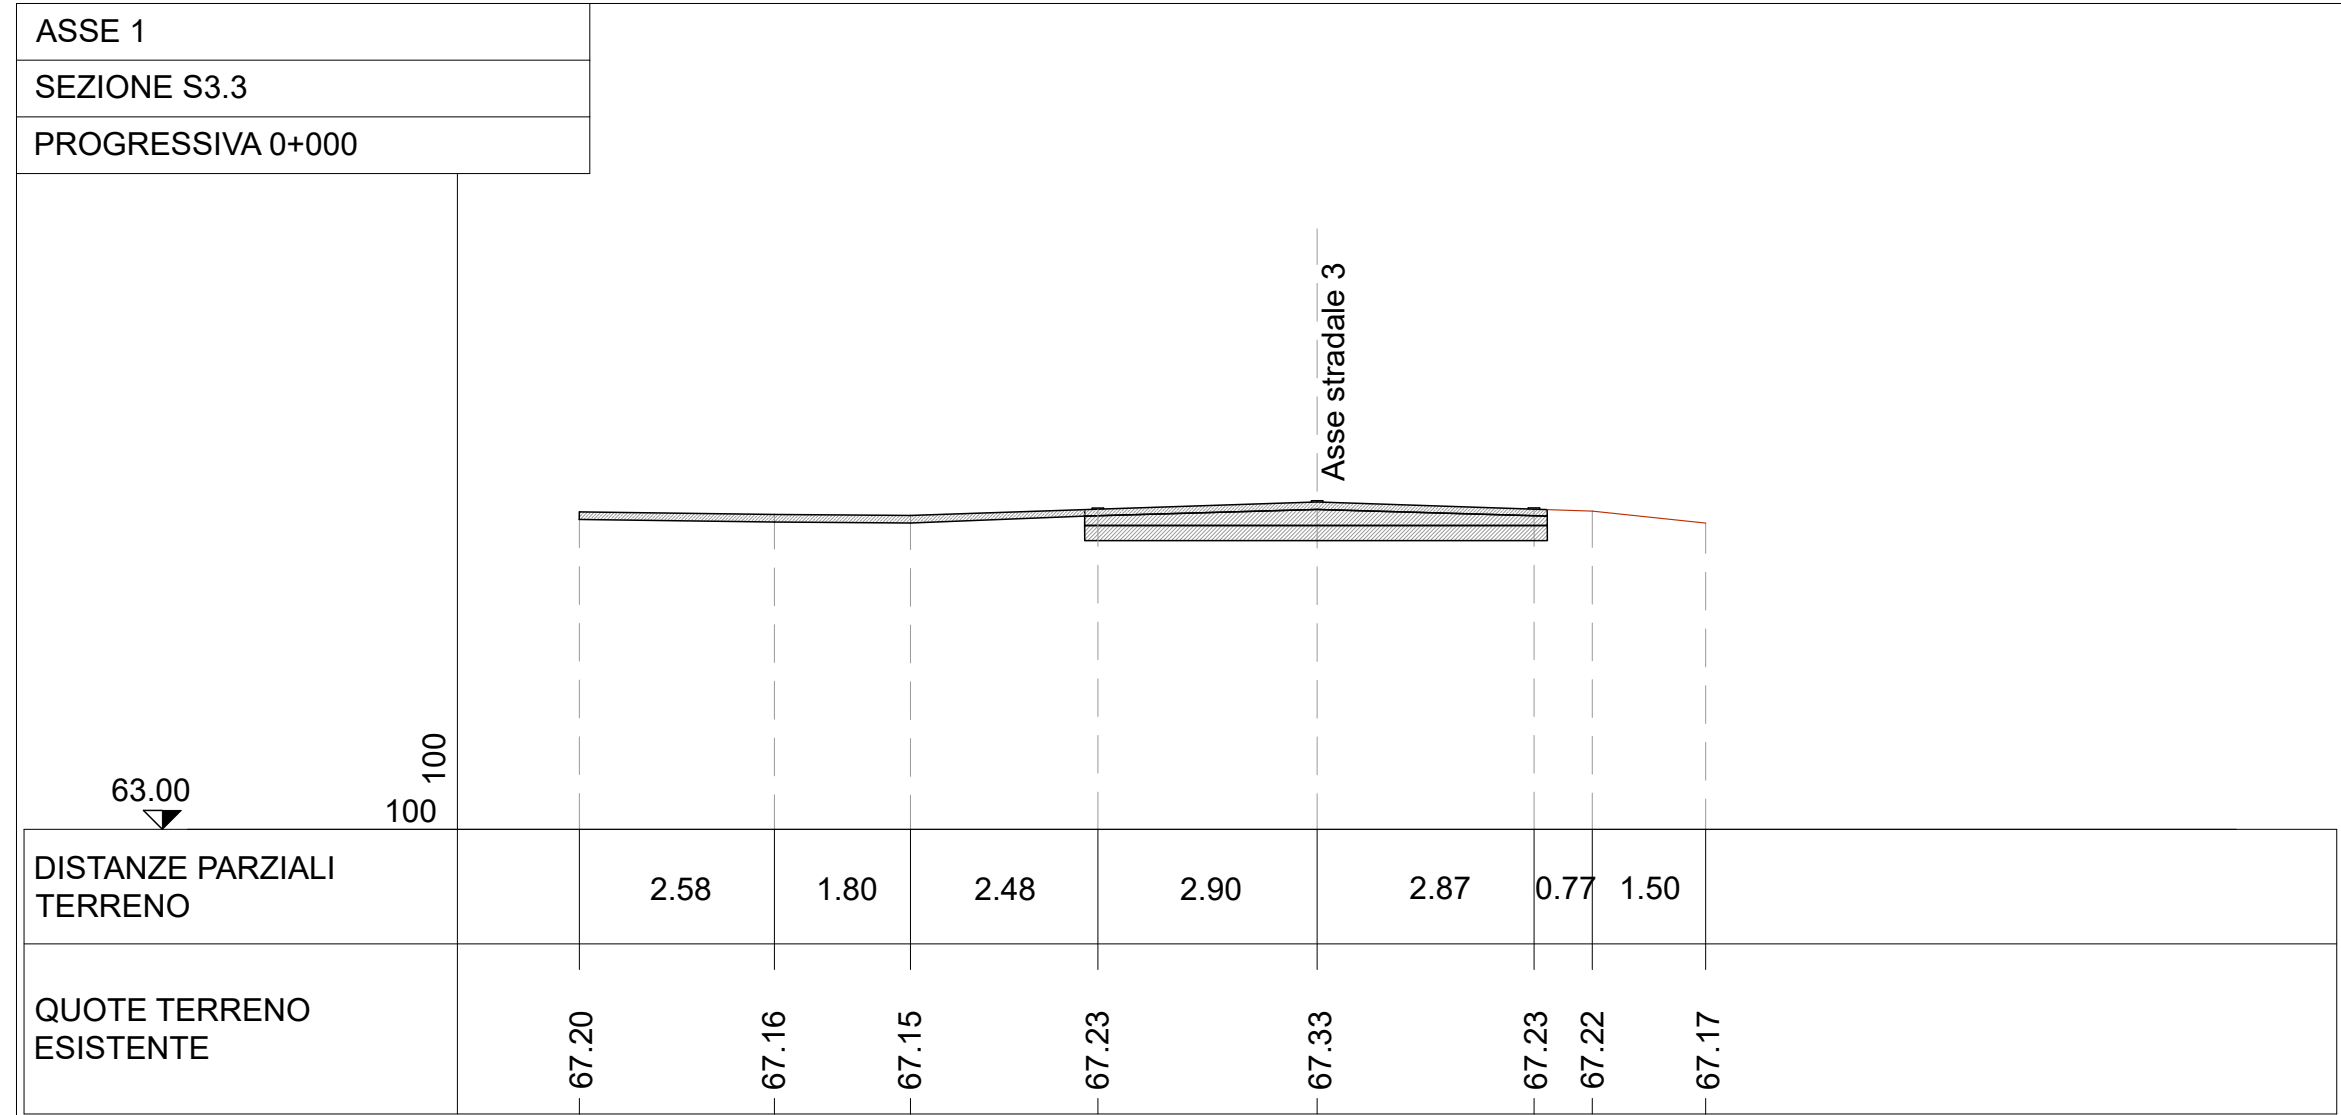
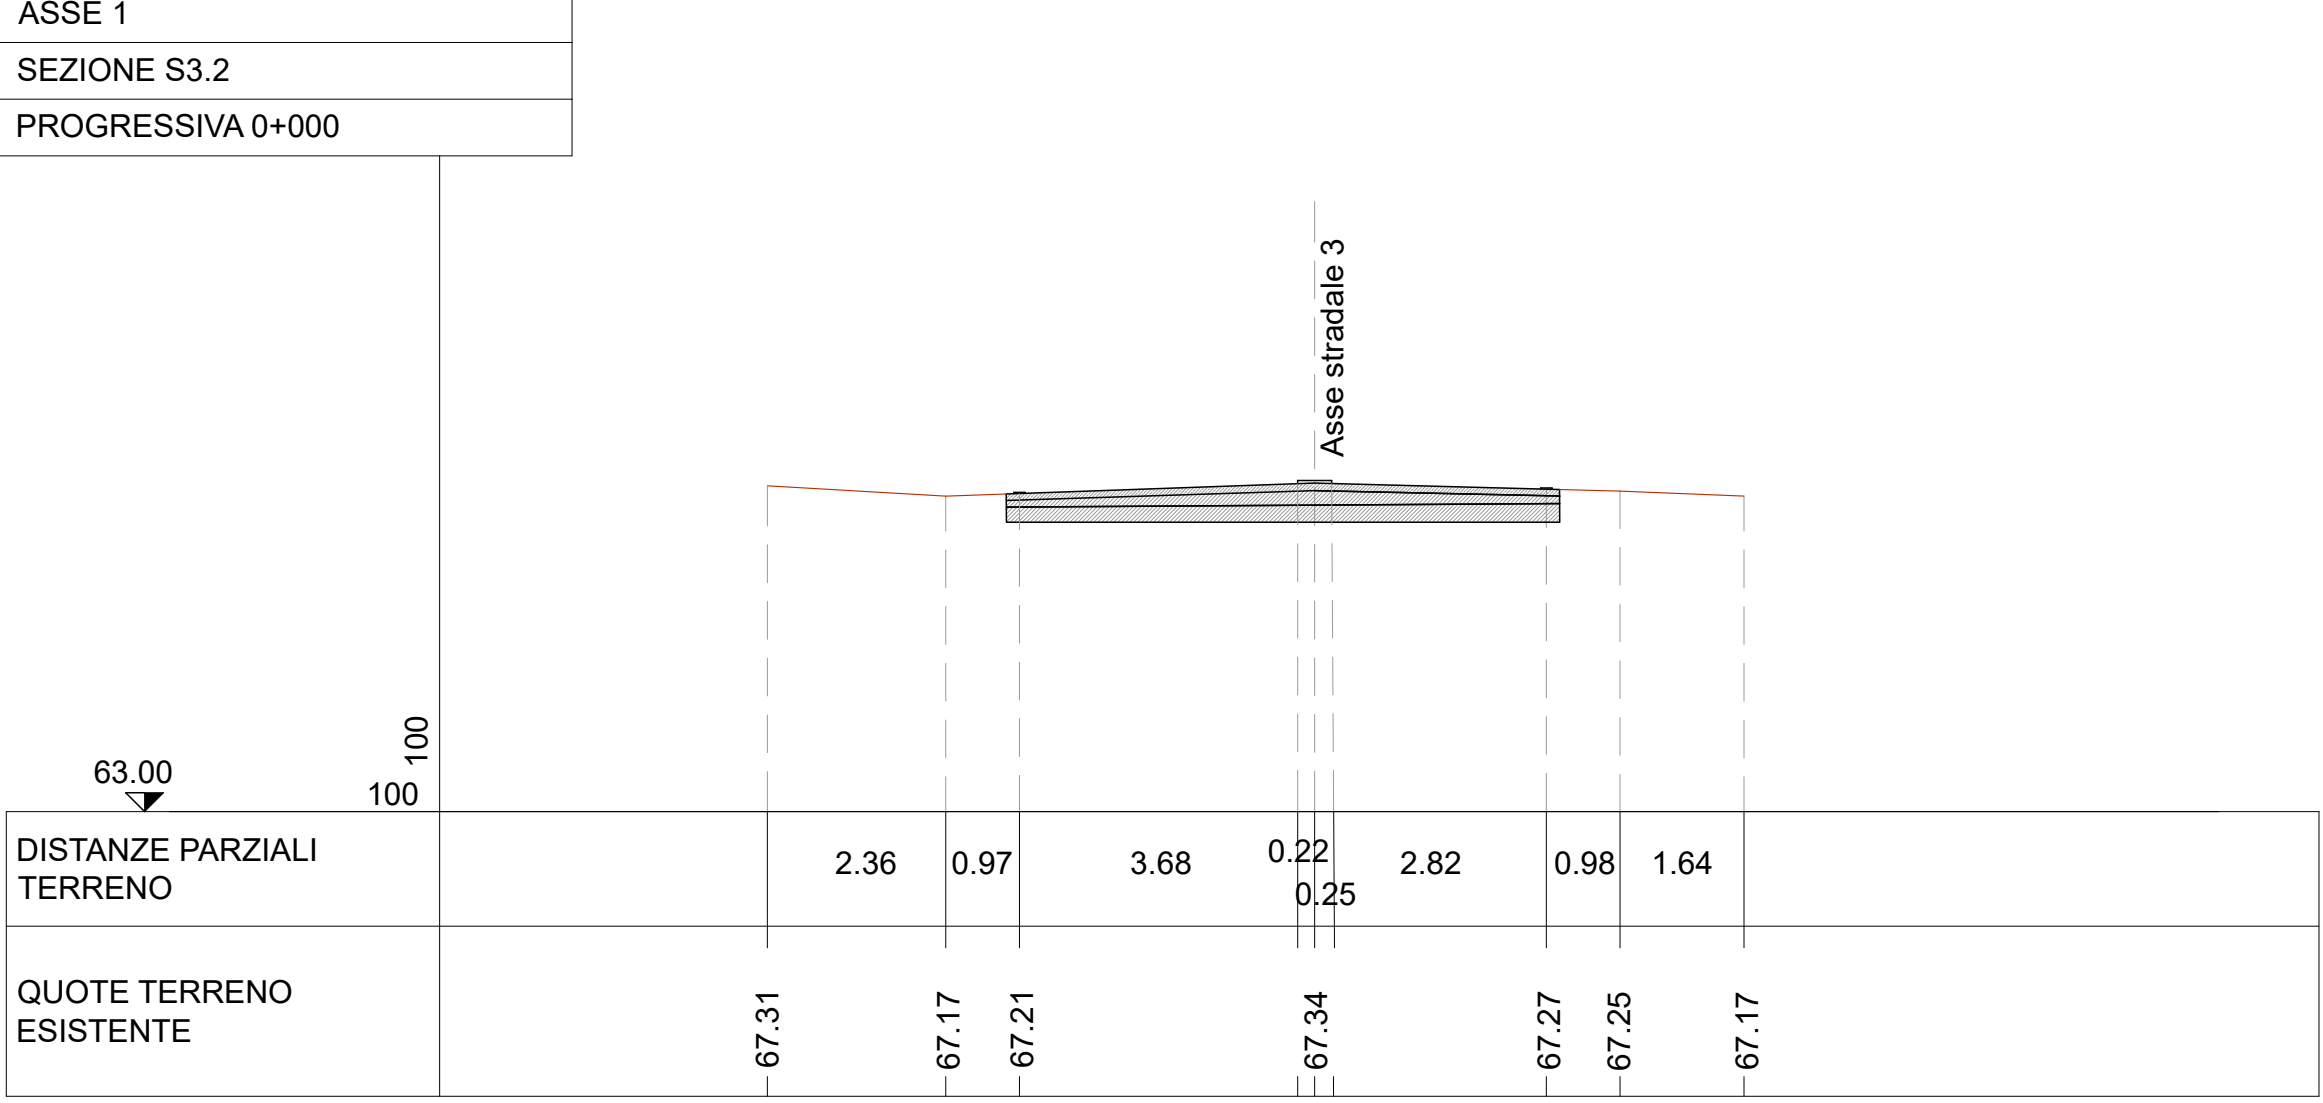


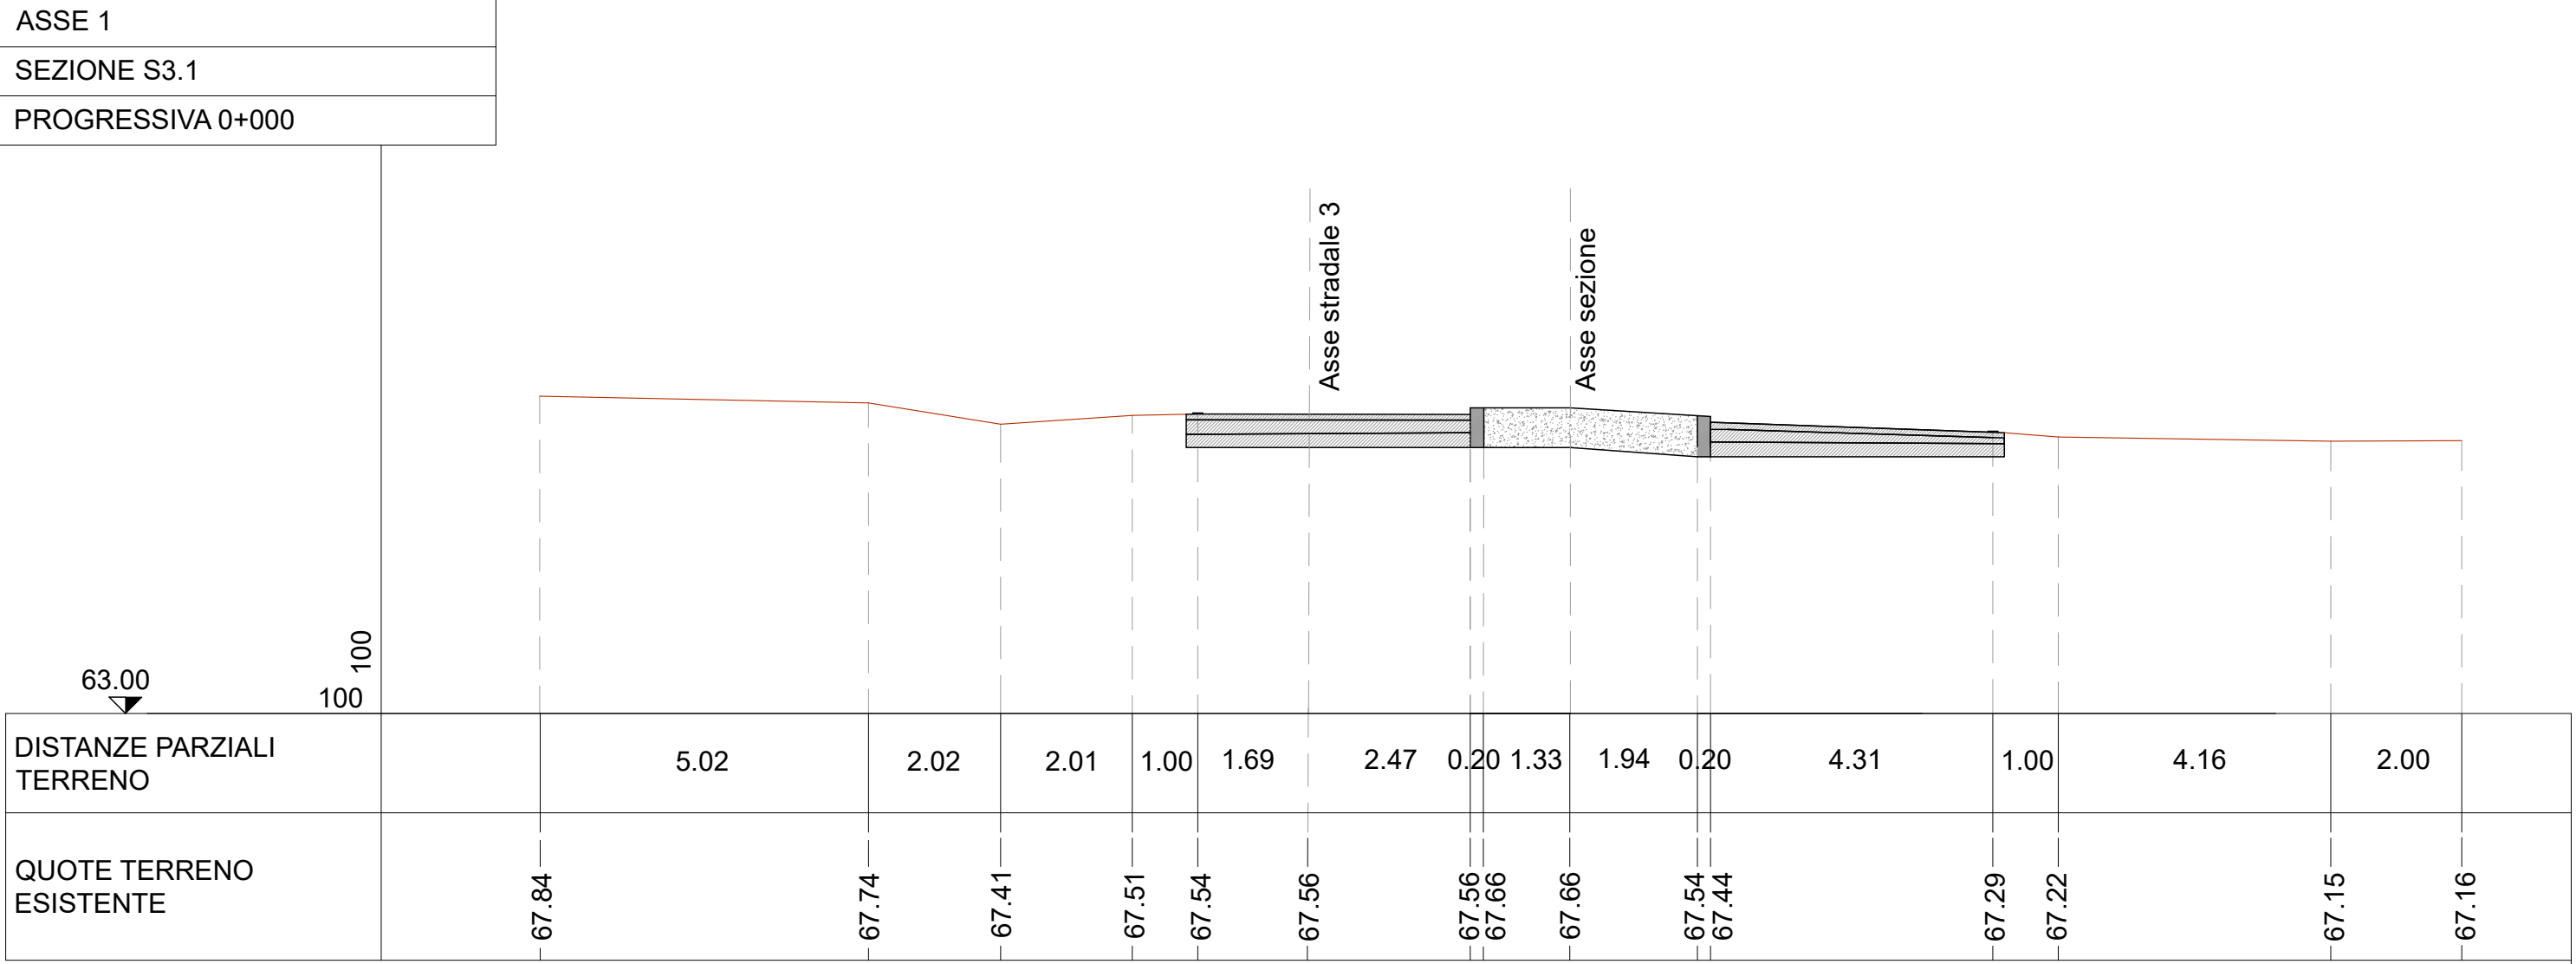

KEY PLAN SEZIONI
scala 1:1000

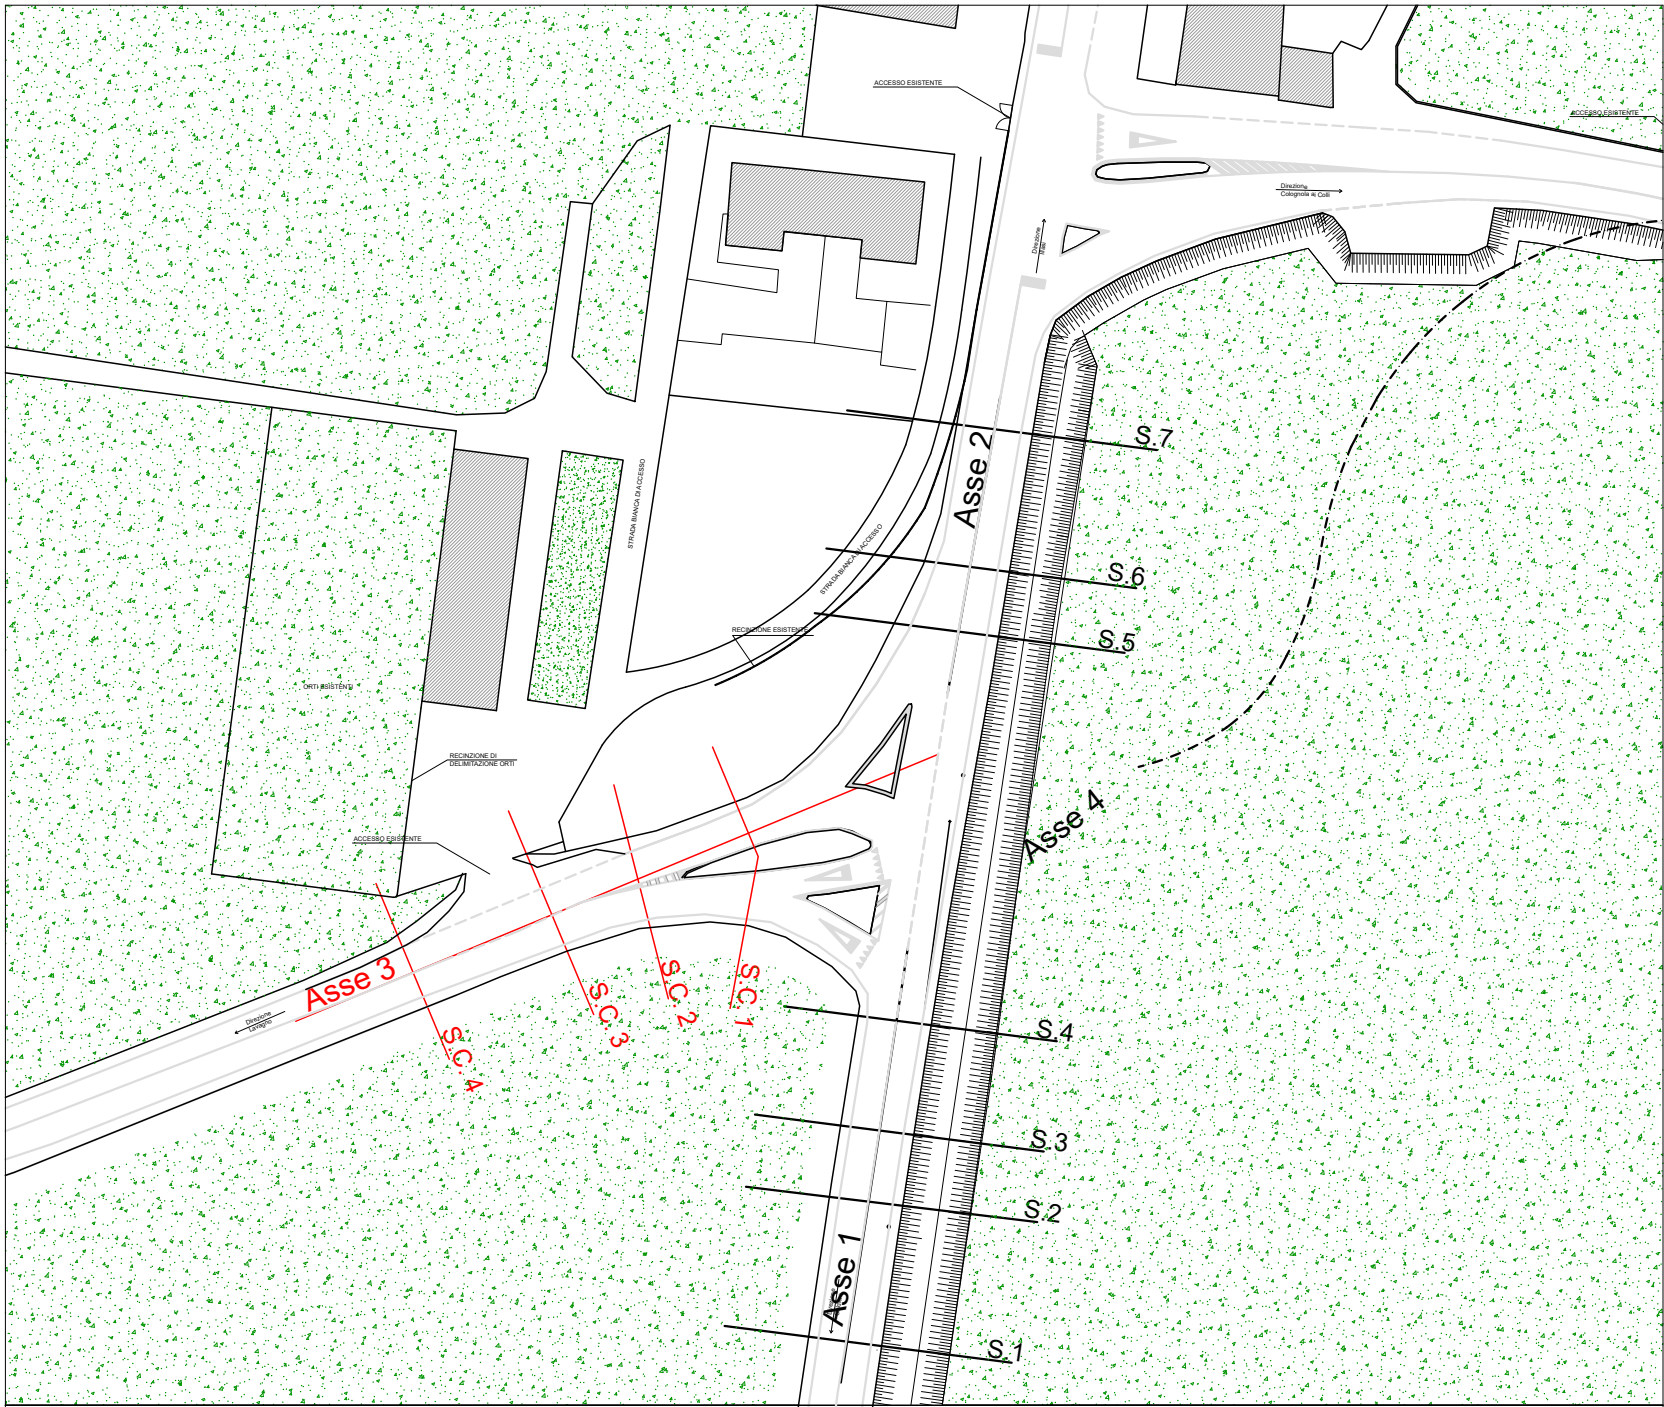

PROVINCIA DI VERONA

COMUNE DI COLOGNOLA AI COLLI

COMUNE di COLOGNOLA AI COLLI

Piazzale Trento, 2 - 37030 Colognola ai Colli (VR)

IL RESPONSABILE DELL'UFFICIO
LAVORI PUBBLICI-PATRIMONIO-ECOLOGIA
Geom. Pozza Giambattista

IL SINDACO

REALIZZAZIONE DI UNA ROTATORIA TRA LA STRADA PROVINCIALE N. 10
"DELLA VAL D'ILLASI" E LA STRADA PROVINCIALE N. 37 "DEL SOAVE" IN
LOCALITA' DECIMA E PISTA CICLOPEDONALE SU STRADA PROVINCIALE N. 37
"DEL SOAVE" IN ATTRAVERSAMENTO ALLA STRADA PROVINCIALE N. 10
"DELLA VAL D'ILLASI" IN LOCALITA' DECIMA - 37030 COLOGNOLA AI COLLI (VR)

PROGETTO DEFINITIVO

(art. 23 del D.lgs.50/2016)

Edizione: APRILE 2025

Categoria:
STRADE

Oggetto:
STATO DI FATTO
SEZIONI TRASVERSALI SU ASSE 3

File:
L24.475.DE.SD.002.01

Redatto:
M.G.

Verificato:
M.G.

Approvato:
E.R.

Scala:
1:200

Fase:
DE

Foglio:
03/06

Elaborato:
SD.002

Revisione:
01

N. Documento:
16

Commissa:
L24.475

Revisi:

n°	Descrizione:
01	Emissione:
02	

IL PROGETTISTA:

Via Sant'Ubaldo, 28 - 15121 Alessandria (AL) - Italy
Tel. +39 0131.752108 - Fax +39 0131.752109
e-mail: segreteria@erre-studio.it - Pec: erre-studio-srl@pec.it
Web: www.erre-studio.it
C.F./P.IVA: 02429800069 / REA: AL - 255147

TIMBRO e FIRMA

VERBA STUDIO S.r.l. - Società di Ingegneria - si riserva la proprietà intellettuale di questo documento e non è autorizzata la ristampa o l'uso non autorizzato senza permesso scritto dalla VERBA STUDIO S.r.l.