


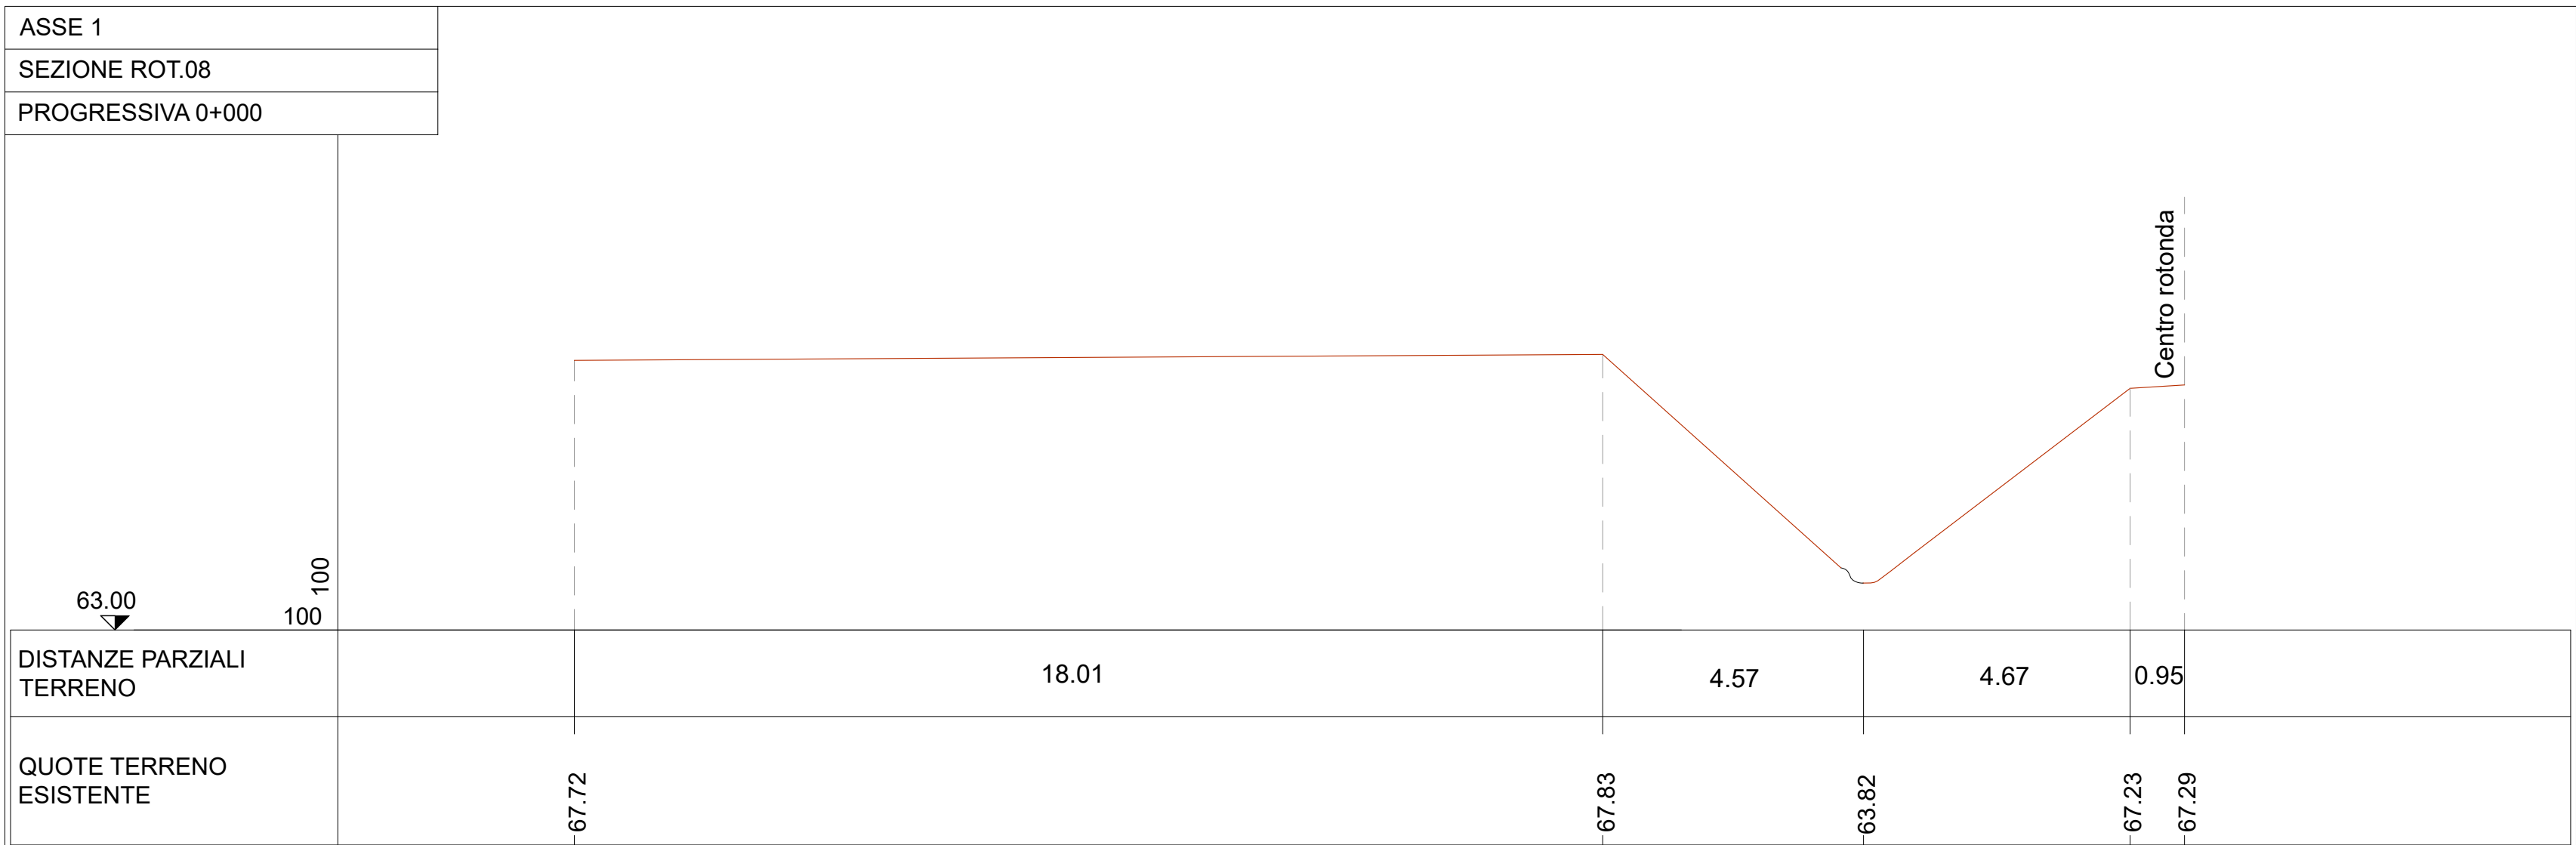
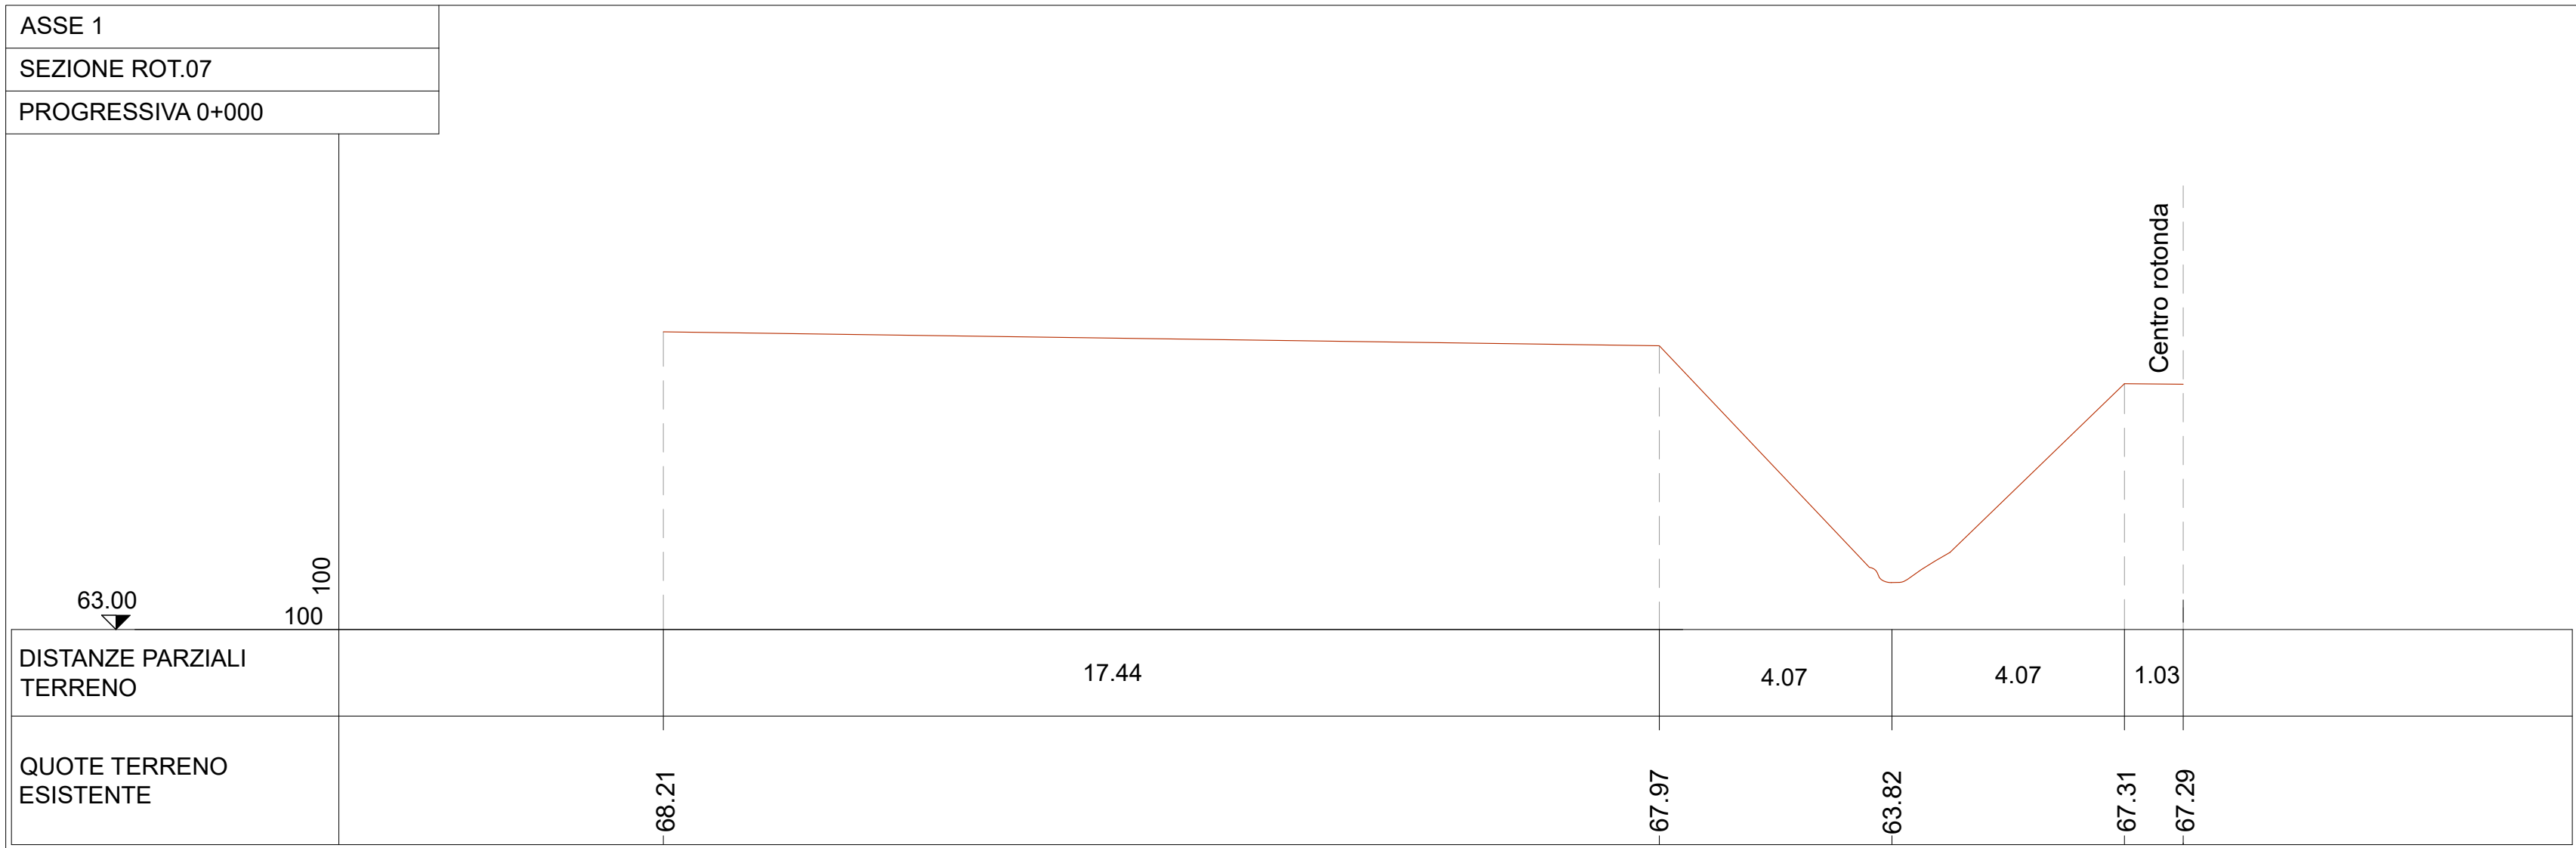
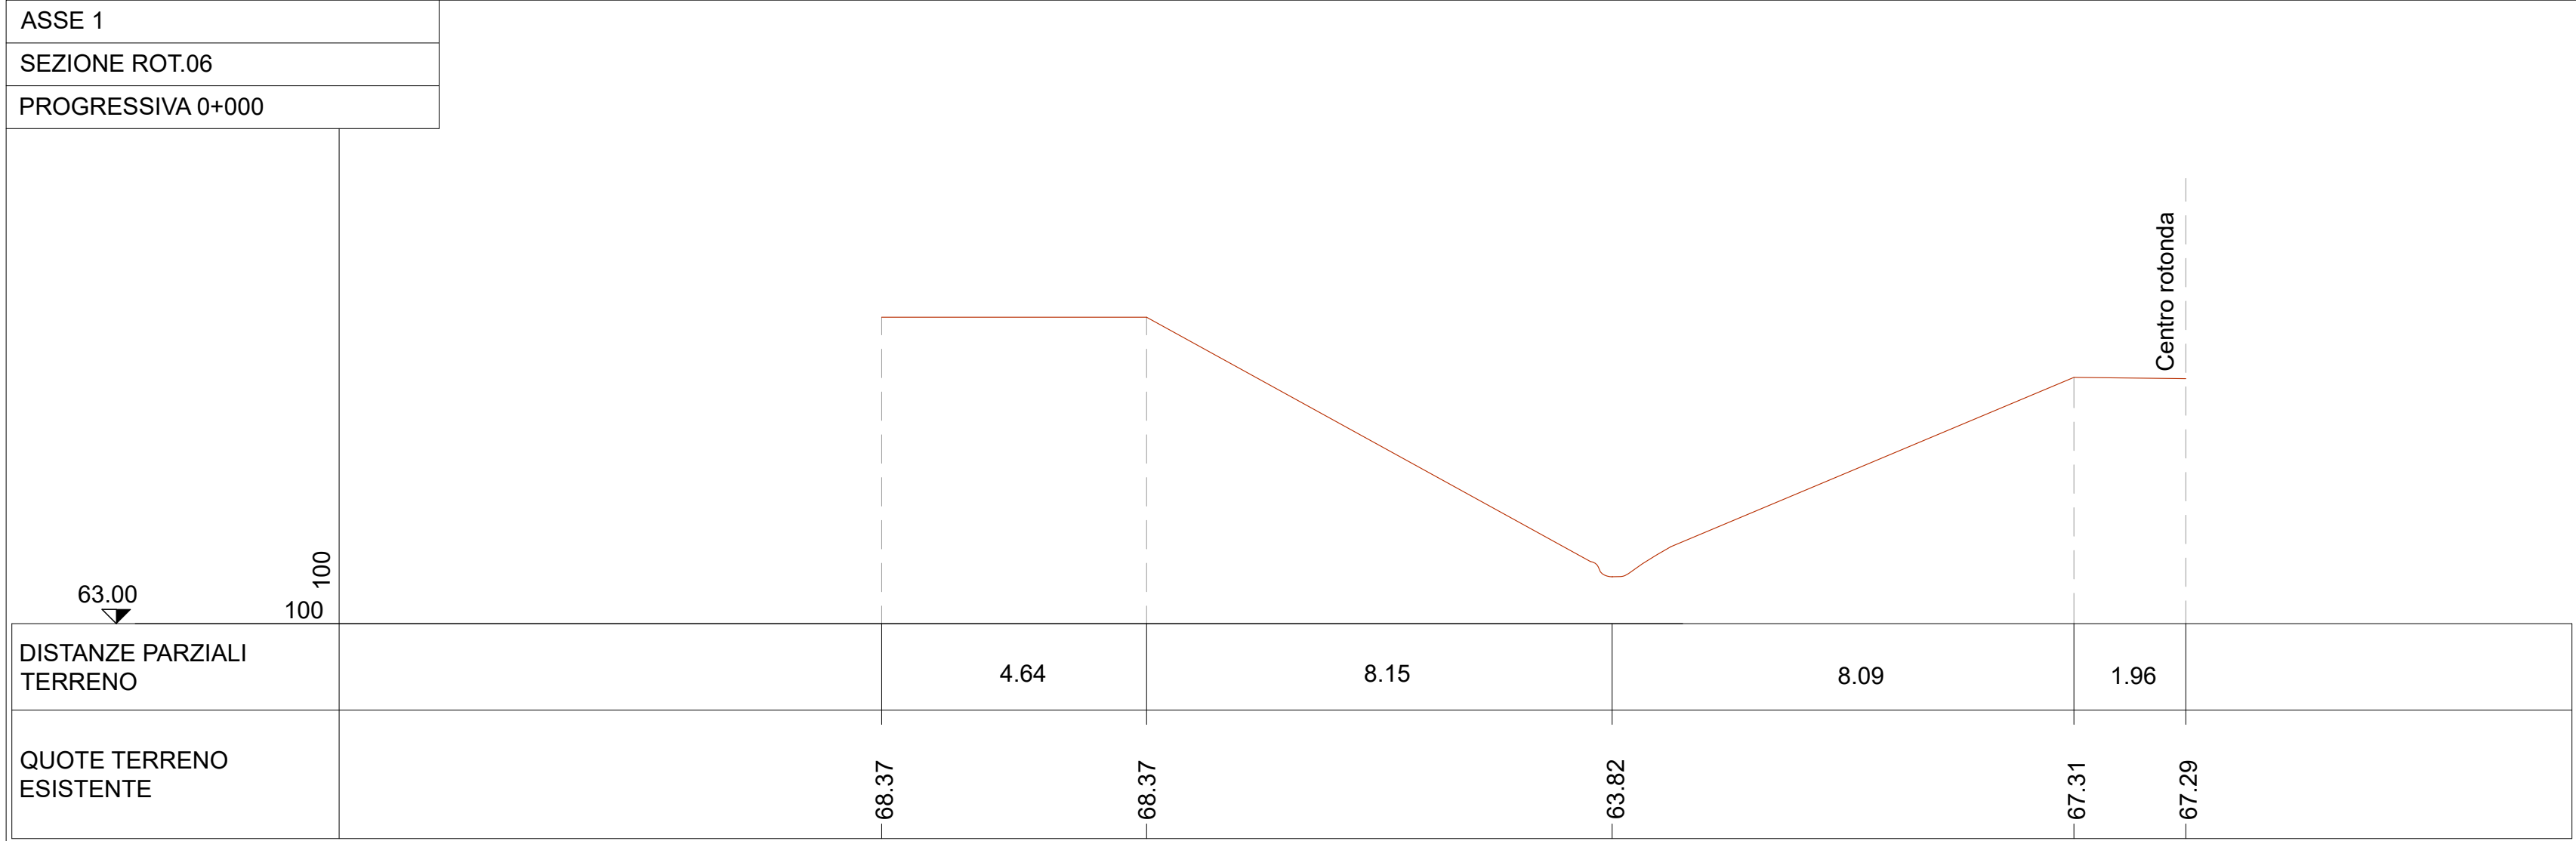
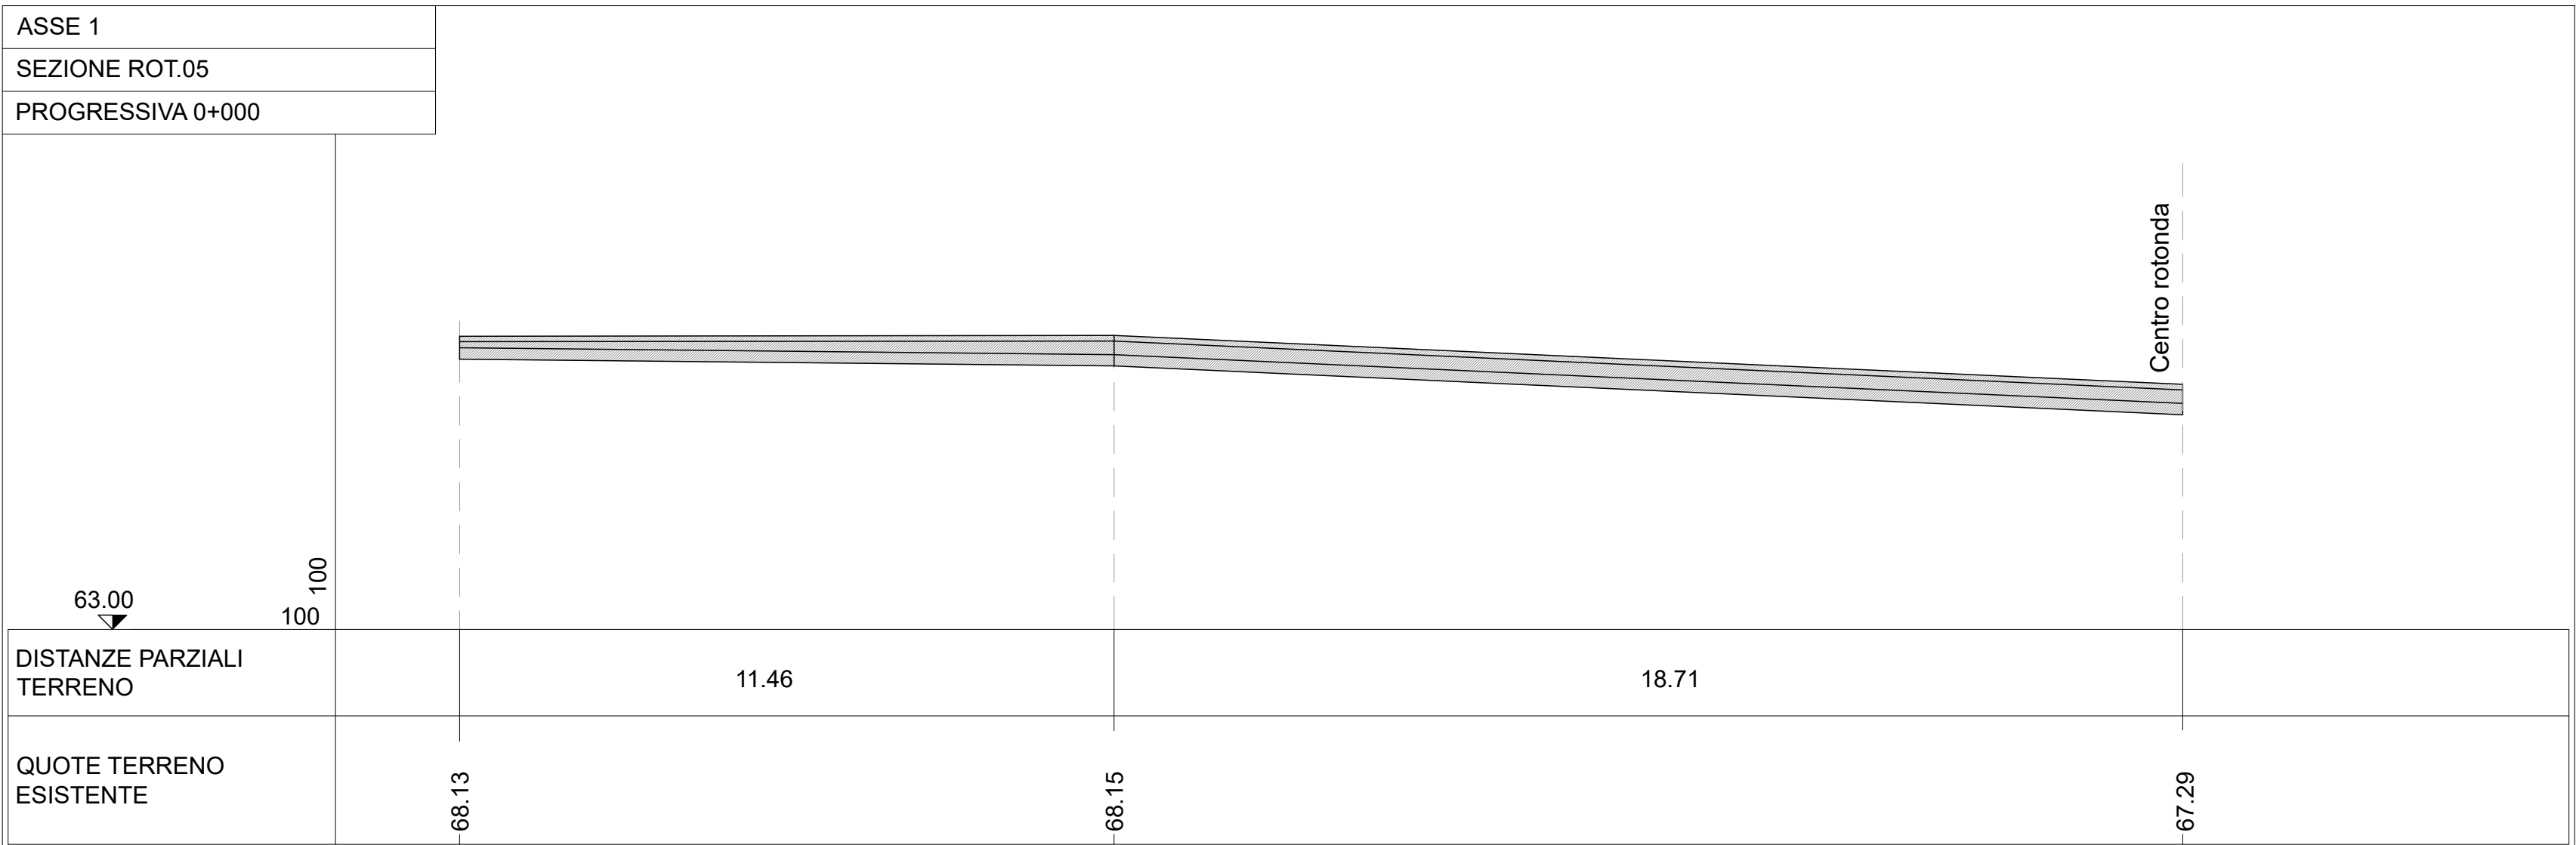
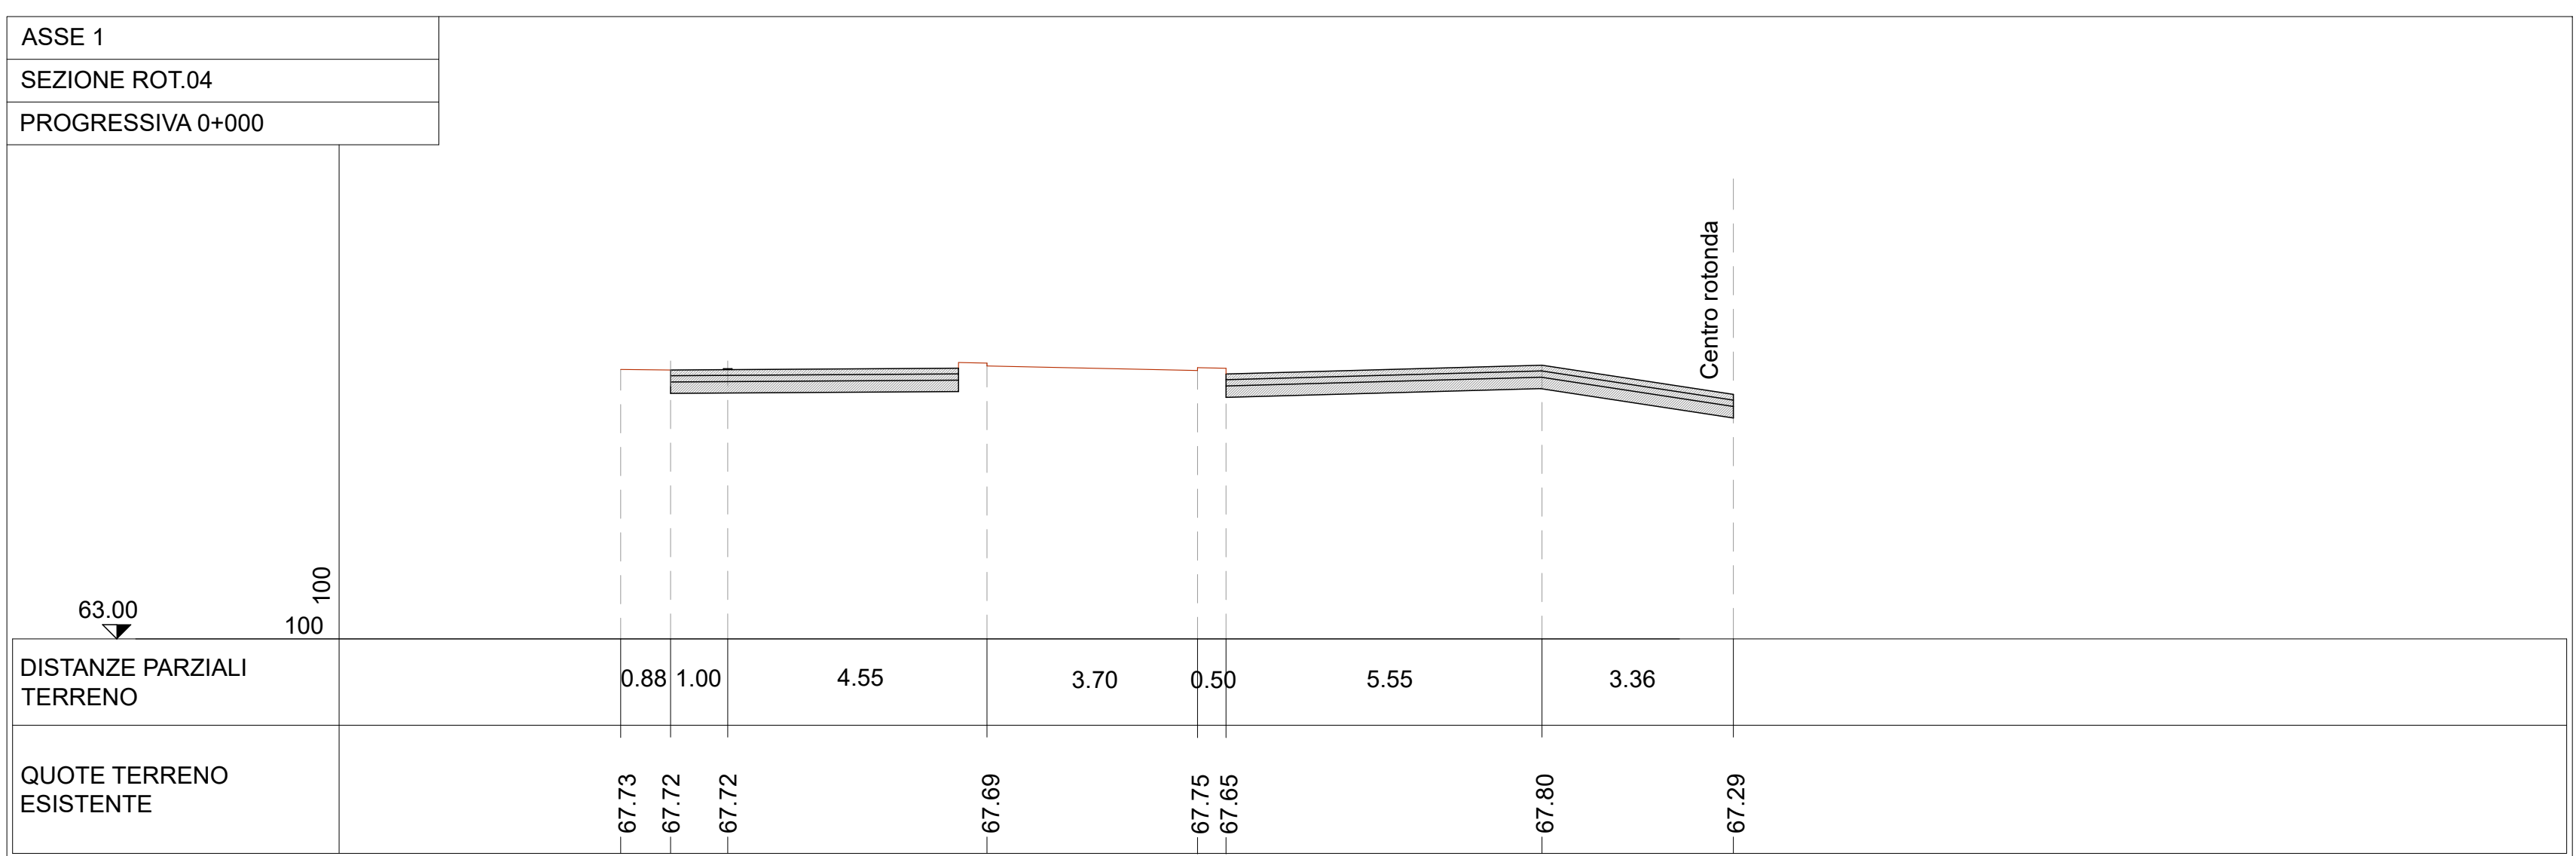
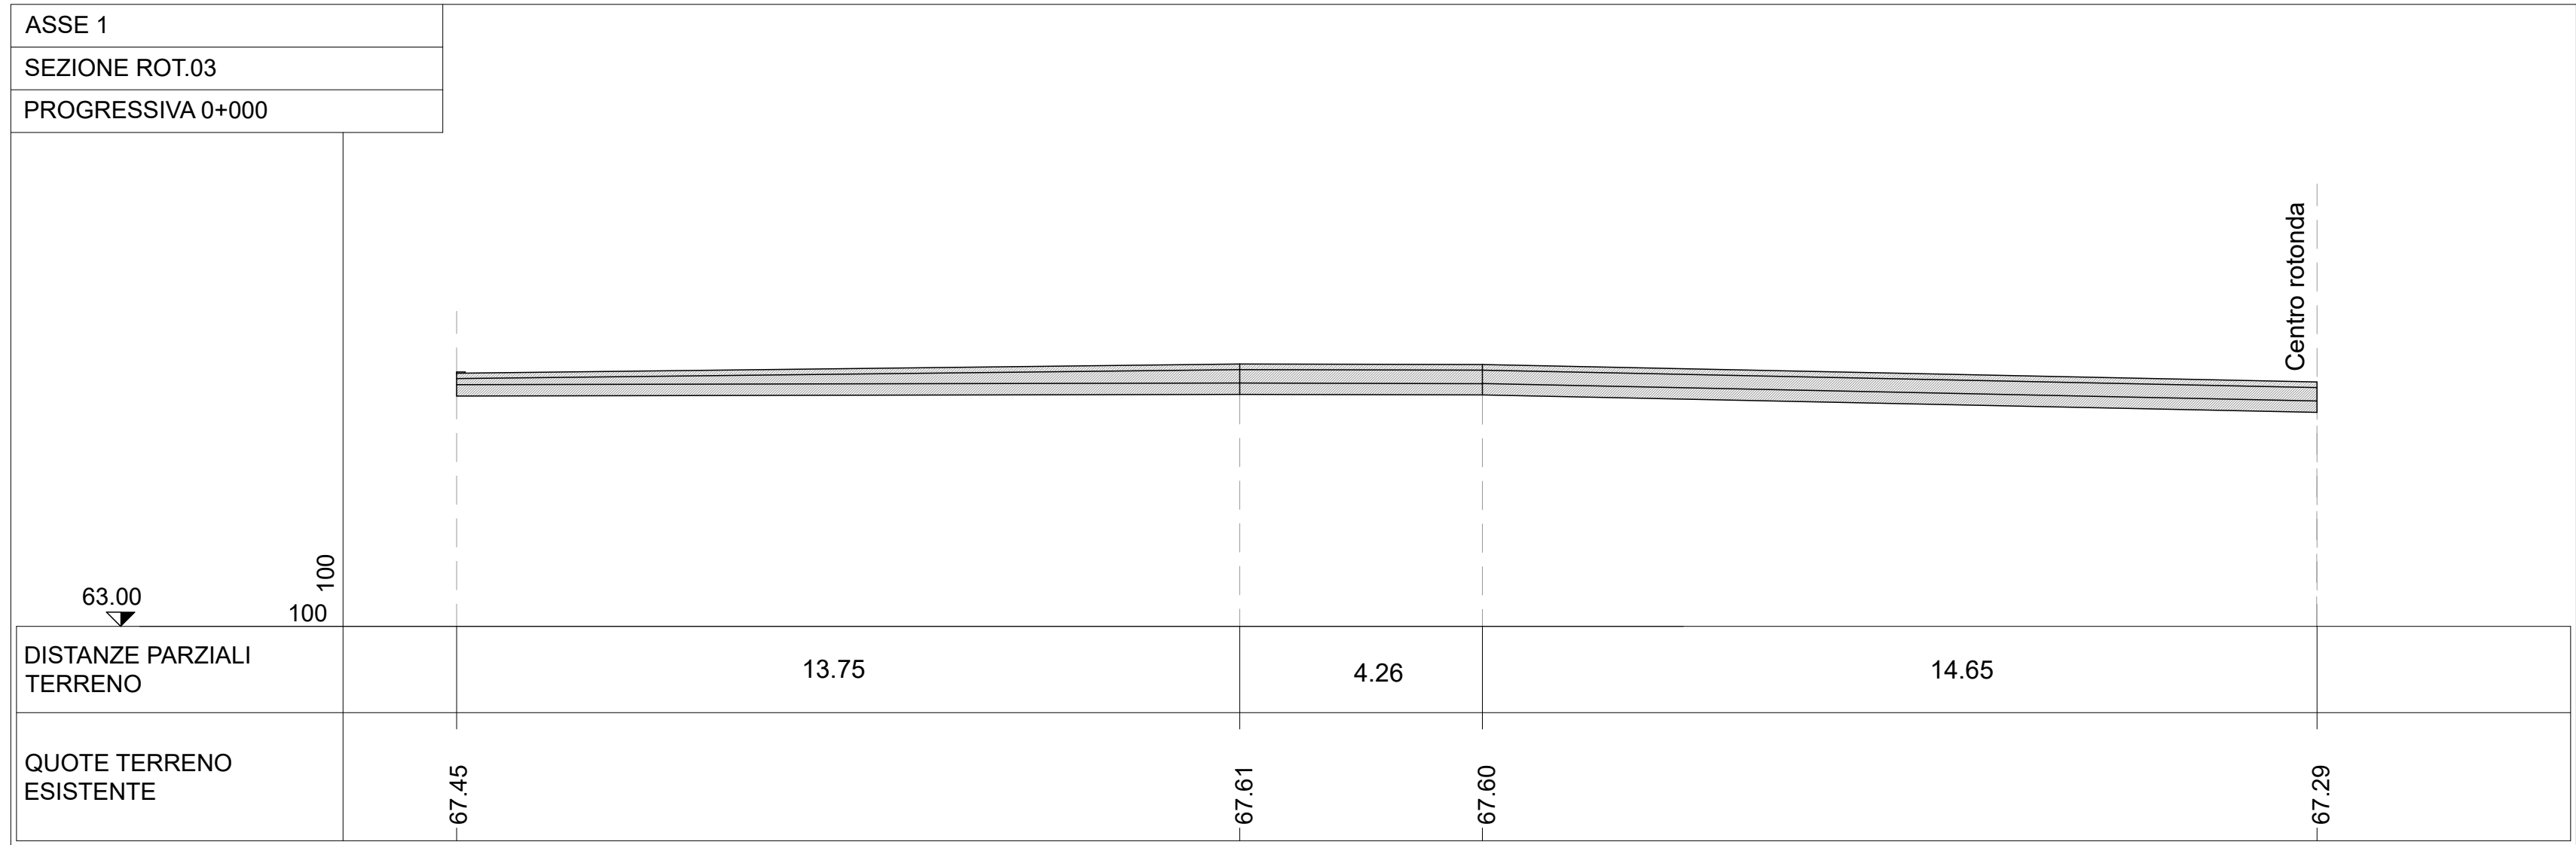


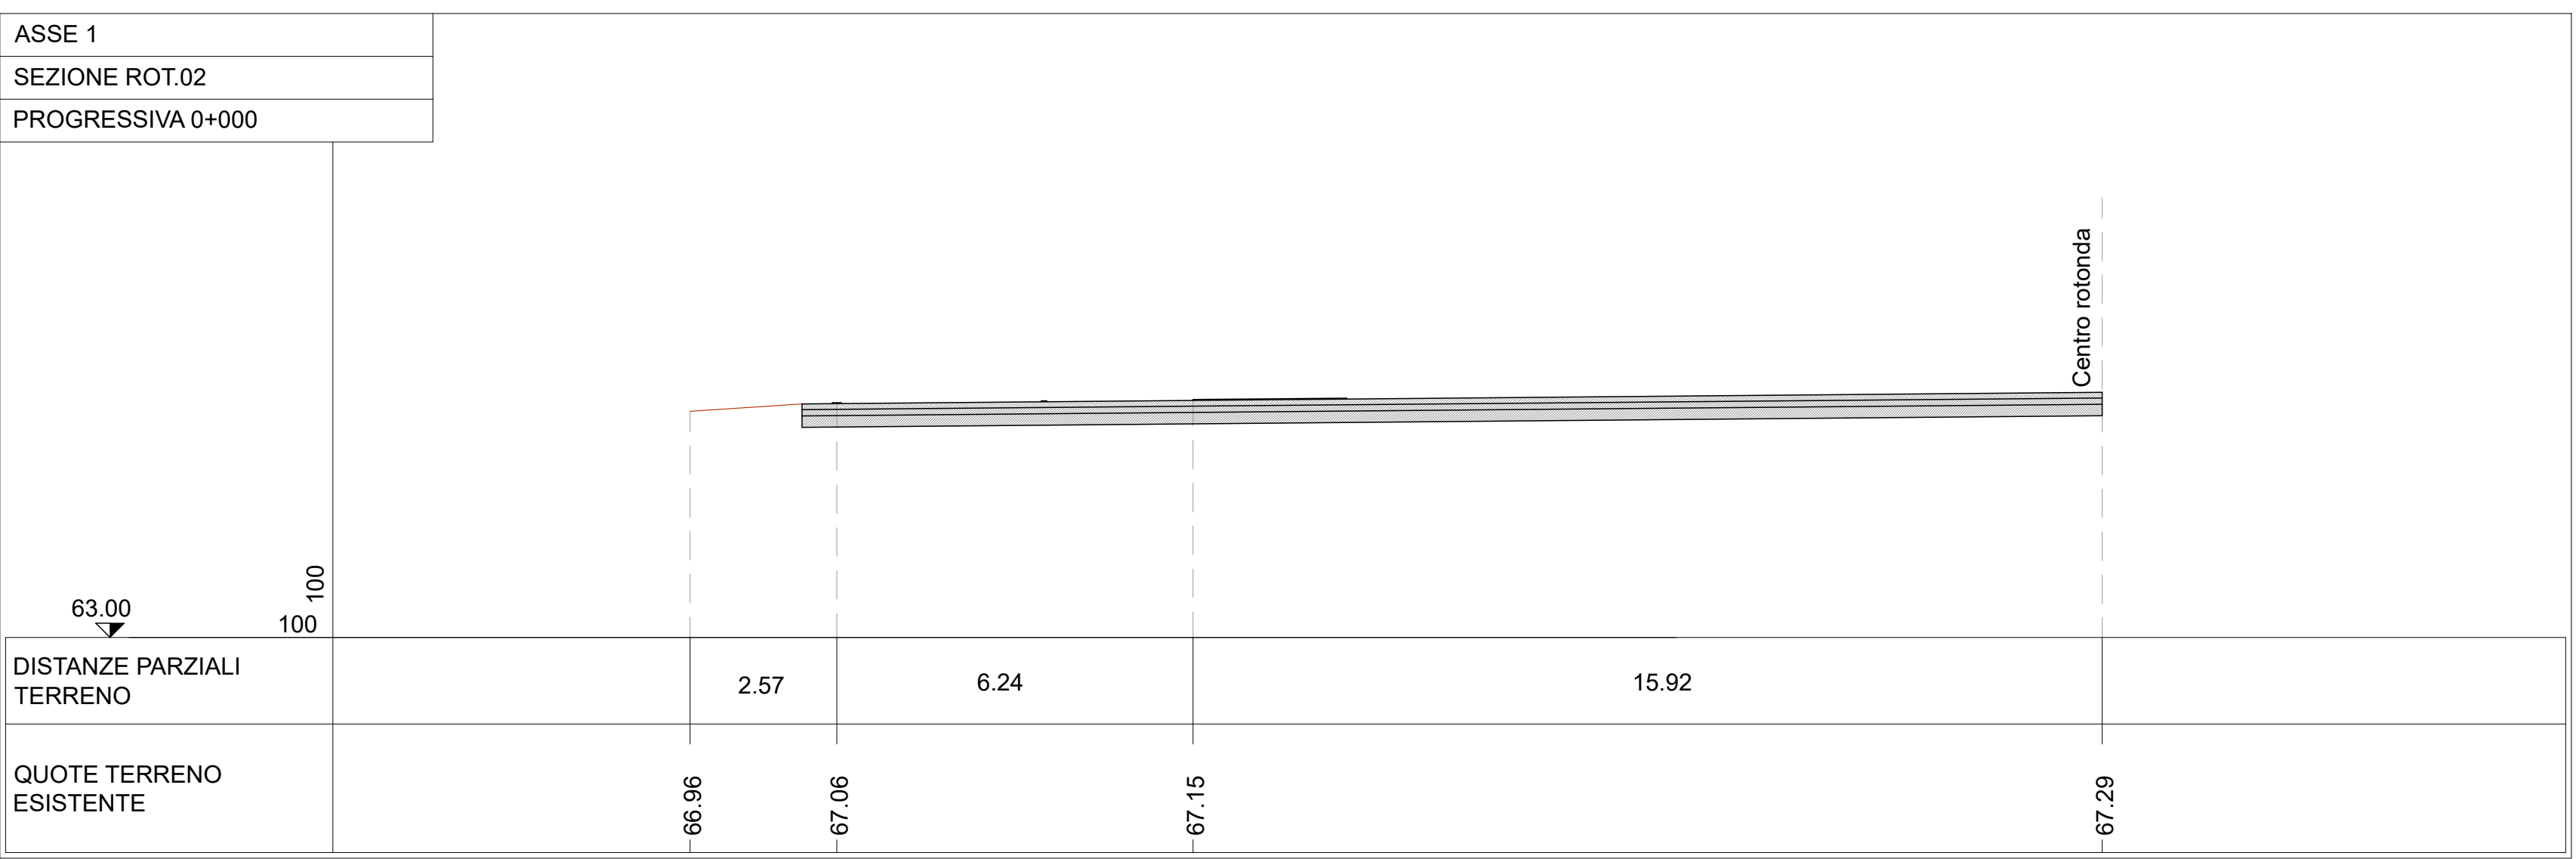

KEY PLAN
scala 1:1000

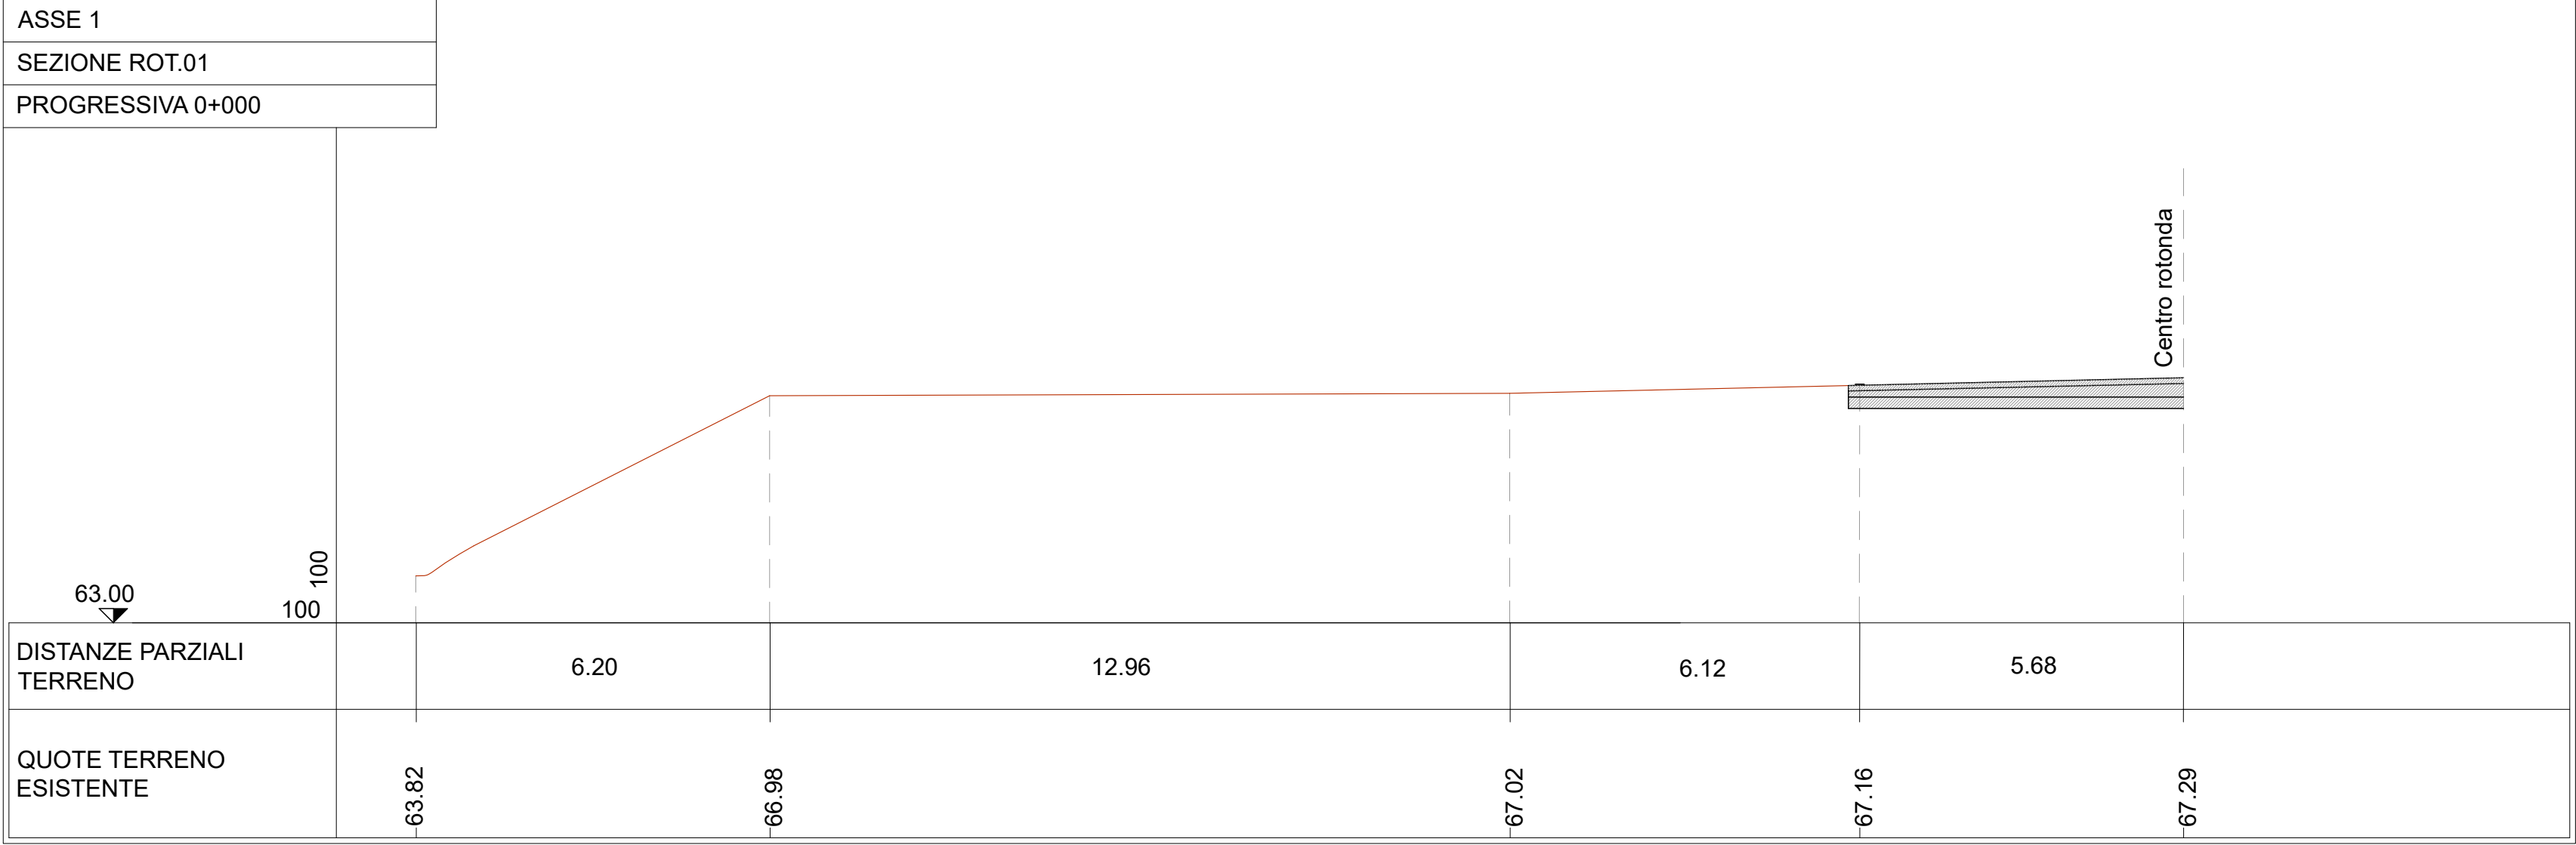

PROVINCIA DI VERONA
COMUNE DI COLOGNOLA AI COLLI

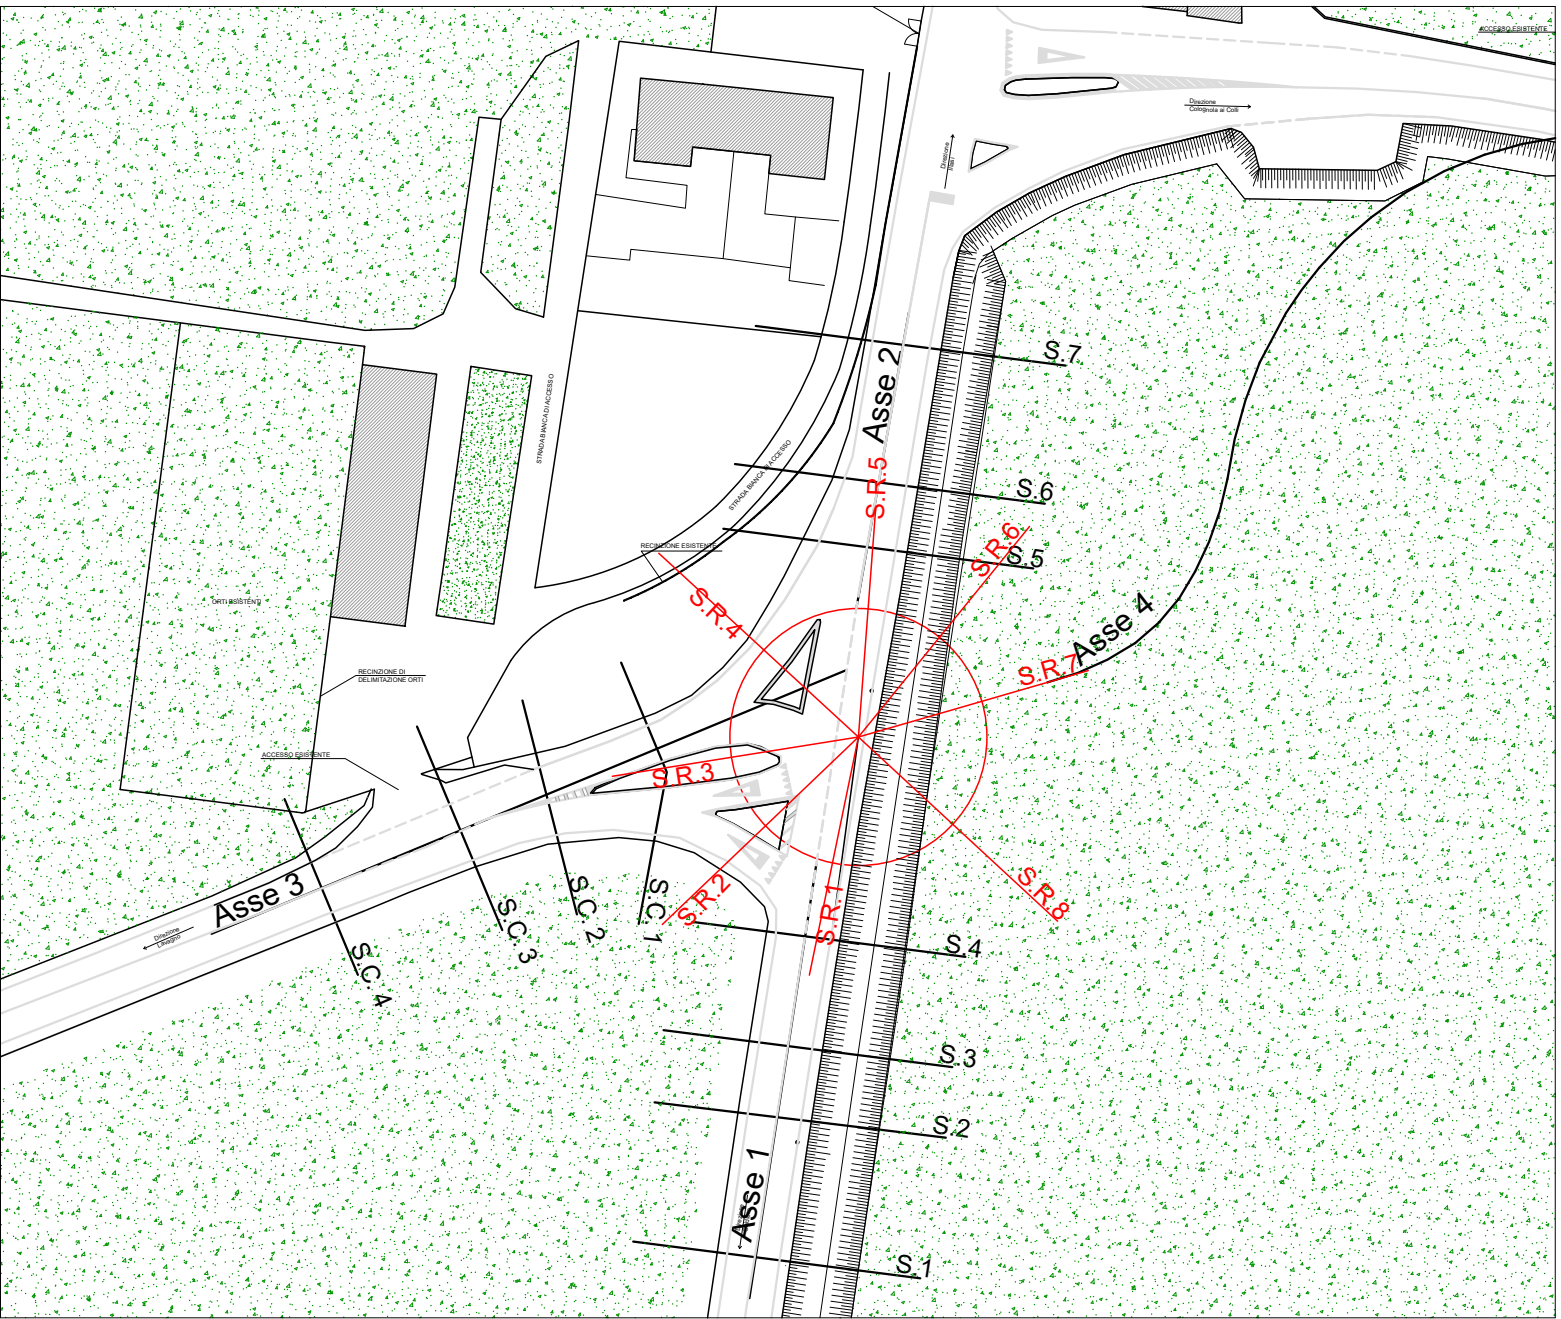

COMUNE di COLOGNOLA AI COLLI

Piazzale Trento, 2 - 37030 Colognola ai Colli (VR)

IL RESPONSABILE DELL'UFFICIO
LAVORI PUBBLICI-PATRIMONIO-ECOLOGIA
Geom. Pozza Giambattista

IL SINDACO

REALIZZAZIONE DI UNA ROTATORIA TRA LA STRADA PROVINCIALE N. 10
"DELLA VAL D'ILLASI" E LA STRADA PROVINCIALE N. 37 "DEL SOAVE" IN
LOCALITA' DECIMA E PISTA CICLOPEDONALE SU STRADA PROVINCIALE N. 37
"DEL SOAVE" IN ATTRAVERSAMENTO ALLA STRADA PROVINCIALE N. 10
"DELLA VAL D'ILLASI" IN LOCALITA' DECIMA - 37030 COLOGNOLA AI COLLI (VR)

PROGETTO DEFINITIVO
(art. 23 del D.lgs.50/2016)

Edizione: APRILE 2025

Categoria:	STRADE	N. Documento:	18
Oggetto:	STATO DI FATTO SEZIONI TRASVERSALI SU ROTATORIA	Commissa:	L24.475
Fai:	L24.475.DE.SD.002.01	Scale:	1:200
Verificato:	M.G.	Approvato:	E.R.
Revisione:	01	Revisione:	01
Revisione:	02	Revisione:	01

IL PROGETTISTA:

ERREstudio
Società di Ingegneria

Via San'Ubaldo, 28 - 15121 Alessandria (AL) - Italy
Tel. +39 0131 731916 - Fax +39 0131 731918
e-mail: segreteria@errestudio.it - info@errestudio.it@pec.it
Web: www.errestudio.it
C.F.P IVA: 02428600153 - REA: AL - 205147

TIMBERO e FIRMA