PLANIMETRIA GENERALE
REGIMENTAZIONE ACQUE
scala 1:200

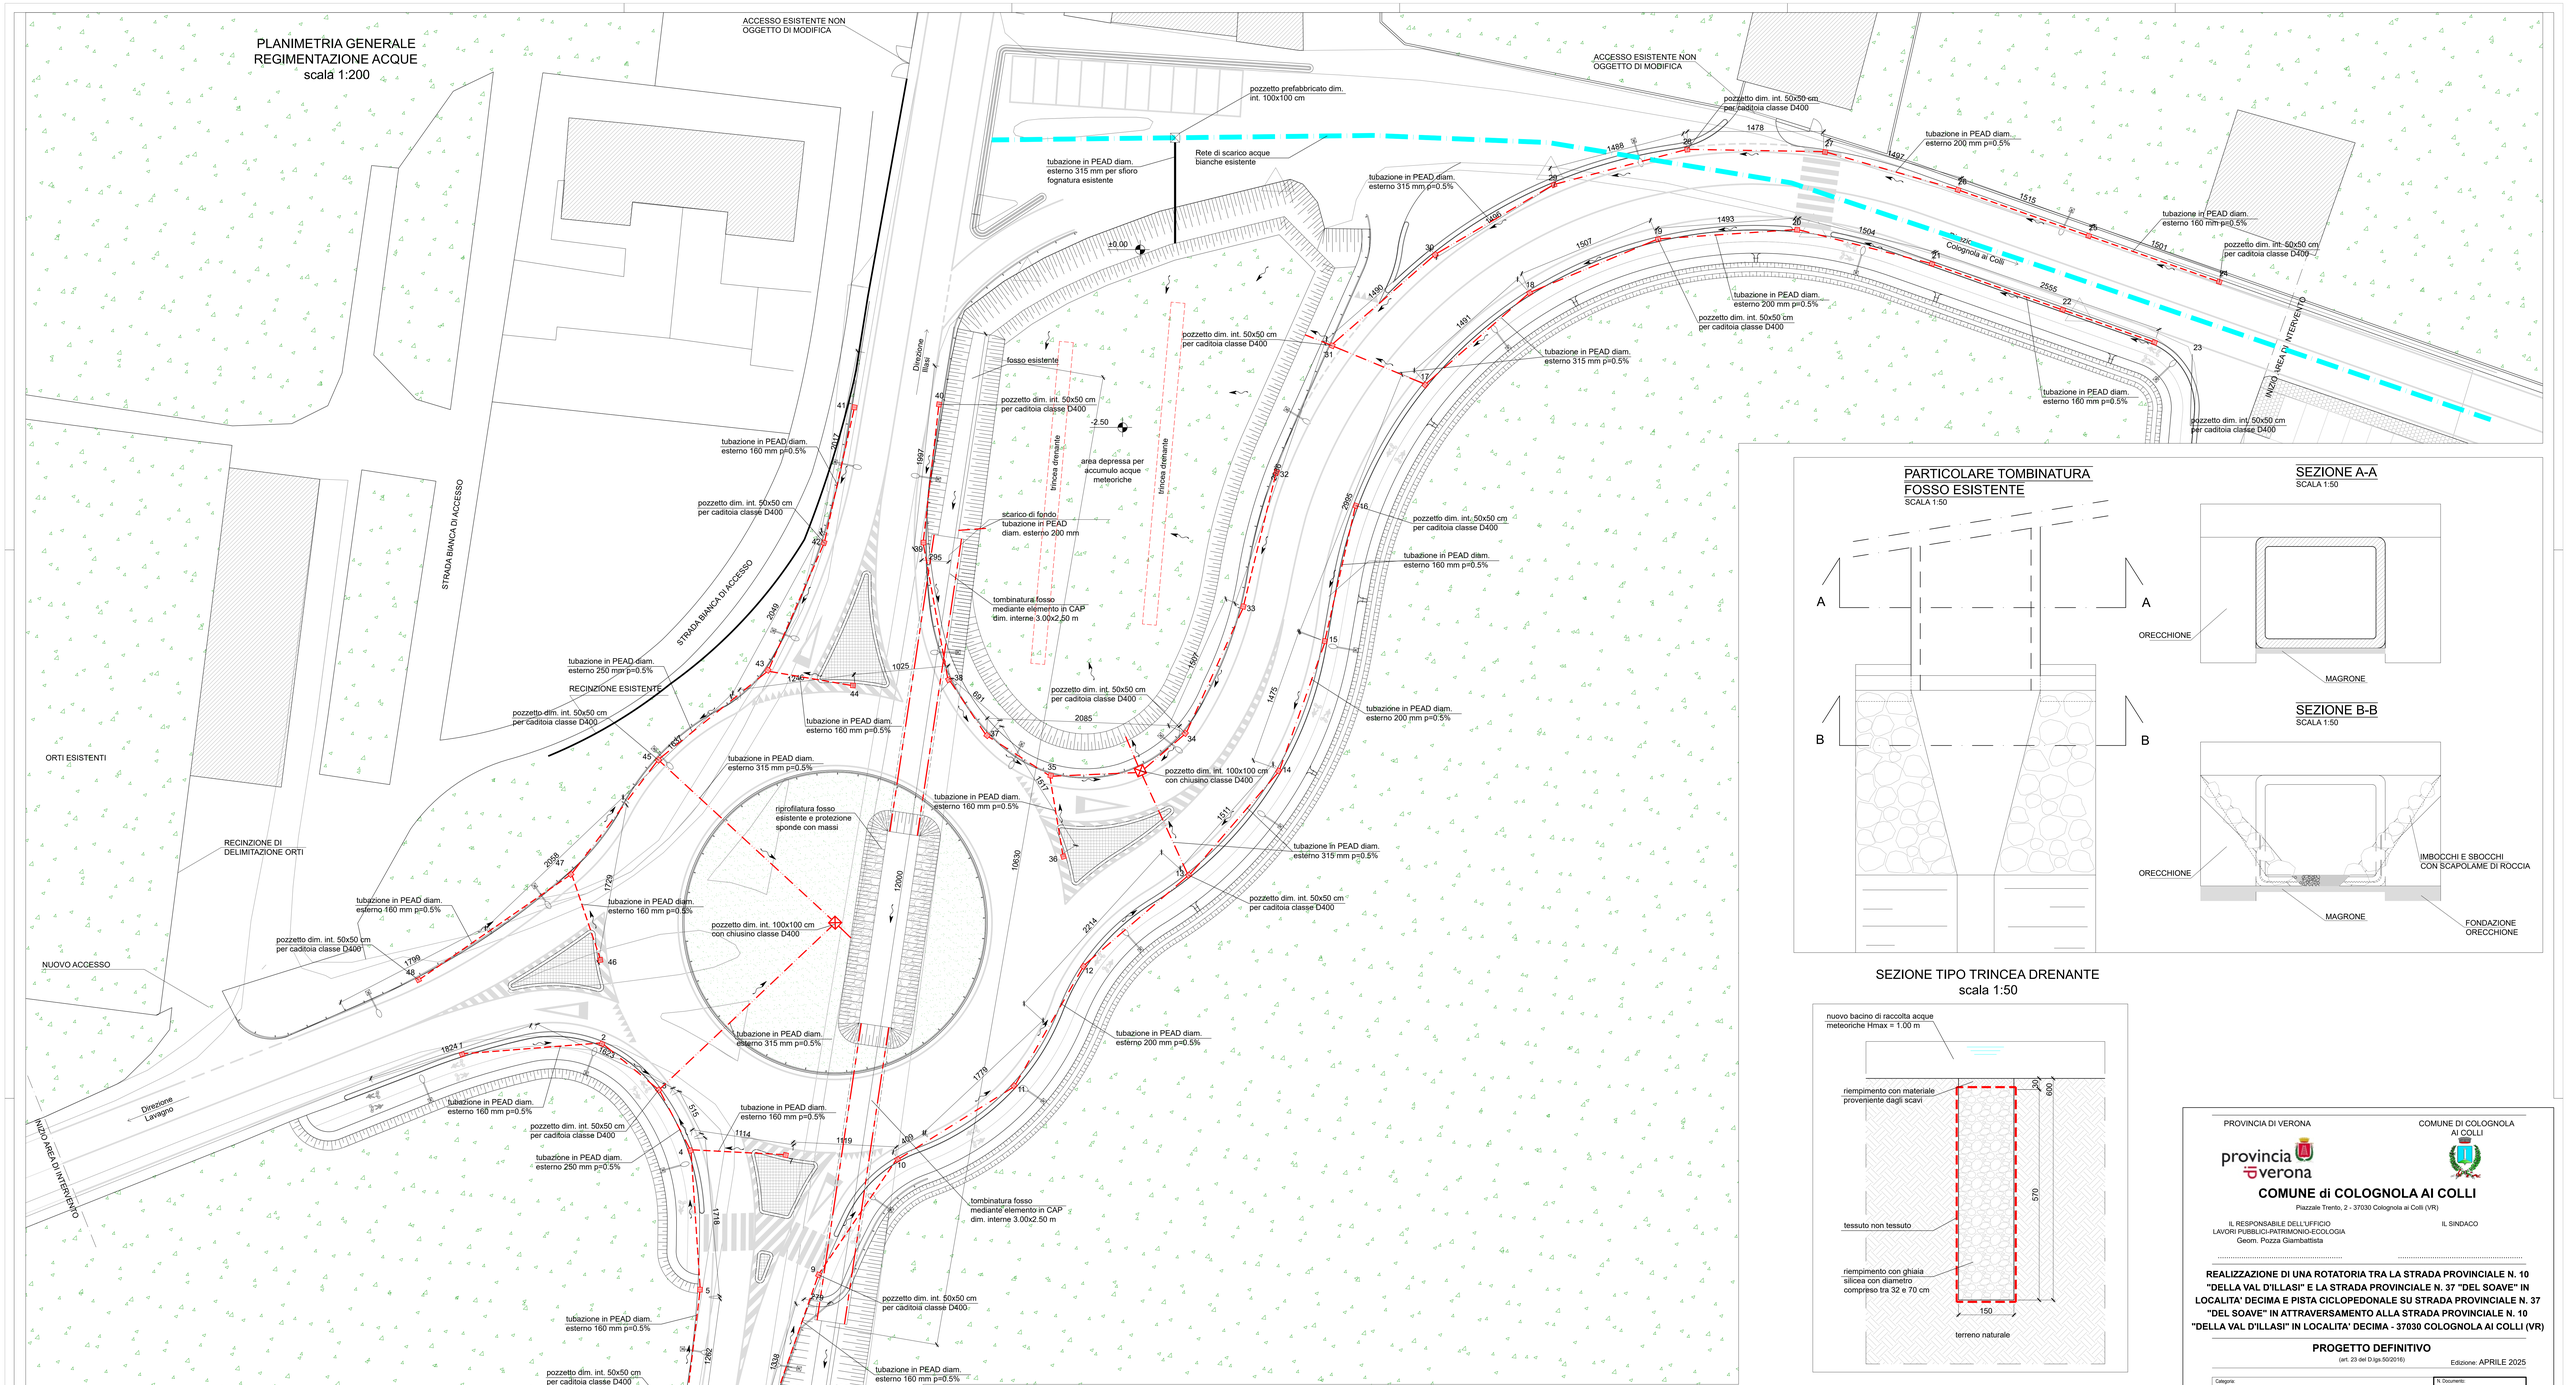

PARTICOLARE TOMBINATURA FOSSO ESISTENTE
SCALA 1:50

SEZIONE A-A
SCALA 1:50

SEZIONE B-B
SCALA 1:50

SEZIONE TIPO TRINCEA DRENANTE
scala 1:50

POFILO C-C
scala 1:200

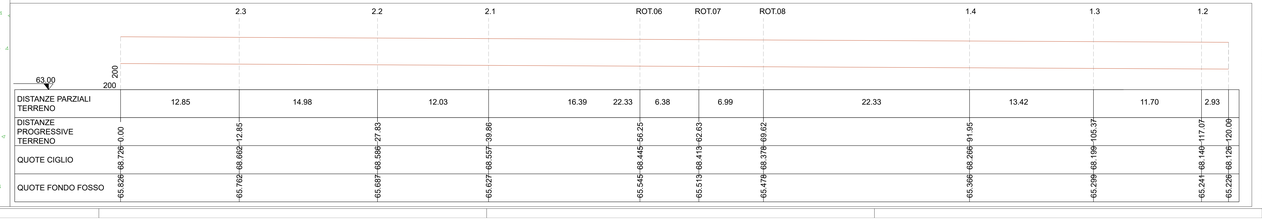

PROVINCIA DI VERONA

provincia verona

COMUNE DI COLOGNOLA AI COLLI

COMUNE di COLOGNOLA AI COLLI

Piazzale Trento, 2 - 37030 Colognola ai Colli (VR)

IL RESPONSABILE DELL'UFFICIO LAVORI PUBBLICI-PATRIMONIO-ECOLOGIA
Geom. Pozza Giambattista

IL SINDACO

REALIZZAZIONE DI UNA ROTATORIA TRA LA STRADA PROVINCIALE N. 10 "DELLA VAL D'ILLASI" E LA STRADA PROVINCIALE N. 37 "DEL SOAVE" IN LOCALITA' DECIMA E PISTA CICLOPEDONALE SU STRADA PROVINCIALE N. 37 "DEL SOAVE" IN ATTRAVERSAMENTO ALLA STRADA PROVINCIALE N. 10 "DELLA VAL D'ILLASI" IN LOCALITA' DECIMA - 37030 COLOGNOLA AI COLLI (VR)

PROGETTO DEFINITIVO
(art. 23 del D.lgs.50/2016)

Edizione: APRILE 2025

Categoria: STRADE	N. Documento: **25**
Oggetto: STATO DI PROGETTO PLANIMETRIA GENERALE REGIMENTAZIONE ACQUE	Commessa: **L24.475**
File: L24.475.DE.SD.005.01 / Scala: 1:200	Fase: **DE** / Elaborato: **SD.005**
Redatto: M.G. / Verificato: M.G. / Approvato: E.R.	Foglio: **01/01** / Revisione: **01**

Revisioni	
n°	Descrizione:
01	Emissione:
02	

IL PROGETTISTA:
ERREstudio s.r.l. Società di Ingegneria
Via Sant'Eusebio, 28 - 15121 Alessandria (AL) - Italy
Tel. +39.0131.752108 - Fax +39.0131.752108
e-mail: segreteria@erre-studio.it - PEC: errestudio@pec.it
Web: www.erre-studio.it
C.F./P.IVA: 02426600093 / REA: AL - 220147

TIMBRO e FIRMA

Tutti i diritti sono riservati secondo la legge vigente. Il presente documento non può essere riprodotto o trasmesso a terzi senza il consenso scritto dell'autore.