


PLANIMETRIA GENERALE
scala 1:200

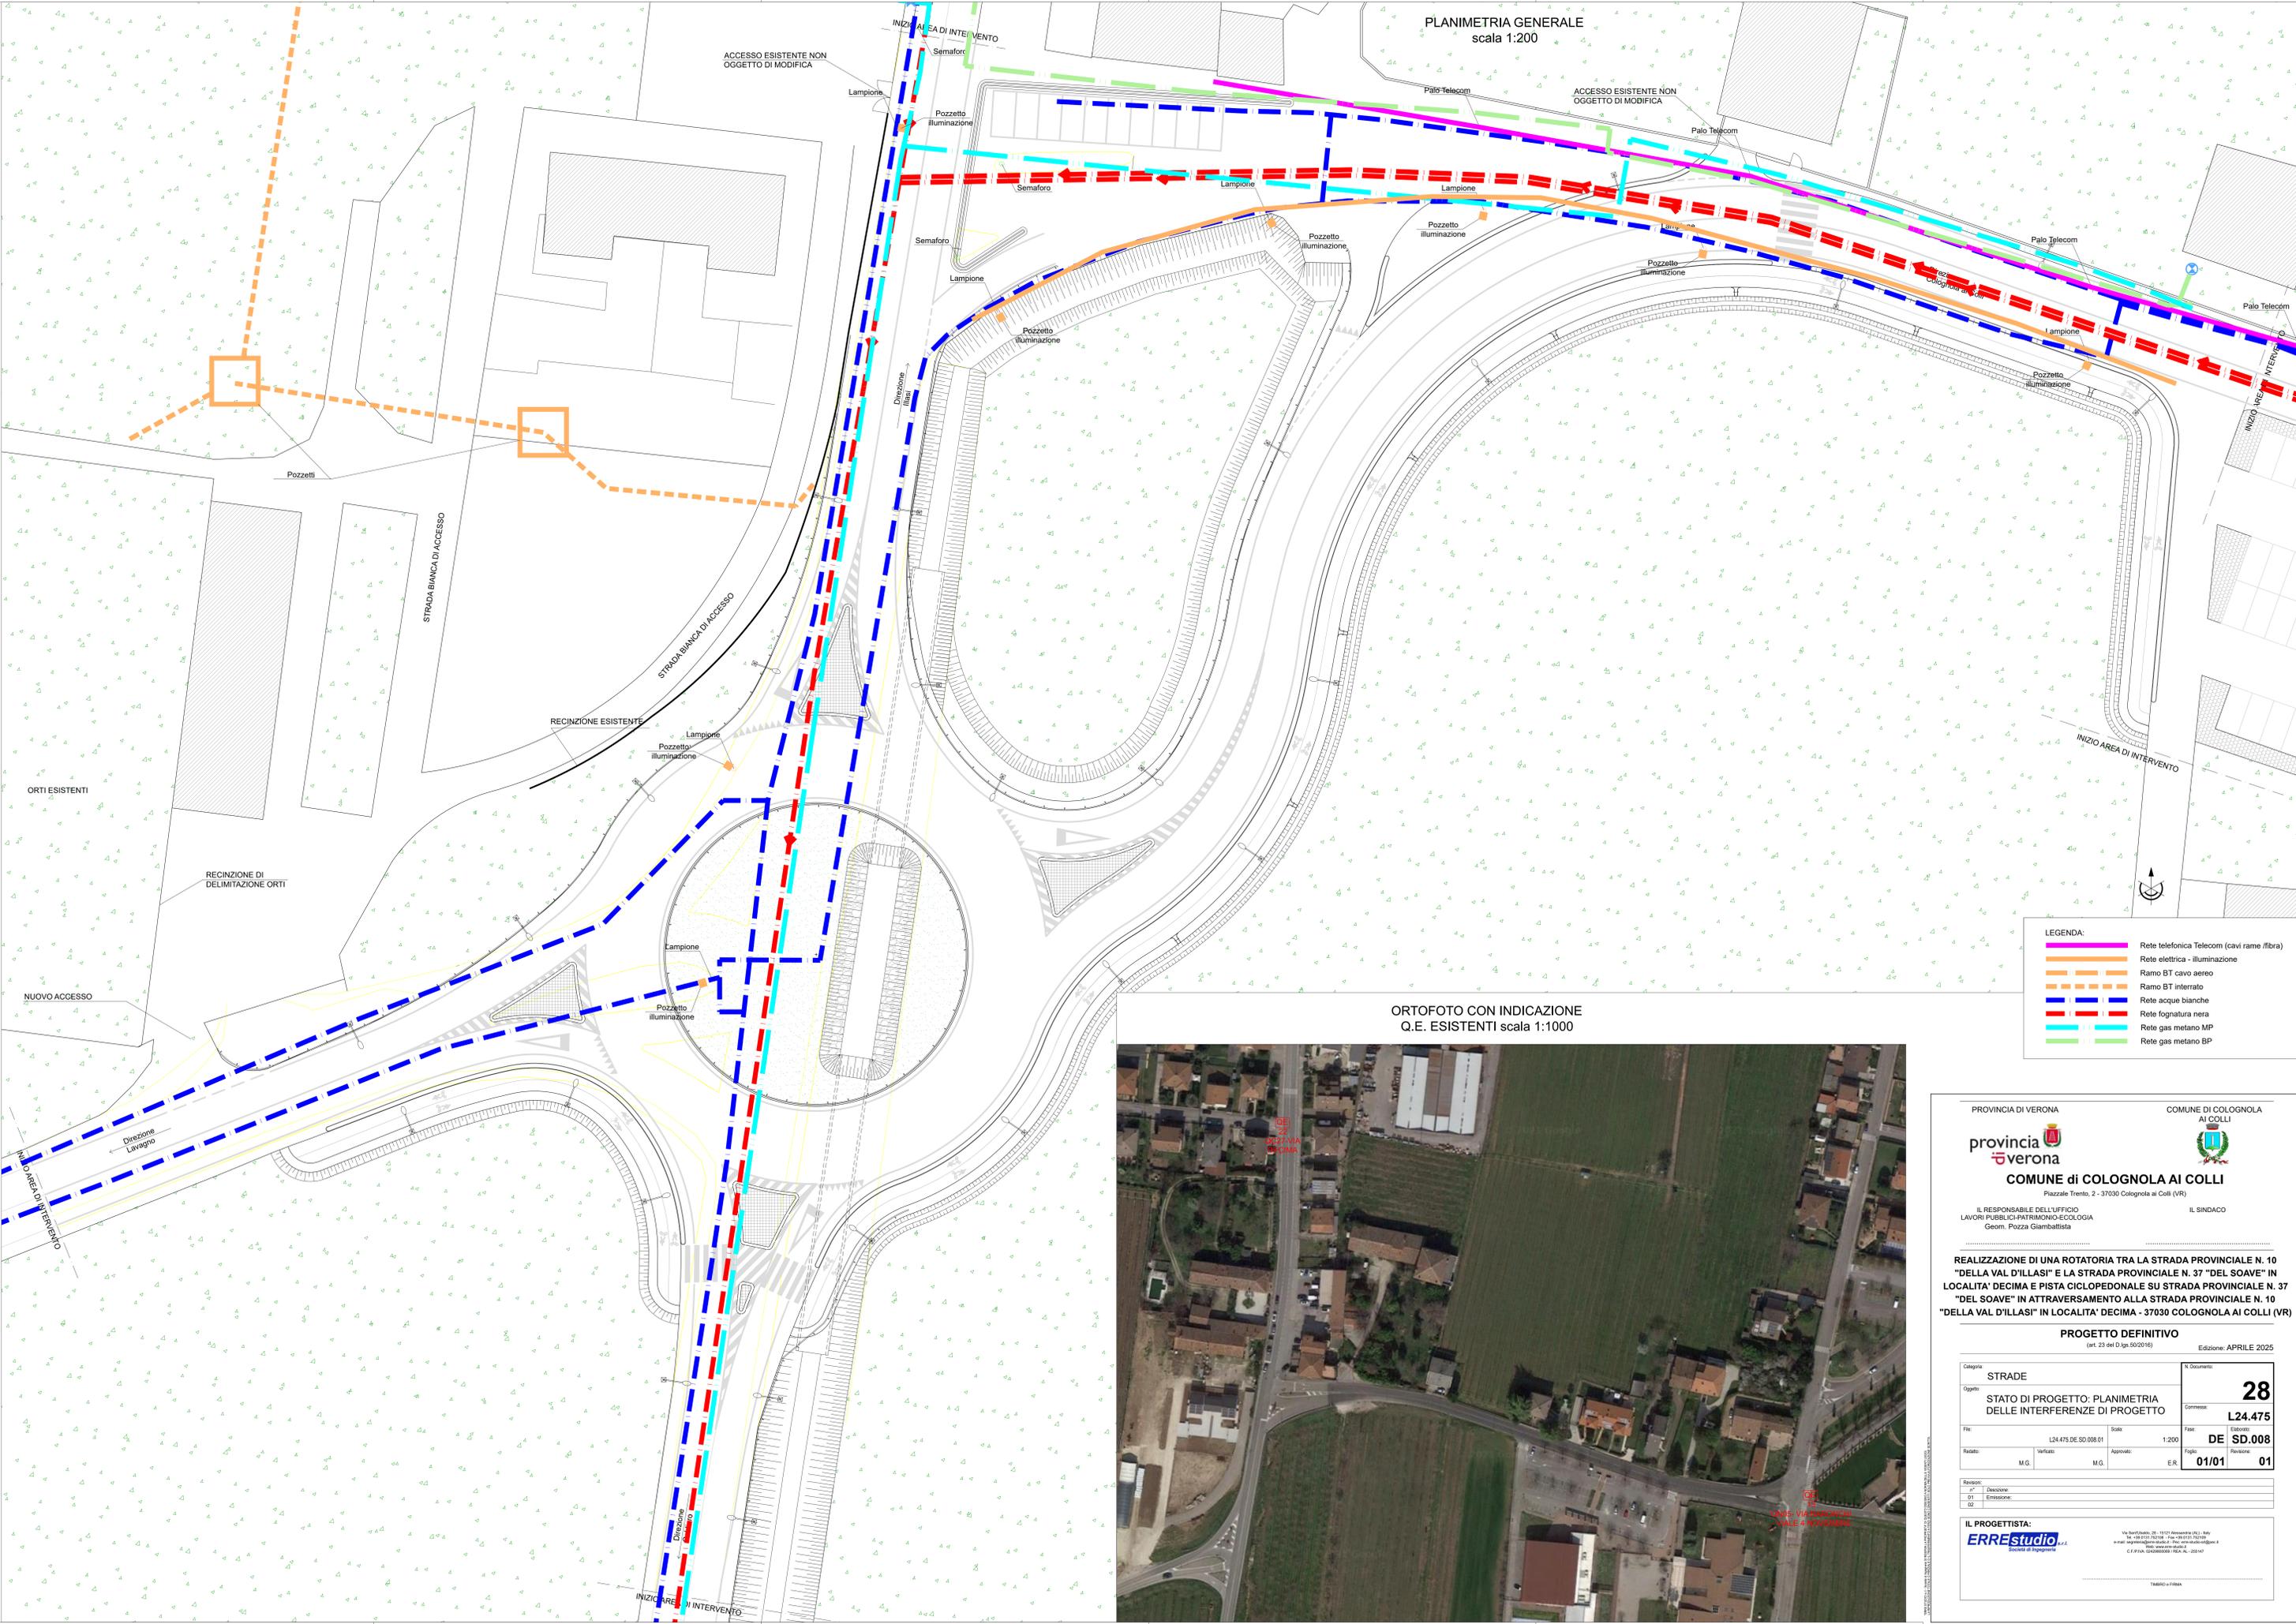

LEGENDA:

	Rete telefonica Telecom (cavi rame /fibra)
	Rete elettrica - illuminazione
	Ramo BT cavo aereo
	Ramo BT interrato
	Rete acque bianche
	Rete fognatura nera
	Rete gas metano MP
	Rete gas metano BP

ORTOFOTO CON INDICAZIONE
Q.E. ESISTENTI scala 1:1000



PROVINCIA DI VERONA
provincia verona
COMUNE di COLOGNOLA AI COLLI
Piazzale Trento, 2 - 37030 Colognola ai Colli (VR)

IL RESPONSABILE DELL'UFFICIO
LAVORI PUBBLICI-PATRIMONIO-ECOLOGIA
Geom. Pozza Giambattista

IL SINDACO

REALIZZAZIONE DI UNA ROTATORIA TRA LA STRADA PROVINCIALE N. 10 "DELLA VAL D'ILLASI" E LA STRADA PROVINCIALE N. 37 "DEL SOAVE" IN LOCALITA' DECIMA E PISTA CICLOPEDONALE SU STRADA PROVINCIALE N. 37 "DEL SOAVE" IN ATTRAVERSAMENTO ALLA STRADA PROVINCIALE N. 10 "DELLA VAL D'ILLASI" IN LOCALITA' DECIMA - 37030 COLOGNOLA AI COLLI (VR)

PROGETTO DEFINITIVO
(art. 23 del D.lgs. 50/2016)

Edizione: APRILE 2025

Categoria: STRADE	N. Documento: 28
Oggetto: STATO DI PROGETTO: PLANIMETRIA DELLE INTERFERENZE DI PROGETTO	Commissa: L24.475
File: L24.475.DE.SD.008.01	Scala: 1:200
Redatto: M.G.	Verificato: M.G.
Approvato: ER	Revisione: 01/01

REVISIONI:

01	Emissione:
02	

IL PROGETTISTA:
ERREStudio
Via San Daniele, 20 - 38101 Asolo (TV) - Italy
Tel. +39 0422 710101 - Fax +39 0422 710102
e-mail: info@errestudio.com - www.errestudio.com
C.F. 04080000291 - P.IVA n. 021947

TAB. 01 di 01