SEZIONE STRADALE TIPO IN CORRISPONDENZA DELLA ROTATORIA ALLA FRANCESE

SCALA 1:50

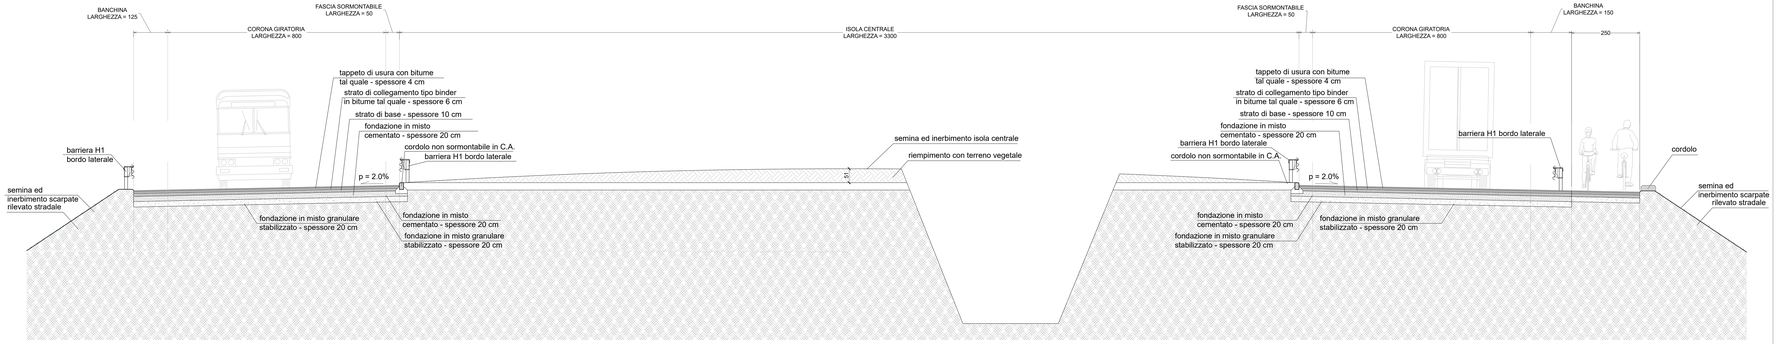

SEZIONE STRADALE TIPO NUOVO ASSE 4

SCALA 1:50

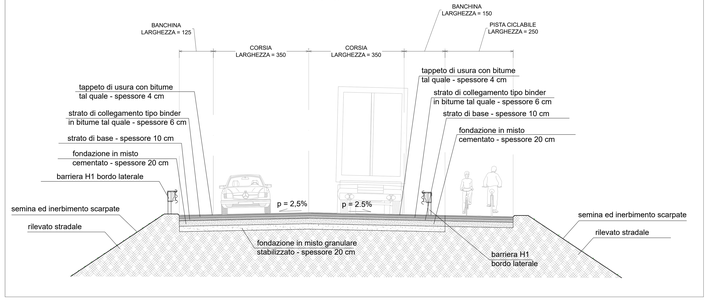

SEZIONE STRADALE TIPO IN CORRISPONDENZA DELL'ISOLA SPARTITRAFFICO ASSE 1

SCALA 1:50

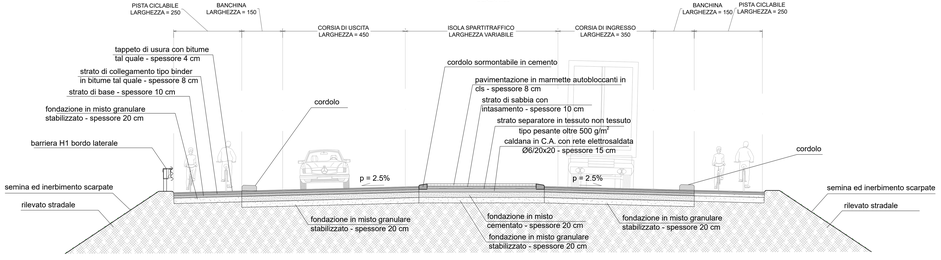

SEZIONE STRADALE TIPO IN CORRISPONDENZA DELL'ISOLA SPARTITRAFFICO - ASSE 2

SCALA 1:50

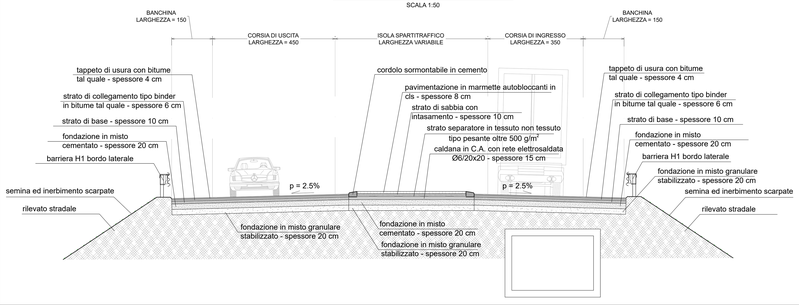

SEZIONE STRADALE TIPO IN CORRISPONDENZA DELL'ISOLA SPARTITRAFFICO ASSE 3

SCALA 1:50

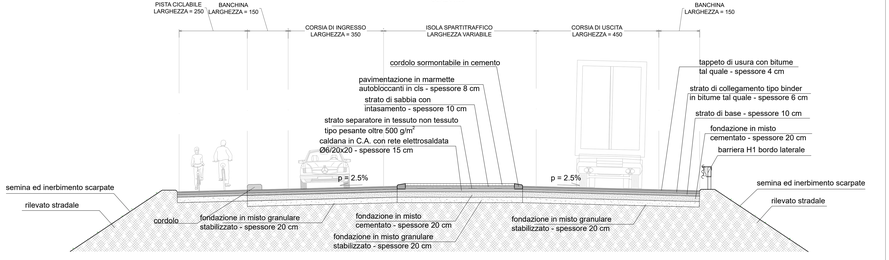

SEZIONE STRADALE TIPO IN CORRISPONDENZA DELL'ISOLA SPARTITRAFFICO ASSE 4

SCALA 1:50

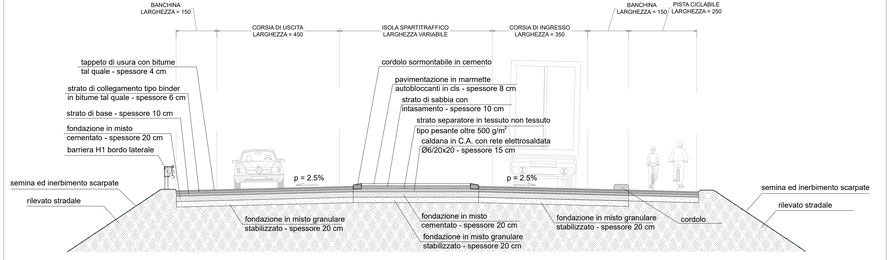

PROVINCIA DI VERONA

provincia verona

COMUNE DI COLOGNOLA AI COLLI

COMUNE di COLOGNOLA AI COLLI

Piazzale Trento, 2 - 37030 Colognola ai Colli (VR)

IL RESPONSABILE DELL'UFFICIO LAVORI PUBBLICI-PATRIMONIO-ECOLOGIA
Geom. Pozza Gianbattista

IL SINDACO

REALIZZAZIONE DI UNA ROTATORIA TRA LA STRADA PROVINCIALE N. 10 "DELLA VAL D'ILLASI" E LA STRADA PROVINCIALE N. 37 "DEL SOAVE" IN LOCALITA' DECIMA E PISTA CICLOPEDONALE SU STRADA PROVINCIALE N. 37 "DEL SOAVE" IN ATTRAVERSAMENTO ALLA STRADA PROVINCIALE N. 10 "DELLA VAL D'ILLASI" IN LOCALITA' DECIMA - 37030 COLOGNOLA AI COLLI (VR)

PROGETTO DEFINITIVO

(art. 23 del D.lgs.50/2016) Edizione: APRILE 2025

Categoria: STRADE			N. Documento: **27**
Oggetto: STATO DI PROGETTO SEZIONE TIPO DI INTERVENTO			Commessa: **L24.475**
File: L24.475.DE.SD.007.01		Scala: 1:50	Fase: **DE** Elaborato: **SD.007**
Redatto: M.G.	Verificato: M.G.	Approvato: E.R.	Foglio: **01/01** Revisione: **01**

Revisioni		
n°	n°	Descrizione
01		Emissione
02		

IL PROGETTISTA:

ERREStudio s.r.l. Società di Ingegneria

Via Bonifacio, 26 - 37121 Verona(VR) ITALY
tel. +39 045 8010400 - Fax +39 045 8010400
e-mail: segreteria@errestudio.eu - Web: www.erre-studio.eu
C.F./P.IVA: 03426850969 REA VL - 295147

TAMPO e Firma