

COMUNE DI COLOGNOLA AI COLLI
PROVINCIA DI VERONA

**INTERVENTO A FAVORE DELLA
SICUREZZA STRADALE SU INCROCIO
TRA S.P. N. 37 E VIA DEL CAPITEL**



**PROGETTO DI FATTIBILITA' TECNICA ED
ECONOMICA -
AGGIORNAMENTO N. 1**

**DOCUMENTAZIONE FOTOGRAFICA
CON DIMOSTRAZIONE CONI OTTICI
DI RIPRESA**

PROGETTISTA:

Ufficio Tecnico Comunale

Colognola ai Colli

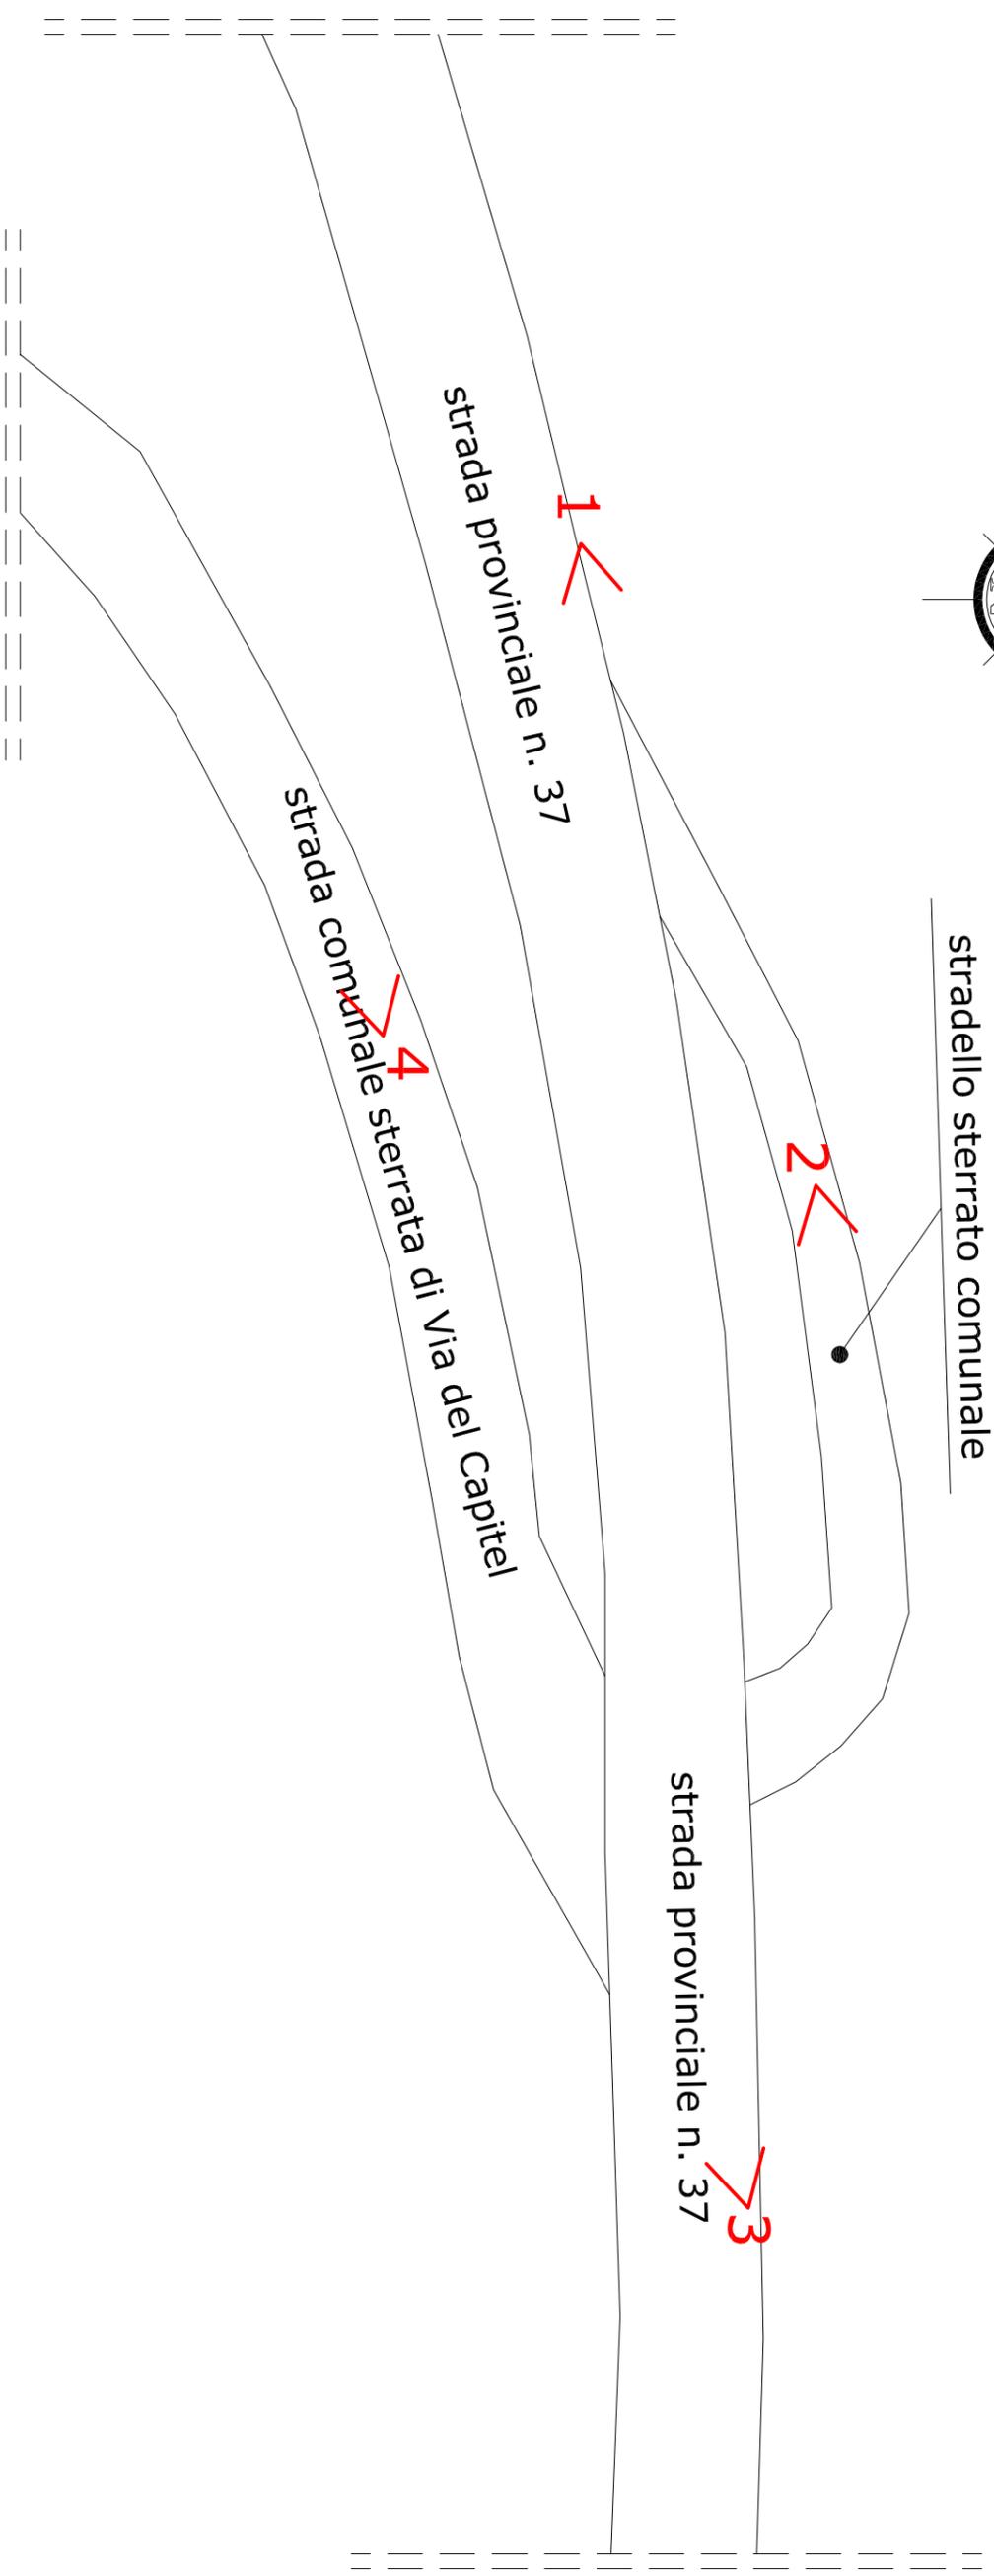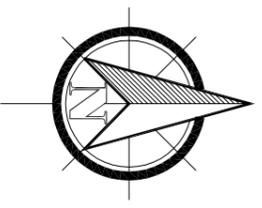

CONI OTTICI DI RIPRESA