



COMUNE DI MEZZANE DI SOTTO

37030 Mezzane di Sotto – VR

Via 4 Novembre, 6

Tel 045 8880100

Fax 045 8880084

Sito: www.comune.mezzane.vr.it

e-mail: tecnico@comune.mezzane.vr.it


Lavori di realizzazione cellette cinerarie e
di manutenzione straordinaria del cimitero
del Capoluogo e di Castagnè

ELABORATI DI PROGETTO


ENTRATA - STATO DI FATTO
SCALA 1:100

CIMITERO CAPOLUOGO


PIANTA

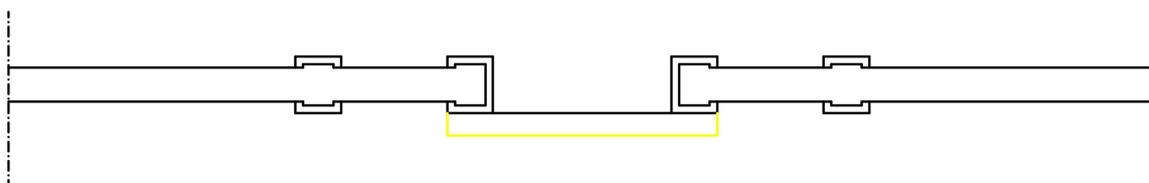

PROSPETTO SUD

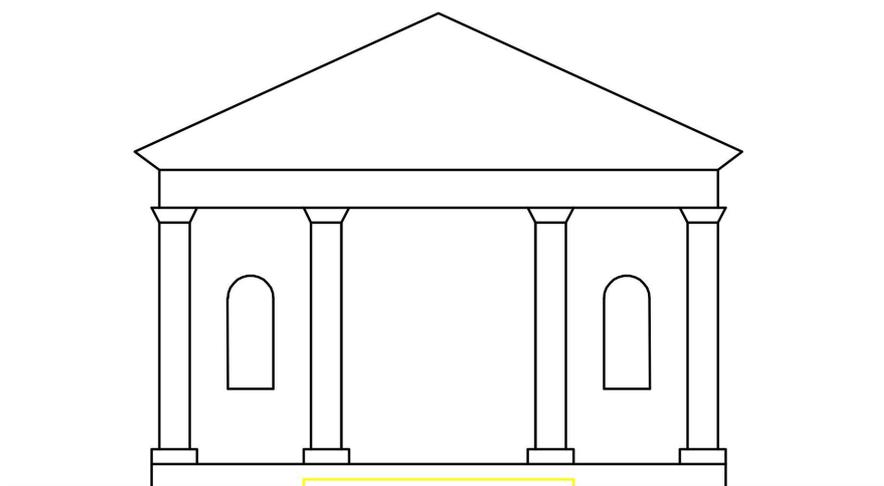


PROSPETTO OVEST

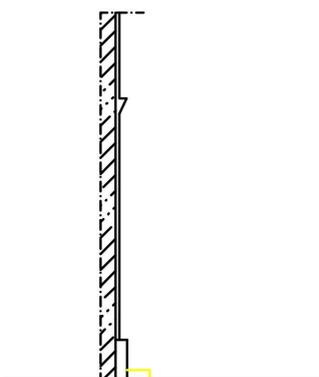


ENTRATA - STATO DI PROGETTO
SCALA 1:100

CIMITERO CAPOLUOGO


PIANTA

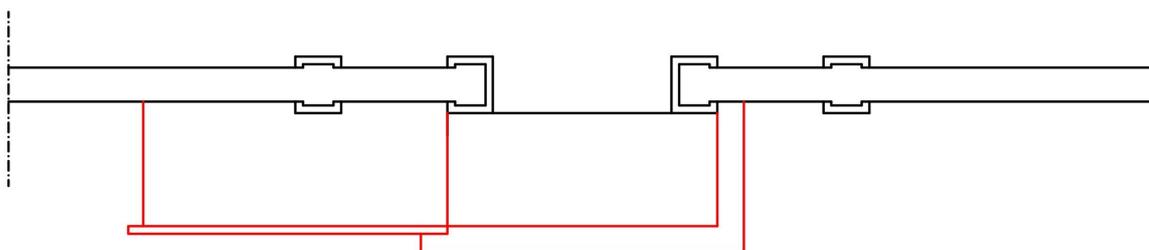

PROSPETTO SUD

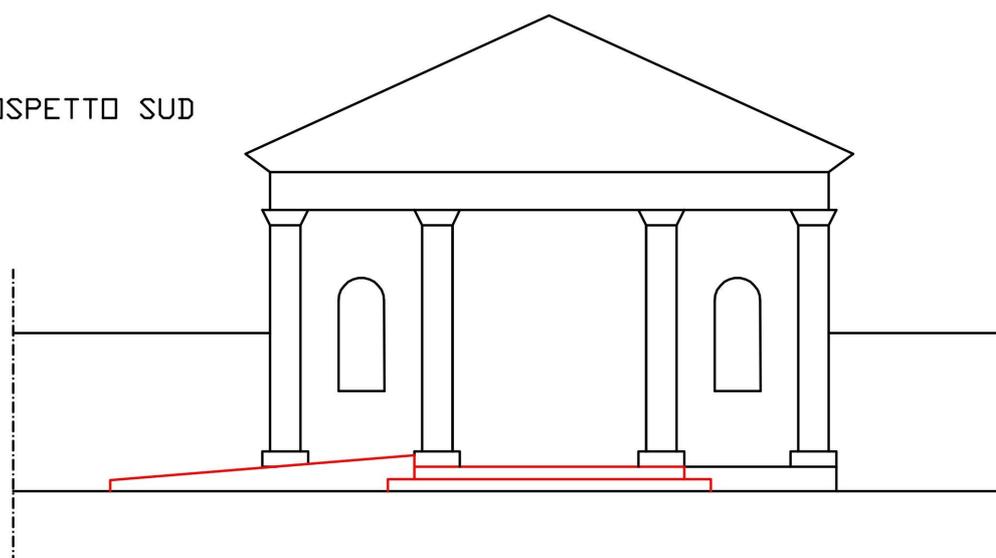


PROSPETTO OVEST

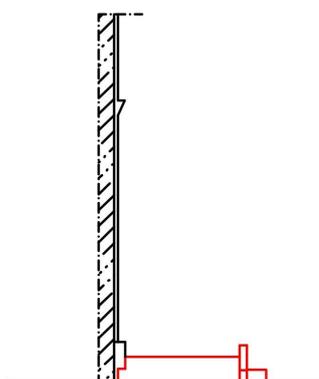


PASSAGGIO CENTRALE - STATO DI FATTO
SCALA 1:100

CIMITERO CAPOLUOGO

PIANTA

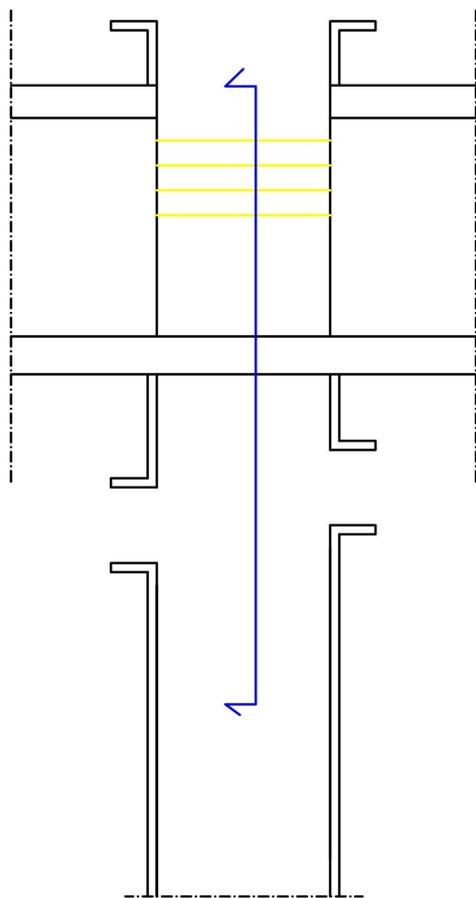

PROSPETTO SUD

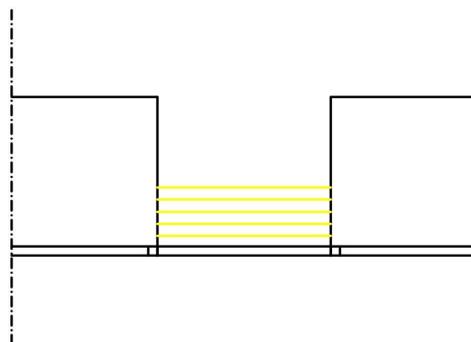

SEZIONE




PASSAGGIO CENTRALE - STATO DI PROGETTO


SCALA 1:100

CIMITERO
CAPOLUOGO


PIANTA

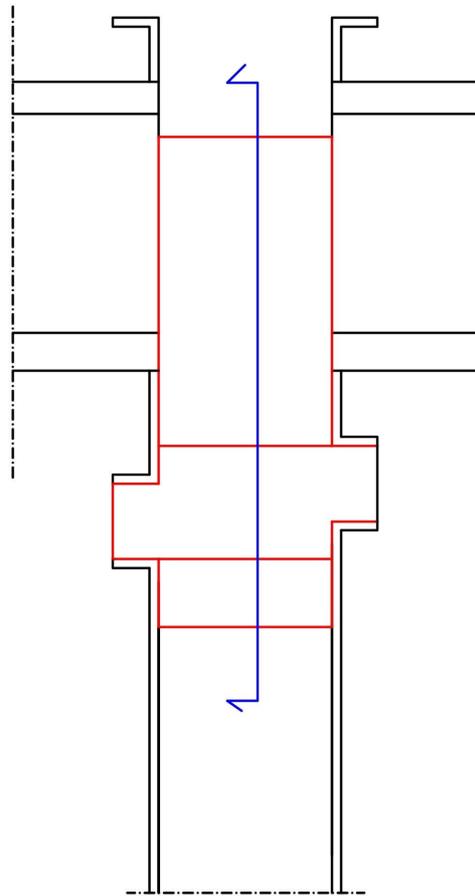

PROSPETTO SUD

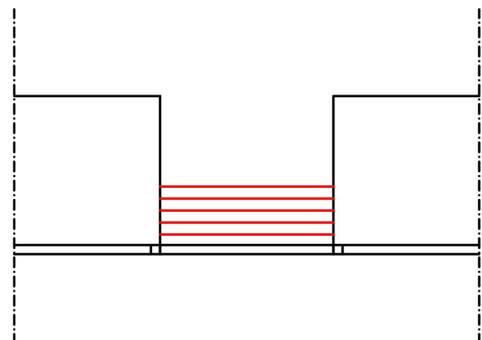

SEZIONE

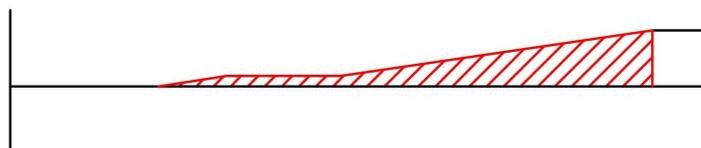

CIMITERO CASTAGNE' - NUOVE CELLETTE



 COPERTURA DI RACCORDO CON ESISTENTE

 INGOMBRO BLOCCO CELLETTE

 NUOVA RAMPA