PROVINCIA DI VERONA	COMUNE DI NOGARA

PROGETTO DI ALLARGAMENTO E RIQUALIFICAZIONE DELLA S.P. N°20 "DELL'ADIGE E DEL TARTARO" TRATTO DA SALIZZOLE A NOGARA

LOTTO 2° - OPERE IN COMUNE DI NOGARA

2° STRALCIO

ALLARGAMENTO E RIQUALIFICAZIONE STRADALE

PROGETTO DEFINITIVO

2.1	PLANIMETRIA CON LO STATO DI FATTO ED IL RILIEVO PLANOALTIMETRICO scala 1:250 TRATTO dalla sez. 1 alla sez 22
DATA Giugno 2020	Progettazione: ing. Maurizio Braggion
AGGIORNATO Giugno 2021	
PRATICA N° 386	
NOME FILE 386_L2_TAMPIN-10	STUDIO ASSOCIATO VIGNOLI TECNICI ASSOCIATI CONSULENZE PROGETTAZIONI STUDI TECNICI ASSOCIATI 37126 VERONA - Via Nazionale n° 31 - tel. 0458200277 - fax 0458200288 E-Mail: info@studiovignoli.com

LEGENDA
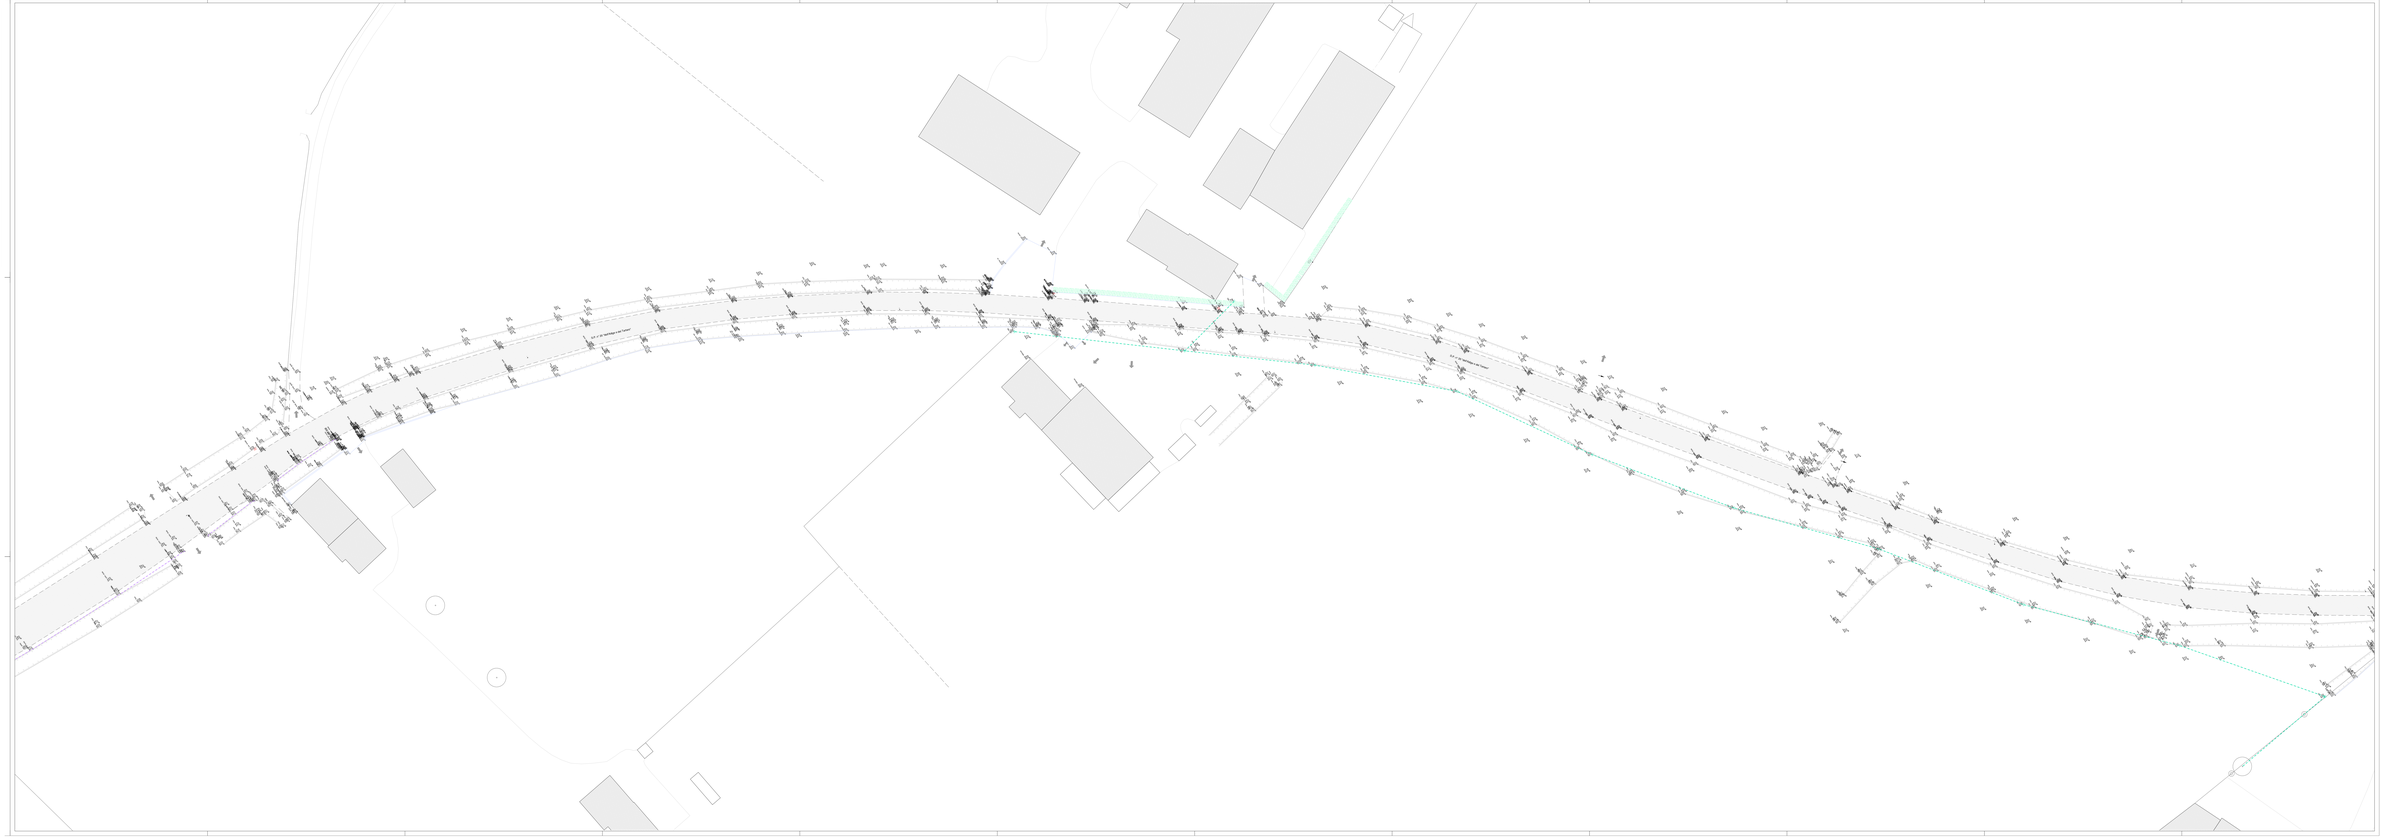
- Punto rilevato di dettaglio con quota assoluta e descrizione
- Carreggiata stradale
- Fosso
- Recinzione
- Punto luce stradale
- Palo o traliccio ENEL
- Linea aerea ENEL
- Accesso carraio
- Guard-rail