



PIANTA ALVEO - Piano di taglio batolo fondazioni pile - Scala 1:100

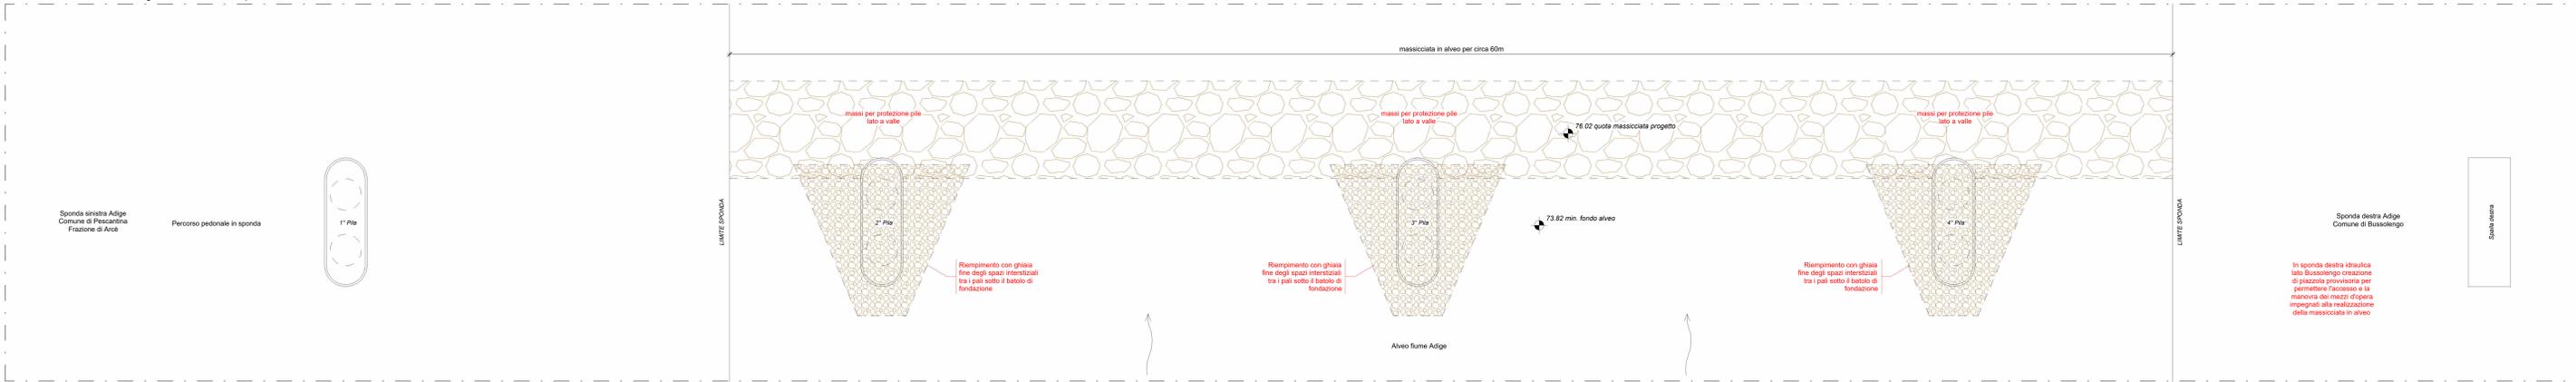


LEGANDA PIANTA

- Posa nuovi massi in pietra calcarea per formazione di scogliere a protezione delle fondazioni delle pile in acqua
- Riempiimento con ghiaia fine degli spazi interstiziali tra i pali sotto il batolo di fondazione


* Profilo di sezione alveo ricavato da rilievi topografici del fiume Adige eseguiti nel 1996 con riferimento a sezioni trasversali e dei rilevati esistenti nell'area di interesse disponibili all'interno del sito del Piano di Gestione del Rischio Alluvioni 2021/2027 del distretto idrografico delle Alpi Orientali.

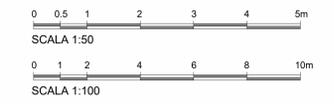


SEZIONE TIPO TRASVERSALE - Scala 1:50

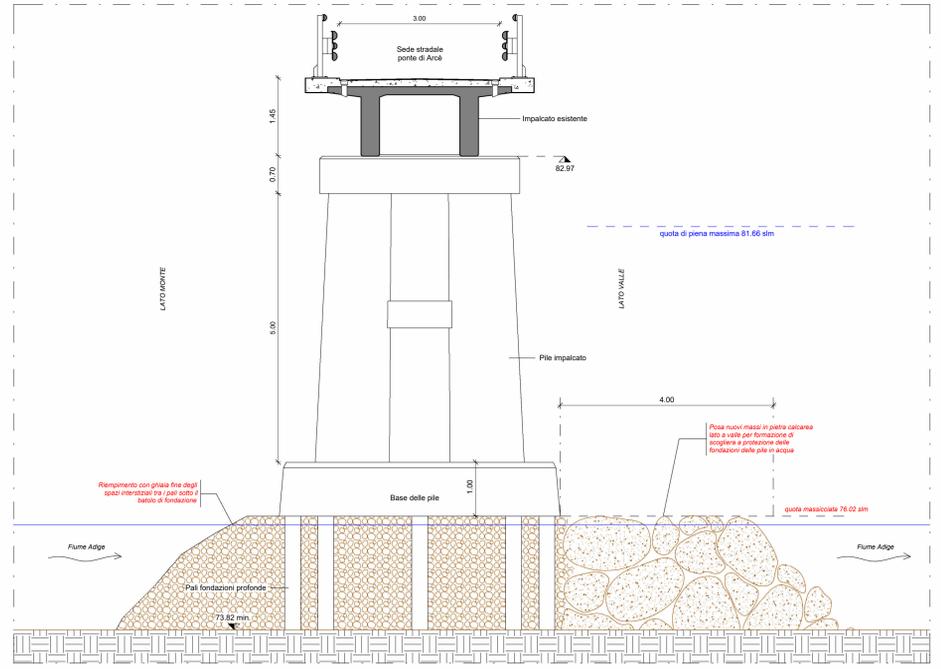

PROSPETTO/SEZIONE LONGITUDINALE - lato a monte - Scala 1:100

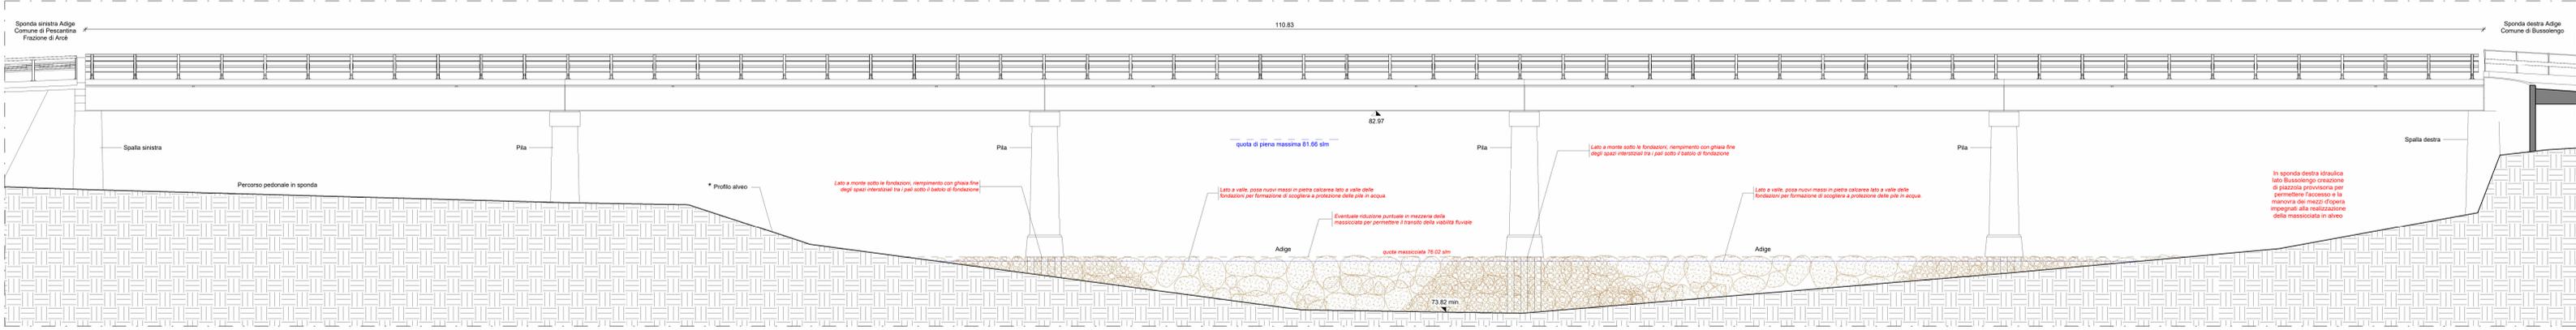

PROSPETTO/SEZIONE LONGITUDINALE - lato a valle - Scala 1:100

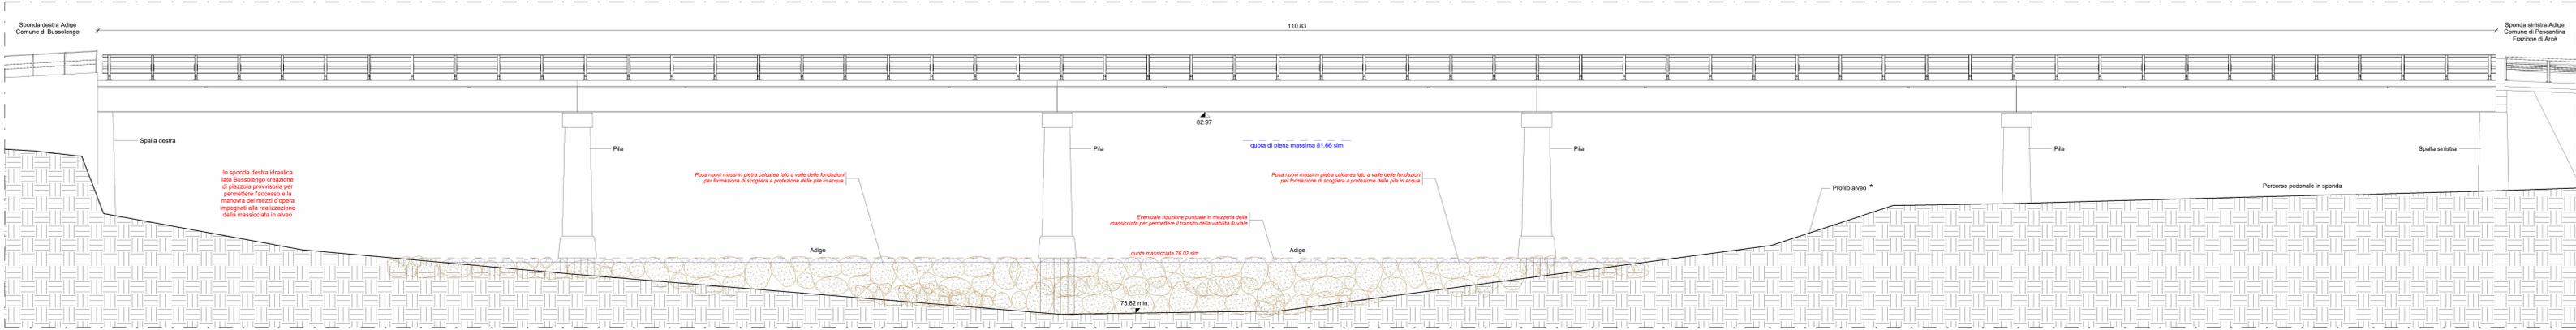

COMMITTENTE
COMUNE DI PESCANTINA
 REGIONE DEL VENETO
 PROVINCIA DI VERONA
 Ufficio lavori pubblici
 Via Madonna n. 49 - 37026 Pescantina (VR)

COMUNE DI BUSSOLENGO
 REGIONE DEL VENETO
 PROVINCIA DI VERONA
 Ufficio lavori pubblici
 Piazza Nuova n. 14 - 37012 Bussolengo (VR)

LAVORO
INTERVENTO DI PROTEZIONE CON MASSICIATA DELLE FONDAZIONI DELLE PILE IN ALVEO DEI PONTI SUL FIUME ADIGE NELLE FRAZIONI DI SETTIMO ED ARCE
 CUP: J87H230180002

FASE
DI FATTIBILITA' TECNICO ECONOMICA

STUDIO DI INGEGNERIA BISIOL BRUNO
 Smart civil engineering for BETTER FUTURE
 Control Technology
 Research Environment
 Precision Training

PROGETTISTA:
Ing. BISIOL BRUNO
 Galleria Progresso n. 11/3 - 30027 San Donà di Piave (VE)
 C.F. 02189490293 P.I.V.A. 03233210275
 Tel. 0421.339326 Fax 0421.1846273
 www.bisioleengineering.net - www.bisioleengineering.it

Responsabile del procedimento: **Ing. Fantinati Bruno**

DATA: **settembre 2023** SCALE: **1:50 - 100**

OGGETTO: **Stato di progetto - Particolari protezione fondazioni in alveo PONTE ARCE'**

CODICE COMMESSA: **S077** CODICE ELABORATO: **S077C05PCPF**

VERIFICATO: **Ing. Bisiol Bruno** ELABORATO N.: **C05**

APPROVATO: **Ing. Bisiol Bruno** REDATTO: **geom. Carlo Bergamo**

REVISIONI:
 Rev00 Prima emissione
 Rev01
 Rev02
 Rev03