


**Carta dei Vincoli e della Pianificazione Territoriale**

Comune di Gazzo Veronese

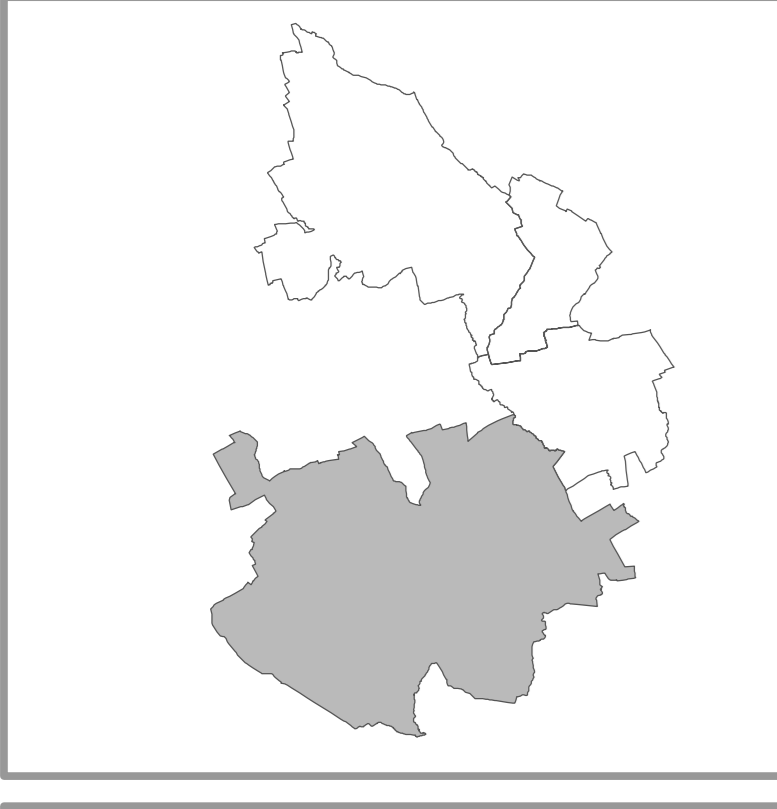

**GRUPPO DI LAVORO**

**Progettisti incaricati:**  
 Ing. Mario Medici  
 Arch. Nicola Gaurioli  
 Arch. Emanuele Volta  
 Collaboratore: Paolo Roberto Zanon

**Scala:** Mod. 1:10.000  
 Via Mecenate, Verona

**Valutazione Ambientale Strategica:**  
 Dott. Geol. Cristiano Marzella

**Collaboratori:**  
 Ing. Agostino Trossi  
 Dott. Renato Biondini  
 e Arch. Nicola Gaurioli

**Analisi Geografica:**  
 Dott. Geol. Cristiano Marzella

**Analisi Agronomiche:**  
 Dott. Agr. Giovanni Falaschi  
 Dott. Agr. Carlo Bertolotti

**Valutazione SINCA:**  
 Dott. Agr. Giovanni Falaschi

**Valutazione Compatibilità Idraulica:**  
 Dott. Geol. Cristiano Marzella

**GRUPPO DI PROGETTAZIONE**

Comune di Concamarise Il Sindaco	Regione Veneto Direz. Urbanistica	Progettisti incaricati Ing. Mario Medici Arch. Nicola Gaurioli Arch. Emanuele Volta
Comune di Gazzo Veronese Il Sindaco		
Comune di Salizzole Il Sindaco		
Comune di Sanguinetto Il Sindaco		

Elaborato aggiornato alle previsioni della VTR n. 53 in data 20/07/2011 e alle decisioni assunte dalla Conferenza di Servizi del 17/08/2011

**Carta dei Vincoli e della Pianificazione Territoriale**

Elaborato **1 d** Scala **1:10.000**

LEGENDA N.T.

	Confini comunali	
	Confine del PATI	
<b>VINCOLI</b>		
	Vincolo paesaggistico D.Lgs. 42/2004	Art. 7
	Vincolo paesaggistico D.Lgs. 42/2004 - Corsi d'acqua	Art. 8
	Vincolo archeologico D.Lgs. 42/2004	Art. 9
	Vincolo monumentale D.Lgs. 42/2004 - elementi puntuali	Art. 10
	Vincolo monumentale D.Lgs. 42/2004 - ambiti	Art. 10
	Zone boscale	Art. 11
	Vincolo sismico O.P.C.M. 3274/2003 e 3519/2008 - intero territorio	Art. 12
<b>RETE NATURA 2000</b>		
	Siti di importanza Comunitaria	Art. 13
	Zone di Protezione Speciale	Art. 13
<b>PIANIFICAZIONE DI LIVELLO SUPERIORE</b>		
	Ambiti dei Parchi o per l'istituzione di Parchi e riserve naturali ed archeologiche ed a tutela paesaggistica	Art. 14
	Piani d'Area o di Settore vigenti, adottati o in corso di elaborazione intero territorio	Art. 15
	Piano Ambientale della Palude del Busatello	Art. 16
	Zone Umide	Art. 17
	Centri Storici	Art. 18
	Corti rurali di antica origine e manufatti significativi	Art. 19
	Area a scolo meccanico in riferimento al PAI	Art. 20
<b>ALTRI ELEMENTI</b>		
	Idrografia/Fasce di rispetto	Art. 21
	Viabilità/Fasce di rispetto	Art. 22
	Ferrovie/Fasce di rispetto	Art. 23
	Zone militari/Servizi militare	Art. 24
	Elettrodotti/Fasce di rispetto	Art. 25
	Metanodotti e gasdotti/Fasce di rispetto	Art. 26
	Oleodotti/Fasce di rispetto	Art. 27
	Depuratori e impianti tecnologici/Fasce di rispetto	Art. 28
	Cimiteri/Fasce di rispetto	Art. 29
	Impianti di comunicazione elettronica ad uso pubblico/Fasce di rispetto	Art. 30
	Allevamenti zootecnici intensivi	Art. 31

