




SCALA 1:500

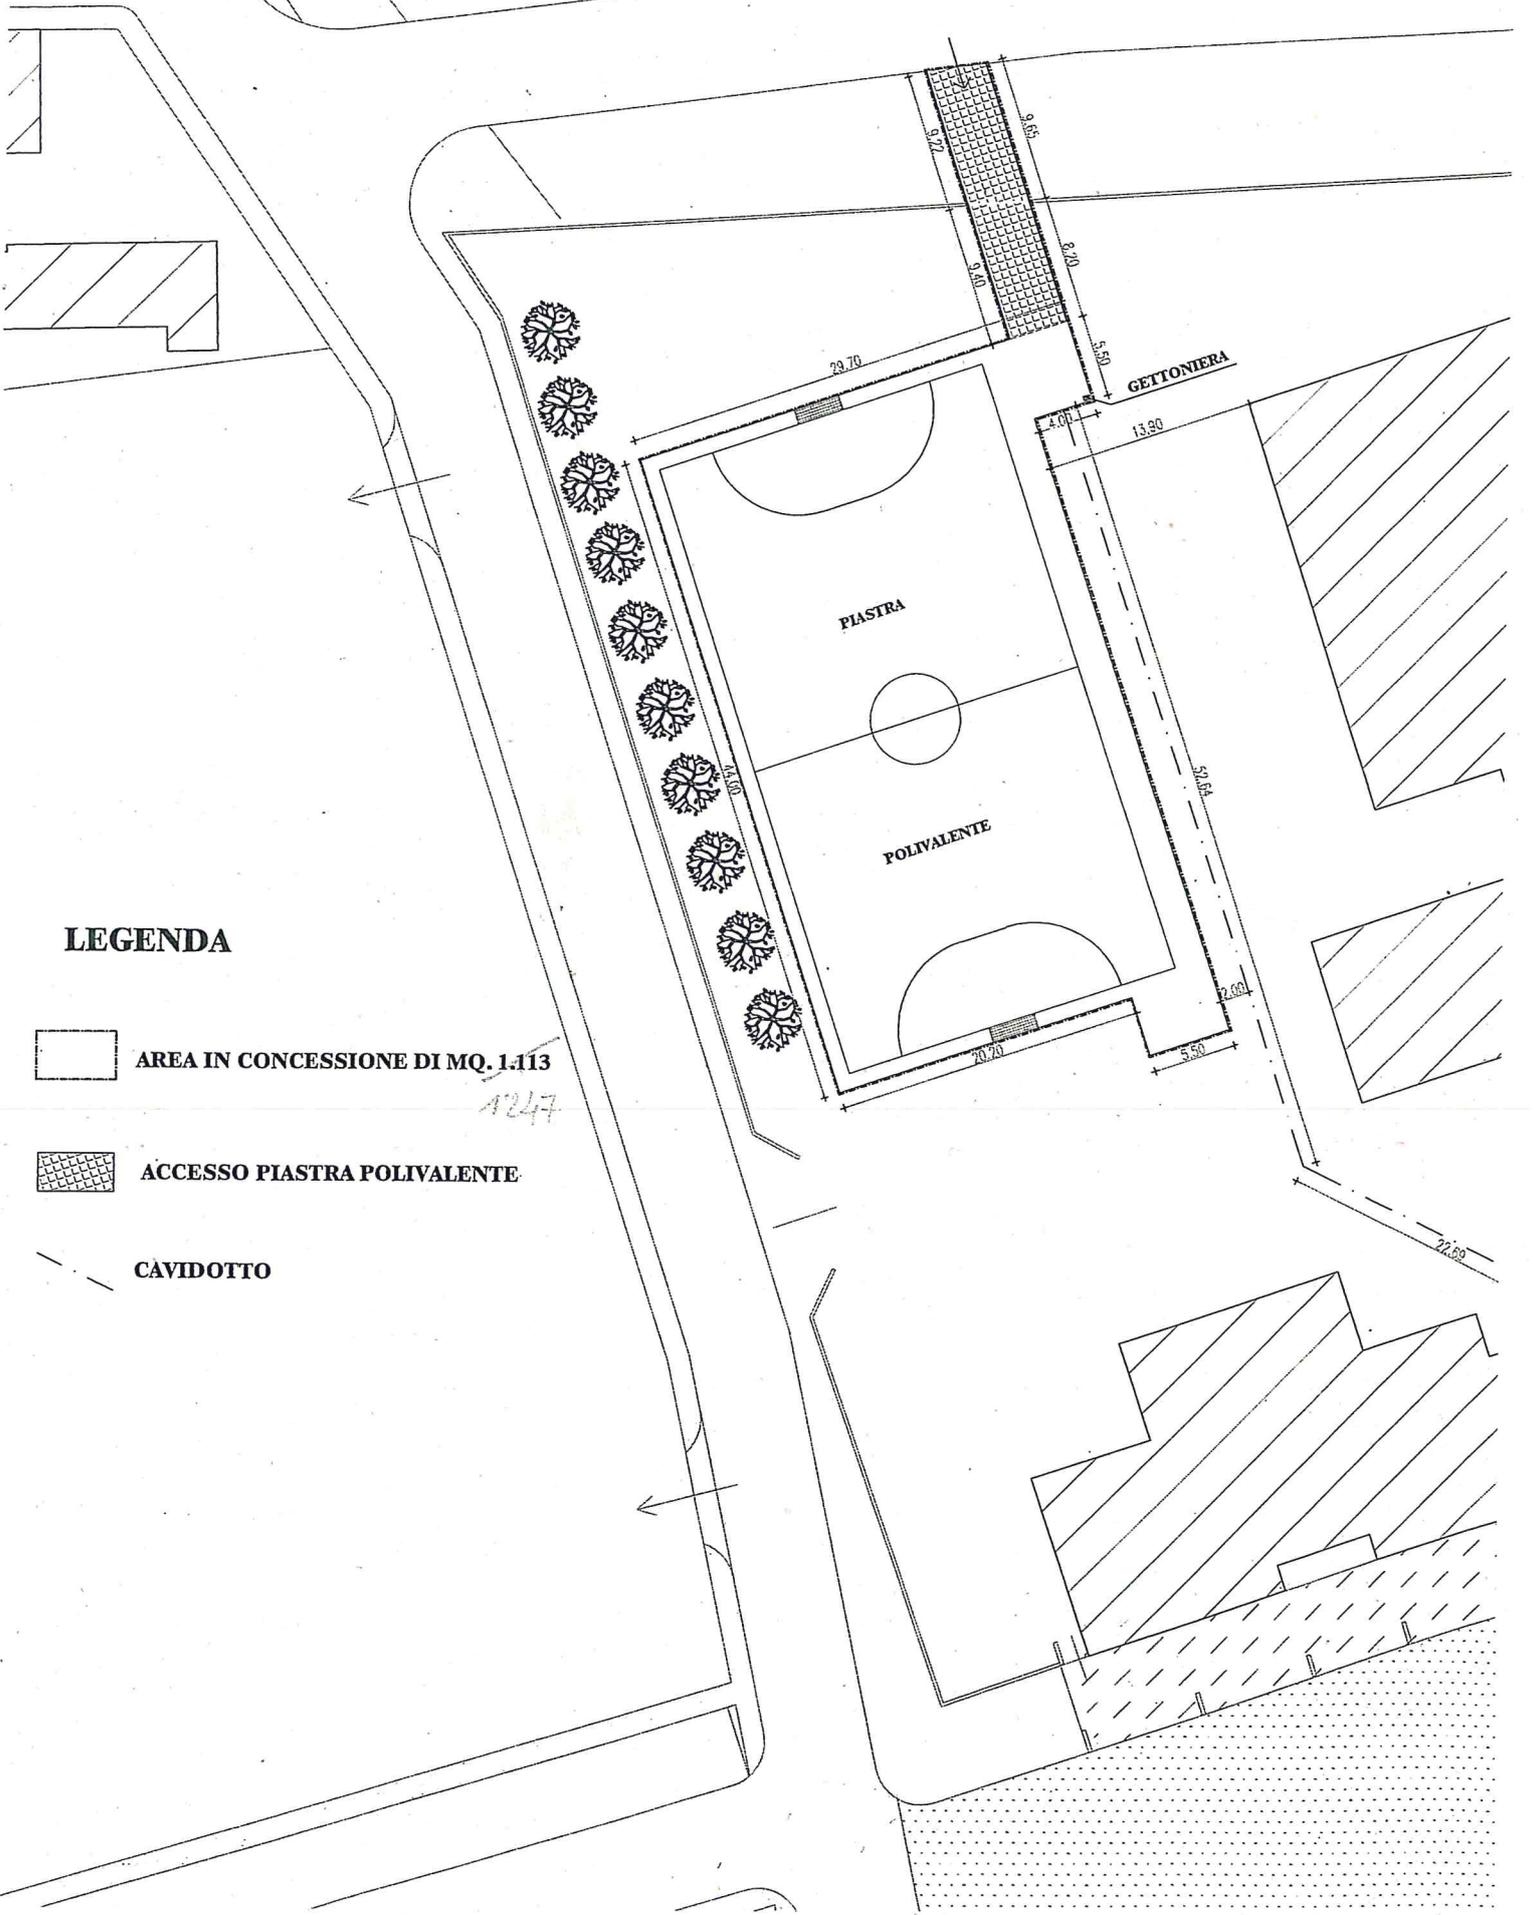

LEGENDA

 AREA IN CONCESSIONE DI MQ. 1.113
11247

 ACCESSO PIASTRA POLIVALENTE


 CAVIDOTTO



CATASTO EDILIZIO URBANO (RDL 13-4-1939, n. 652)

LIRE
250

Planimetria di u.i.u. in Comune di SANGUINETTO via DIETRO CASTELLO civ. 40

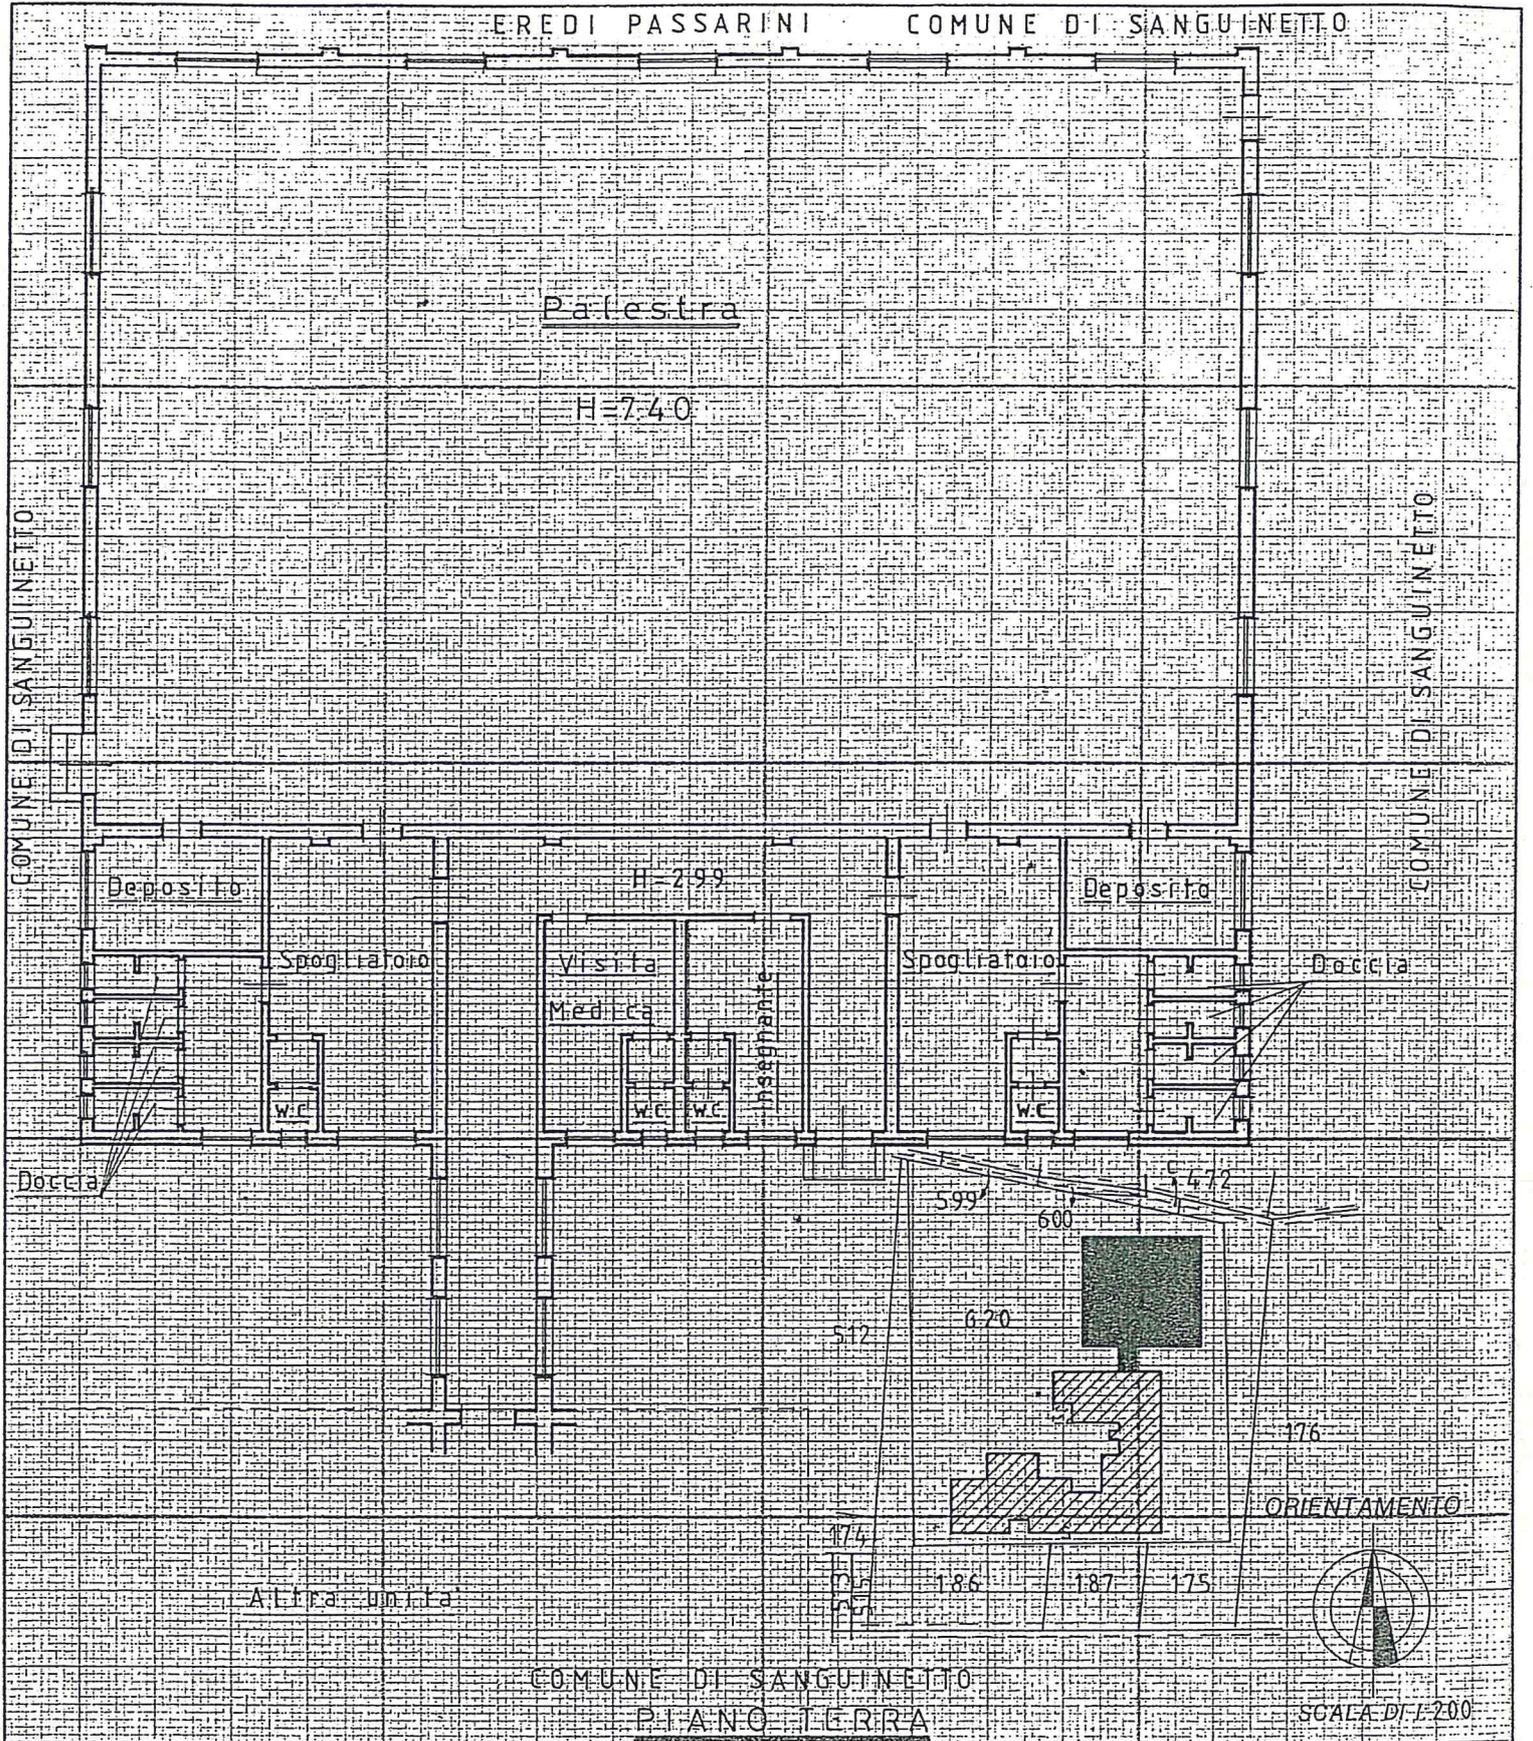


Dichiarazione di N.C.
Denuncia di variazione

Identificativi catastali
F. 3
n. 620 sub. 2

Compilata da **GEOM. BENATTI LIVIO**
(Titolo, cognome e nome)

Iscritto all'albo de **GEOMETRI**
della provincia di **VERONA** n. 728
data **28/08/1990** Firma

RISERVATO ALL'UFFICIO

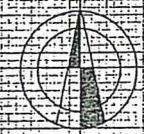

SCALA DI 1:200




A11. C

CATASTO EDILIZIO URBANO (RDL 13-4-1939, n. 652)

LIRE
250

Planimetria di u.i.u. in Comune di SANGUINETTO P.ZZA NASCIMBENI civ. 17

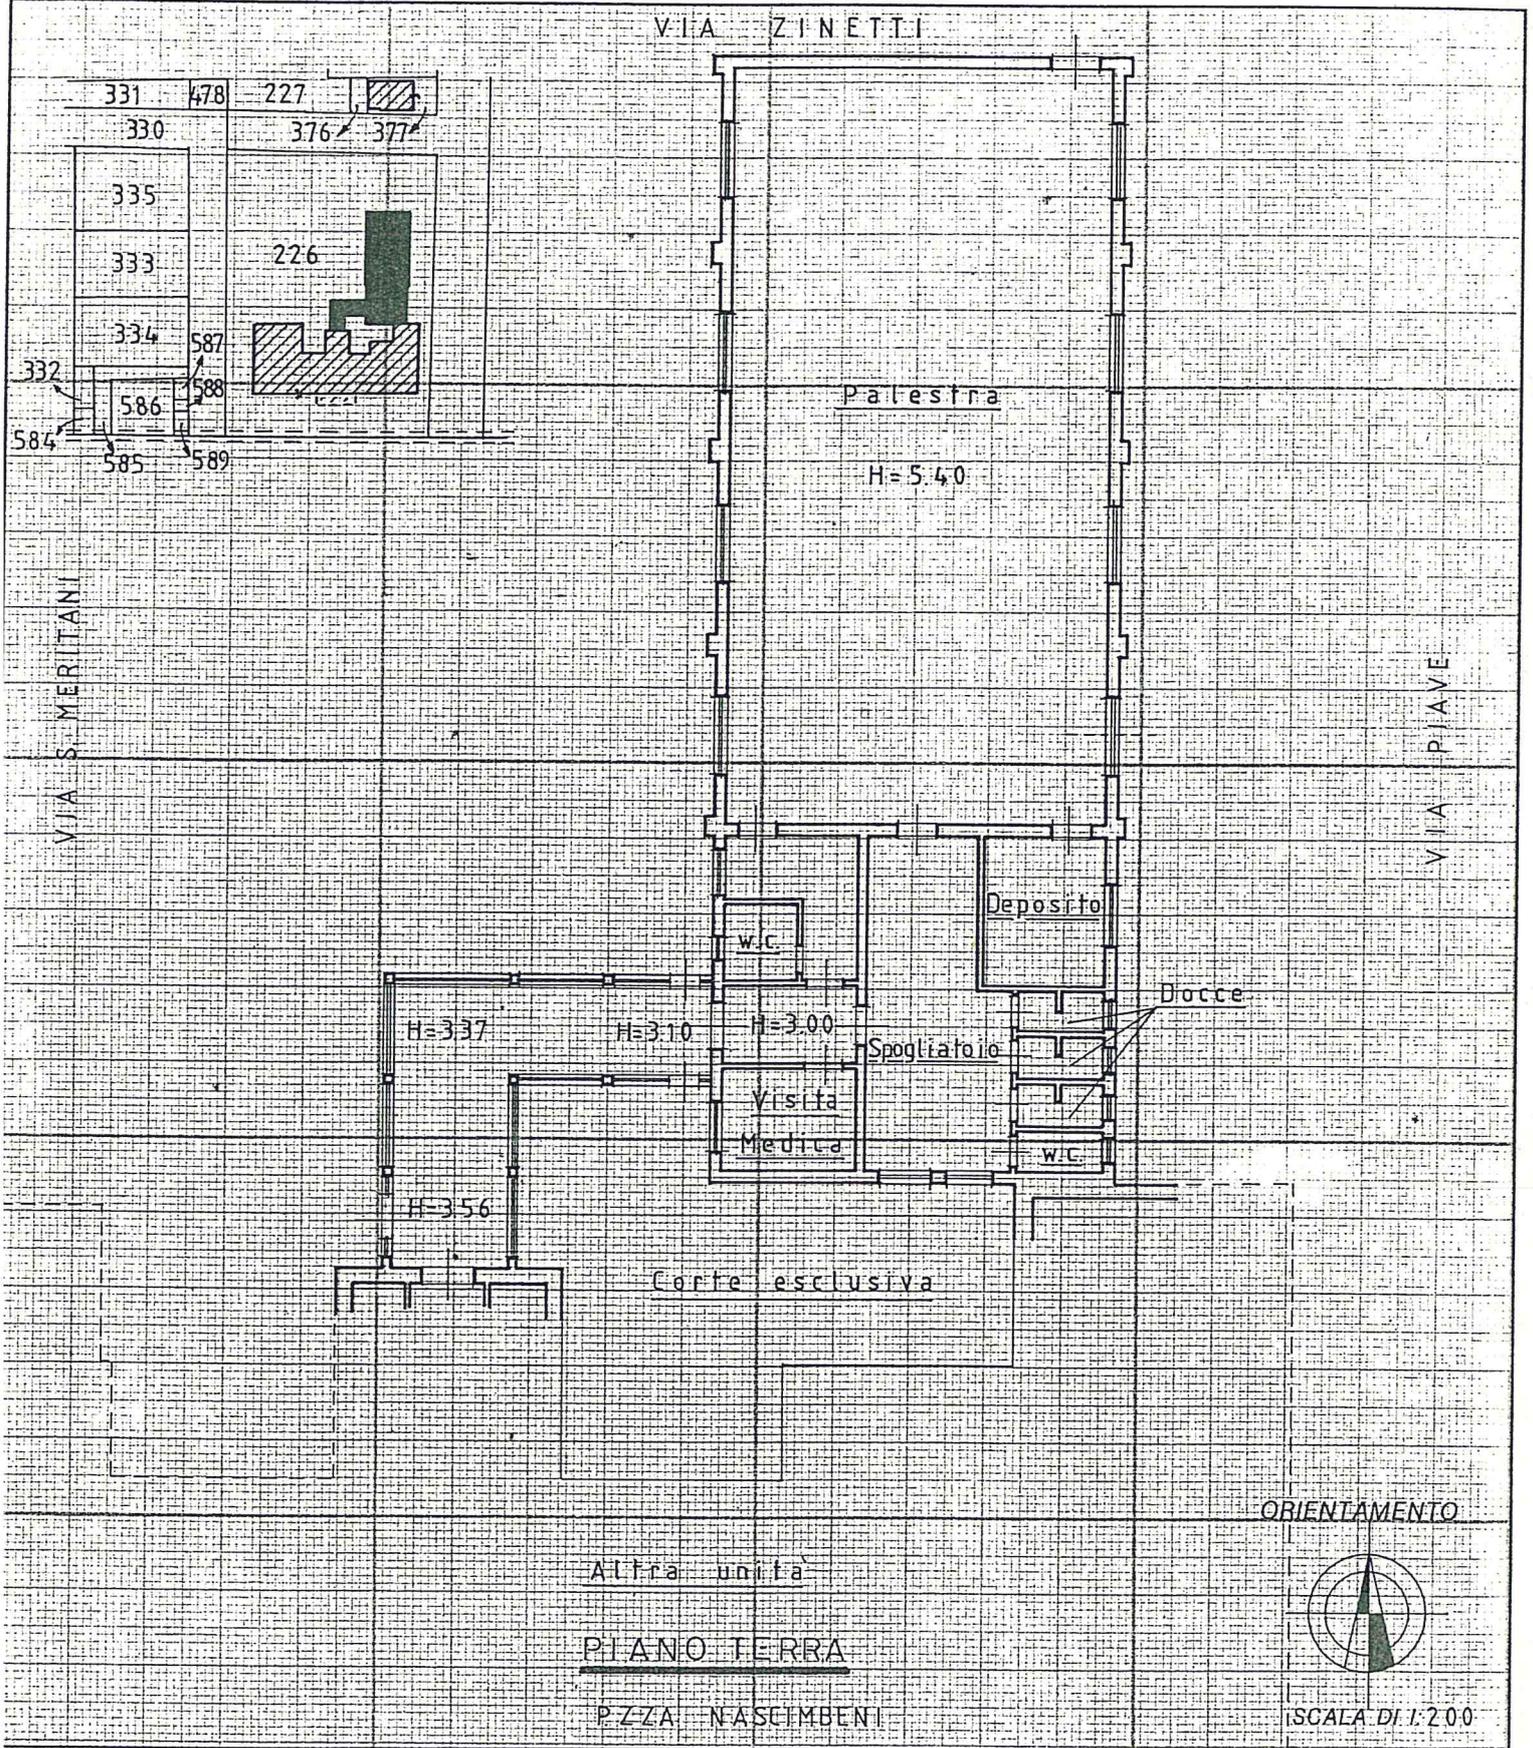

Dichiarazione di N.C.
 Denuncia di variazione

Identificativi catastali
 F. 2
 n. 226 sub. 2

Compilata da **GEOM. BENATTI LIVIO**
 (Titolo, cognome e nome)

Iscritto all'albo dei **GEOMETRI**
 della provincia di **VERONA** n. **728**
 data **23/07/1990** Firma

RISERVATO ALL'UFFICIO