



Comune di SANGUINETTO

Provincia di VERONA

MANUTENZIONE STRAORDINARIA PER SUPERAMENTO
BARRIERE ARCHITETTONICHE NEI MARCIAPIEDI
DI VIA ZINETTI E VIALE PIAVE, CON REALIZZAZIONE
PEDANA RIALZATA PER ATTRAVERSAMENTI PEDONALI

PROGETTO ESECUTIVO

TAVOLA
2

STATO DI PROGETTO


DATA
06 / 2022

PROGETTISTA: GEOM. MANRICO RESTIVO


Manrico Restivo

Comune di Sanguinetto via Interno castello 2 - 37058 Sanguinetto (VR) - Settore Lavori Pubblici


LIMITI INTERVENTO

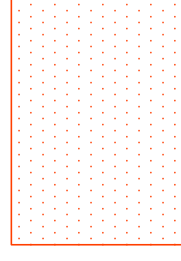


MARCIAPIEDE VIALE PIAVE
sezione A - A sc. 1:200

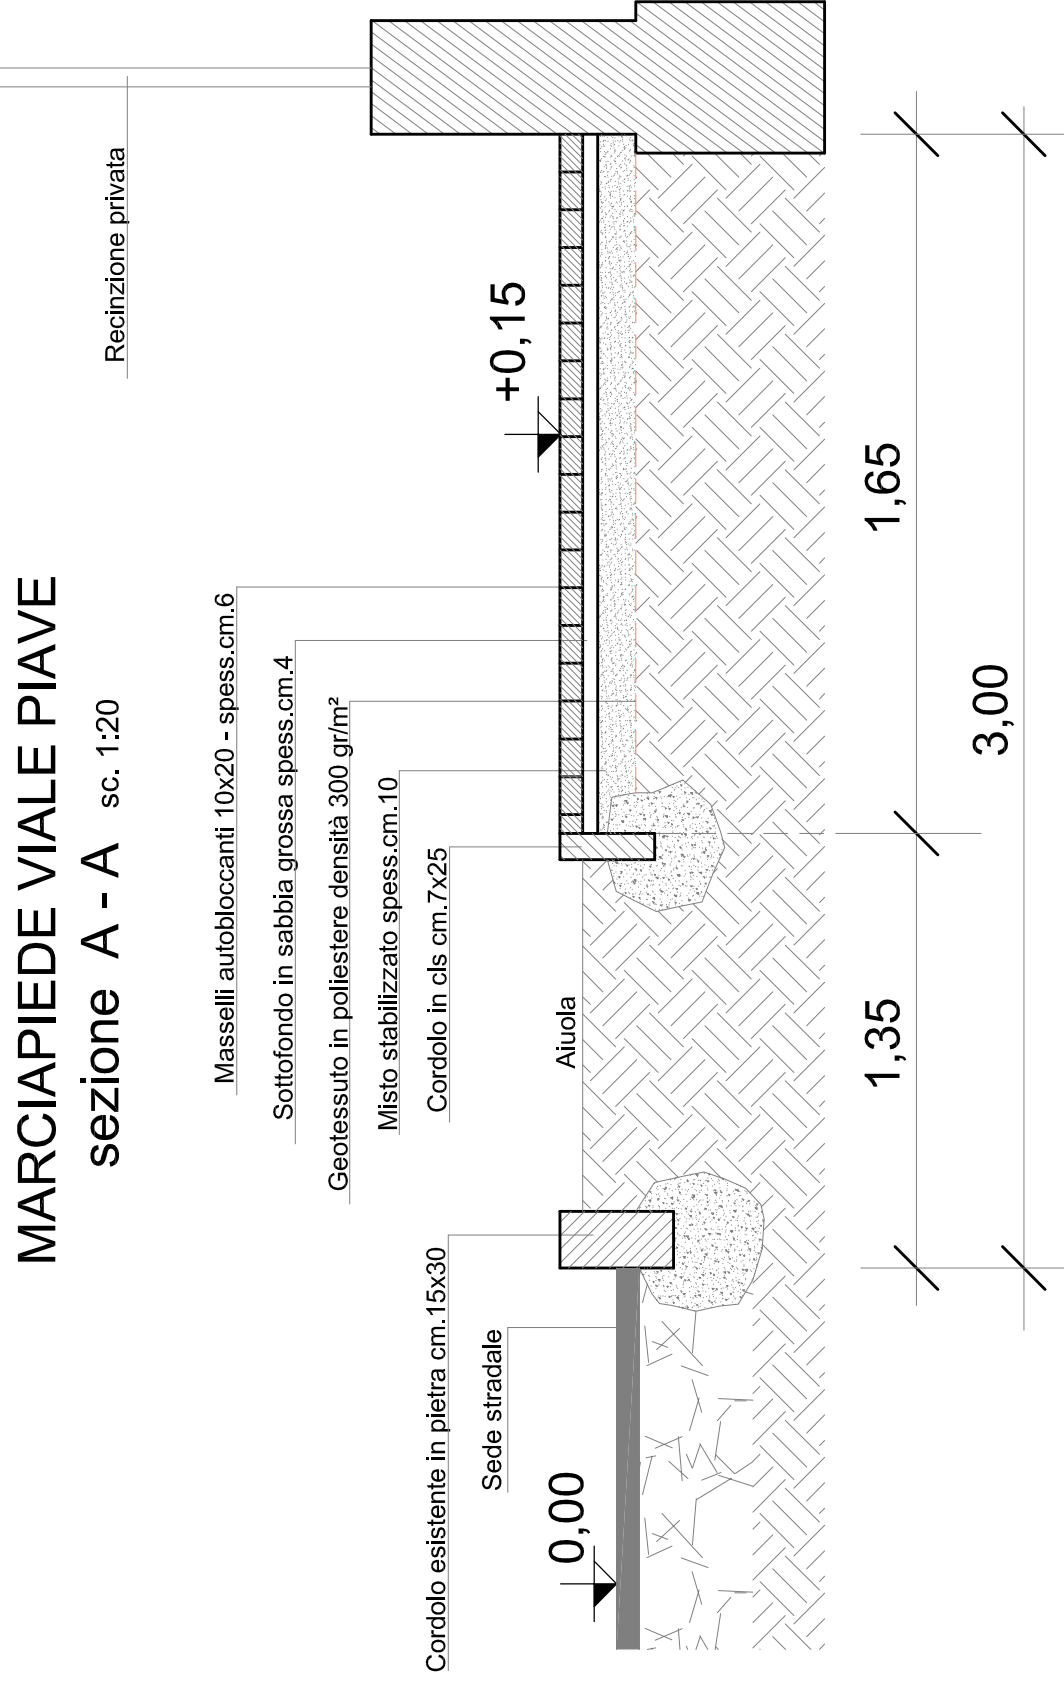


ACCESSI CARRAI VIALE PIAVE
sezione B - B sc. 1:200

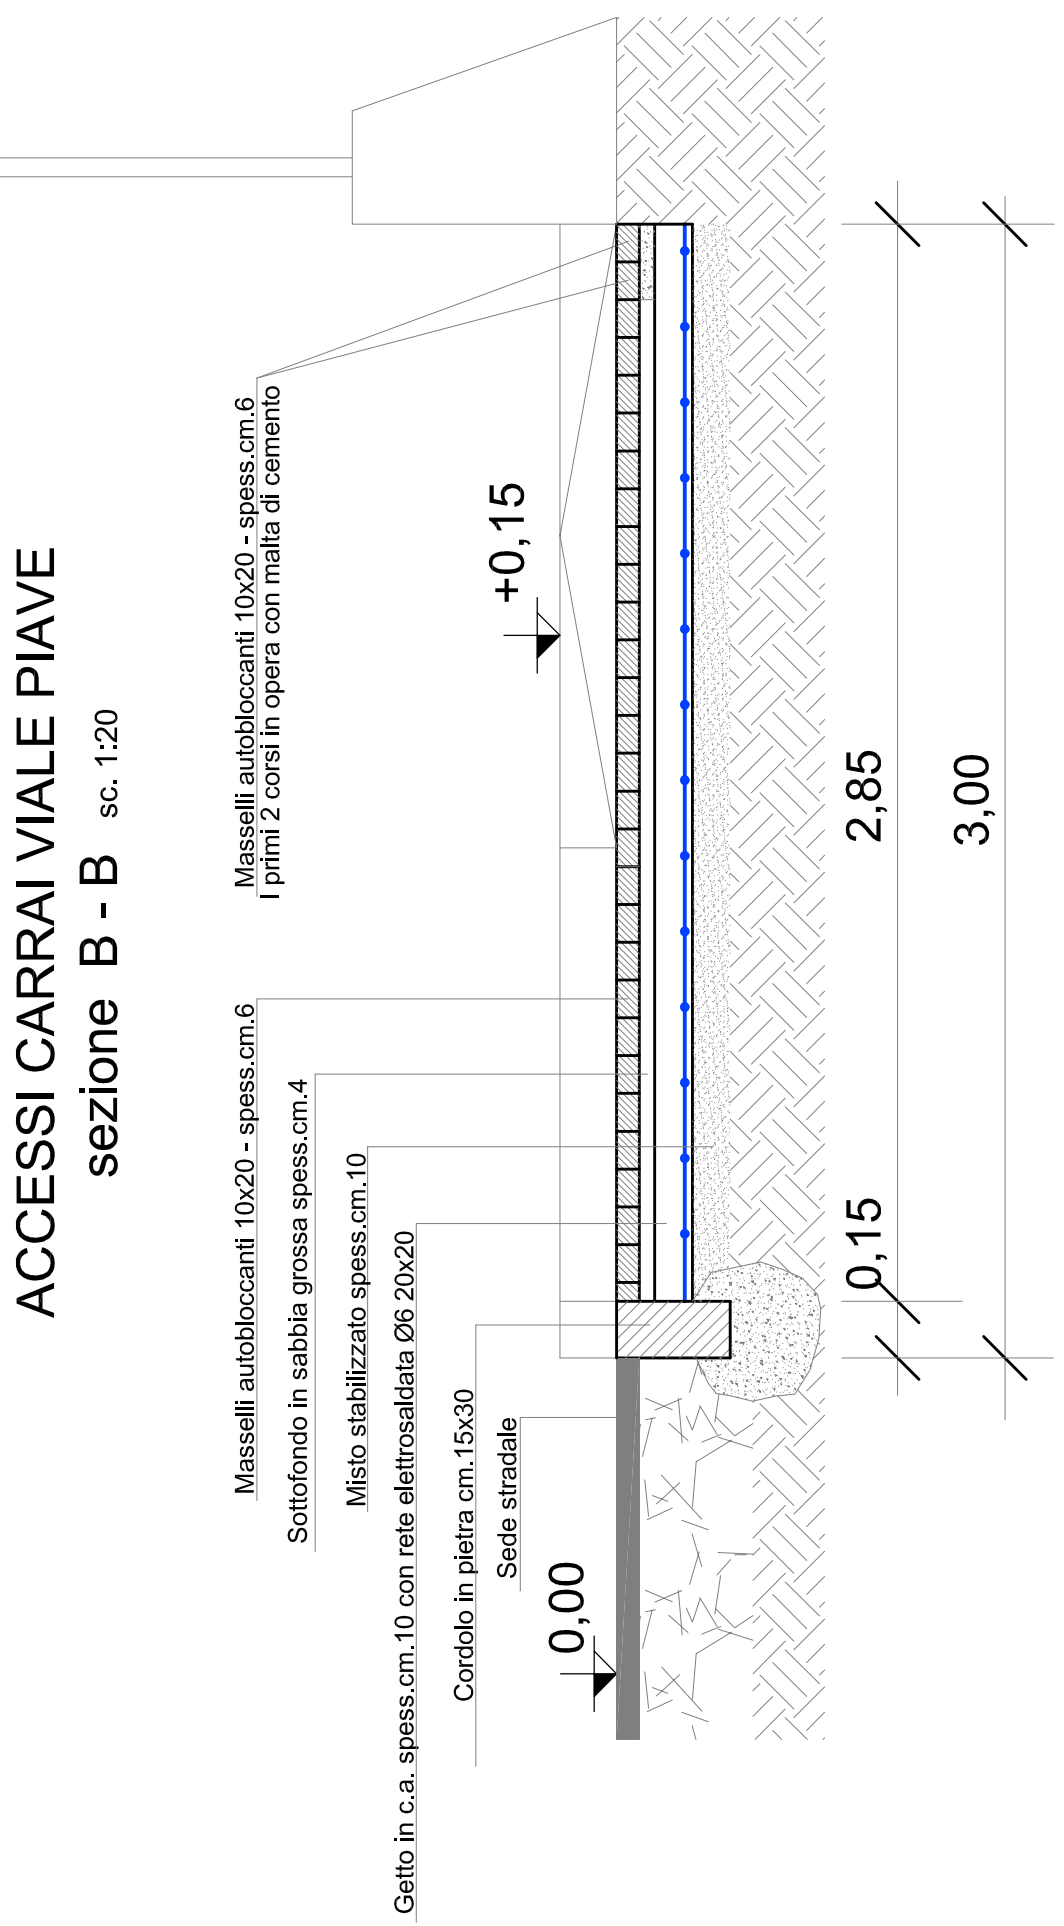


MARCIAPIEDE E ACCESSI CARRAI VIA ZINETTI
pianta sc. 1:100

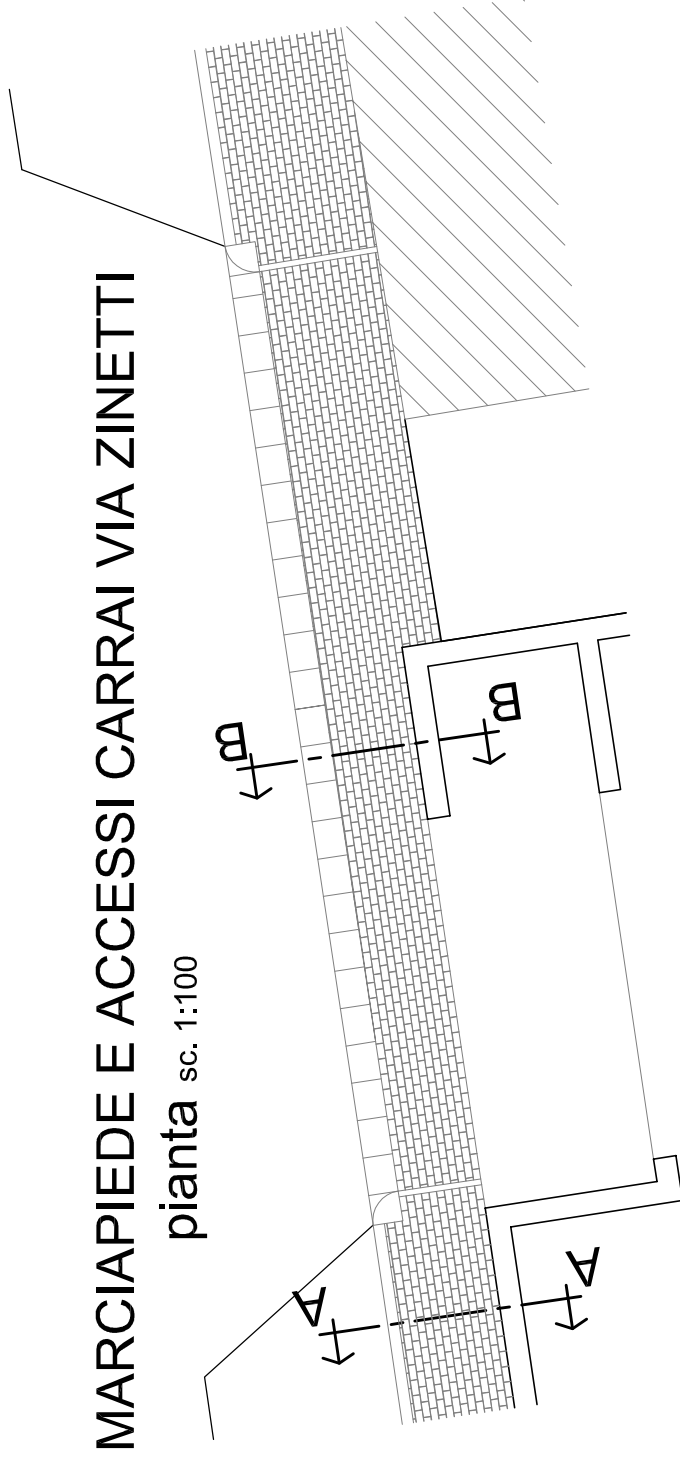

ACCESSI CARRAI VIA ZINETTI
sezione B - B sc. 1:200

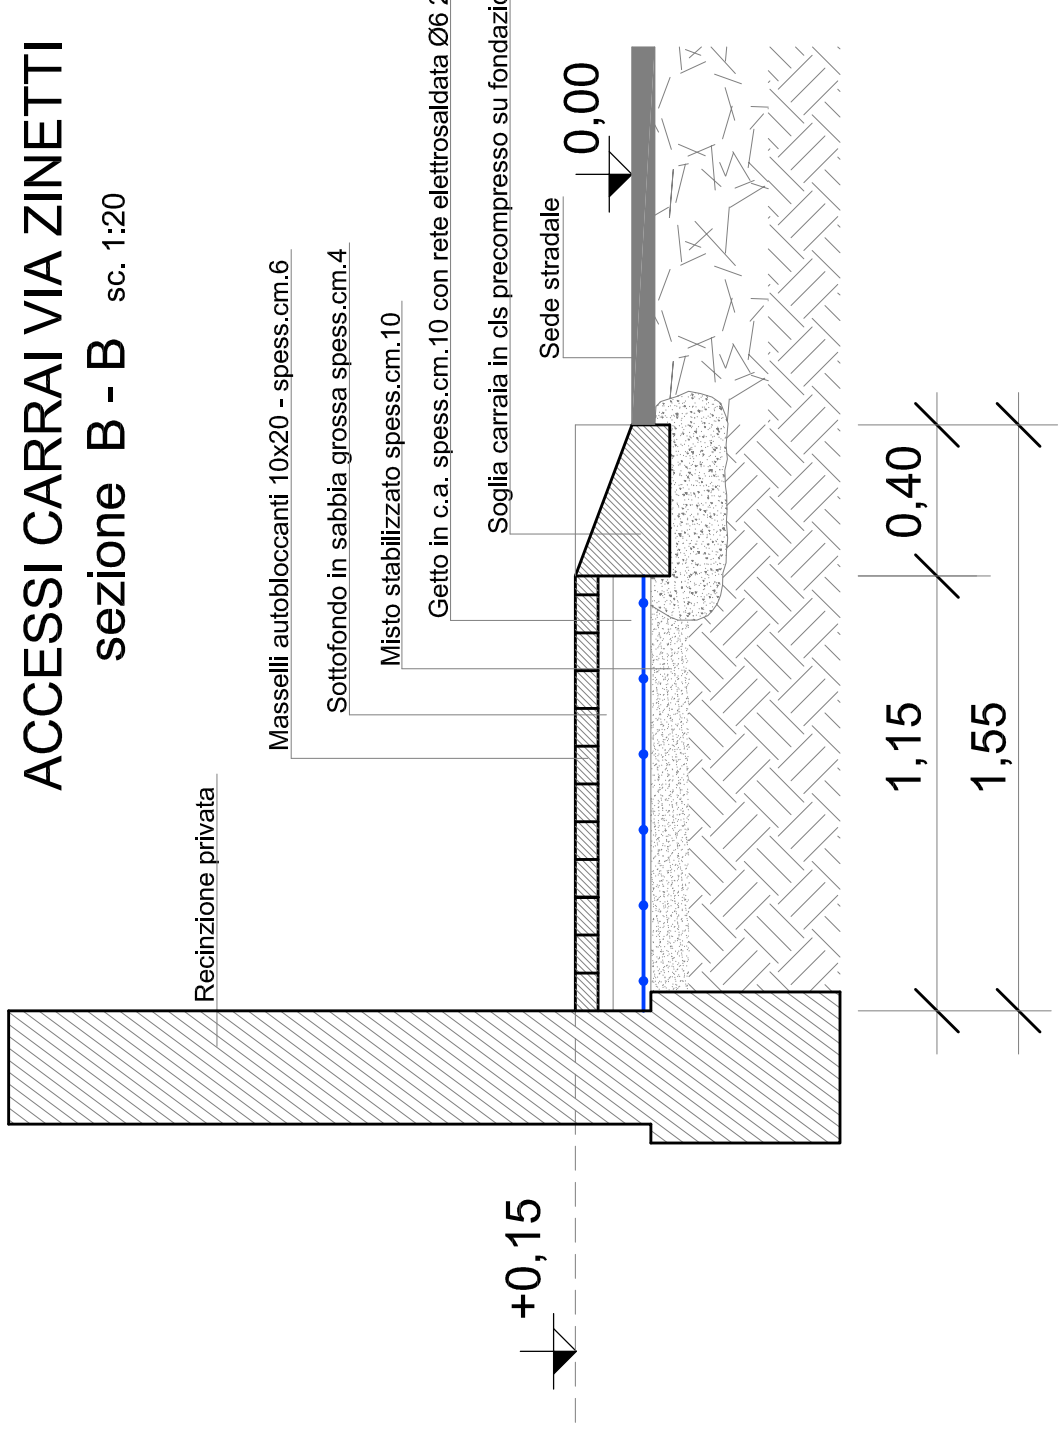

MARCIAPIEDE VIA ZINETTI
sezione A - A sc. 1:200

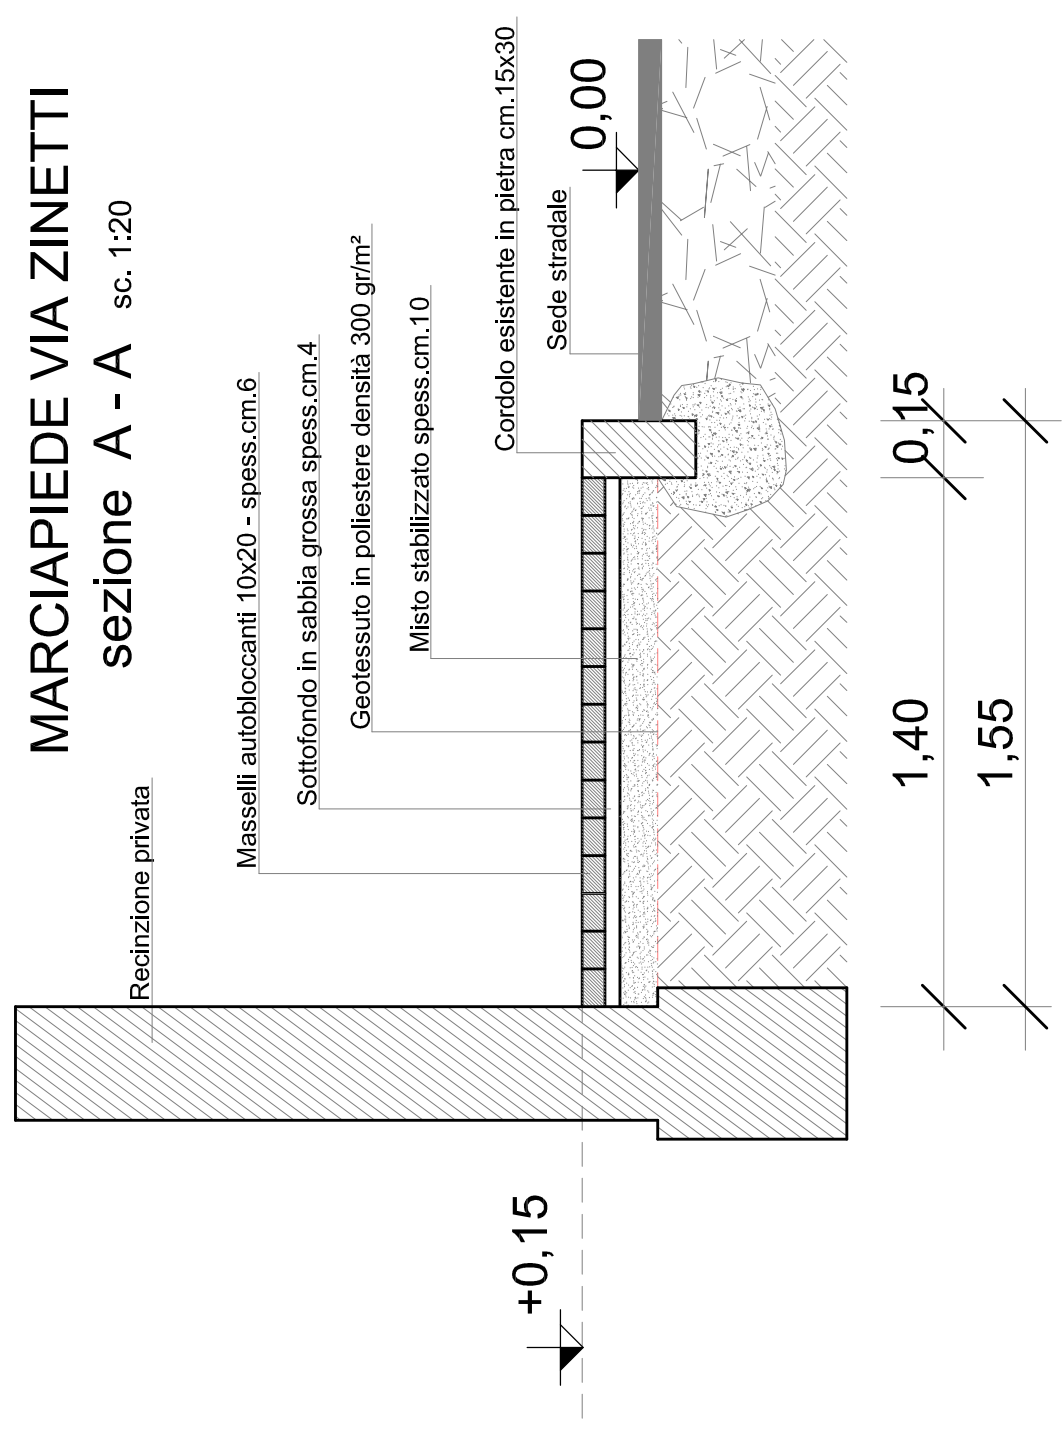


PEDANA RIALZATA PER ATTRAVERSAMENTI PEDONALI
IN PROGETTO




TRATTO 1-2
pianta 1:100



TRATTO 2-3
pianta 1:100

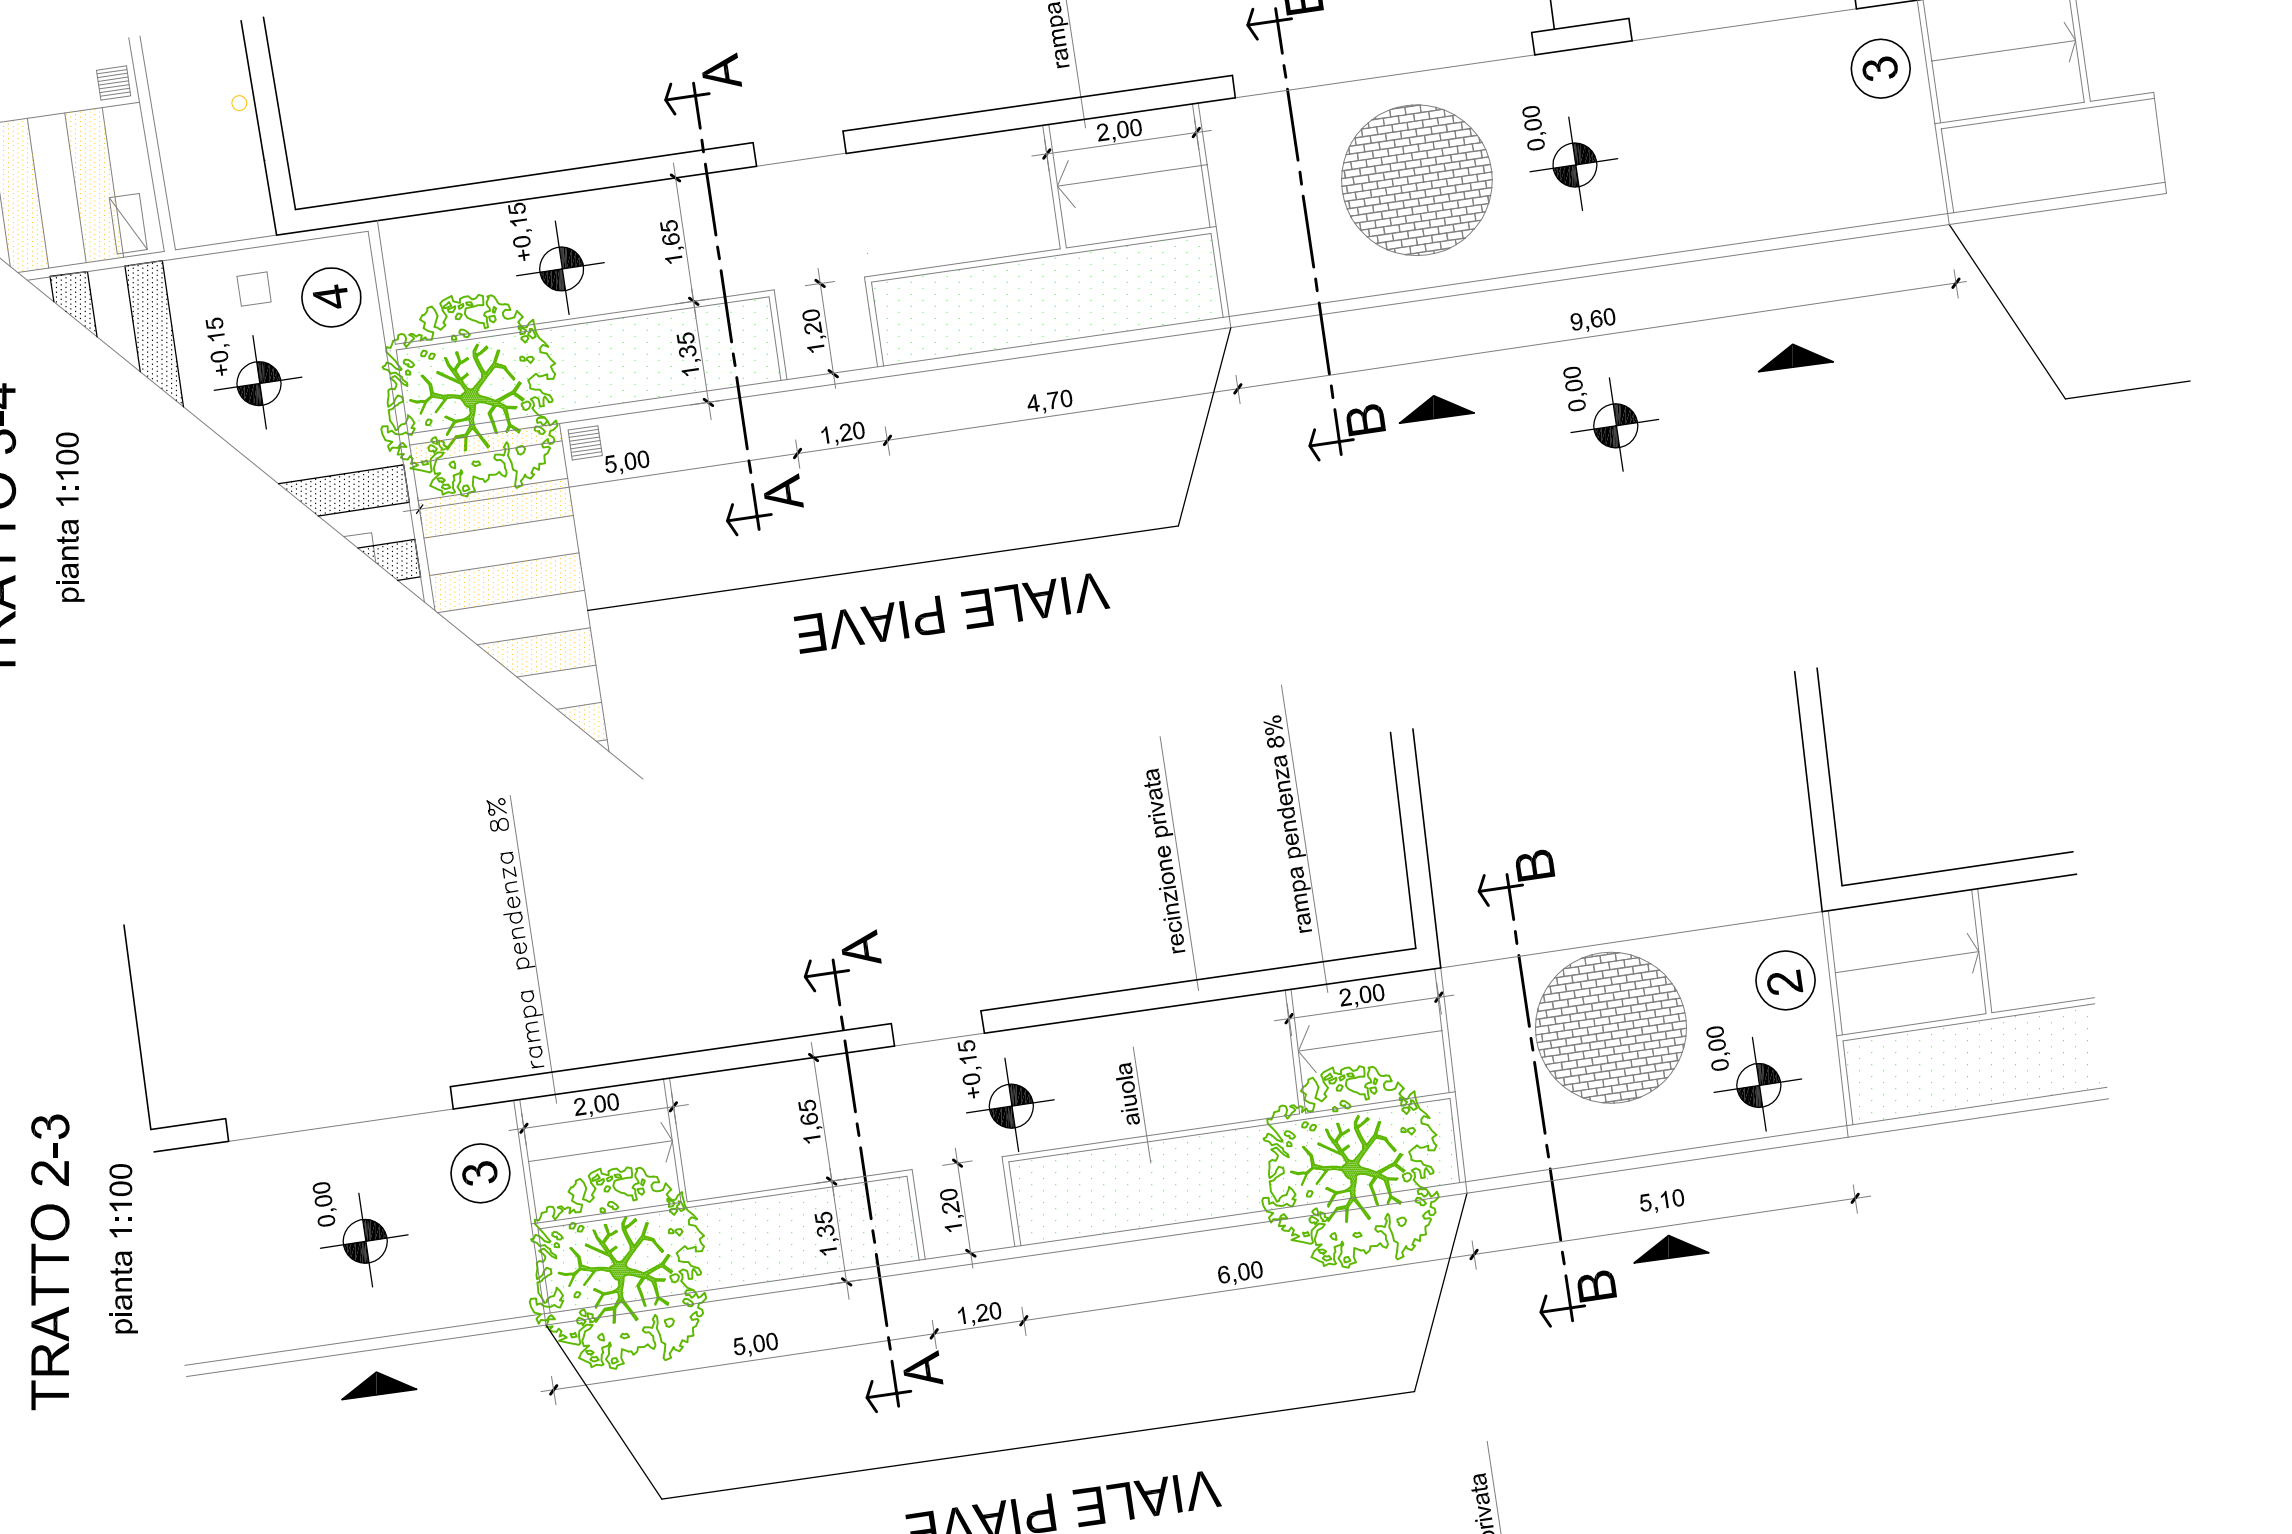


TRATTO 3-4
pianta 1:100

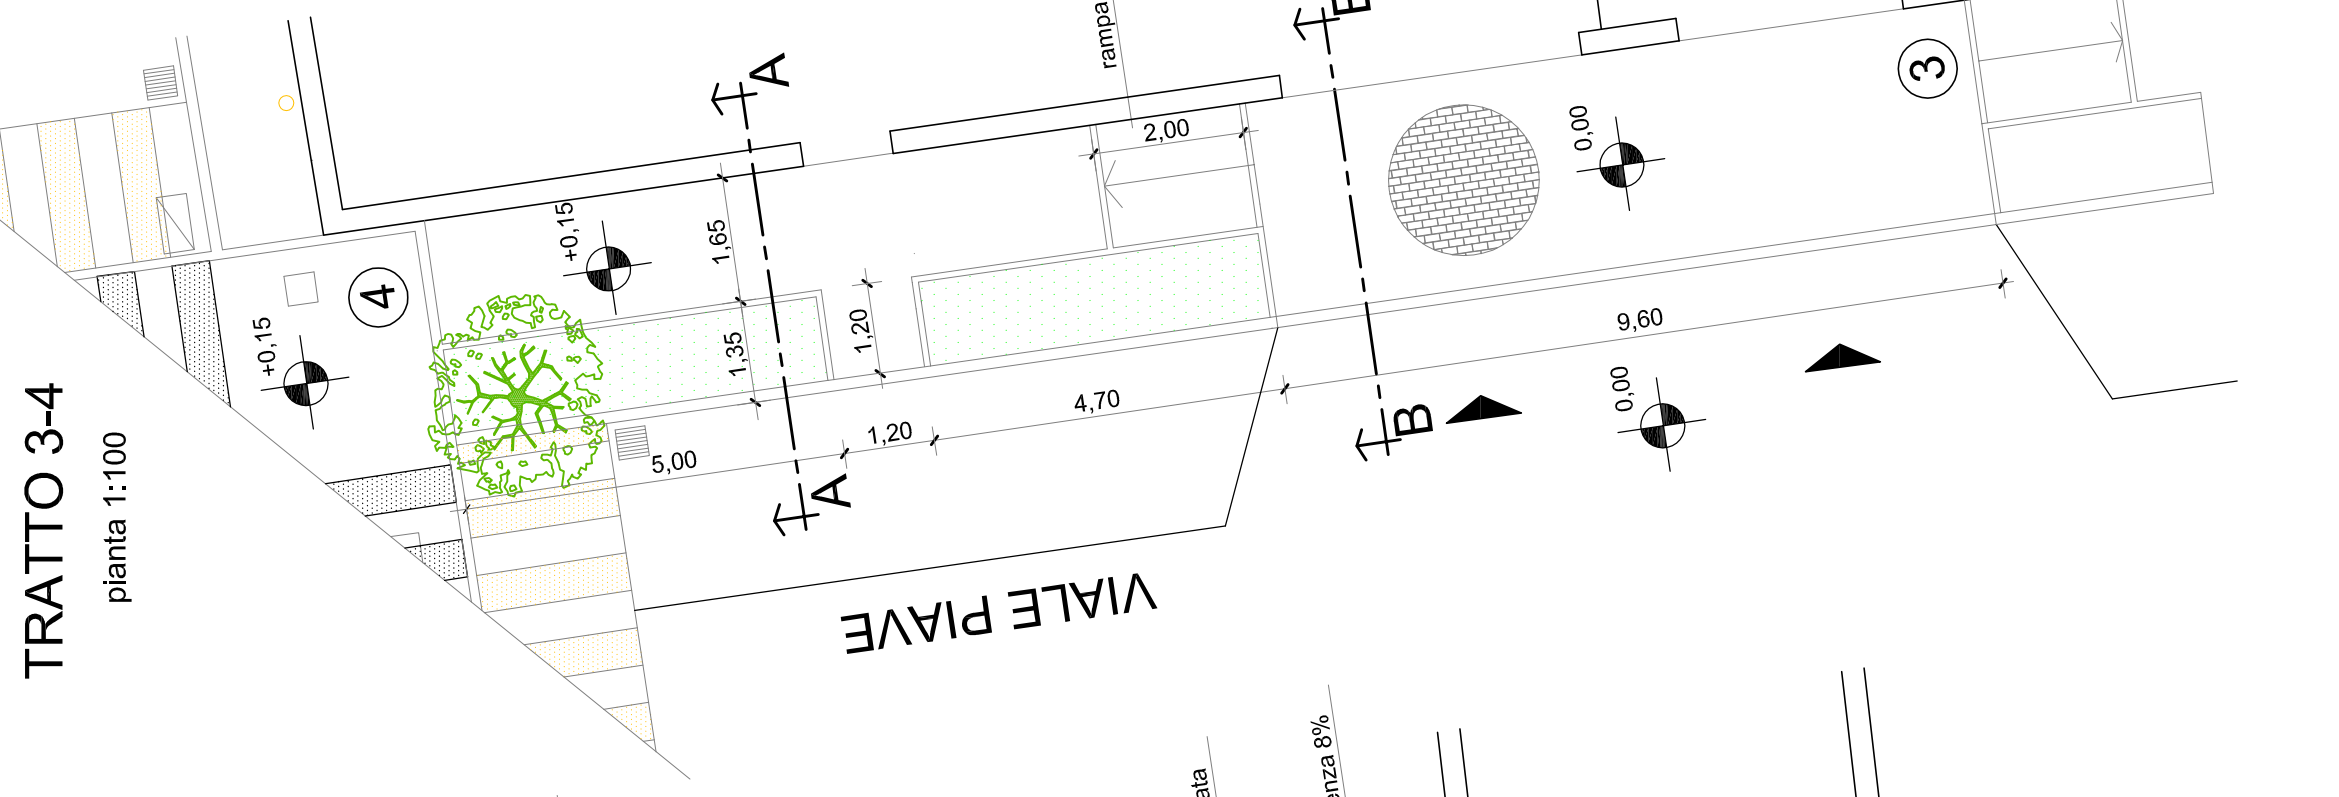


PEDANA RIALZATA PER ATTRAVERSAMENTI PEDONALI
pianta sc. 1:100



Sezione A - A sc. 1:100

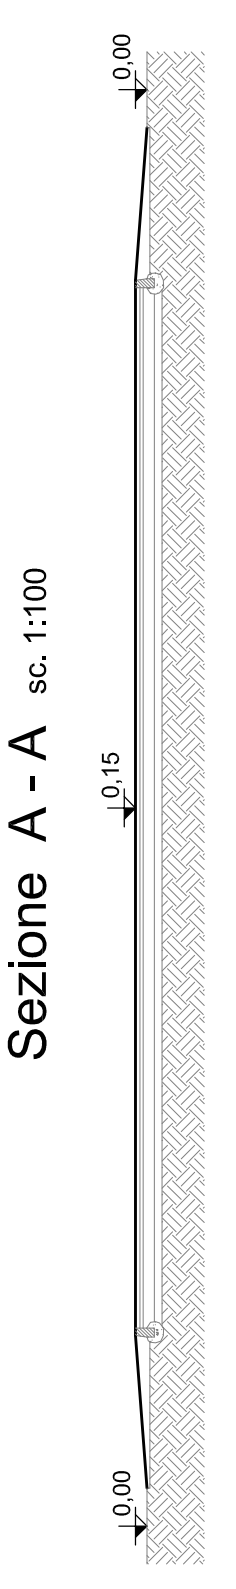

RAMPA IN PENDENZA PEDANA RIALZATA
sezione A - A sc. 1:200

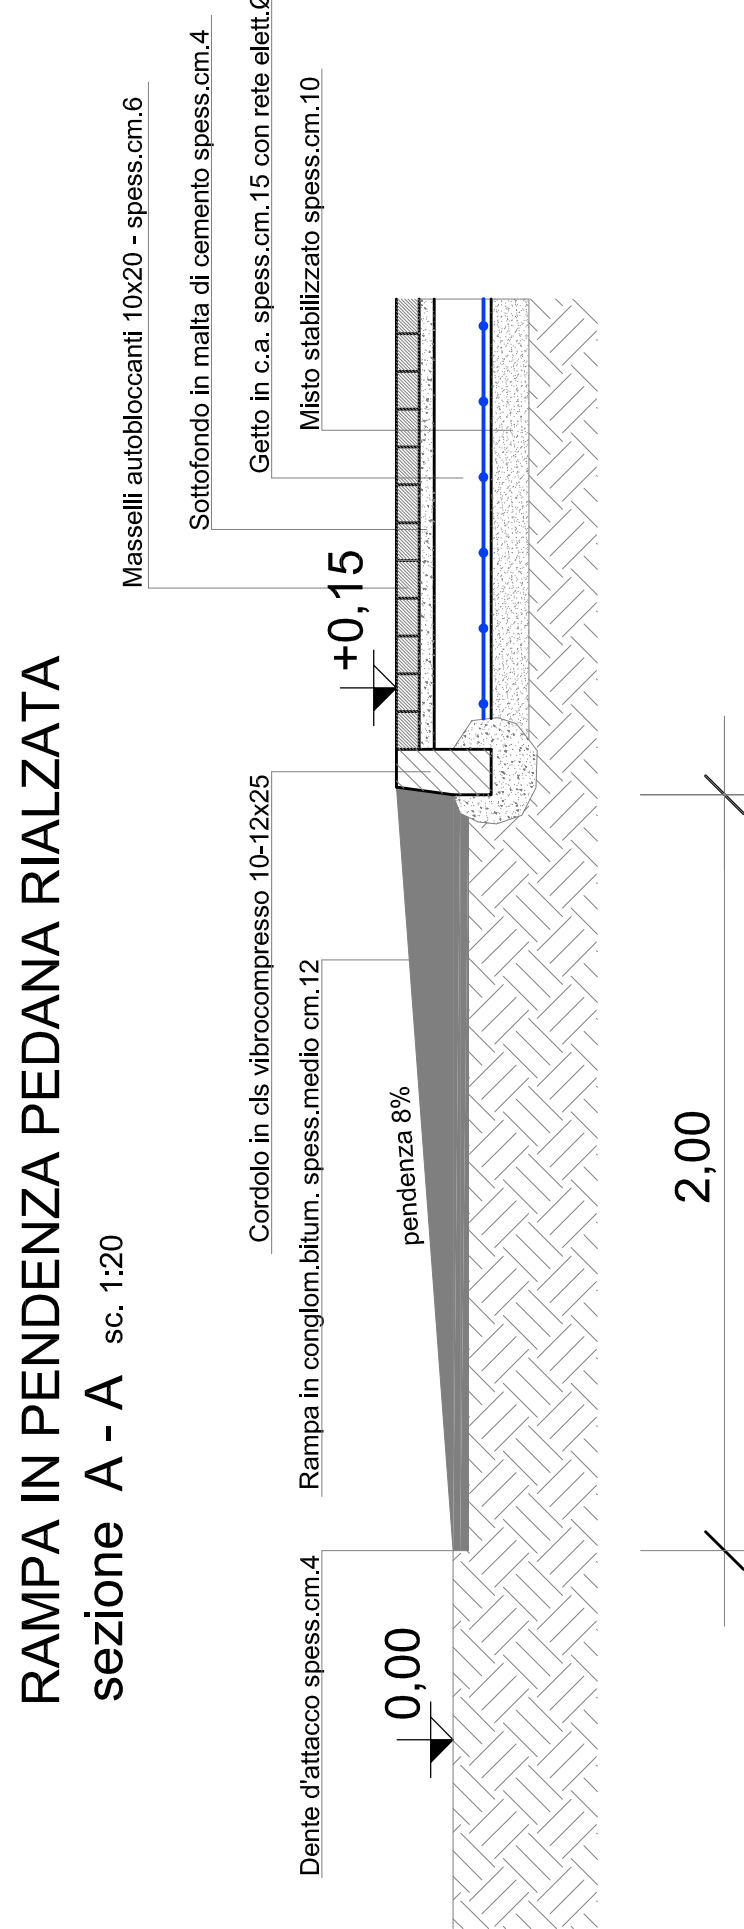

PLANIMETRIA ZONA D'INTERVENTO sc. 1:200

