

COMUNE DI SANGUINETTO

PROVINCIA DI VERONA

PROGETTO

PER LA RIQUALIFICAZIONE DEL PERCORSO CICLABILE PISTORE – CARAVA’  
IN COMUNE DI SANGUINETTO

PROGETTISTA

DIRETTORE LAVORI

IMPRESA

COMMITTENTE



TAVOLA  
1

INQUADRAMENTO URBANISTICO  
DOCUMENTAZIONE FOTOGRAFICA



SCALA  
1:10000  
1:4000  
1:1000

DATA  
04/10/2023


umberto fiorini architetto  
urbano patuzzo ingegnere  
studio di progettazione  
via del morinaio 17 bovolone

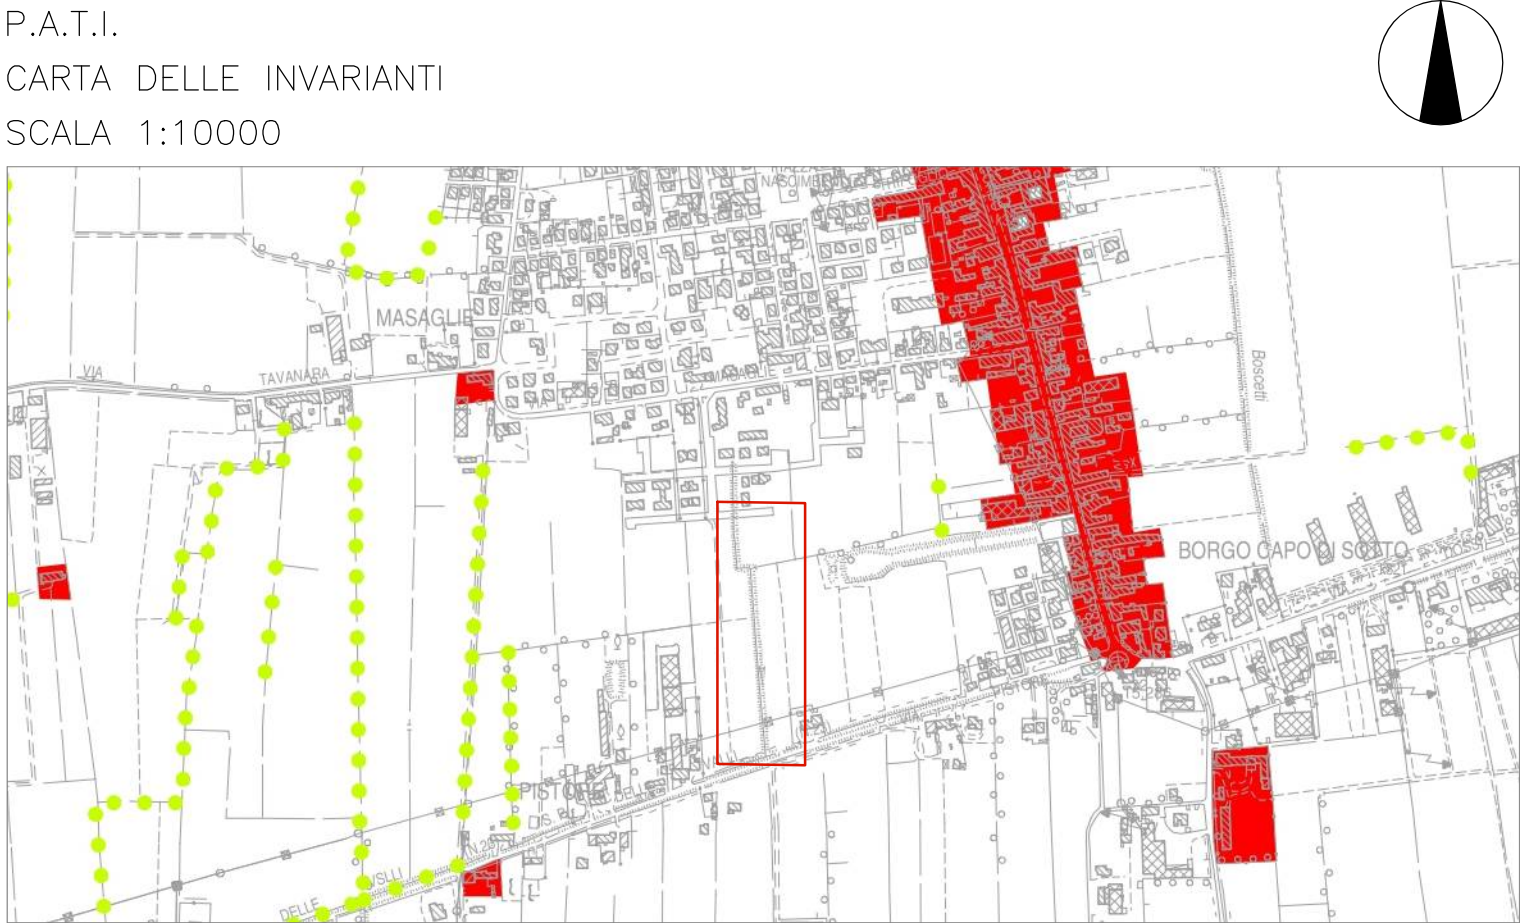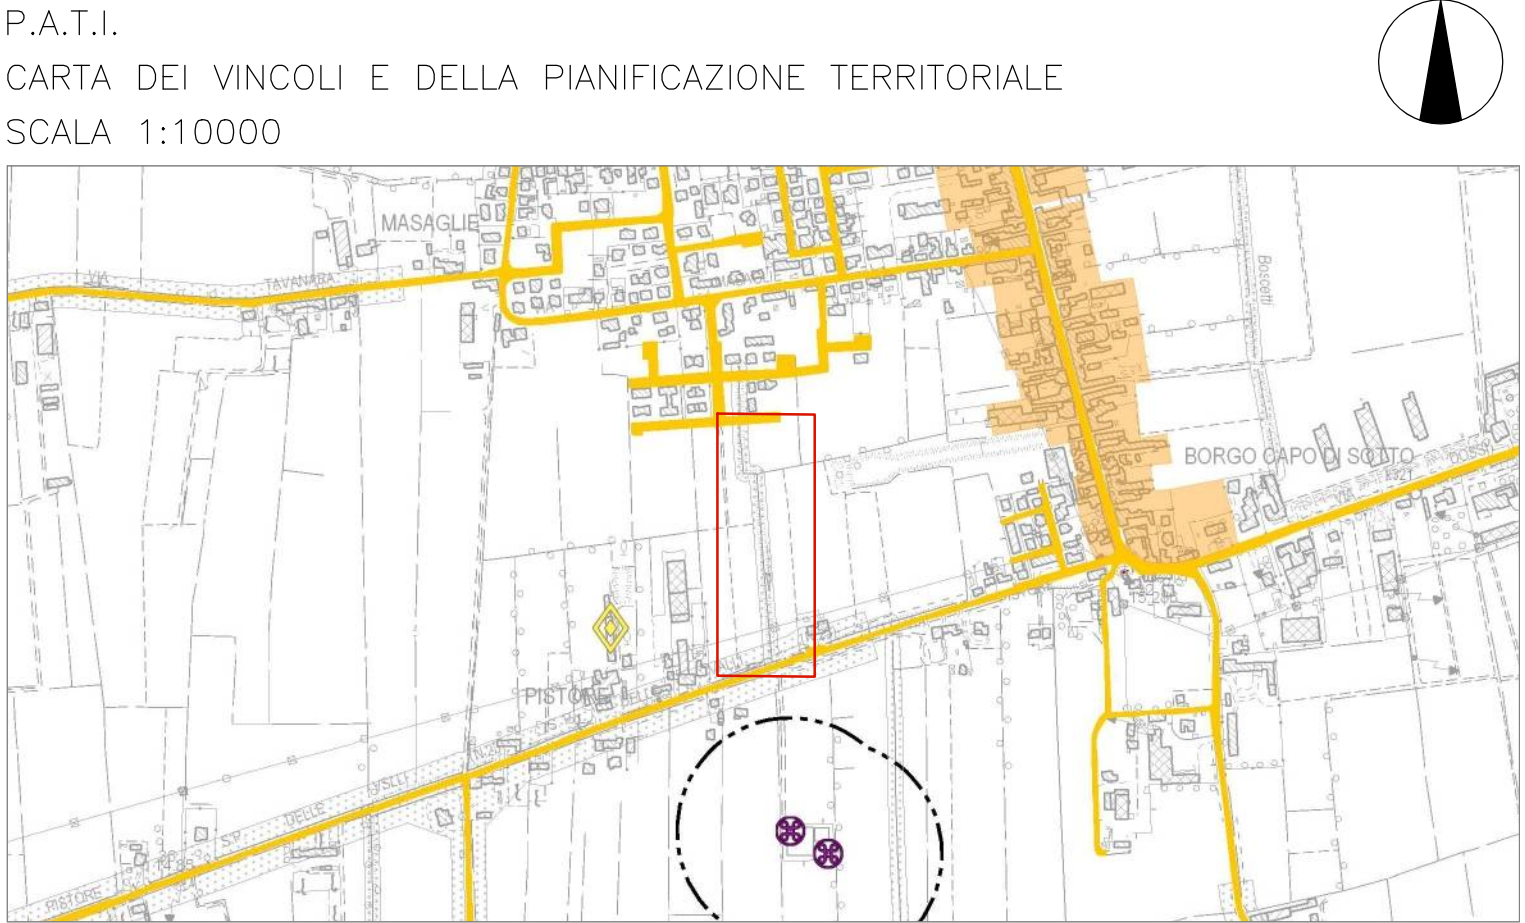

AREA OGGETTO DI INTERVENTO

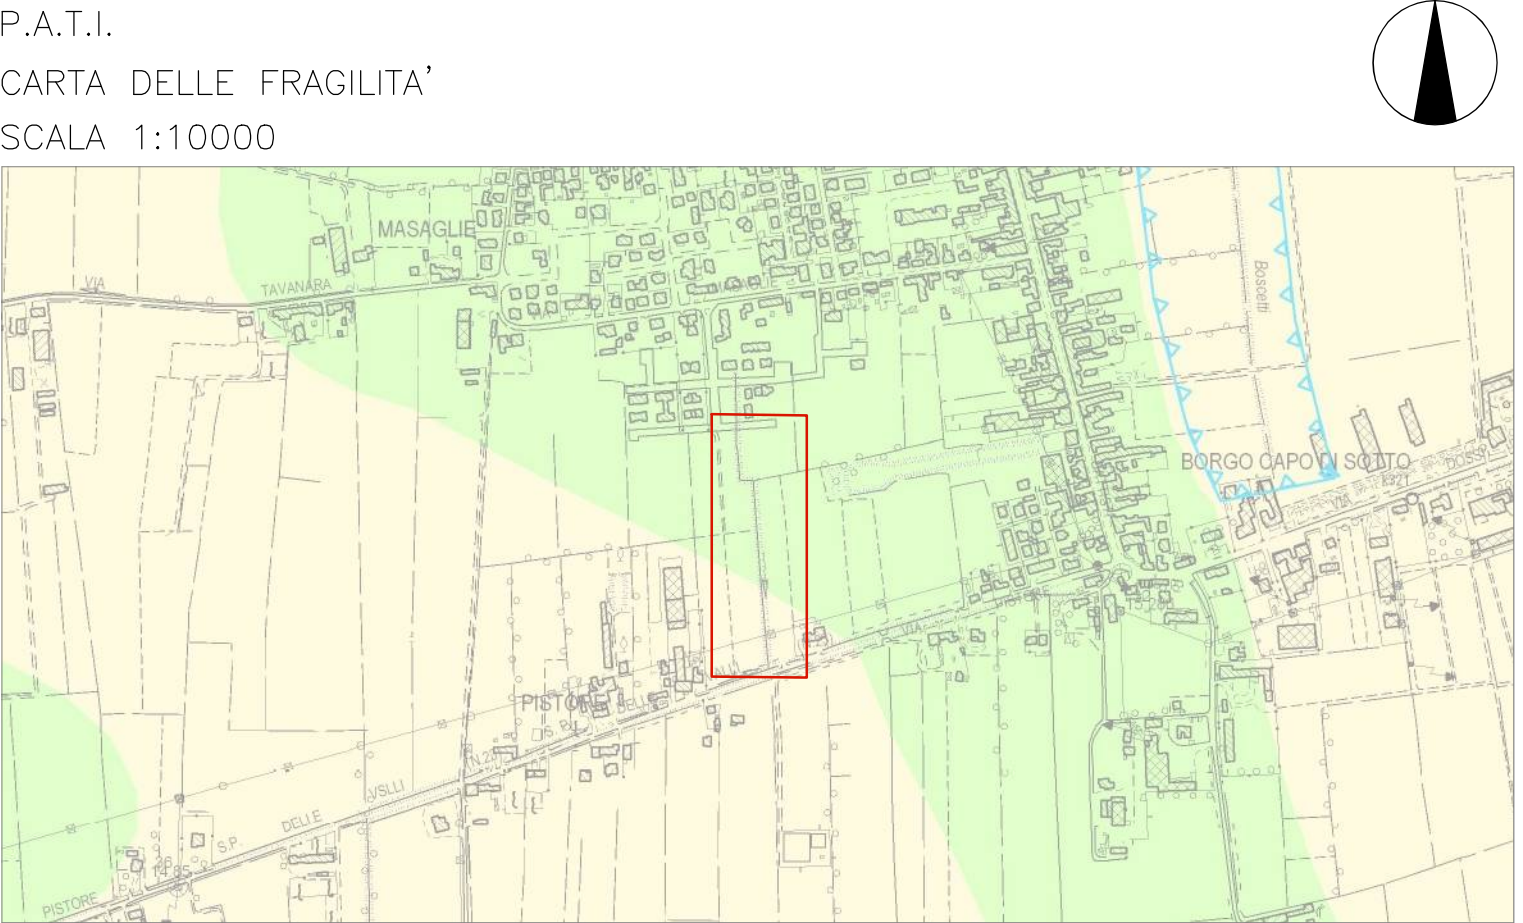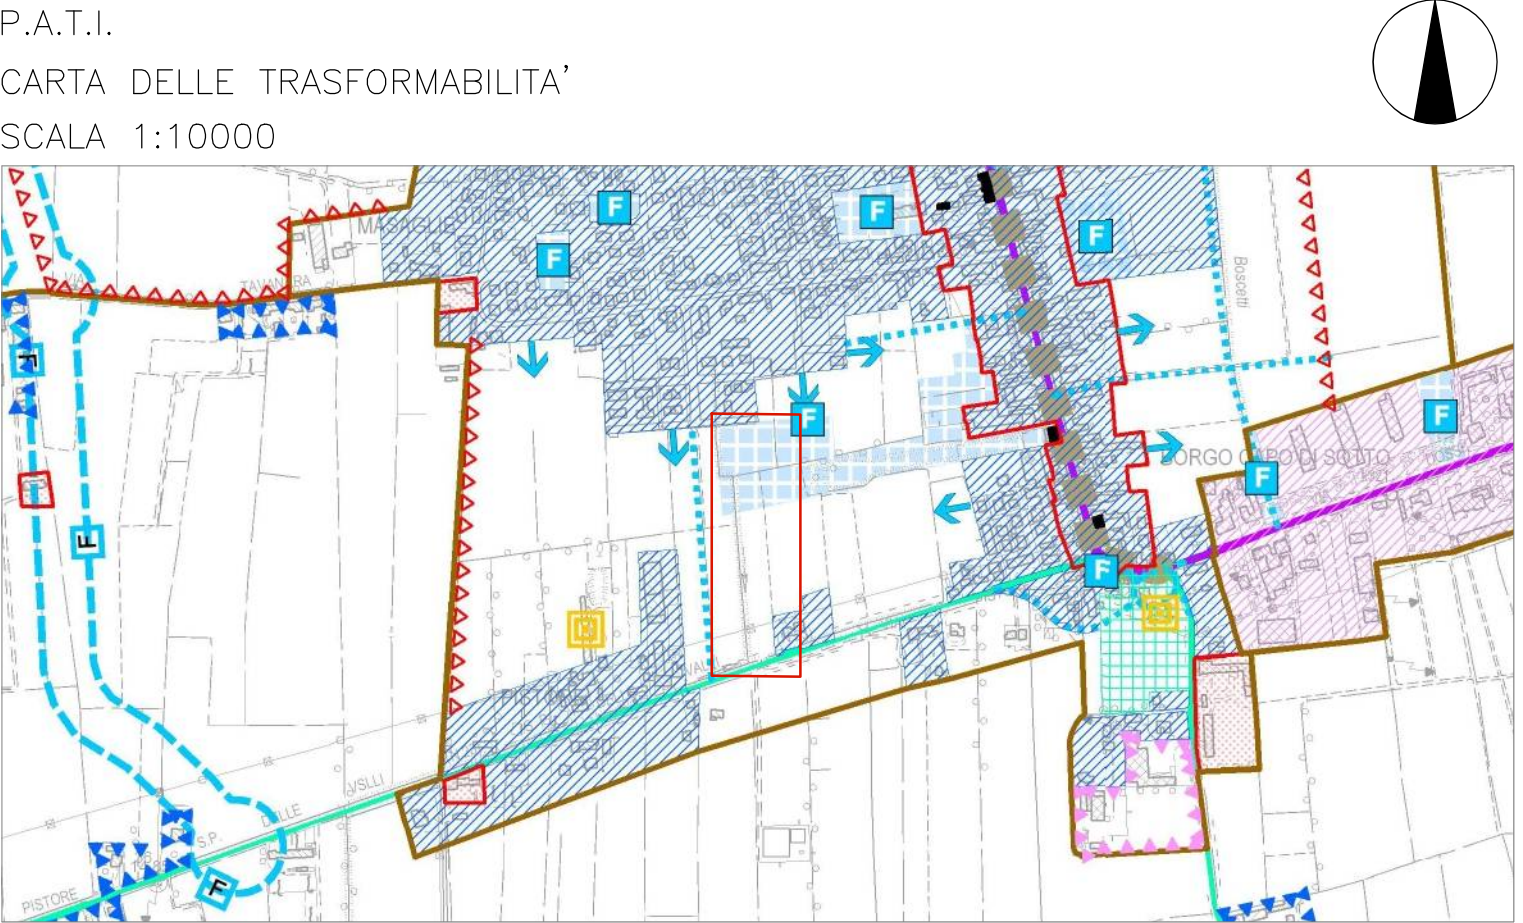


AREA OGGETTO DI INTERVENTO

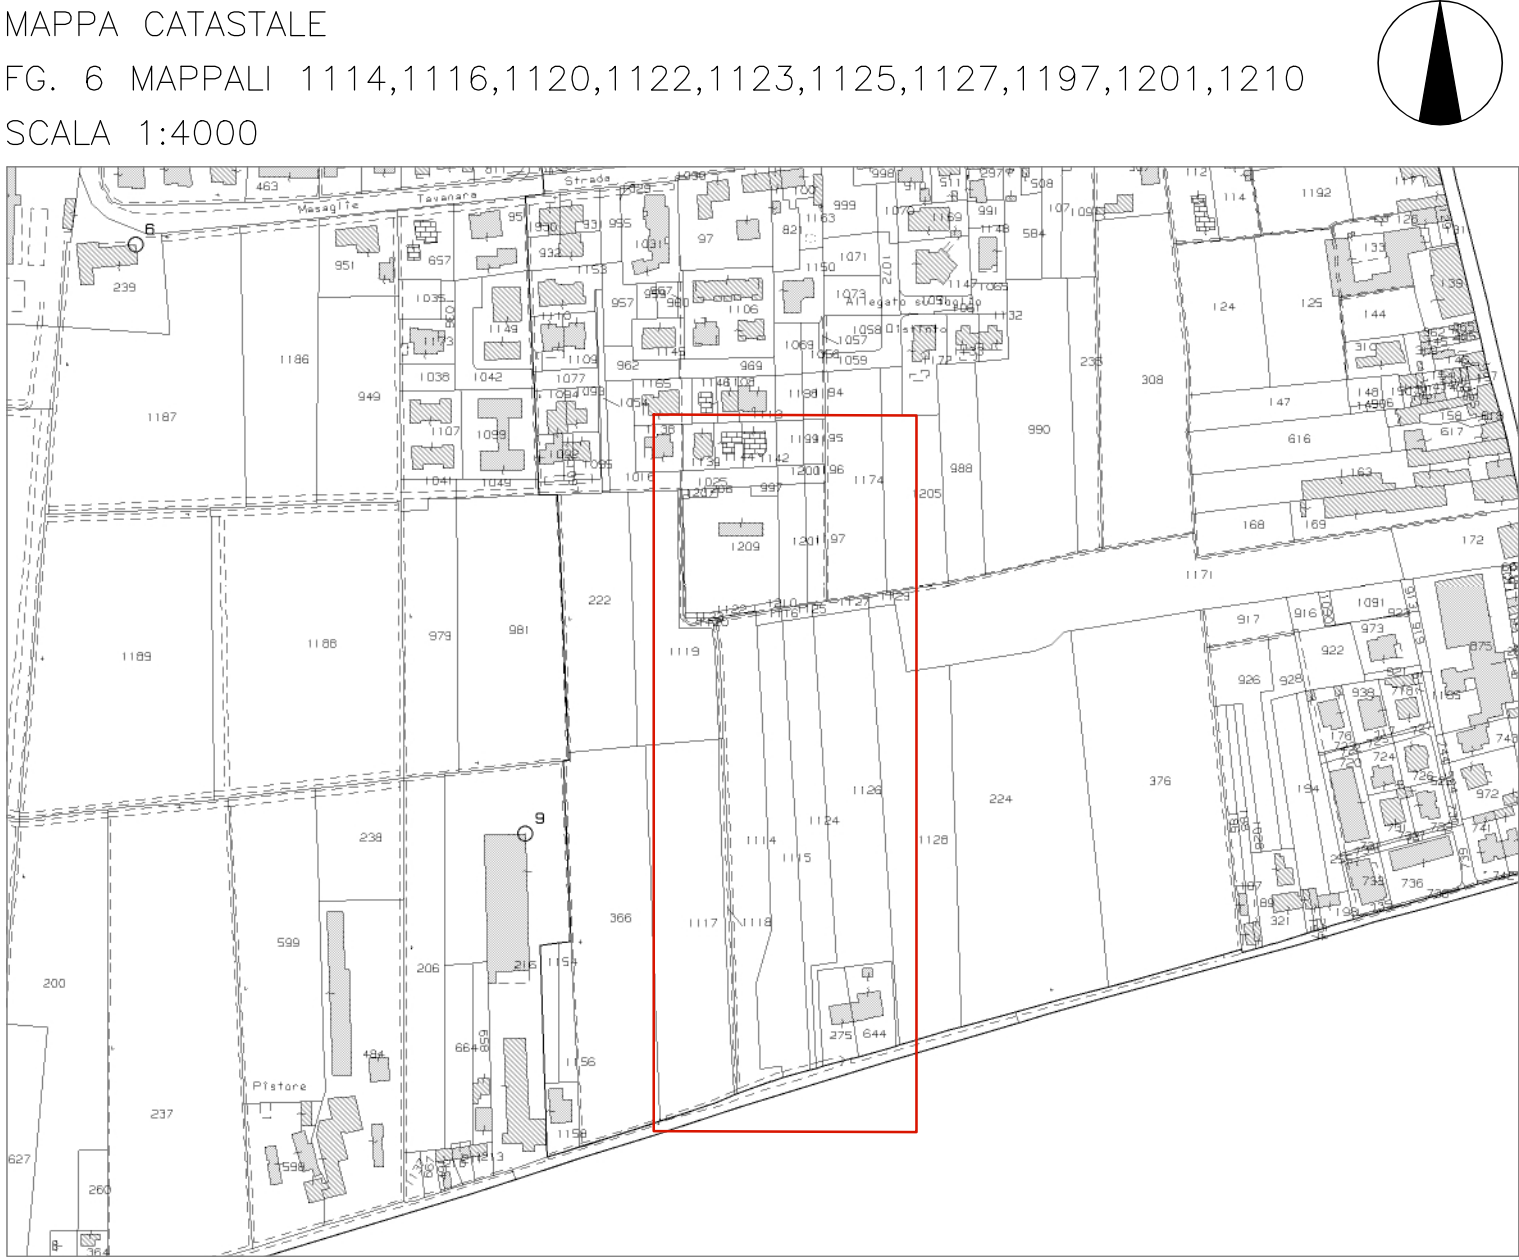

AREA OGGETTO DI INTERVENTO

PLANIMETRIA GENERALE E CONI VISUALI  
SCALA 1:1000

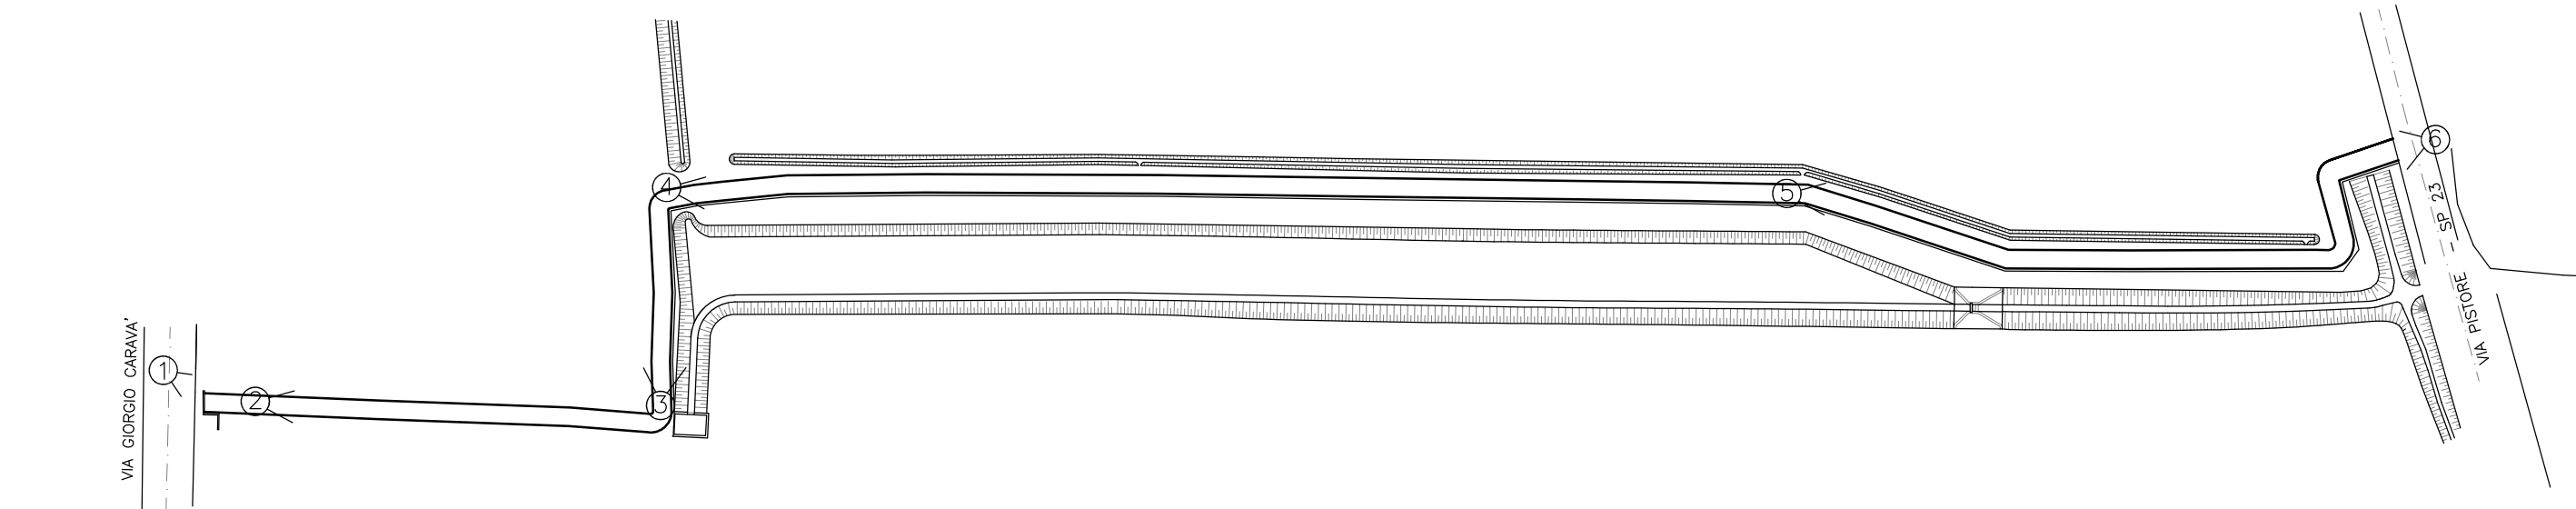

1



2



3



4



5



6