COMUNE DI SANGUINETTO — PROVINCIA DI VERONA

PROGETTO

PER LA RIQUALIFICAZIONE DEL PERCORSO CICLABILE PISTORE – CARAVA' IN COMUNE DI SANGUINETTO

PROGETTISTA — IMPRESA

DIRETTORE LAVORI — COMMITTENTE

TAVOLA		SCALA	DATA	
2	PIANTE E SEZIONI	1:200 1:50	06/05/2022	geometra fiorini giuntiniano ordine geometri legnagnano collegio geometri e periti edili via del mercato 117 bevilacqua

PIANTA
SCALA 1:200

LEGENDA

- DEMOLIZIONI
- POZZETTI IMPIANTO ELETTRICO
- CORRUGATO PER IMPIANTO ELETTRICO
- PLINTI PER PALI ILLUMINAZIONE

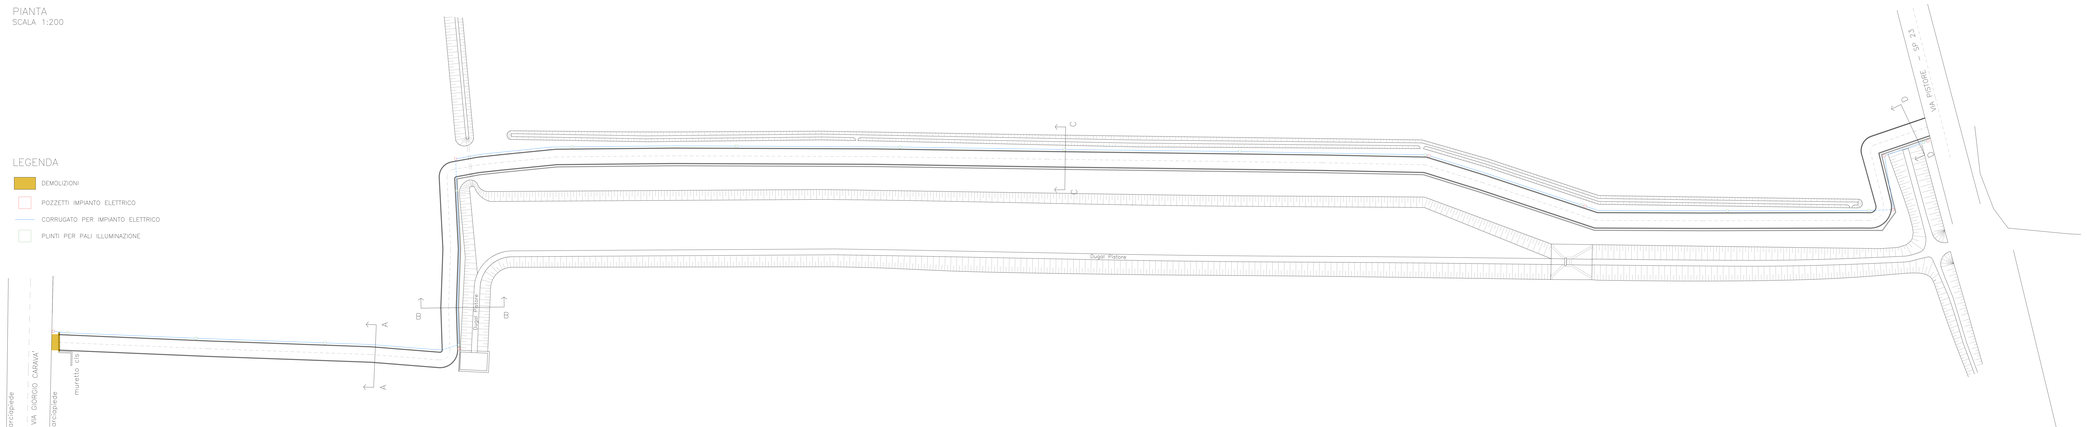

SEZIONE A–A – STATO DI FATTO
SCALA 1:50

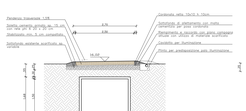

SEZIONE A–A – PROGETTO
SCALA 1:50

SEZIONE B–B – STATO DI FATTO
SCALA 1:50

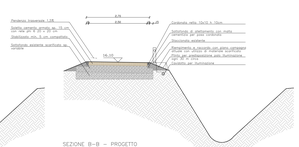

SEZIONE B–B – PROGETTO
SCALA 1:50

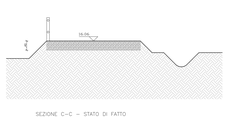

SEZIONE C–C – STATO DI FATTO
SCALA 1:50

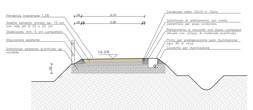

SEZIONE C–C – PROGETTO
SCALA 1:50

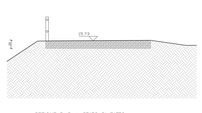

SEZIONE D–D – STATO DI FATTO
SCALA 1:50

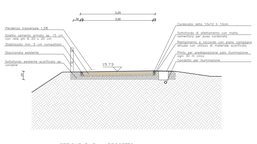

SEZIONE D–D – PROGETTO
SCALA 1:50