SEZIONE 9-9 scala 1:50

STATO DI FATTO

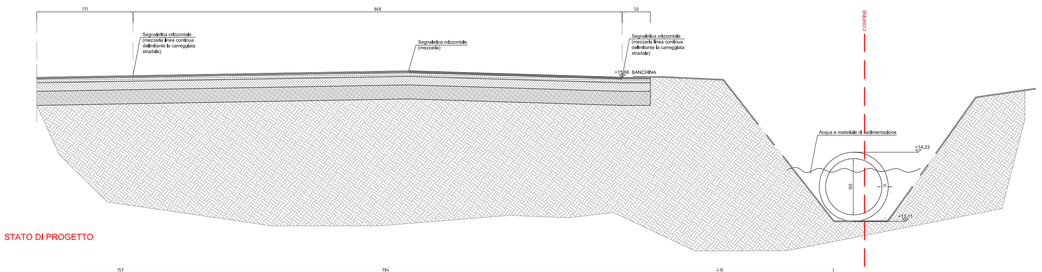

STATO DI PROGETTO

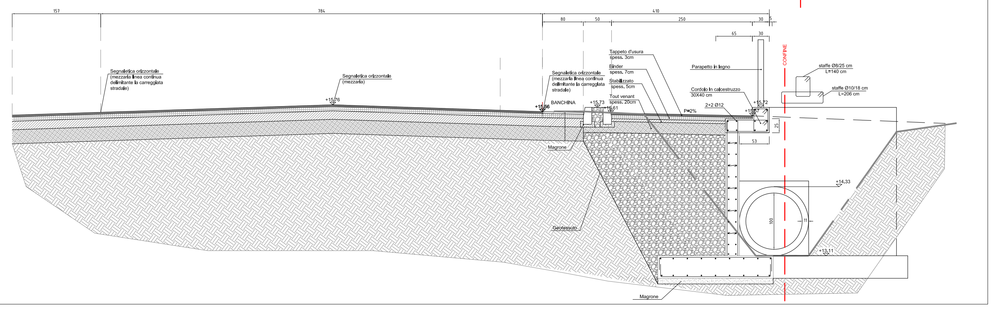

SEZIONE 10-10 scala 1:50

STATO DI FATTO

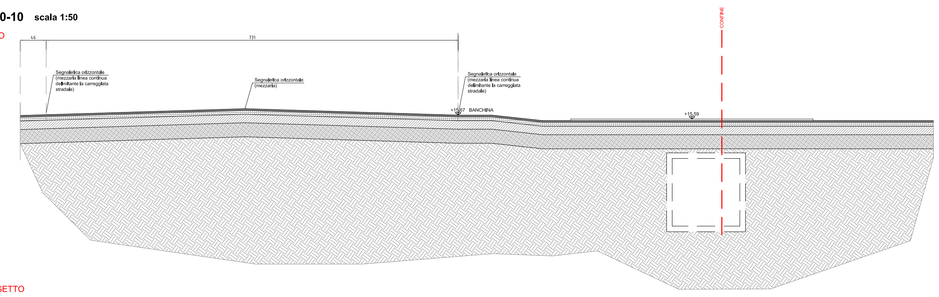

STATO DI PROGETTO

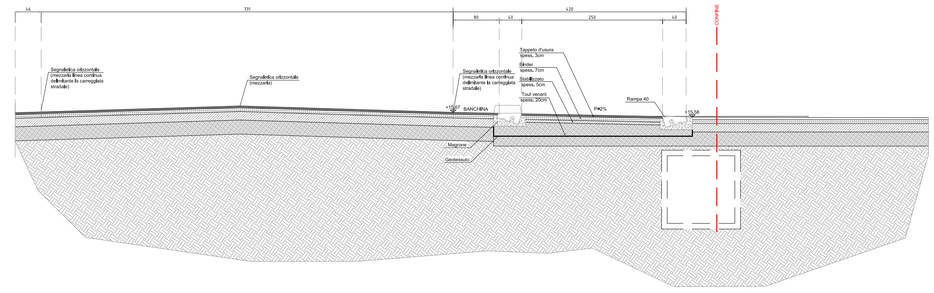

SEZIONE 11-11 scala 1:50

STATO DI FATTO

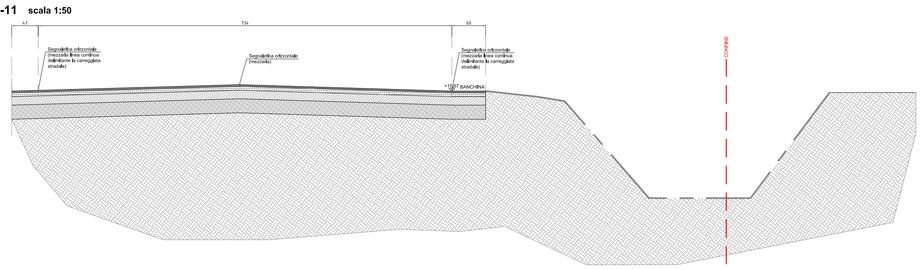

STATO DI PROGETTO

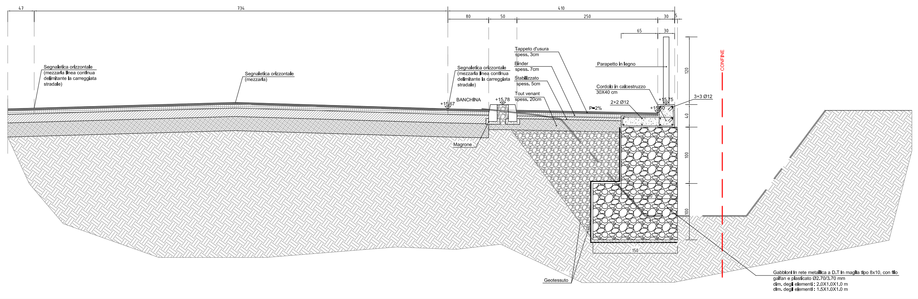

SEZIONE 12-12 scala 1:50

STATO DI FATTO

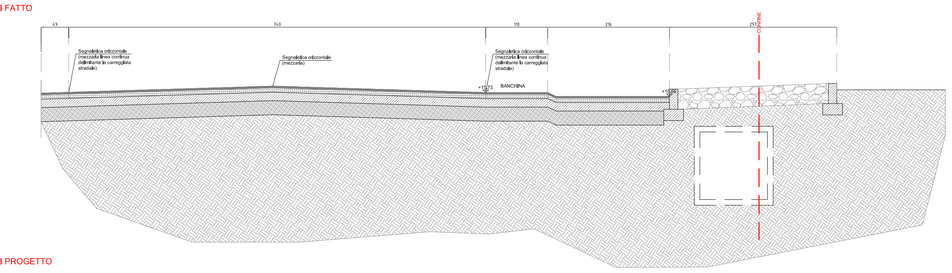

STATO DI PROGETTO

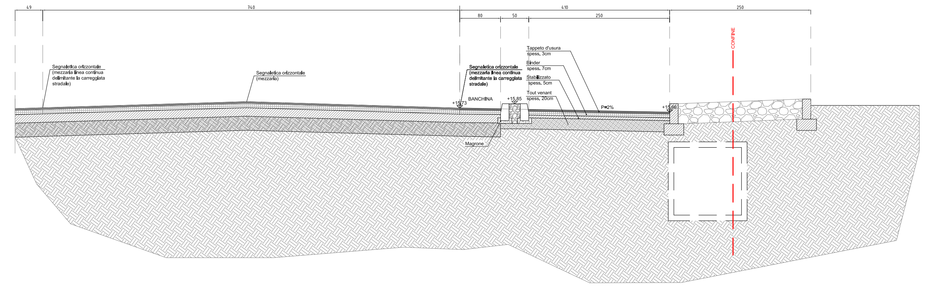

SEZIONE 13-13 scala 1:50

STATO DI FATTO

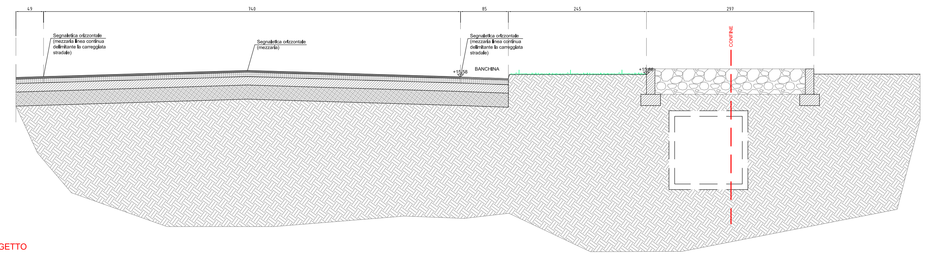

STATO DI PROGETTO

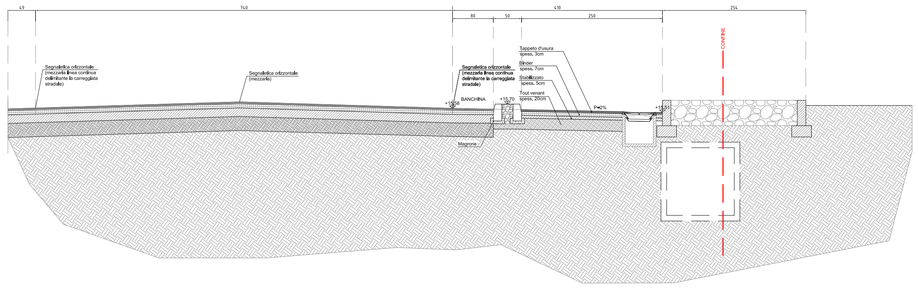

PROGETTO ESECUTIVO

BISIGHIN LORIS – ingegnere
Studio Via G. Matteotti, 61 - 37045 Legnago (VR) tel./fax 0442-600944
e-mail: loris@bisighin.191.it

COMUNE DI SANGUINETTO (VR)

PROGETTO ESECUTIVO SECONDO STRALCIO FUNZIONALE
PER I LAVORI DI COMPLETAMENTO
DEL PERCORSO CICLOPEDONALE IN VIA DOSSI,
NEL COMUNE DI SANGUINETTO (VR)

nome disegno:	n° pratica:	comune:	operatore:	data progetto:
2018 11 23 2355 tav.05 sezioni trasversali.dwg	2355	SANGUINETTO (VR)	EG	23/11/2018

tavola: 05.3

committente: COMUNE DI SANGUINETTO

titolo: SEZIONI TRASVERSALI 9-9,10-10,11-11,12-12,13-13

scala: 1:50

aggiornamenti:

Progettista e Direttore Lavori	timbro e firma:	Responsabile Unico del Procedimento	timbro e firma:
BISIGHIN Ing. LORIS		ROSSIGNOLI Geom. VALENTINO	

Elaborati grafici eseguiti con AUTOCAD versione 2008 Serie 343-19138548

Lo studio si riserva a termini di legge la proprietaˈ del presente disegno con divieto di riprodurlo o cederlo a terzi senza esplicita autorizzazione