

AEROFOTO (DA GOOGLE)

Scala 1:2000


SVILUPPO PISTA CICLABILE



ESTRATTO CARTA TECNICA REGIONALE

Scala 1:2000


SVILUPPO PISTA CICLABILE

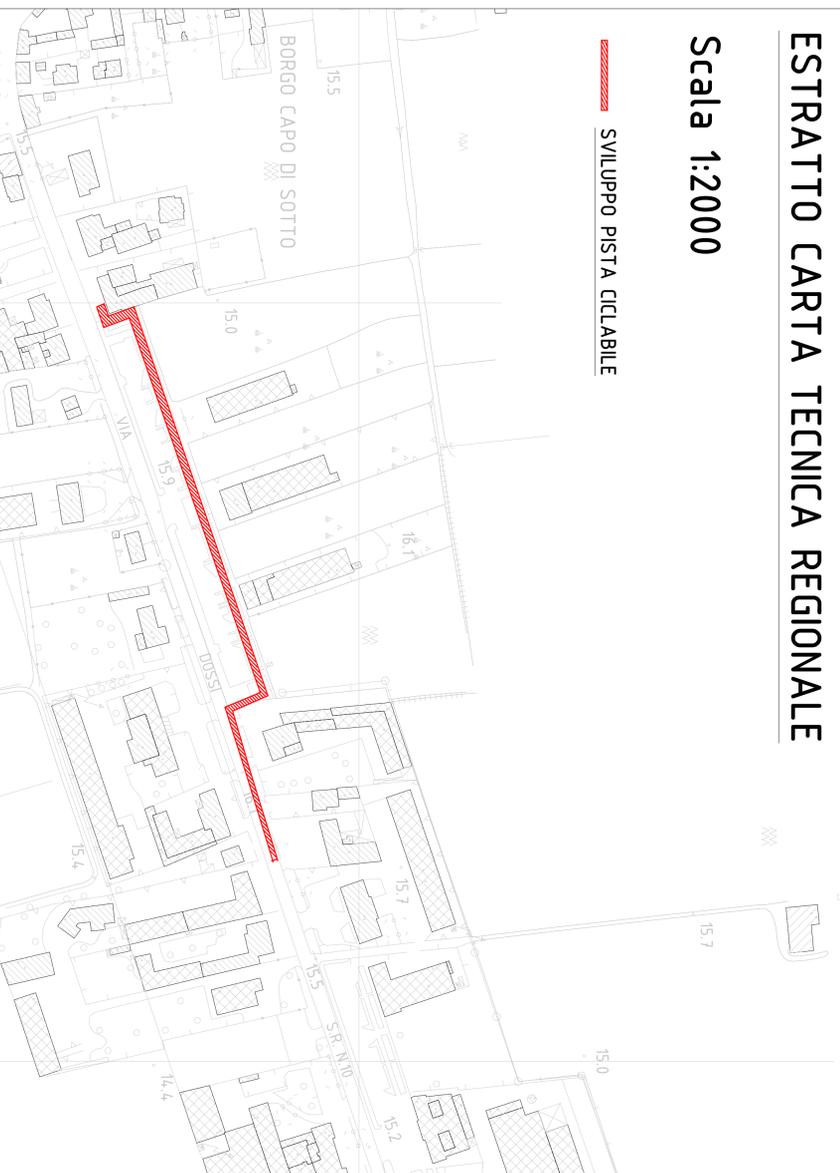

ESTRATTO CARTA DEI VINCOLI E DELLA PIANIFICAZIONE TERRITORIALE

Scala 1:2000

SVILUPPO PISTA CICLABILE

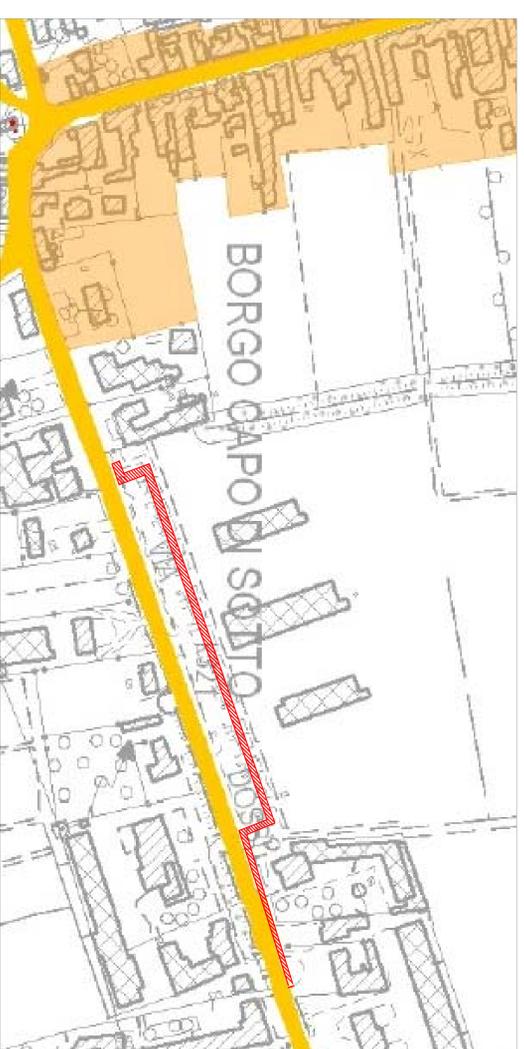

FOGLIO CATASTALE N° 7

Scala 1:2000

SVILUPPO PISTA CICLABILE



LEGENDA CARTA DEI VINCOLI E DELLA PIANIFICAZIONE TERRITORIALE

	Contorni comunali	
	Confine del PATTI	
VINCOLI		
	Vincolo paesaggistico D.Lgs. 42/2004	Art. 7
	Vincolo paesaggistico D.Lgs. 42/2004 - Carta di Inquadramento	Art. 8
	Vincolo archeologico D.Lgs. 42/2004	Art. 9
	Vincolo monumentale D.Lgs. 42/2004 - elementi puntuali	Art. 10
	Vincolo monumentale D.Lgs. 42/2004 - integrali	Art. 11
	Vincolo storico O.P.C.M. 3274/2003 e 3519/2006 - itinerario bandito	Art. 12
	RETE NATURA 2000	
	Siti di importanza comunitaria	Art. 13
	Zone di Protezione Speciale	Art. 13
	PIANIFICAZIONE DI LINEELLO SUPERIORE	
	Atti del Piano di Piani e per l'attuazione di Piani e norme nazionali ed	Art. 14
	Atti del Piano di Piani e per l'attuazione di Piani e norme regionali ed	Art. 15
	Piani d'ordine o di Sistema vigenti, adottati o in corso di adozione	Art. 15
	Piani Ambientali della Pianura del Biellese	Art. 16
	Zone Urliche	Art. 17
	Centi Storici	Art. 18
	Centri rurali di antica origine e manufatti significativi	Art. 19
	Aree a scudo meccanico in riferimento al PAI	Art. 20

PROGETTO ESECUTIVO

BISIGHIN LORIS - INGEGNERE
 Studio Via G. Mammi, 61 - 37045 Legnago (VR) Italia 0442409044
 e-mail: loris@bisighin.it

COMUNE DI SANGUINETTO (VR)
 PROGETTO ESECUTIVO PER I LAVORI DI COSTRUZIONE PISTA
 CICLABILE DI COLLEGAMENTO TRA GLI IMPIANTI SPORTIVI DI
 VENERA E SANGUINETTO - 2° STRALCIO - FASE B)

2019/11/9 2355 - Inv. 02 - Inquadramento urbanistico (s.d.g.) 2355 - SANGUINETTO (VR)
 COMUNE DI SANGUINETTO
02.1
 INQUADRAMENTO URBANISTICO
 - Aerofoto, estratto carta tecnica regionale, catastale e carta dei vincoli

Progettista e Direttore Lavori
BISIGHIN Ing. LORIS
 Responsabile Unico del Procedimento
PAOCCARELLI Arch. ALESSIA

La studio di settore a stampa di questo progetto è conforme alle norme vigenti in materia di tutela dell'ambiente e della salute pubblica.