


STATO DI FATTO

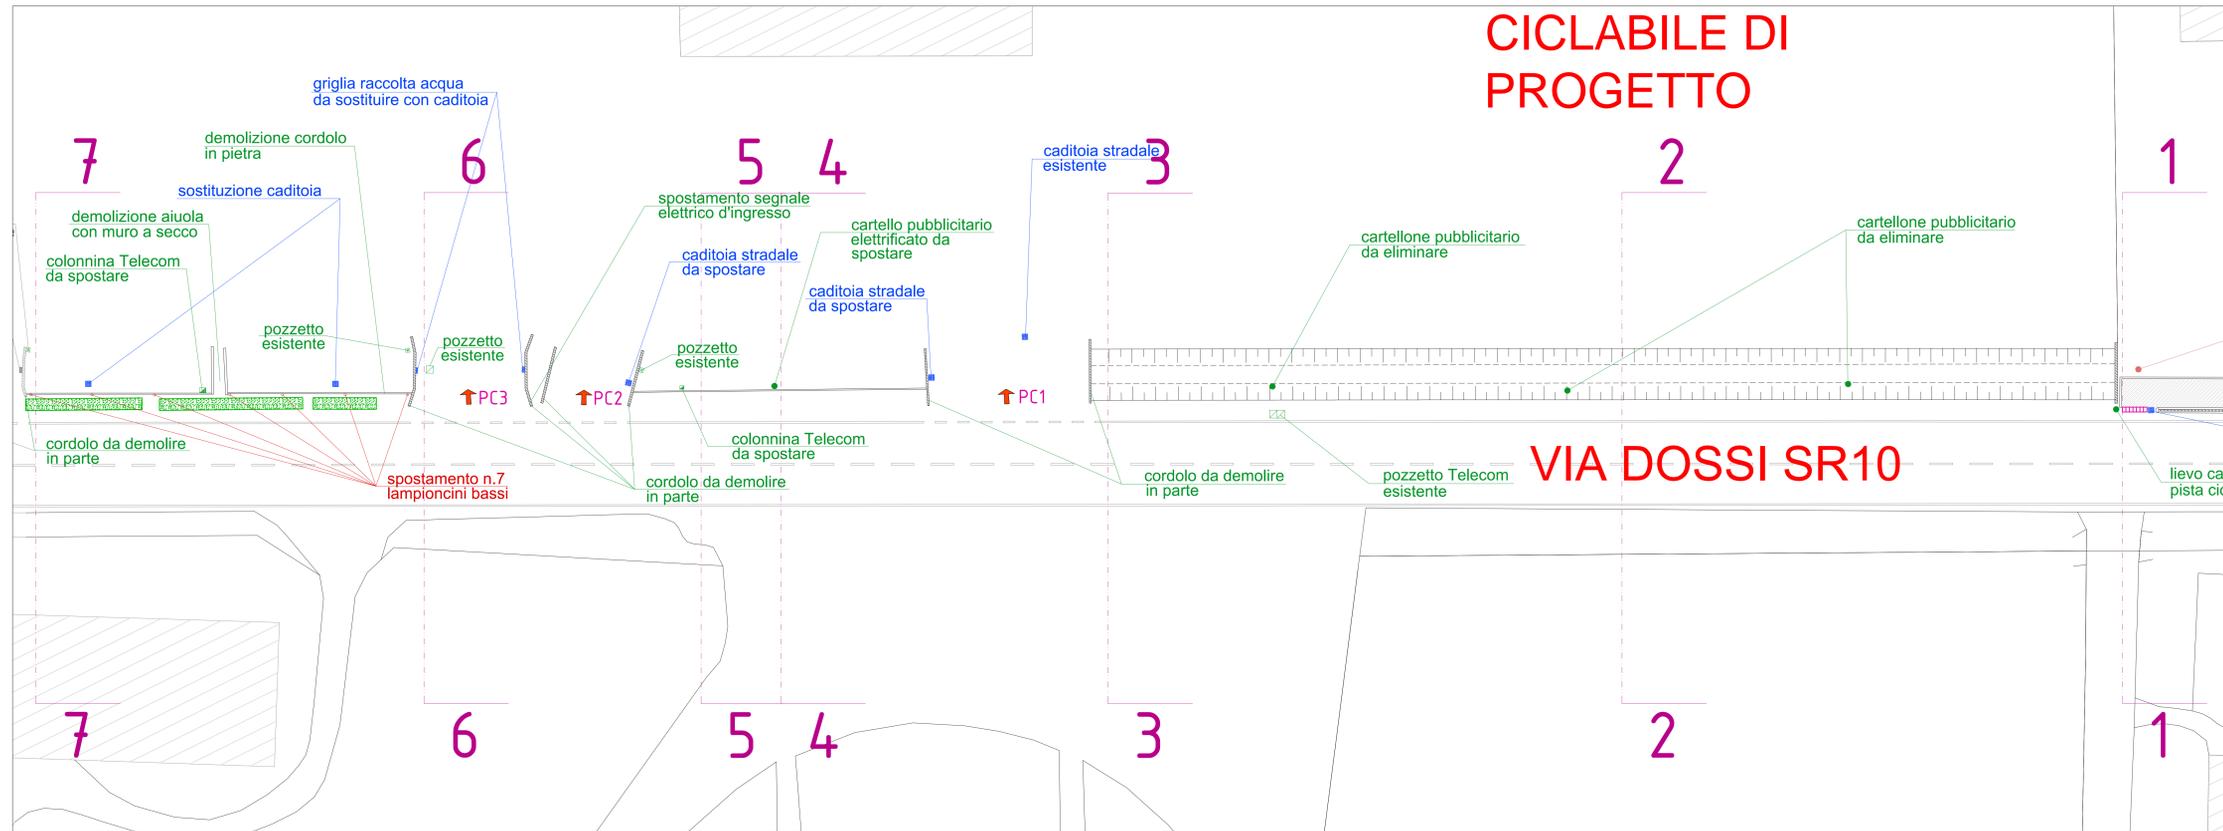


LEGENDA:

- Caditoia nuova/spostata
- Caditoia esistente
- Tubazione Ø160mm
- Punto raccolta acque nuovo
- Punto raccolta acque esistente
- Opere di illuminazione nuove
- Opere di illuminazione esistenti
- Opere idrauliche nuove
- Opere idrauliche esistenti
- Manufatti e cartelli nuovi/spostati
- Manufatti e cartelli esistenti

CE caditoia esterna (lato strada)
 CI caditoia interna (lato proprietà privata)
 PC passo carrabile

STATO DI PROGETTO

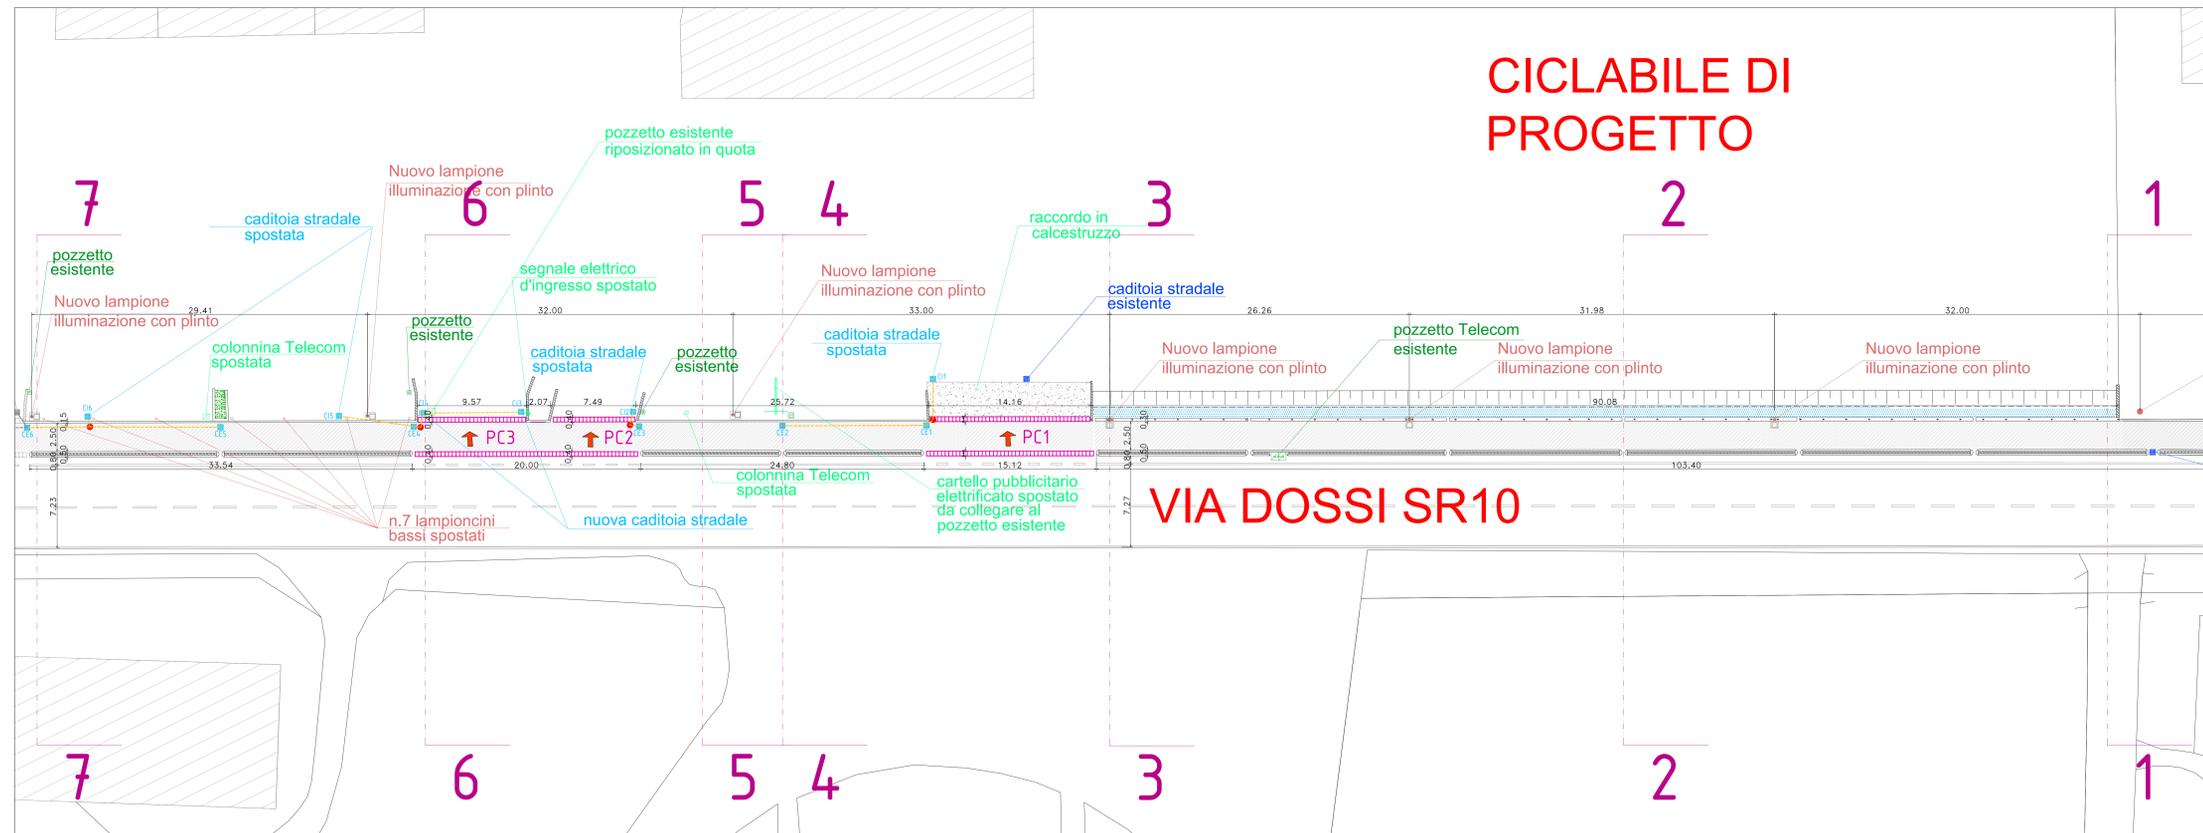

**PROGETTO ESECUTIVO
PRIMO STRALCIO FUNZIONALE**

BISIGHIN LORIS - Ingegnere
 Studio Via G. Matteotti, 61 - 37045 Legnago (VR) tel./fax 0442.600944
 e-mail: loris@bisighin.it

COMUNE DI SANGUINETTO (VR)
 PROGETTO ESECUTIVO - PRIMO STRALCIO FUNZIONALE
 PER I LAVORI DI COMPLETAMENTO
 DEL PERCORSO CICLOPEDONALE IN VIA DOSSI,
 NEL COMUNE DI SANGUINETTO (VR)

2017.07.24.2355.TAV.03.PLANIMETRIE 2355 SANGUINETTO (VR) EG 24/07/2017
 COMUNE DI SANGUINETTO
03.3
 1:200
 PLANIMETRIA STATO DI FATTO E DI PROGETTO
 - Tratto di progetto

Progettista e Direttore Lavori: BISIGHIN Ing. LORIS
 Responsabile Unico del Procedimento: BOLOGNA Geom. CLAUDIO