


AEROFOTO

Scala 1:2000

- SVILUPPO COMPLESSIVO PISTA CICLOPEDONALE
- PROGETTO ESECUTIVO PRIMO STRALCIO FUNZIONALE PISTA CICLOPEDONALE

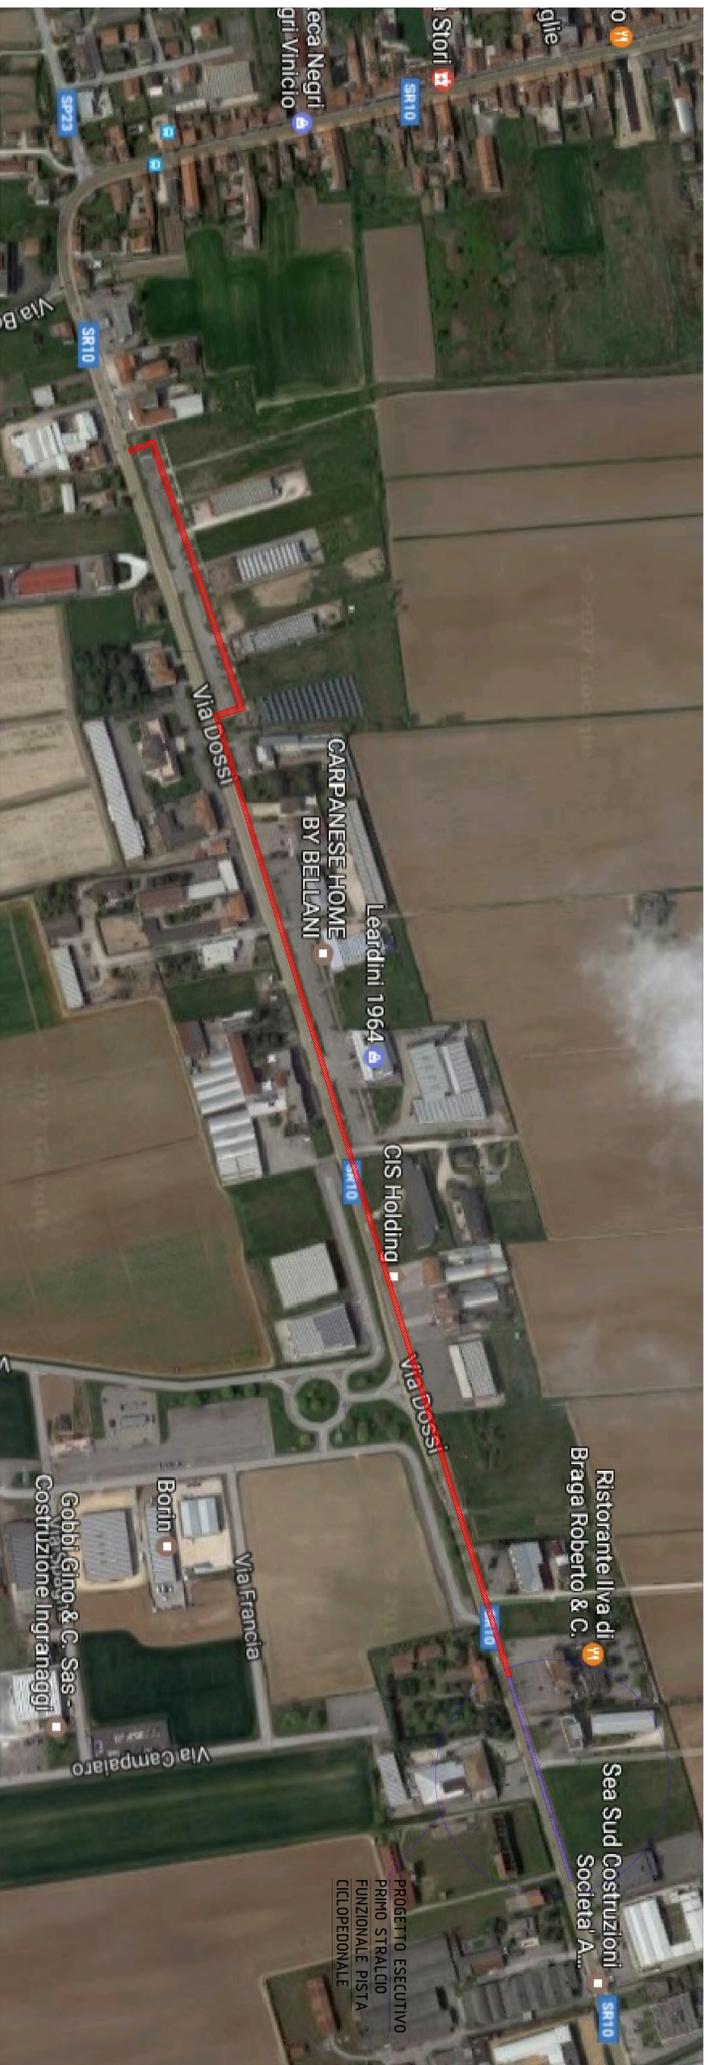

ESTRATTO CARTA TECNICA REGIONALE

Scala 1:2000

- SVILUPPO COMPLESSIVO PISTA CICLOPEDONALE
- PROGETTO ESECUTIVO PRIMO STRALCIO FUNZIONALE PISTA CICLOPEDONALE



PROGETTO ESECUTIVO PRIMO STRALCIO FUNZIONALE

COMUNE DI SANGUINETTO (VR)
PROGETTO ESECUTIVO - PRIMO STRALCIO FUNZIONALE
PER I LAVORI DI COMPLETAMENTO
DEL PERIMETRO DI SANGUINETTO (VR)
NEL COMUNE DI SANGUINETTO (VR)

2017/07/24 2555 TAVOLI INCL. URBAN. 2555 SANGUINETTO (VR)
01.1
1:2000
INQUADRAMENTO URBANISTICO
PROGETTO ESECUTIVO
DIRETTORE LAVORI
BISIGNINI Ing. LORIS



Responsabile
Unico del Procedimento
BOLOGNA Geom.
CADORNO

2017/07/24 2555 TAVOLI INCL. URBAN. 2555 SANGUINETTO (VR)
01.1
1:2000
INQUADRAMENTO URBANISTICO
PROGETTO ESECUTIVO
DIRETTORE LAVORI
BISIGNINI Ing. LORIS