STATO DI FATTO

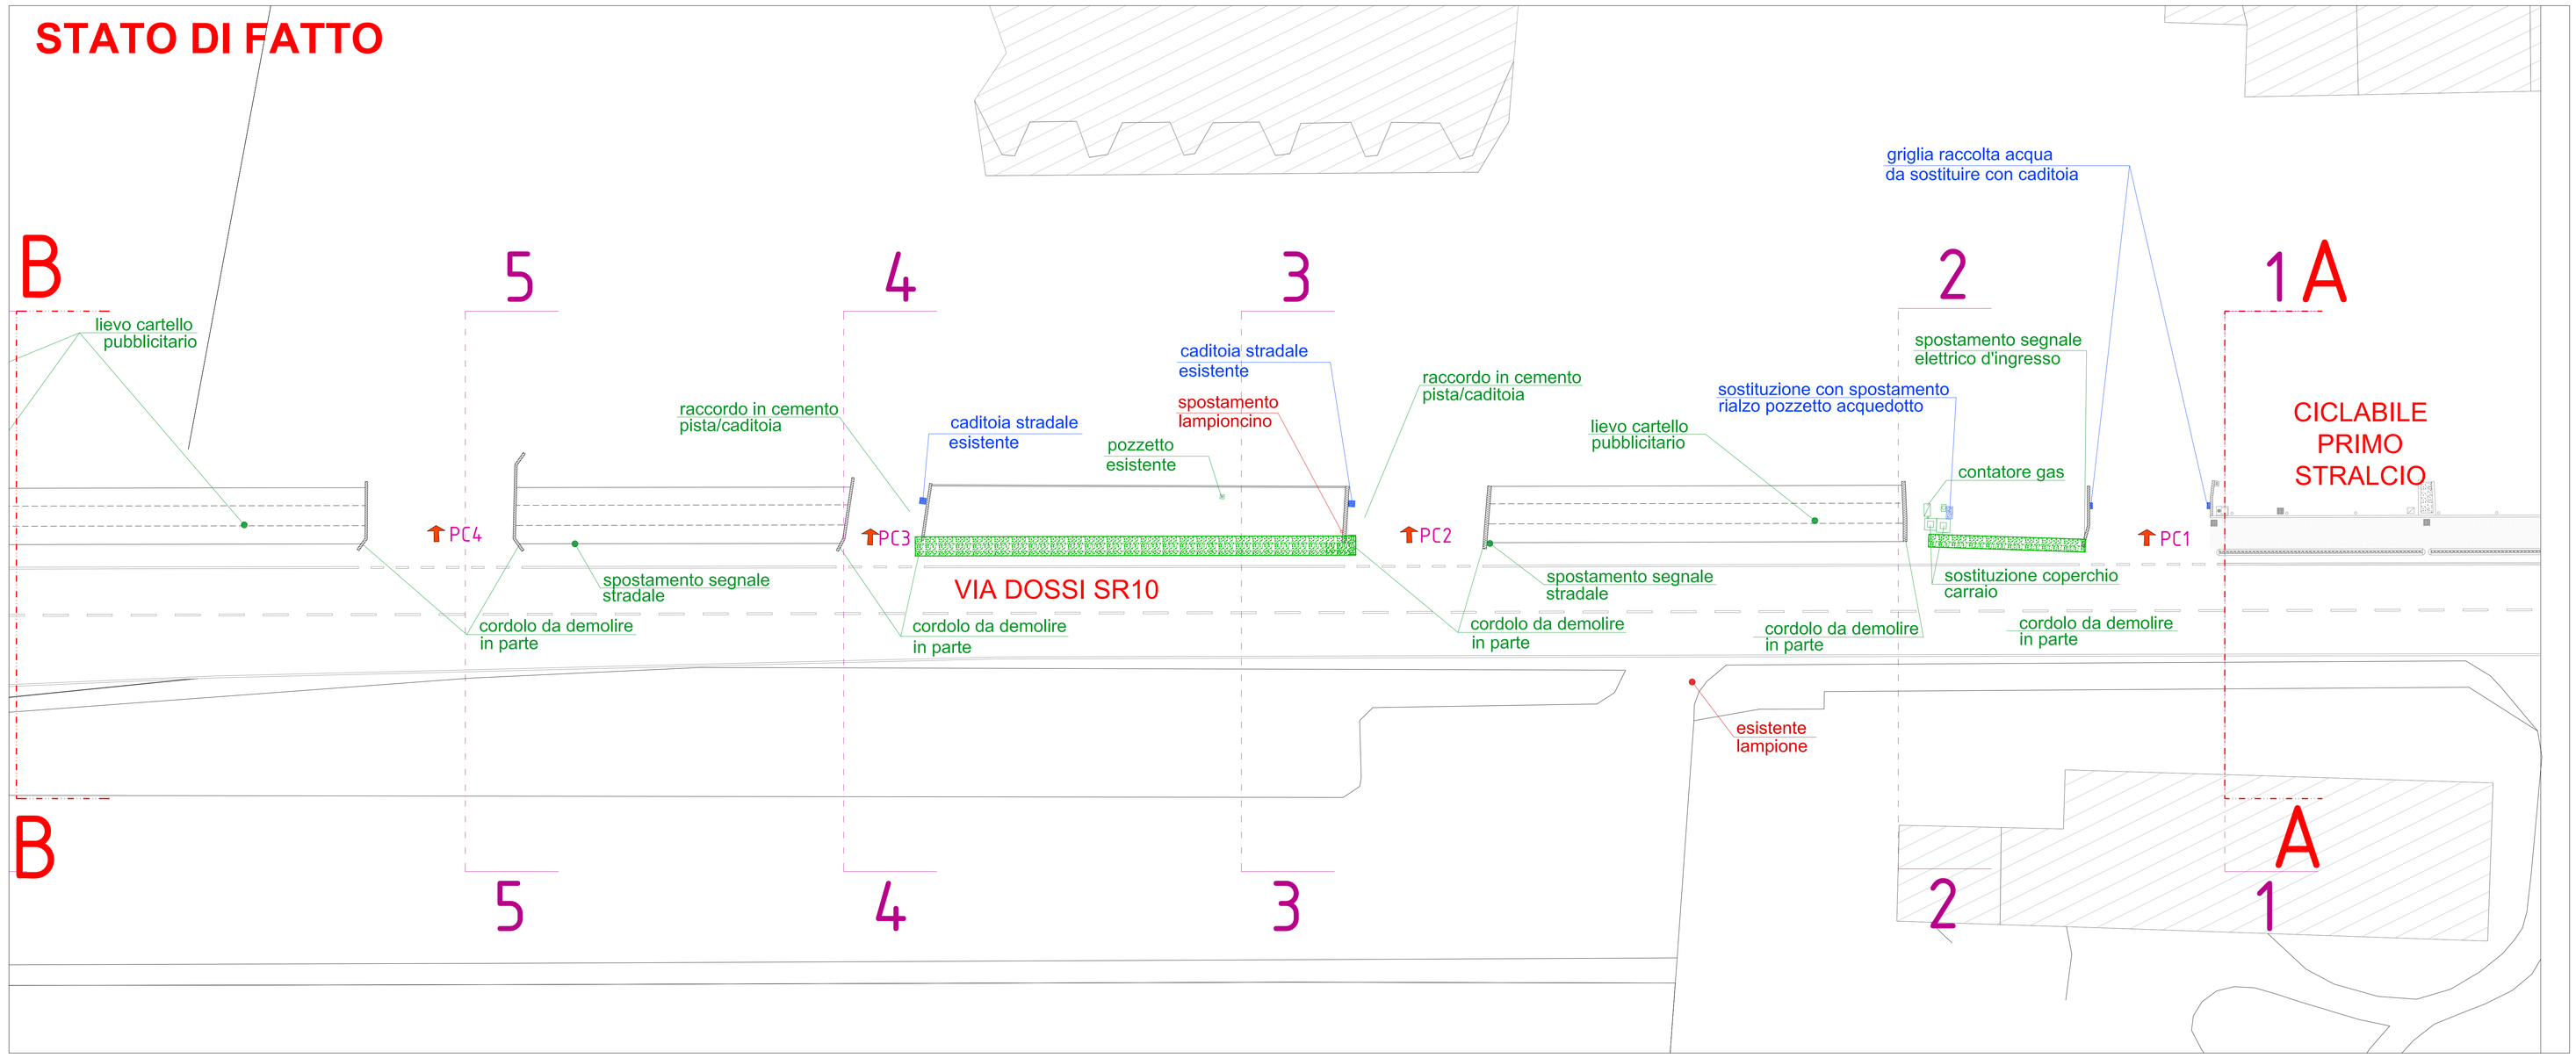

LEGENDA:

- Caditoia nuova/spostata
- Caditoia esistente
- Tubazione Ø160mm
- Punto raccolta acque nuovo
- Punto raccolta acque esistente
- Opere di illuminazione nuove
- Opere di illuminazione esistenti
- Opere idrauliche nuove
- Opere idrauliche esistenti
- Manufatti e cartelli nuovi/spostati
- Manufatti e cartelli esistenti

CE caditoia esterna (lato strada)
CI caditoia interna (lato proprietà privata)
PC passo carrabile

STATO DI PROGETTO

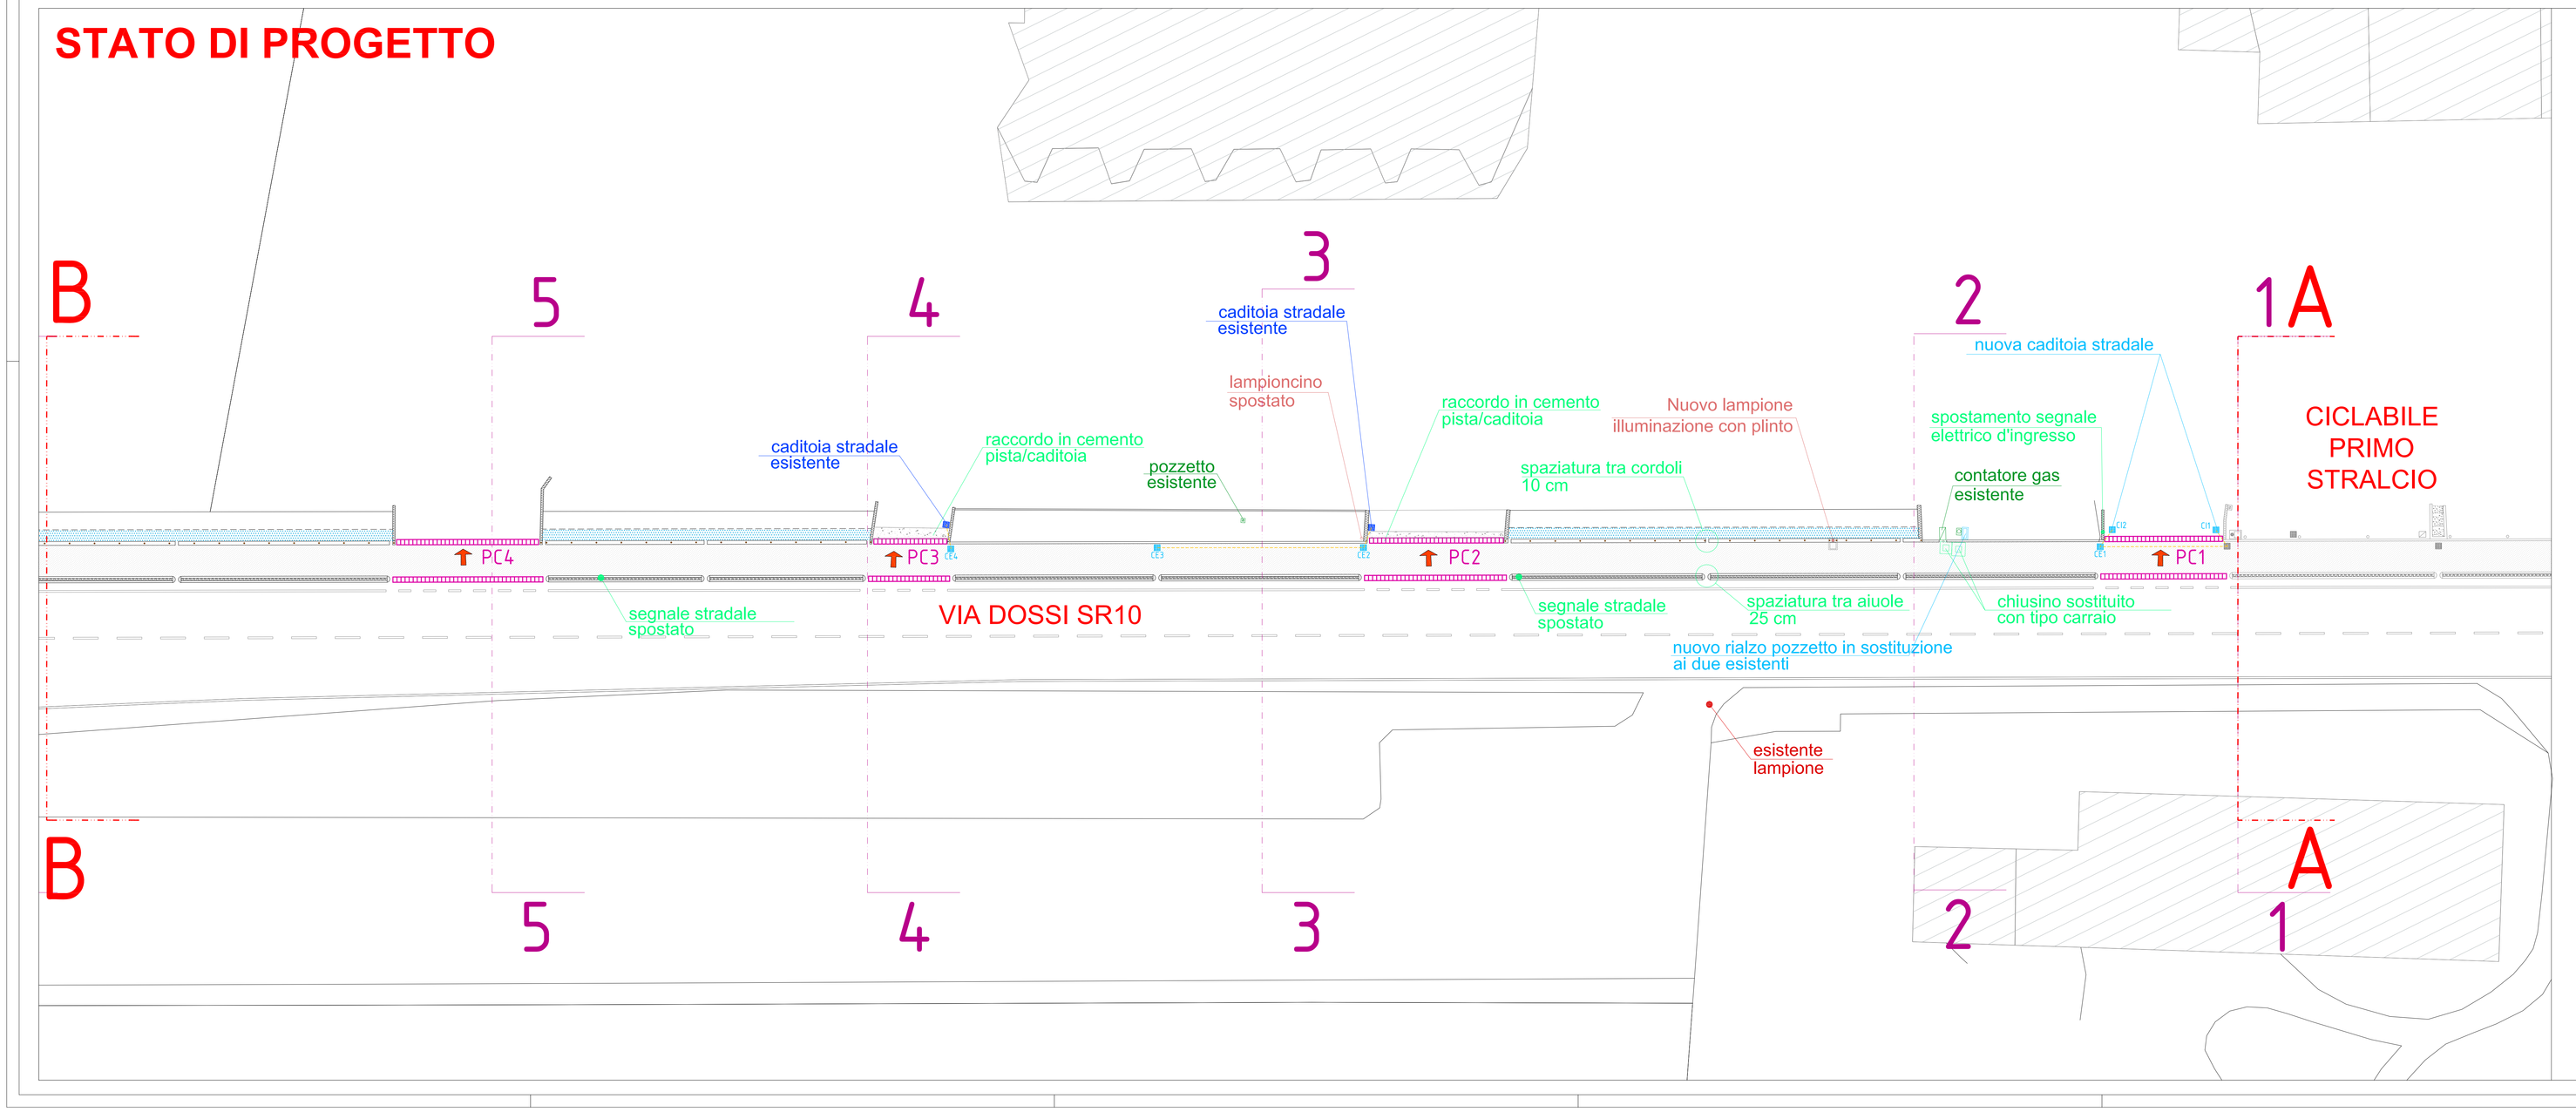

PROGETTO ESECUTIVO

BISIGHIN LORIS - ingegnere
Studio Via G. Matteotti, 61 - 37045 Legnago (VR) tel./fax 0442-602944
e-mail: loris@bisighin.191.it

COMUNE DI SANGUINETTO (VR)

PROGETTO ESECUTIVO SECONDO STRALCIO FUNZIONALE
PER I LAVORI DI COMPLETAMENTO
DEL PERCORSO CICLOPEDONALE IN VIA DOSSI,
NEL COMUNE DI SANGUINETTO (VR)

nome disegno: 2018 11 23 2355 tav 04 planimetrie.dwg	n° pratica: 2355	comune: SANGUINETTO (VR)	operatore: EG	data progetto: 23/11/2018

tavola: 04.2
committente: COMUNE DI SANGUINETTO
titolo: PLANIMETRIA STATO DI FATTO E DI PROGETTO - Tratto A-B
scala: 1:200
aggiornamenti:

	timbro e firma:		timbro e firma:
Progettista e Direttore Lavori BISIGHIN Ing. LORIS		Responsabile Unico del Procedimento ROSSIGNOLI Geom. VALENTINO	

Elaborati grafici eseguiti con AUTOCAD versione 2006 Serie 343-1910834S

Lo studio si riserva a termini di legge la proprietà del presente disegno con divieto di riprodurlo o cederlo a terzi senza esplicita autorizzazione