



STATO DI FATTO

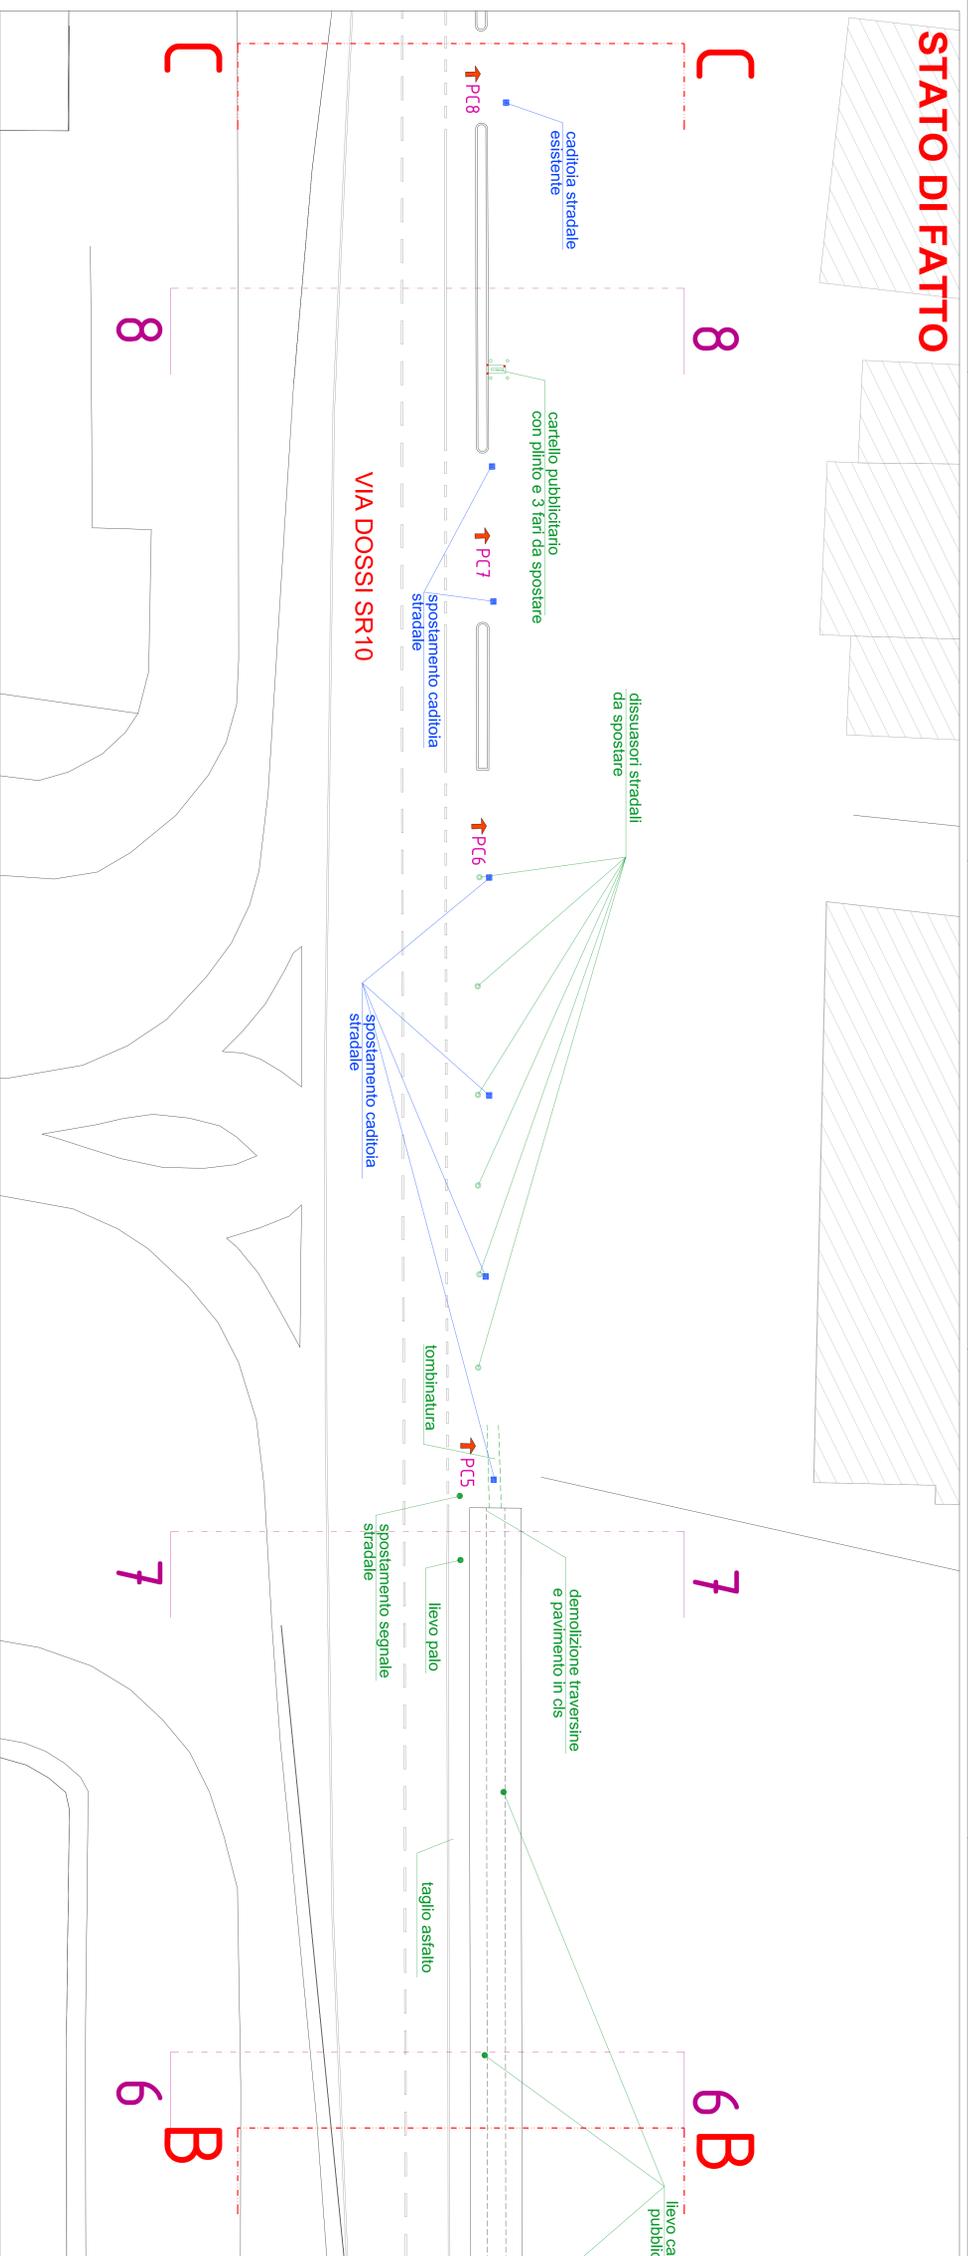

STATO DI PROGETTO

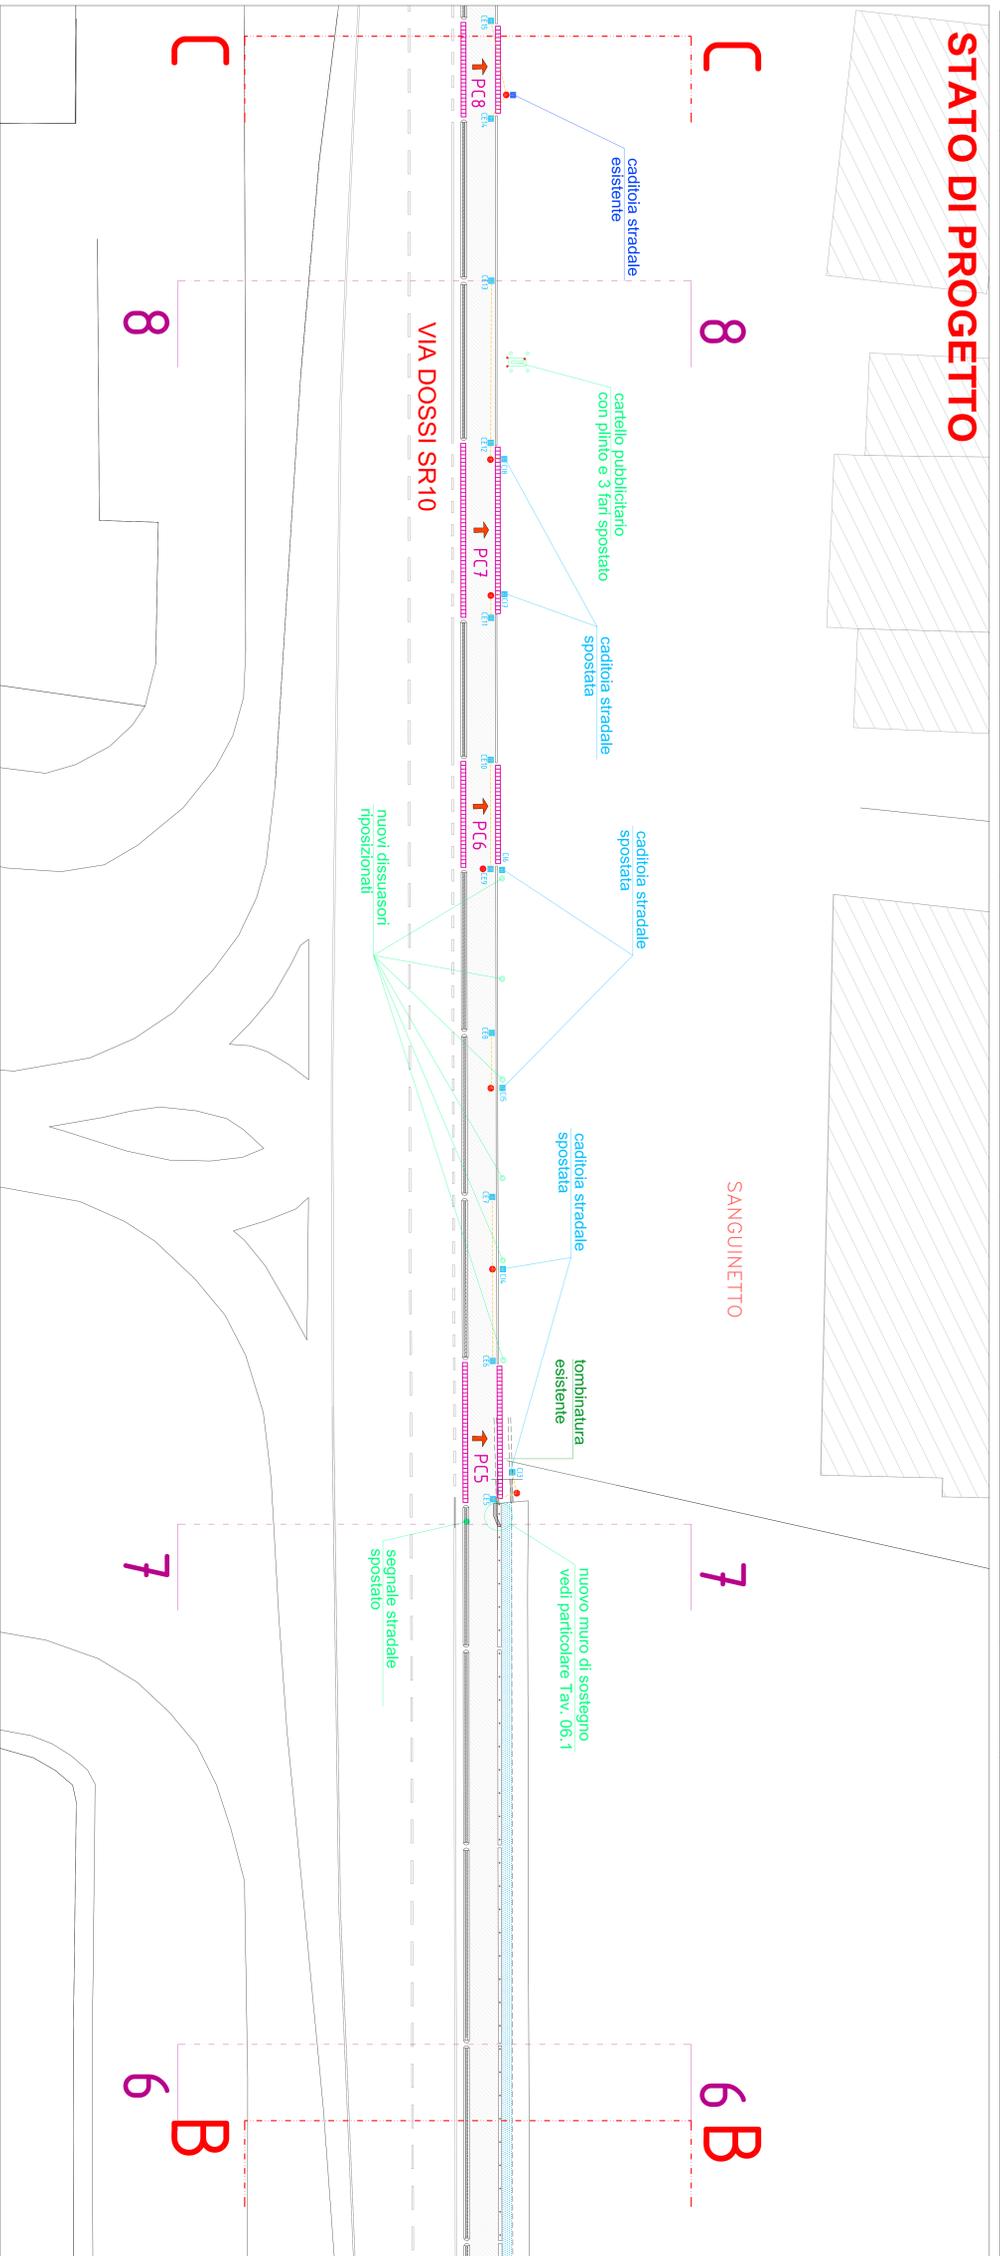

LEGENDA:

- Cadioloia nuova/spostata
- Cadioloia esistente
- Tubazione Ø160mm
- Punto raccolta acque nuovo
- Punto raccolta acque esistente
- Opere di illuminazione nuove
- Opere di illuminazione esistenti
- Opere idrauliche nuove
- Opere idrauliche esistenti
- Manufatti e cartelli nuovi/spostati
- Manufatti e cartelli esistenti
- CE cadioloia esterna (lato strada)
- CI cadioloia interna (lato proprietà privata)
- PC passo carrabile

PROGETTO ESECUTIVO

BISIGNIN TORIS - Ing. G. TORIS
 Studio Ing. G. Toris - Via S. Andrea 10 - 37043 S. Giovanni Lupatoto (VR) - Tel. 0445-800044
 e-mail: bisignin@toris.it

COMUNE DI SANGUINETTO (VR)
 PROGETTO ESECUTIVO SECONDO STRALCIO FUNZIONALE
 PER I LAVORI DI COMPLETAMENTO
 DEL PERCORSO CICLOPEDESTRALE IN VIA DOSSI
 NEL COMUNE DI SANGUINETTO (VR)

2024/03/23 2025/04/16 data di inizio e fine lavori

04.3
 PIANIMETRIA STATO DI FATTO E DI PROGETTO
 - Titolo B.C.

1:200

Progettista e Direzione Lavori
BISIGNIN Ing. TORIS

Responsabile Ufficio del Procedimento
ROSSIGNOLI Geom. VALENTINO

2024/03/23	2025/04/16	EG	2024/03/23