

Commune di Soave

Comuni di Verona

PROGETTO PER IL CONSOLIDAMENTO STRUTTURALE E L'AMPLIAMENTO DELLA SCUOLA SECONDARIA "B. DAL BENE" E DELLA SEDE STACCATATA DELL'ISTITUTO ALBERGHIERO "A. BERTI" DI VERONA IN VIALE DELLA VITTORIA - COMUNE DI SOAVE

PROGETTO ESECUTIVO

**TAV. 01 - INQUADRAMENTO URBANISTICO E PLANIMETRIA GENERALE CON SISTEMAZIONI ESTERNE**

Spazio riservato alle annotazioni di ufficio

Il Progettista  
(Ing. Paolo Battegno)

Soave, ottobre 2018

Il presente progetto è stato redatto in formato elettronico e non è autorizzabile se non in formato elettronico e con il software di riferimento o di studio con cui è stato creato, pena la perdita della validità autorizzativa scritta.

COMUNE DI SOAVE  
PROVINCIA DI VERONA



ESTRATTO DI MAPPA  
FOGLIO N. 30  
SCALA 1:2000



COMUNE DI SOAVE  
PROVINCIA DI VERONA

ESTRATTO DI P.R.G.  
SCALA 1:2000



LEGENDA

- ZONIZZAZIONE
- Z.T.O. B - RESIDENZIALE DI COMPLETAMENTO
  - Z.T.O. B - RESIDENZIALE DI COMPLETAMENTO (LOTTI LIBERI)
  - Z.T.O. C1 - RESIDENZIALE INTEGRATIVA
  - Z.T.O. C1 - RESIDENZIALE INTEGRATIVA (LOTTI LIBERI)
  - Z.T.O. C2 - ESPANSIONE RESIDENZIALE
  - Z.T.O. C2 - ESPANSIONE RESIDENZIALE CON PIANO ATTUATIVO VIGENTE
  - Z.T.O. D1.1 - PRODUTTIVA DI COMPLETAMENTO
  - Z.T.O. D1.3 - PRODUTTIVA DI ESPANSIONE


Z.T.O. E - ZONA AGRICOLA

SOTTOZONA E2B

Z.T.O. F - ATTREZZATURE PUBBLICHE  
E DI PUBBLICO INTERESSE

- Fa - ATTREZZATURE PER L'ISTRUZIONE
- Fb - AREE PER ATTREZZATURE DI INTERESSE COMUNE
- Fc - AREE ATTREZZATE PER PARCO, GIOCO, SPORT
- Fd - AREE PER PARCHEGGI
- AREE PER IMPIANTI TECNOLOGICI DI INTERESSE PUBBLICO

STATO DI FATTO  
scala 1:400

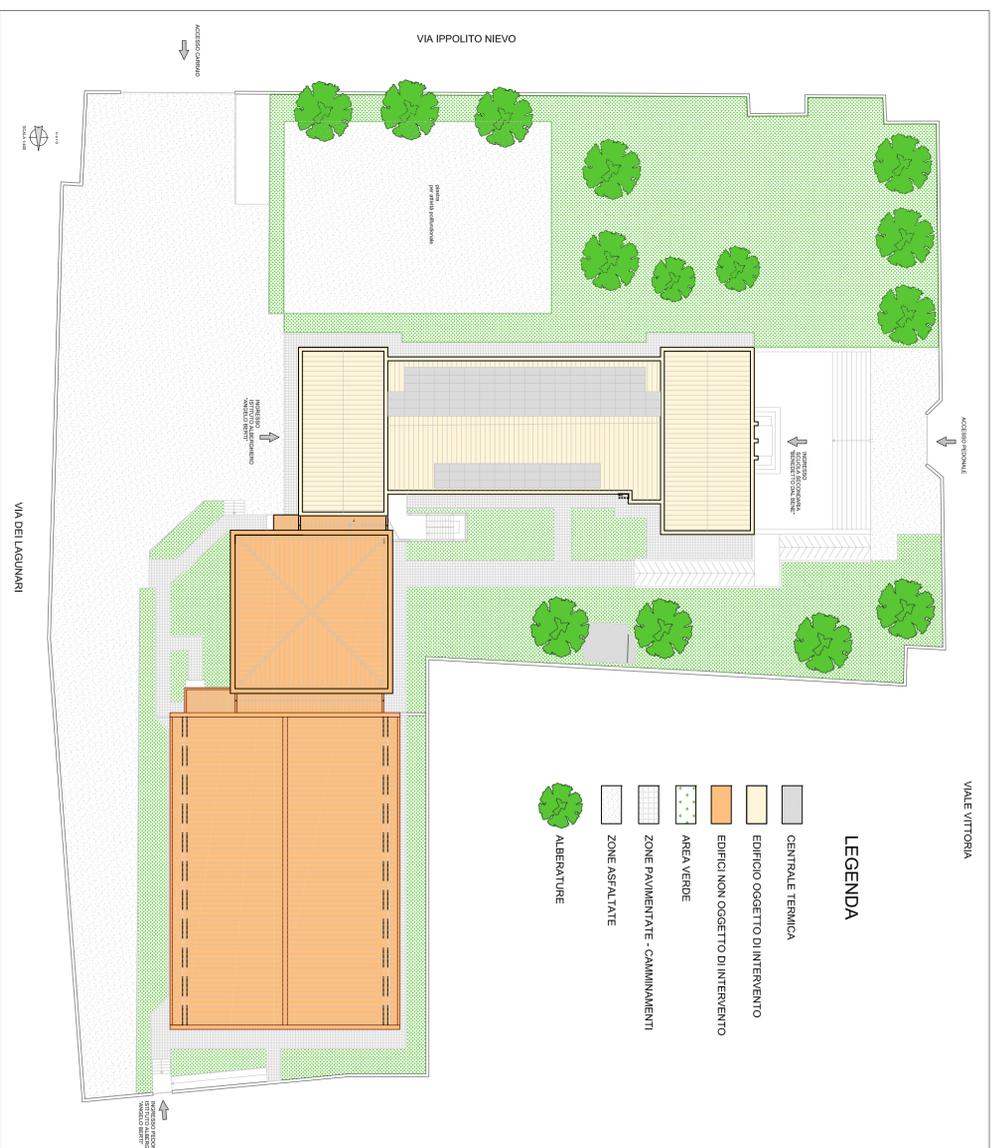

LEGENDA

- CENTRALE E TECNICA
- EDIFICIO OGGETTO DI INTERVENTO
- EDIFICI NON OGGETTO DI INTERVENTO
- AREA VERDE
- ZONE PAVIMENTATE - CAMMINAMENTI
- ZONE ASPALTATE
- ALBERATURE

STATO DI PROGETTO  
scala 1:400



LEGENDA

- CENTRALE E TECNICA
- EDIFICIO IN AMPLIAMENTO
- EDIFICIO IN CONSOLIDAMENTO
- EDIFICI NON OGGETTO DI INTERVENTO
- AREA VERDE
- ZONE PAVIMENTATE - CAMMINAMENTI
- ZONE ASPALTATE
- ALBERATURE