

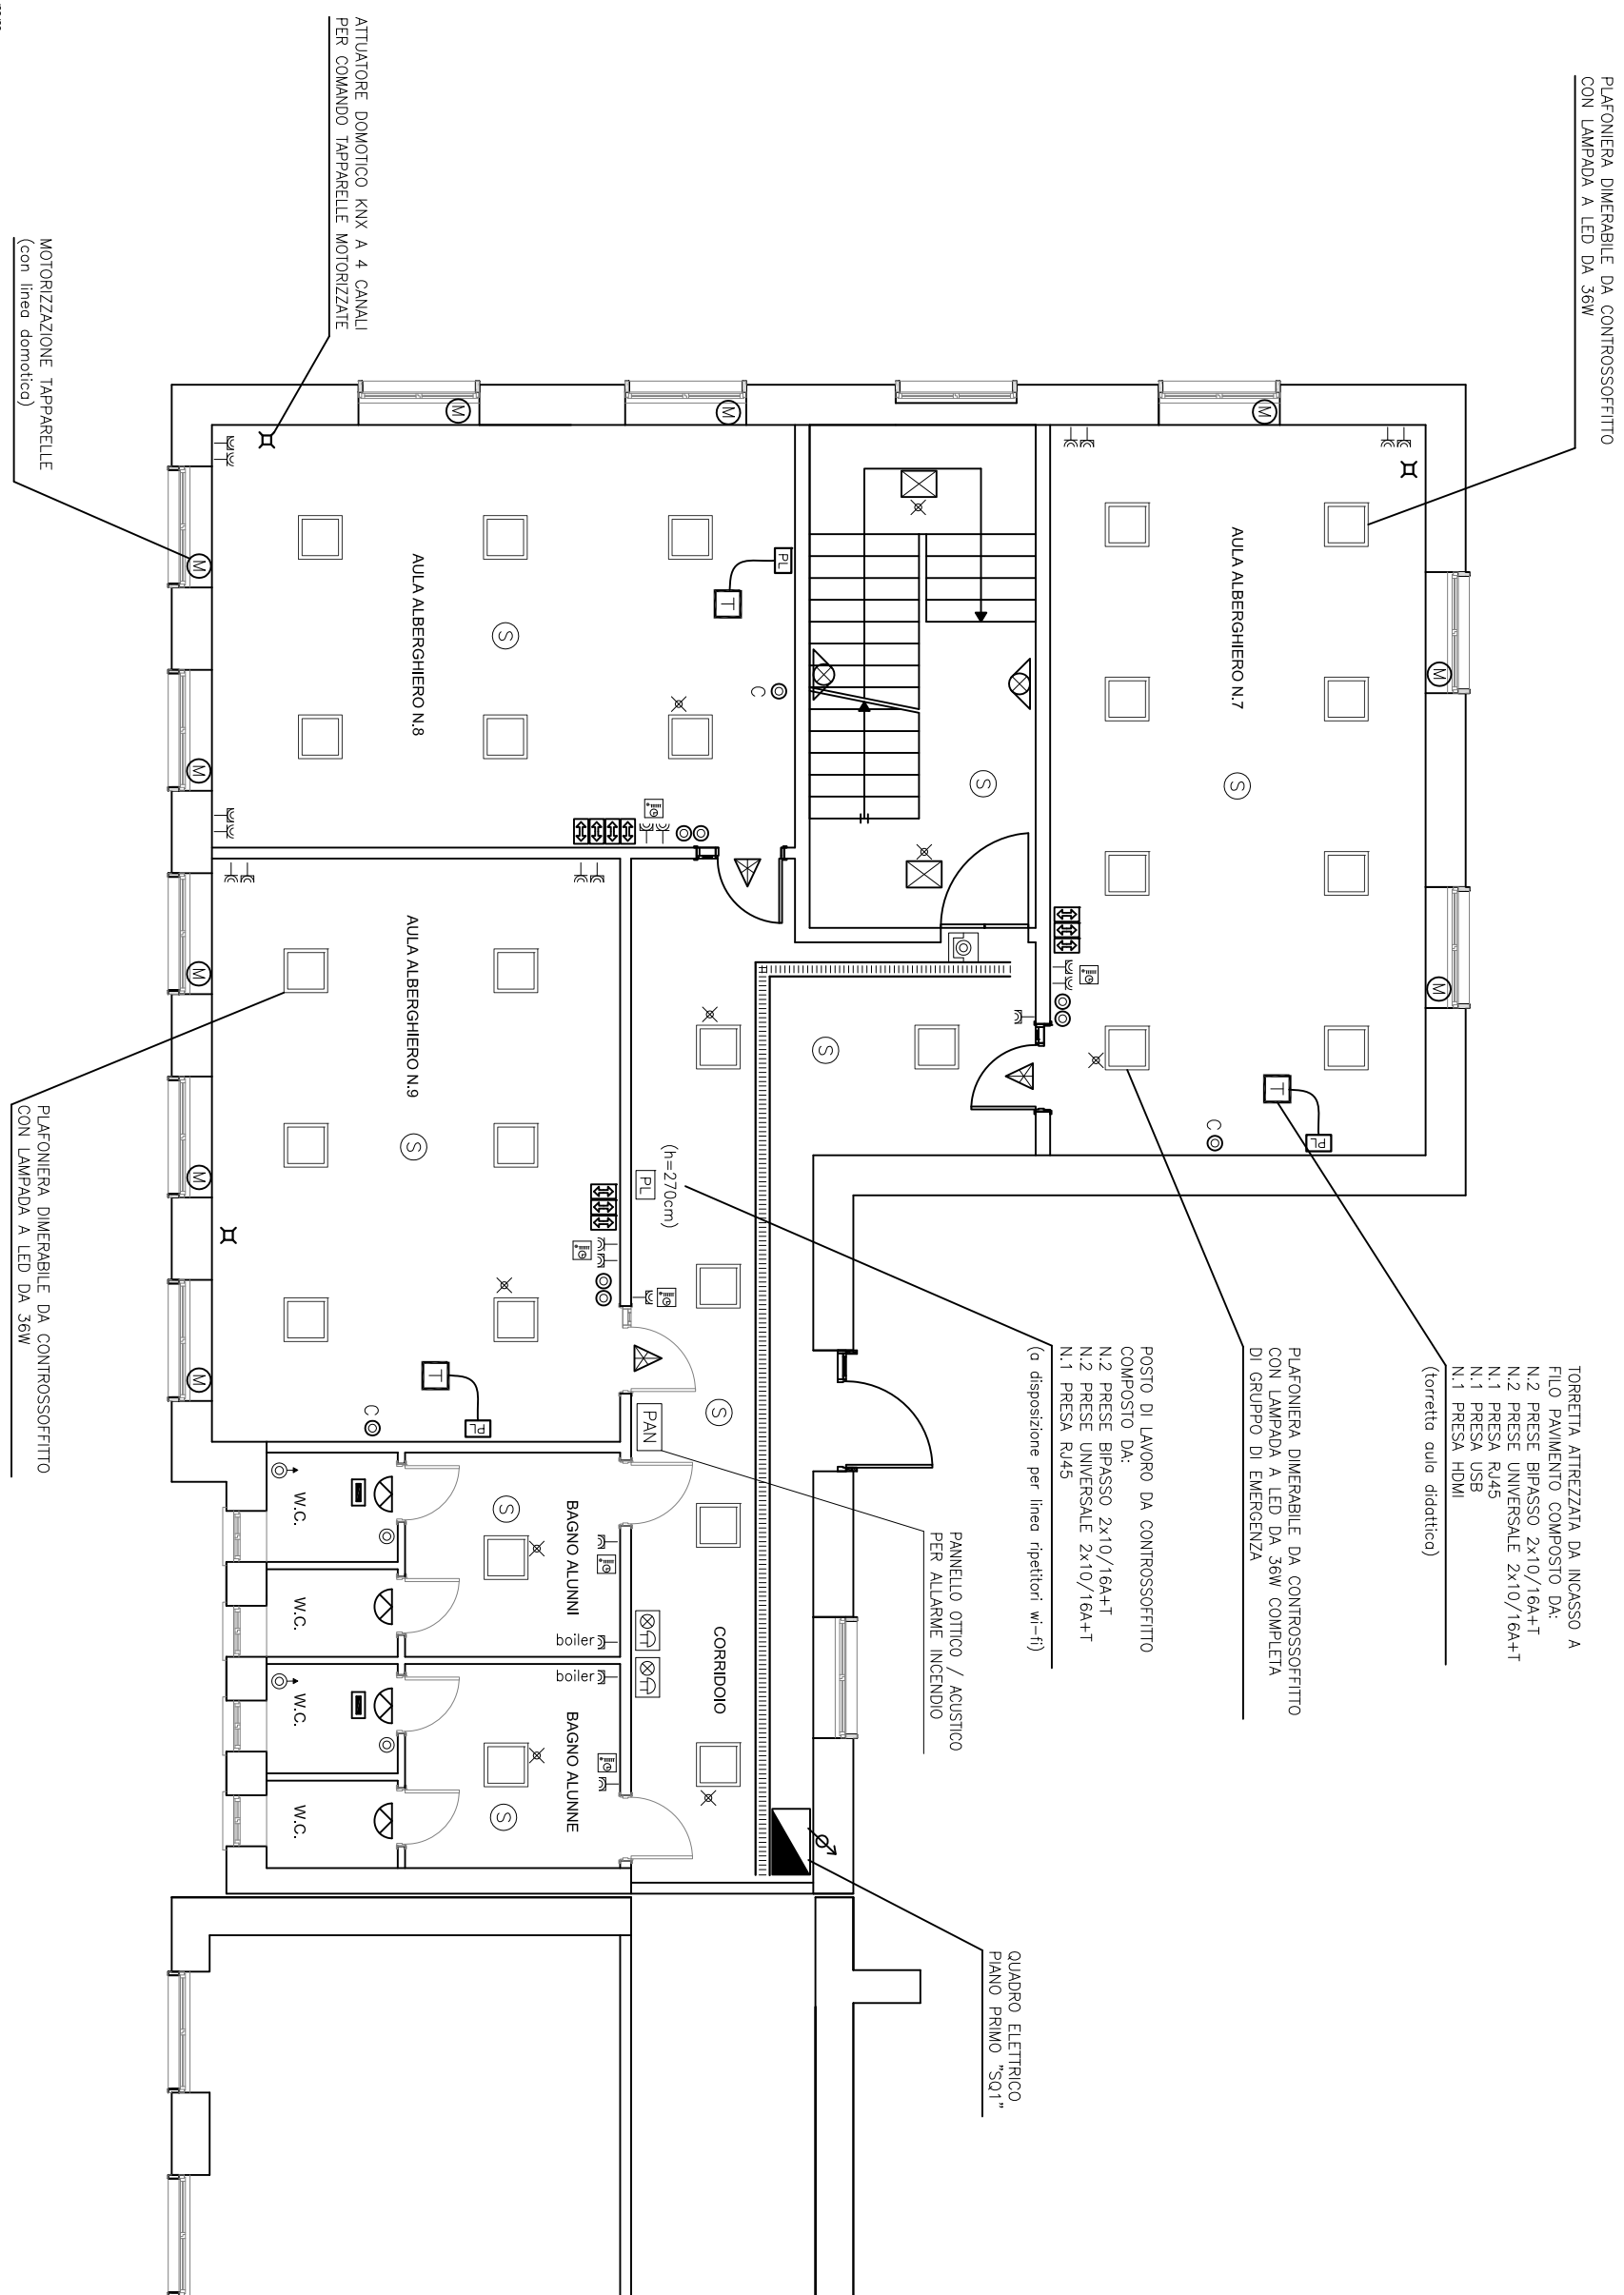



PIANTA PIANO TERRA

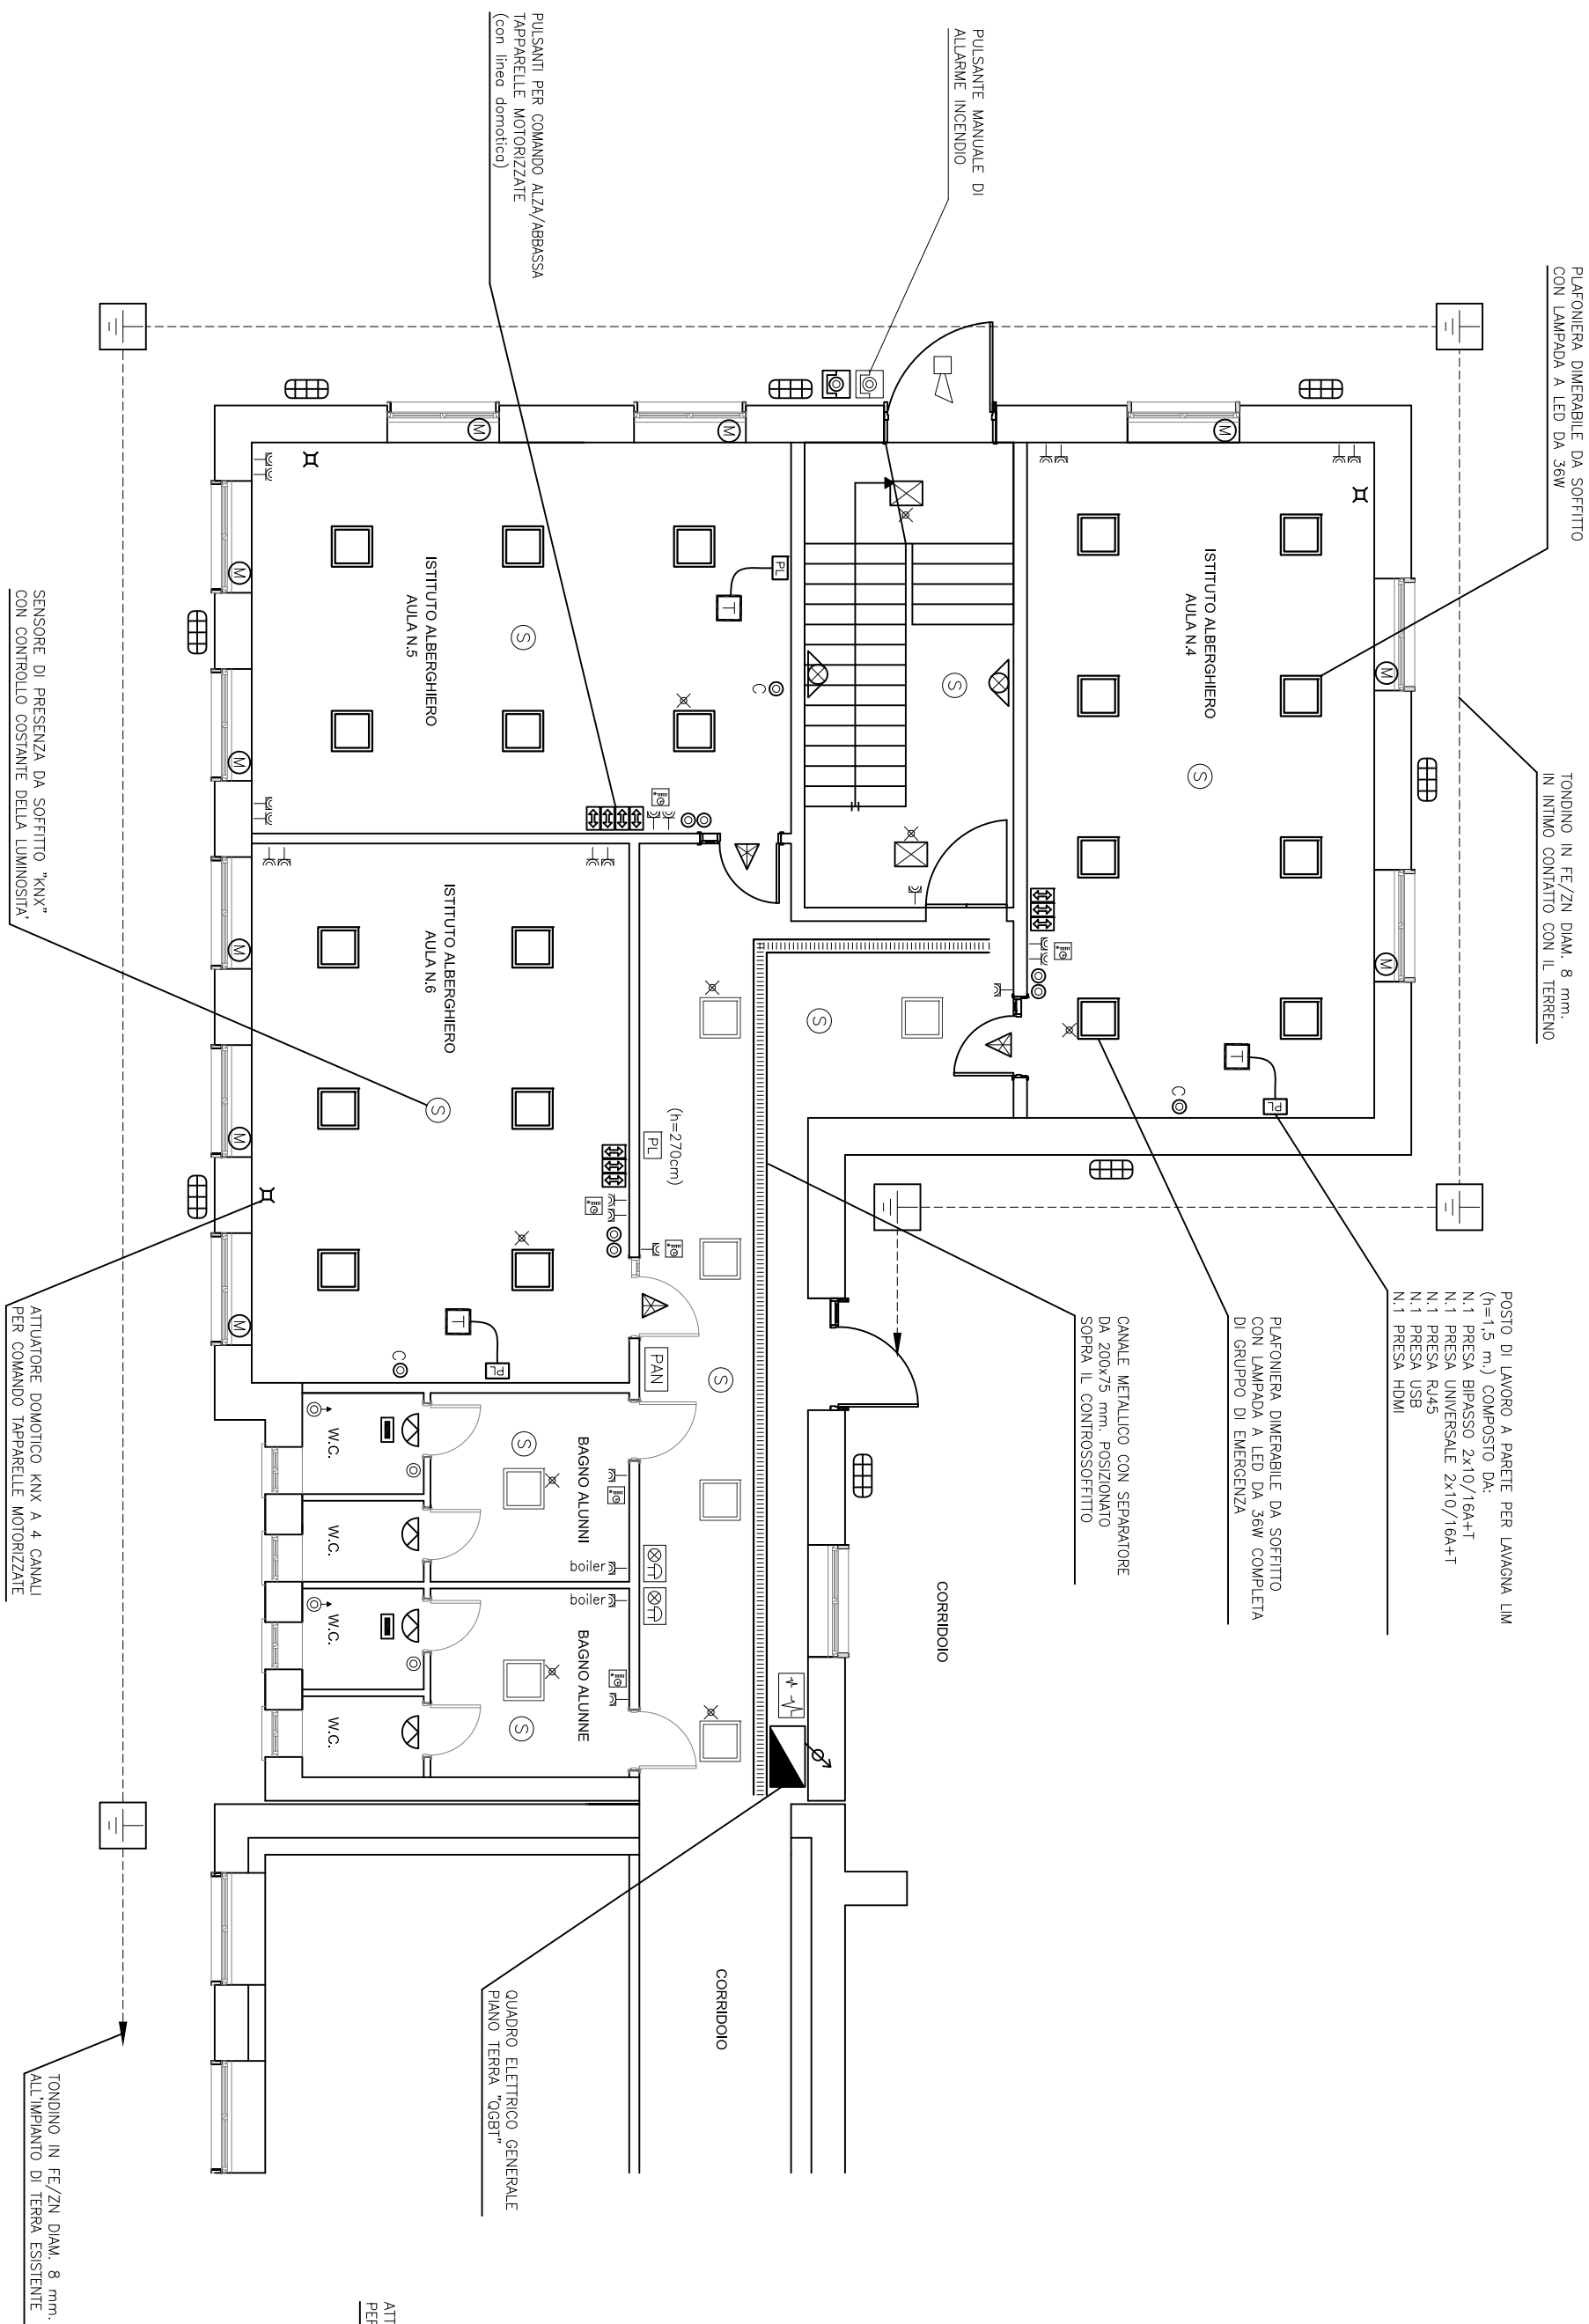


PIANTA PIANO PRIMO

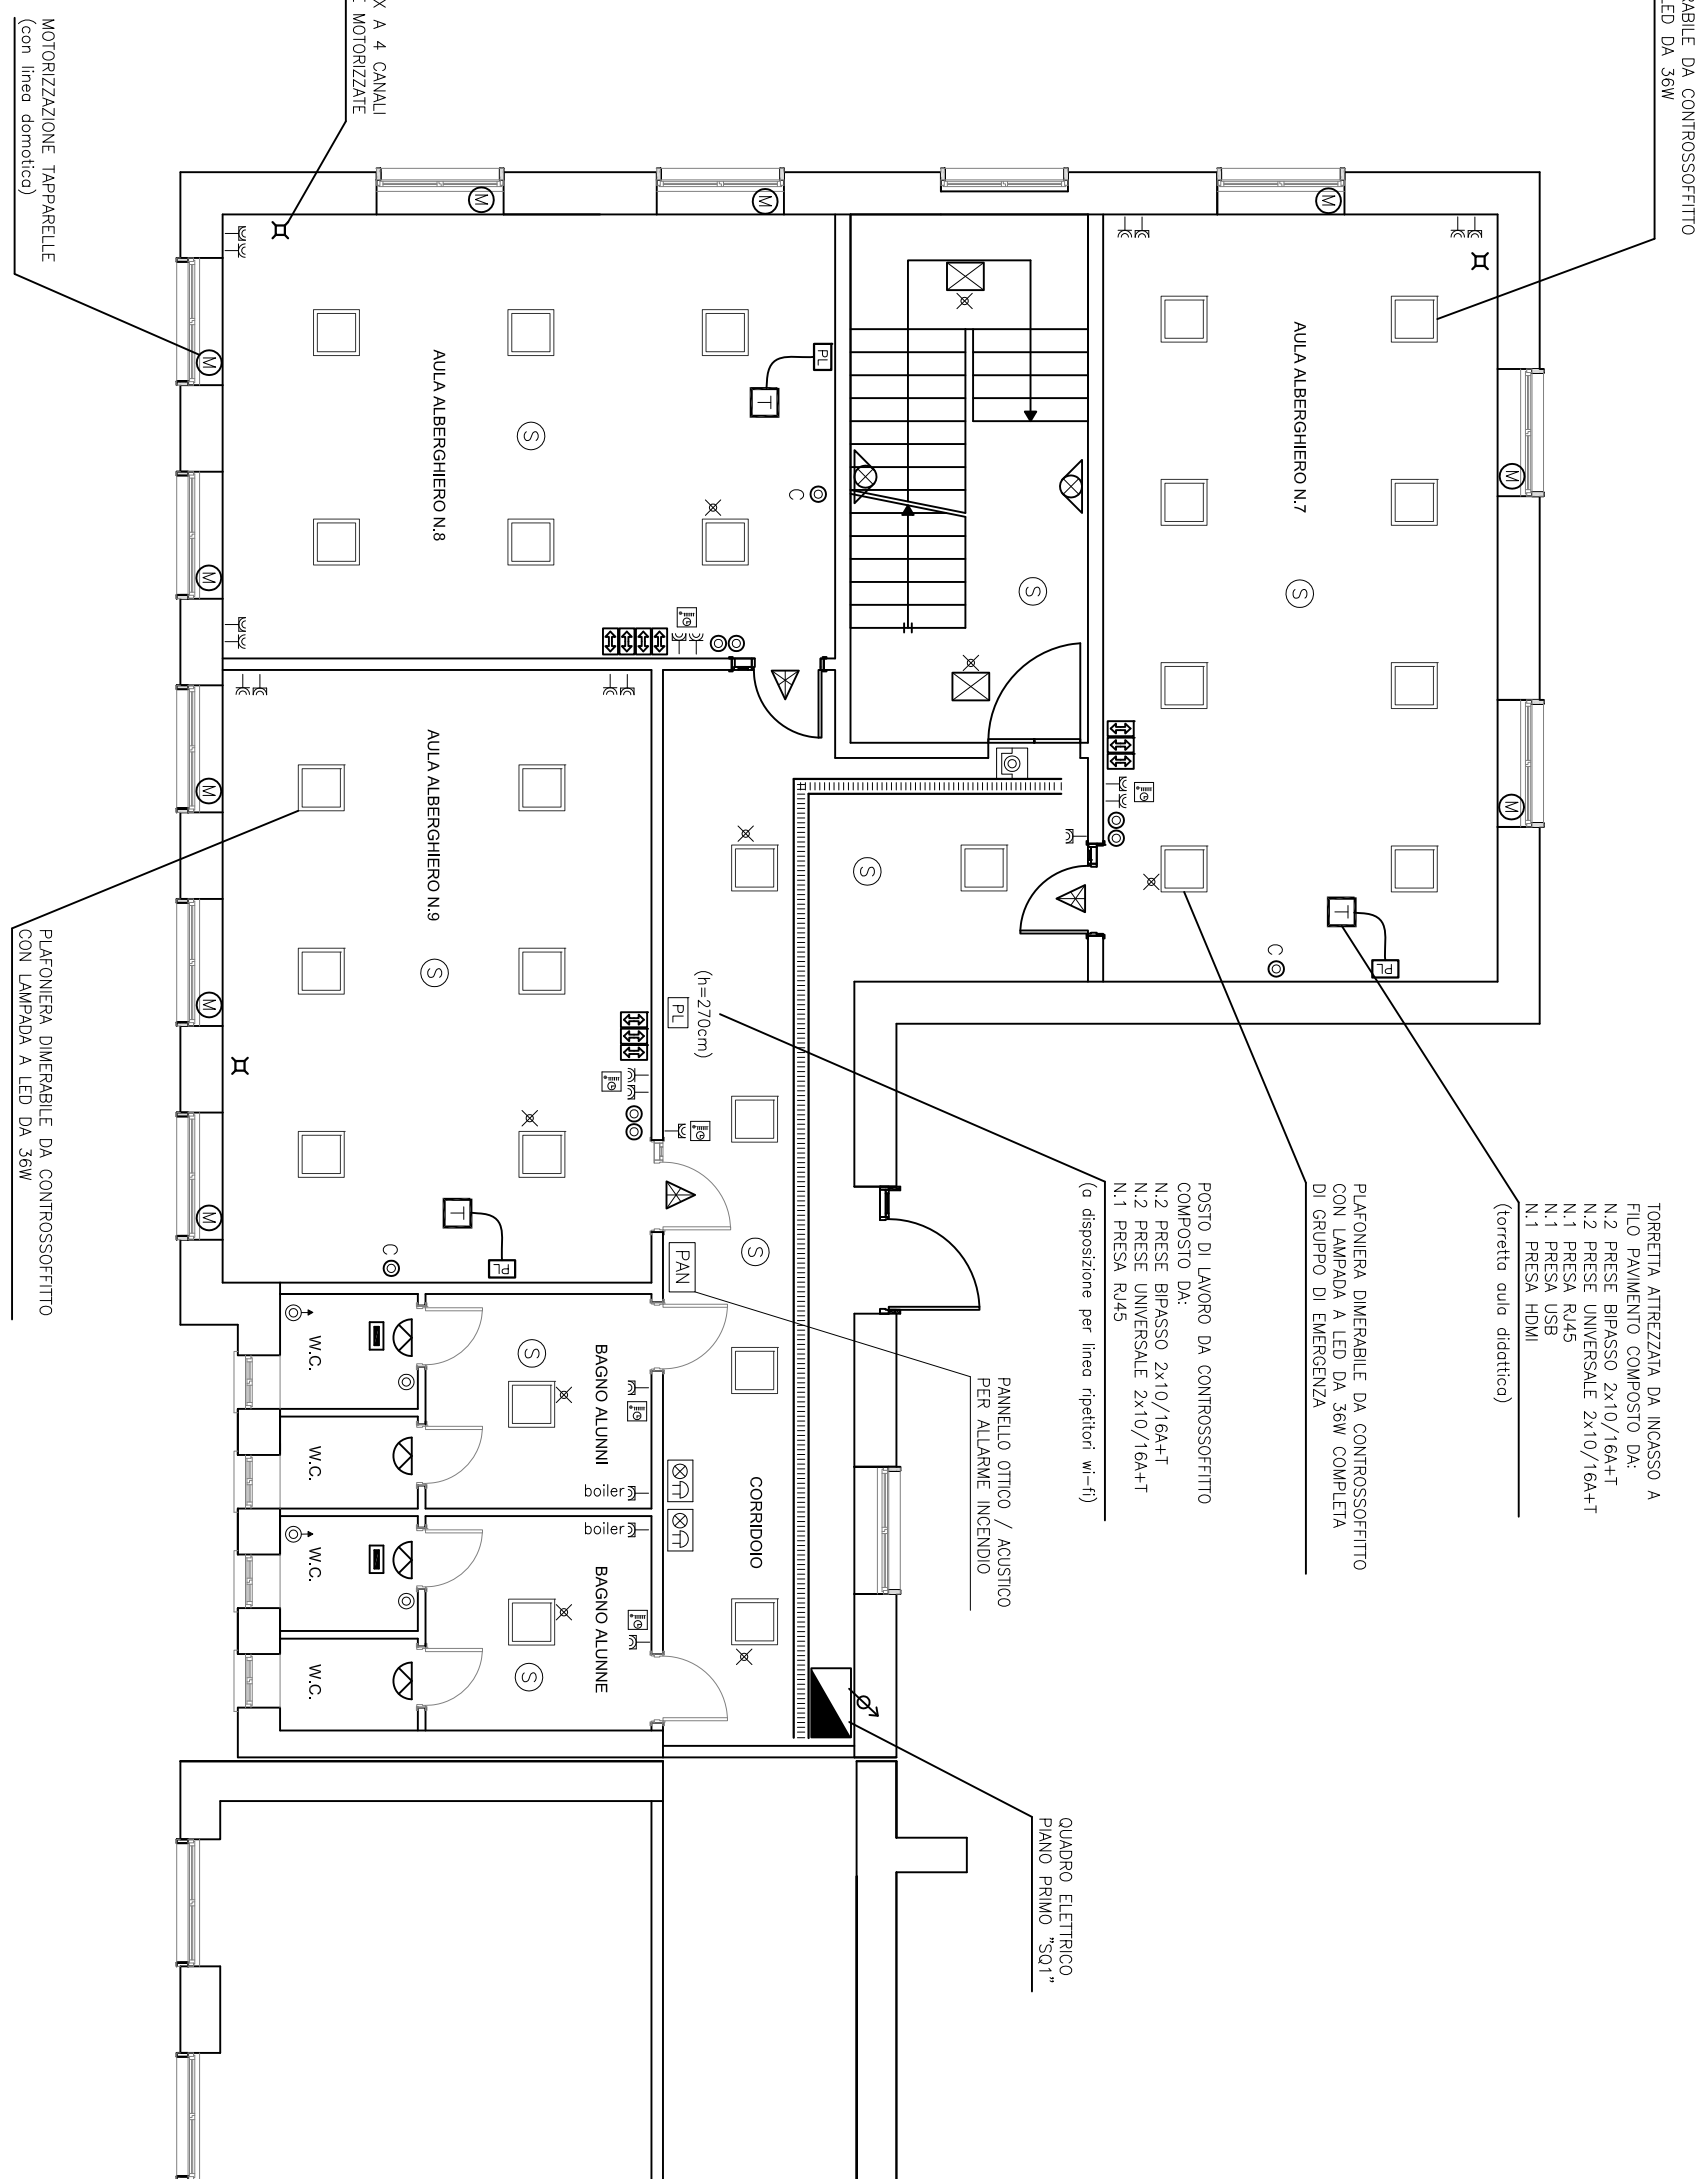

ZONA OGGETTO DI PROGETTO

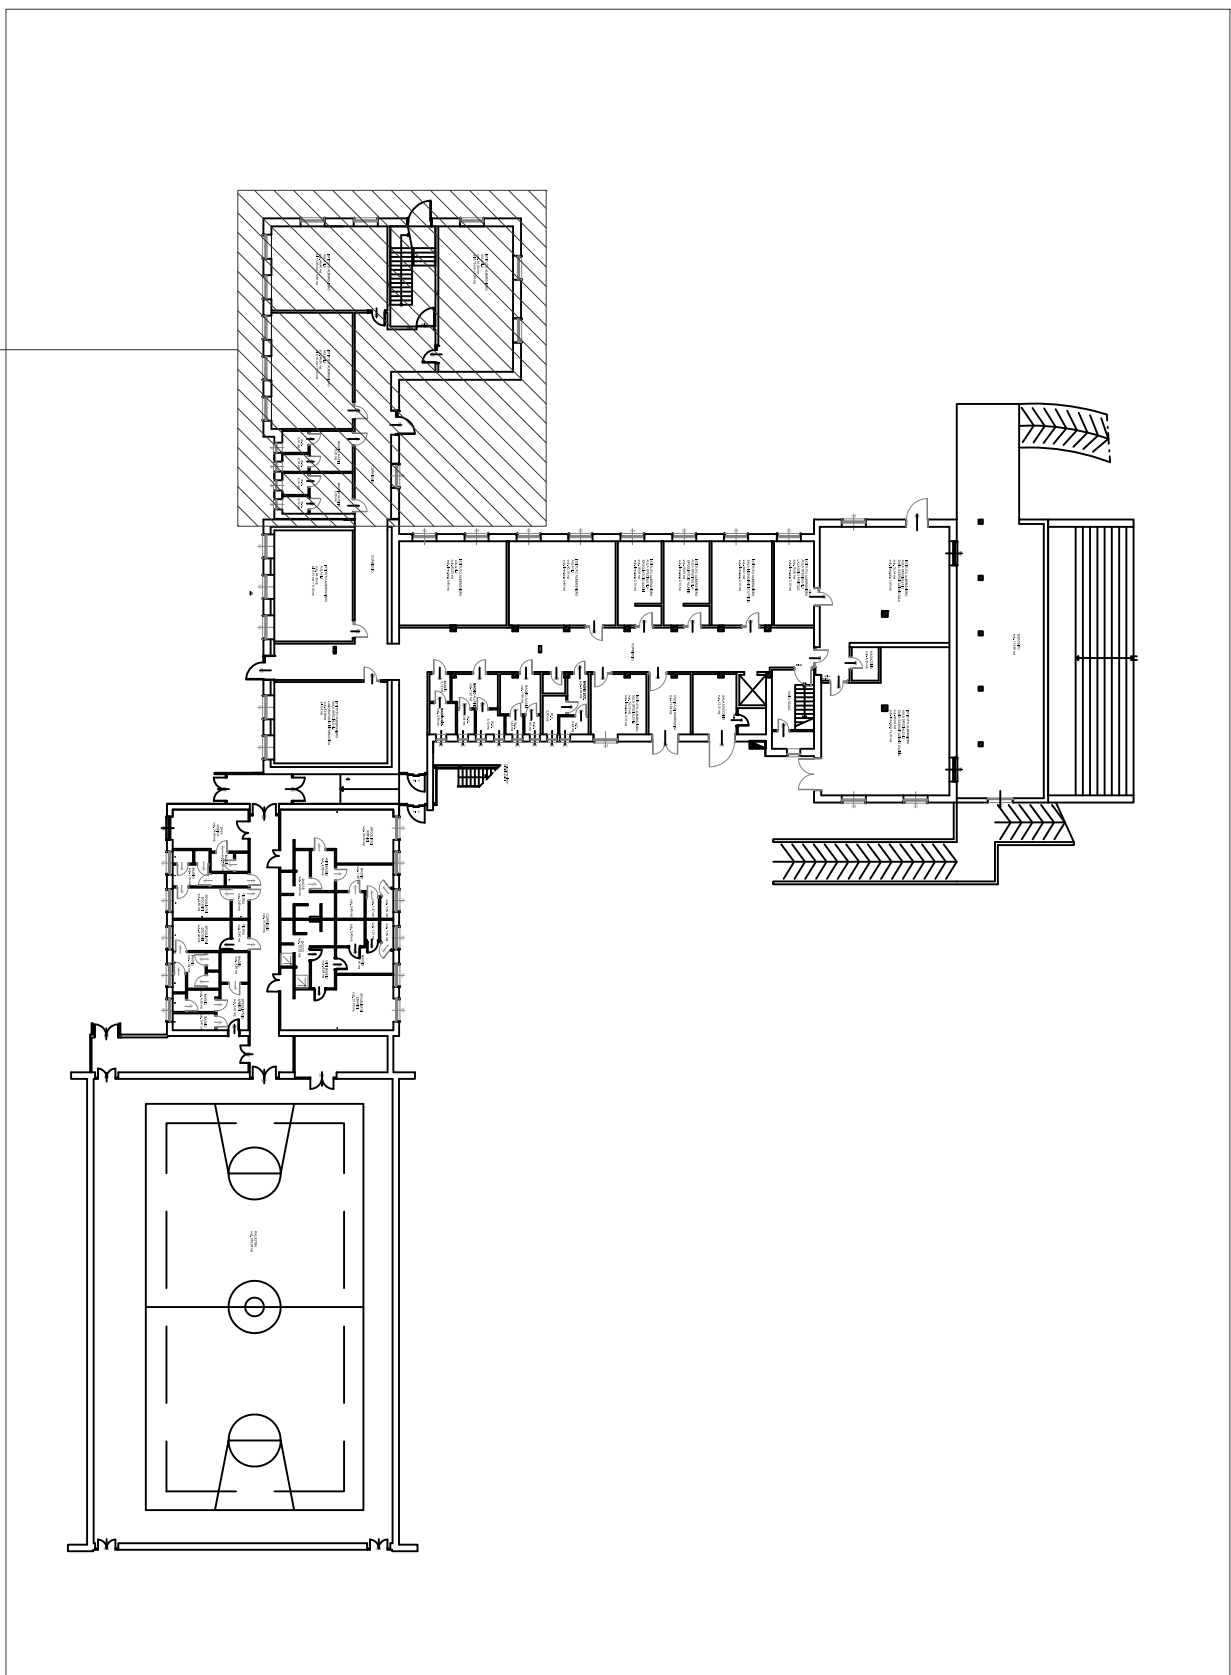

particolare torretta a scomparsa

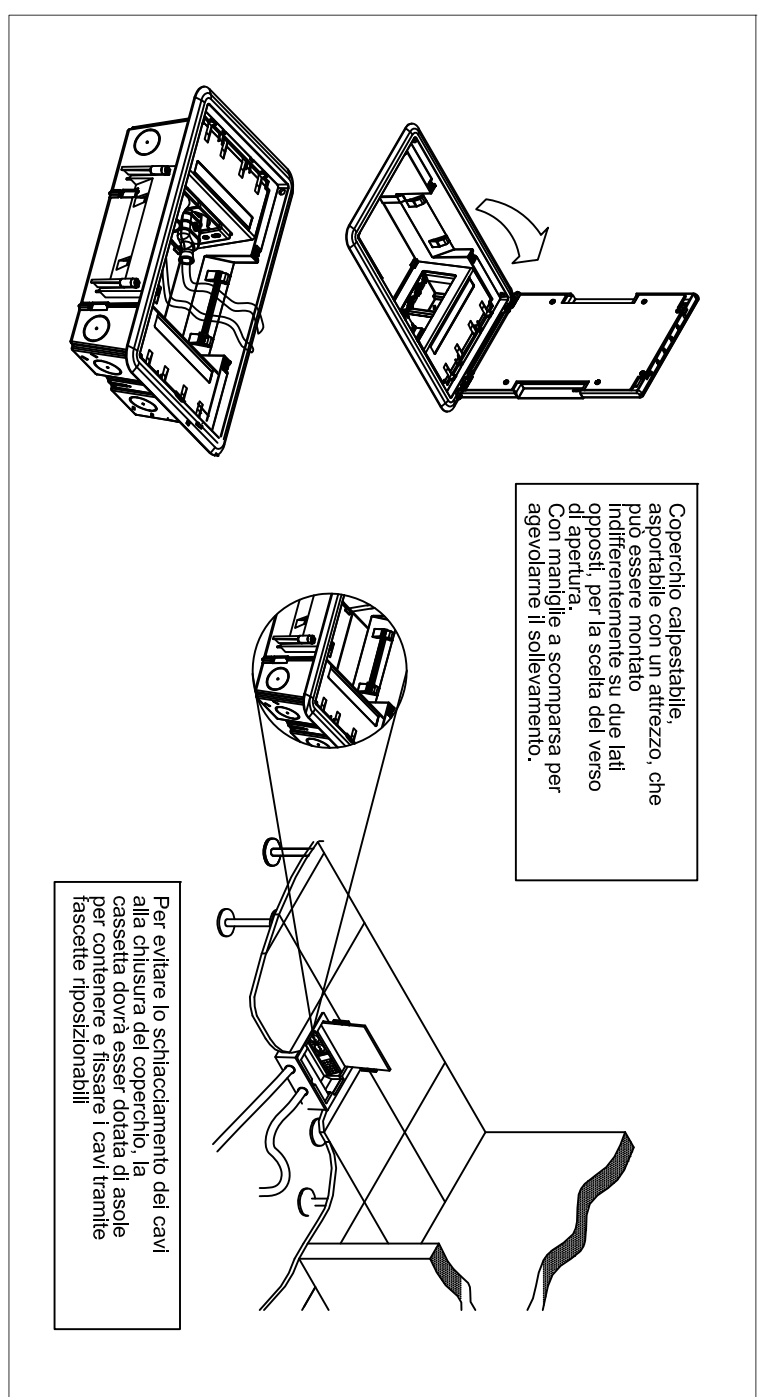

Per evitare lo schiacciamento dei cavi alla chiusura del coperchio, la cassetta dovrà esser dotata di asole per contenere e fissare i cavi tramite fascette riposizionabili.

[illegible]

Comune di Soave
Provincia di Verona

PROGETTO PER IL CONSOLIDAMENTO STRUTTURALE
E L'AMPLIAMENTO DELLA SCUOLA SECONDARIA "B.
DAL BENE" E DELLA SEDE STACCATADI DELL'ISTITUTO
ALBERGHIERO "A. BERTI DI VERONA
IN VIALE DELLA VITTORIA - COMUNE DI SOAVE

TAV. I.E. 01 - IMPIANTO ELETTRICO PIANO TERRA E PRIMO

Spazio riservato alle annotazioni di ufficio

Il Progettista

(ing. Paolo Bettagno)

Soave, 28 agosto 2018

a termine di legge ci riserviamo la proprietà di questo disegno con diritto di riporto di riproduzione o di rendito comunque noto a terzi senza nostra autorizzazione scritta.