



# LEGENDA

- M. Canale di mandata
- E. Canale di ripresa
- Linee sanitario
- Linee termiche
- Canale rettangolare
- Serranda regolazione
- Bocchetta di mandata / ripresa
- Portello di ispezione e pulizia EN 12097-2006  
PER LE DIMENSIONI SEGUIRE LA NORMA
- Giunto elastico
- Silenziatori rettangolari mandata
- Silenziatore terminale
- Silenziatore di piano mandata di tipo rettangolare a setti
- Sonda ambiente
- Termosifone a colonne di acciaio
- Collettore termosifone
- Collettore sanitario

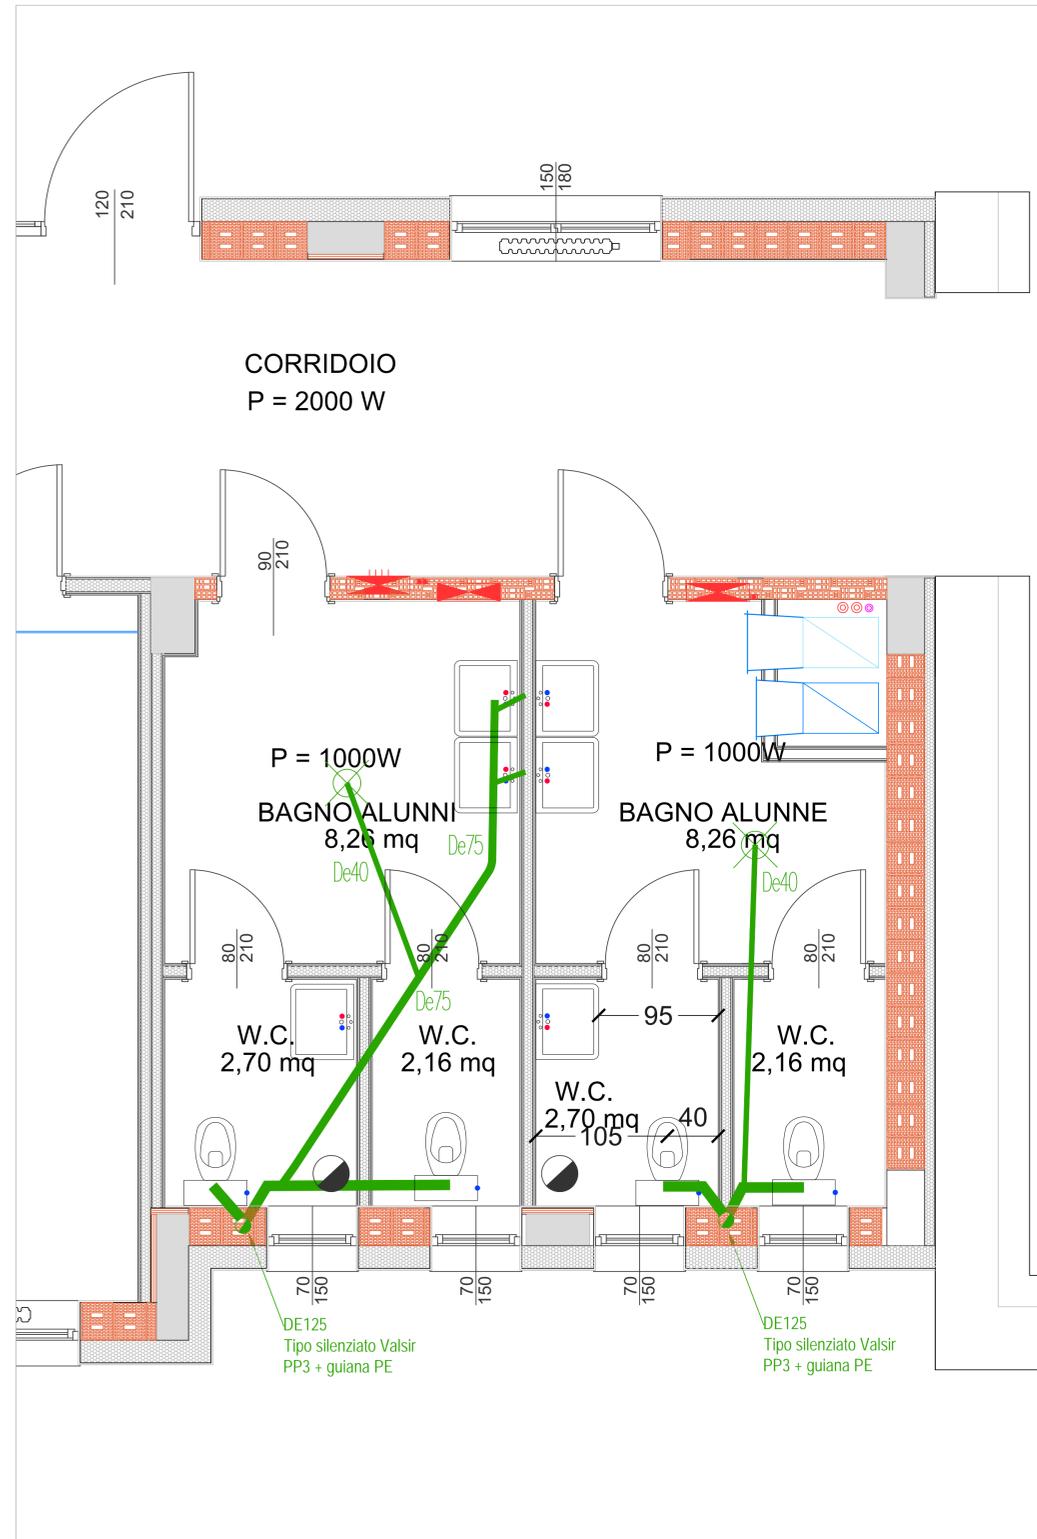

SCARICHI BAGNI PIANO TERRA-PRIMO- SECONDO

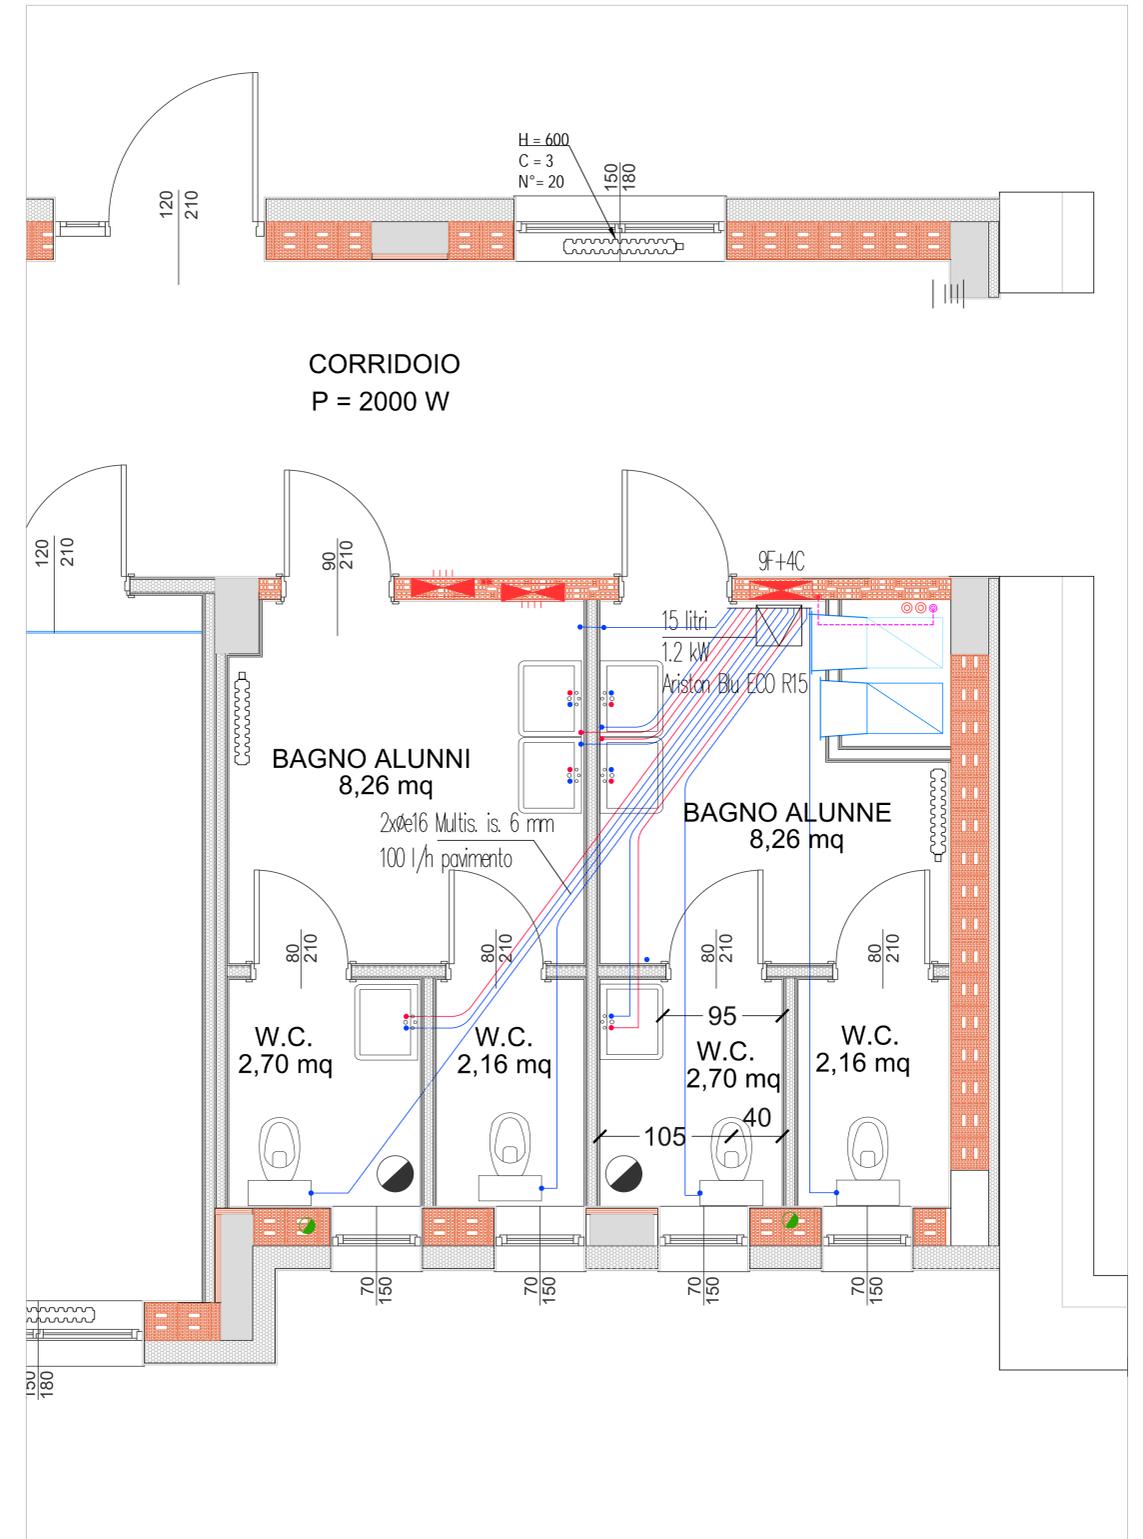

SANITARIO BAGNI PIANO TERRA-PRIMO- SECONDO

COMUNE DI SOAVE		PROVINCIA DI VERONA	TAV. N°
PROGETTO PER IL CONSOLIDAMENTO STRUTTURALE E L'AMPLIAMENTO DELLA SCUOLA SECONDARIA "B. DAL BENE" E DELLA SEDE STACCATO DELL'ISTITUTO ALBERGHIERO "A. BERTI" DI VERONA IN VIALE DELLA VITTORIA - COMUNE DI SOAVE			M 02
		scala	1:50
		data	luglio 2018
<b>IMPIANTI SANITARI E SCARICHI INTERNI</b>			
IL COMMITTENTE	IL PROGETTISTA E DIRETTORE DEI LAVORI	L'IMPRESA	
(COMUNE DI SOAVE)	(DOCT. ING. ROBERTO MAGNAGUAGNO)		
<b>STUDIO DI INGEGNERIA CIVILE</b>			
Dott. PAOLO BETTAGNO ingegnere 37038 Soave - Corso Vittorio Emanuele II - tel. 340 0892973 - E-mail: paolobettagno@yahoo.it Cod. Fisc. BTTPLA 75L15 H7838 - P. IVA 03353710233			
- a termini di legge è vietata la riproduzione dei disegni e parte di essi -			