

LEGENDA P.R.G.

- ZONA A - CENTRI STORICI E CORTI RURALI
- ZONA B - COMPLEMENTO EDILIZIO
- ZONA C1/61
- ZONA C1 - RESIDENZIALE OGGETTO DI STRUMENTI ATTUATIVI APPROVATI
- ZONA C2 - ESPANSIONE RESIDENZIALE
- ZONA D - PRODUTTIVA P.A.Q.E AREE PRODUTTIVE DA OTTIMIZZARE
- ZONA D12 - ATTIVITA' SITE FUORI ZONA E OGGETTO VARIANTE EX L.R. 11/87
- ZONA E1 - RURALE
- ZONA E2a - RURALE
- ZONA E2b - RURALE
- ALLEVAMENTI INTENSIVI
- ZONA A SERVIZI PER ATTREZZATURE PUBBLICHE E DI PUBBLICO INTERESSE
- ZONE DI RISPETTO STRADALE, FLUVIALE, FERROVIARIO, TECNOLOGICO E CIMITERIALE
- FASCIA DI RISPETTO T.A.V.
- PERCORSI ATTREZZATI, CICLABILI E PEDONALI
- PERCORSI RURALI
- ZONA DI VINCOLO AMBIENTALE
- VERDE PRIVATO VINCOLATO ( VPP, VPO, VPF, vedi N.T.A. )
- AMBITO DI SALVAGUARDIA RURALE
- P. di L. CONVENZIONATO
- P.E.E.P. VIGENTE
- P.R. VIGENTE
- OBBLIGO DI STRUMENTO URBANISTICO ATTUATIVO
- LIMITE SOTTOZONA
- CONFINO COMUNALE
- PERIMETRO AMBITO NATURALISTICO EX ART. 19 P.T.R.C.
- PIAZZOLA ECOLOGICA\*
- VEDI N.T.A.
- AMBITI BOSCATI
- linee 380 kv e Codice linea
- linee 220 kv e Codice linea
- linee 132 kv e Codice linea

LEGENDA P.A.Q.E.

- MERCATO DELLE CORTI
- FASCIA DI RICARICA DEGLI ACQUIFERI
- AMBITI DI RIEQUILIBRIO DELL'ECOSISTEMA
- ZONE BOSCADE
- TERRAZZAMENTO AGRARIO CON RILEVANTE MODIFICA DELL'ASSETTO GEOMORFOLOGICO ORIGINARIO
- AREA DI TUTELA PAESISTICA DEL TIONE
- AMBITI DI INTERESSE PAESISTICO - AMBIENTALE
- PARCO DELLE COLLINE MORENICHE
- IL BORGO E LA PIAZZA DI S.ROCCO
- ATTIVITA' PER IL TEMPO LIBERO E LO SPORT A CAMPAGNA
- ACQUE POTABILI E DI RISORGIVA
- FASCIA DI RISPETTO
- SORGENTE
- SGUAZZI E FONTANILI
- AFFIORAMENTI FREATICI
- CANALI E SCOLI ARTIFICIALI
- CORSI D'ACQUA PERENNI
- ZONE DI INTERESSE ARCHEOLOGICO
- CORDONE MORENICO
- VIABILITA' PANORAMICA
- VIABILITA' AMBIENTALE
- FILARI - GRANDI ALBERI
- LA STRADA DEL VINO
- LA STRADA DEI RISTORANTI
- SITI CON IMPIANTI DI LAVORAZIONE E/O TRATTAMENTO DEI RIFIUTI
- STAZIONI FERROVIARIE
- PUNTI ATTREZZATI PER IL CICLOTURISMO

COMUNE DI :

SONA


P.R.G.

Tav. N° 131 b

2

Scala 1:5000

VARIANTE AL P.R.G.  
ai sensi della L.R. 61/85 art.50 comma4  
INTERO TERRITORIO COMUNALE

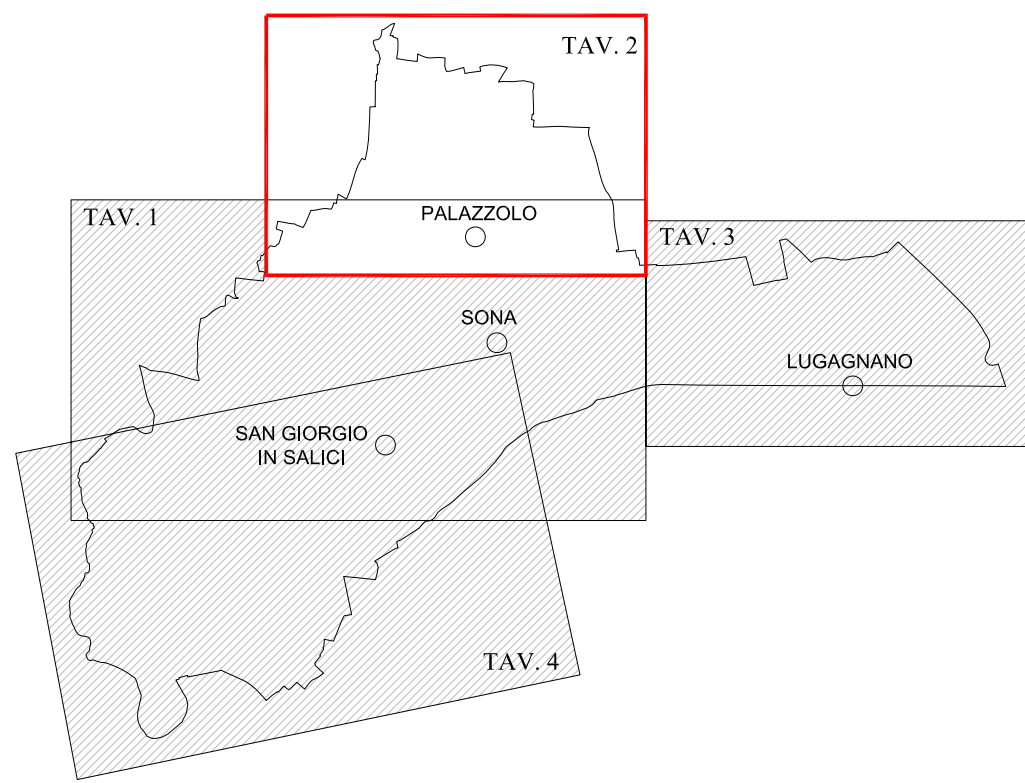

IL SINDACO

IL SEGRETARIO

IL TECNICO

(Arch. Polimeni Pierluigi)

STUDIO ASSOCIATO ARCHITETTI - P.L. Polimeni, G.A. Premi & G.L. Soldo

MAGGIO 2006