


COMUNE DI:  
**SONA**

**P.R.G.**

Scala 1:2000


**VARIANTE AL P.R.G. N. 43**  
ai sensi della L.R. 61/85 art.50 comma 4, lett d)  
**RIDEFINIZIONE DELLE FASCE DI RISPETTO ED**  
**INDIVIDUAZIONE DEL SEDIME DEL POSSIBILE**  
**AMPLIAMENTO DEI QUATTRO CIMITERI COMUNALI**  
ZONA SIGNIFICATIVA: PALAZZOLO  
STATO DI VARIANTE

PROGETTISTI: Arch. MASSIMO VINCENZI Geom. DOMENICO SPADA	APRILE 2012
RESPONSABILE DEL PROCEDIMENTO: Arch. MASSIMO VINCENZI	<b>TAV. 8</b>

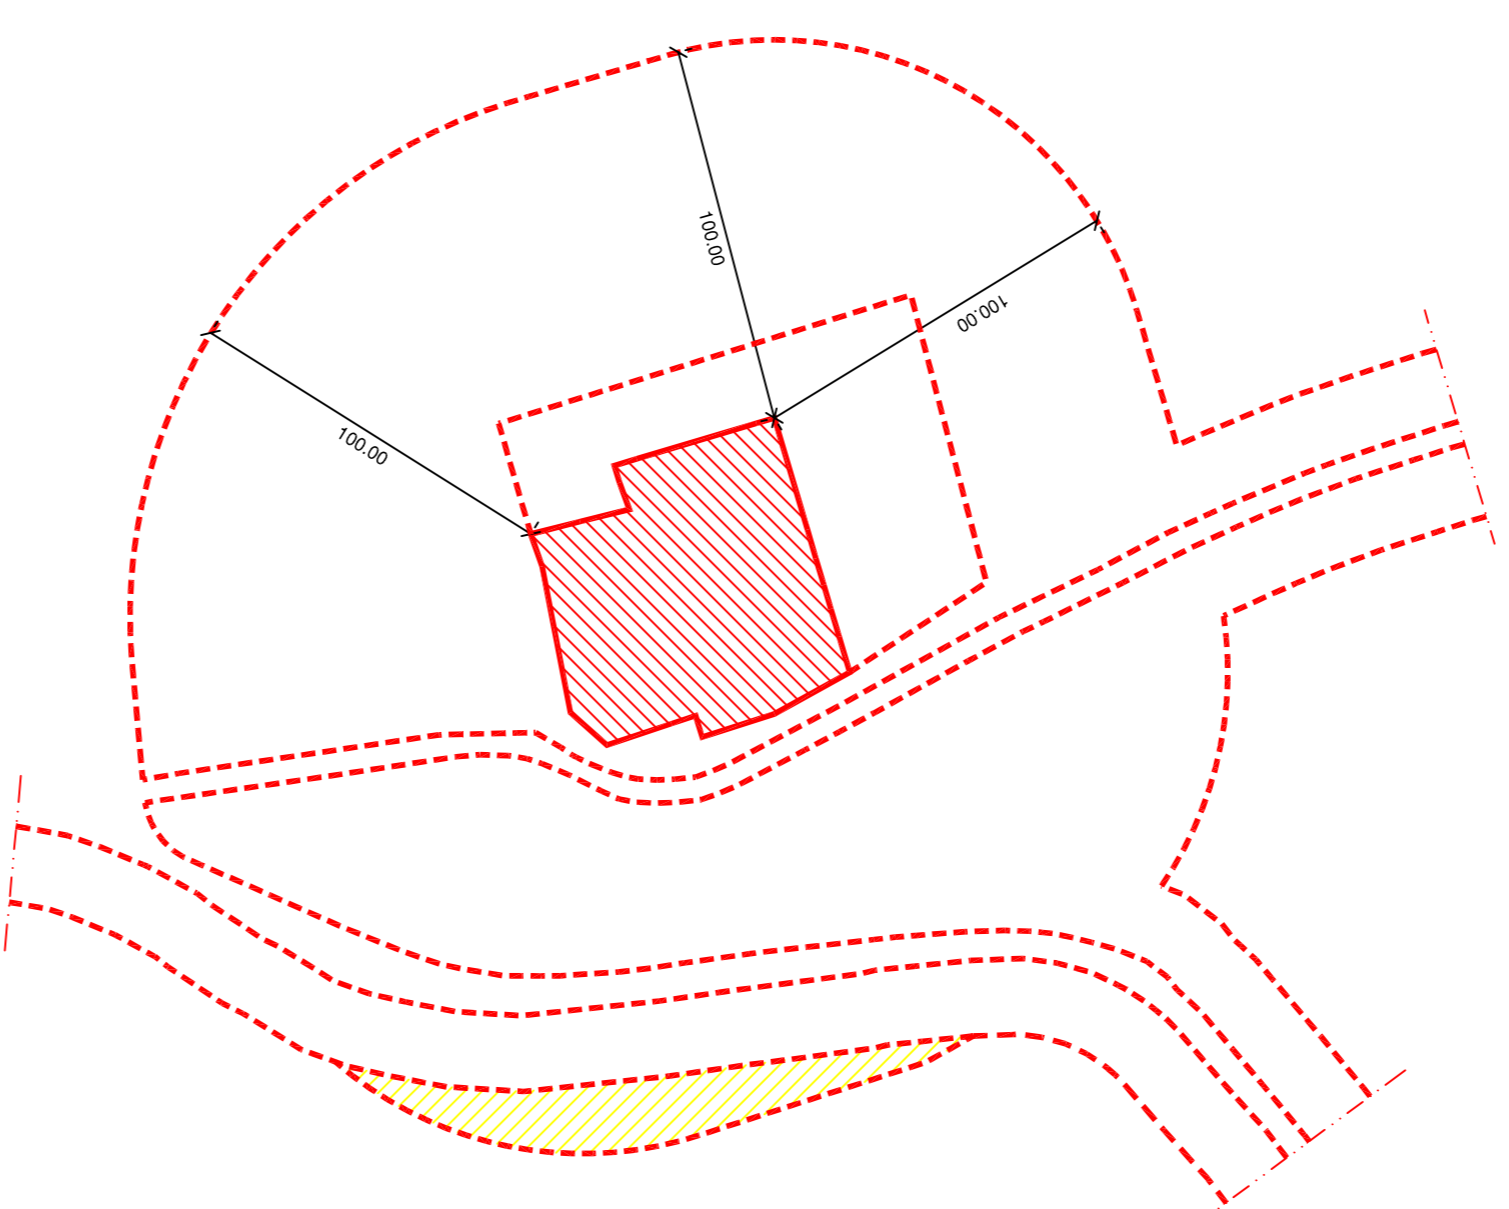


Scala 1:2500

Estratto di PRG  
Delimitazione nuova fascia di rispetto cimiteriale

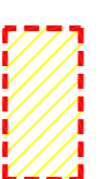

Fascia di rispetto in detrazione

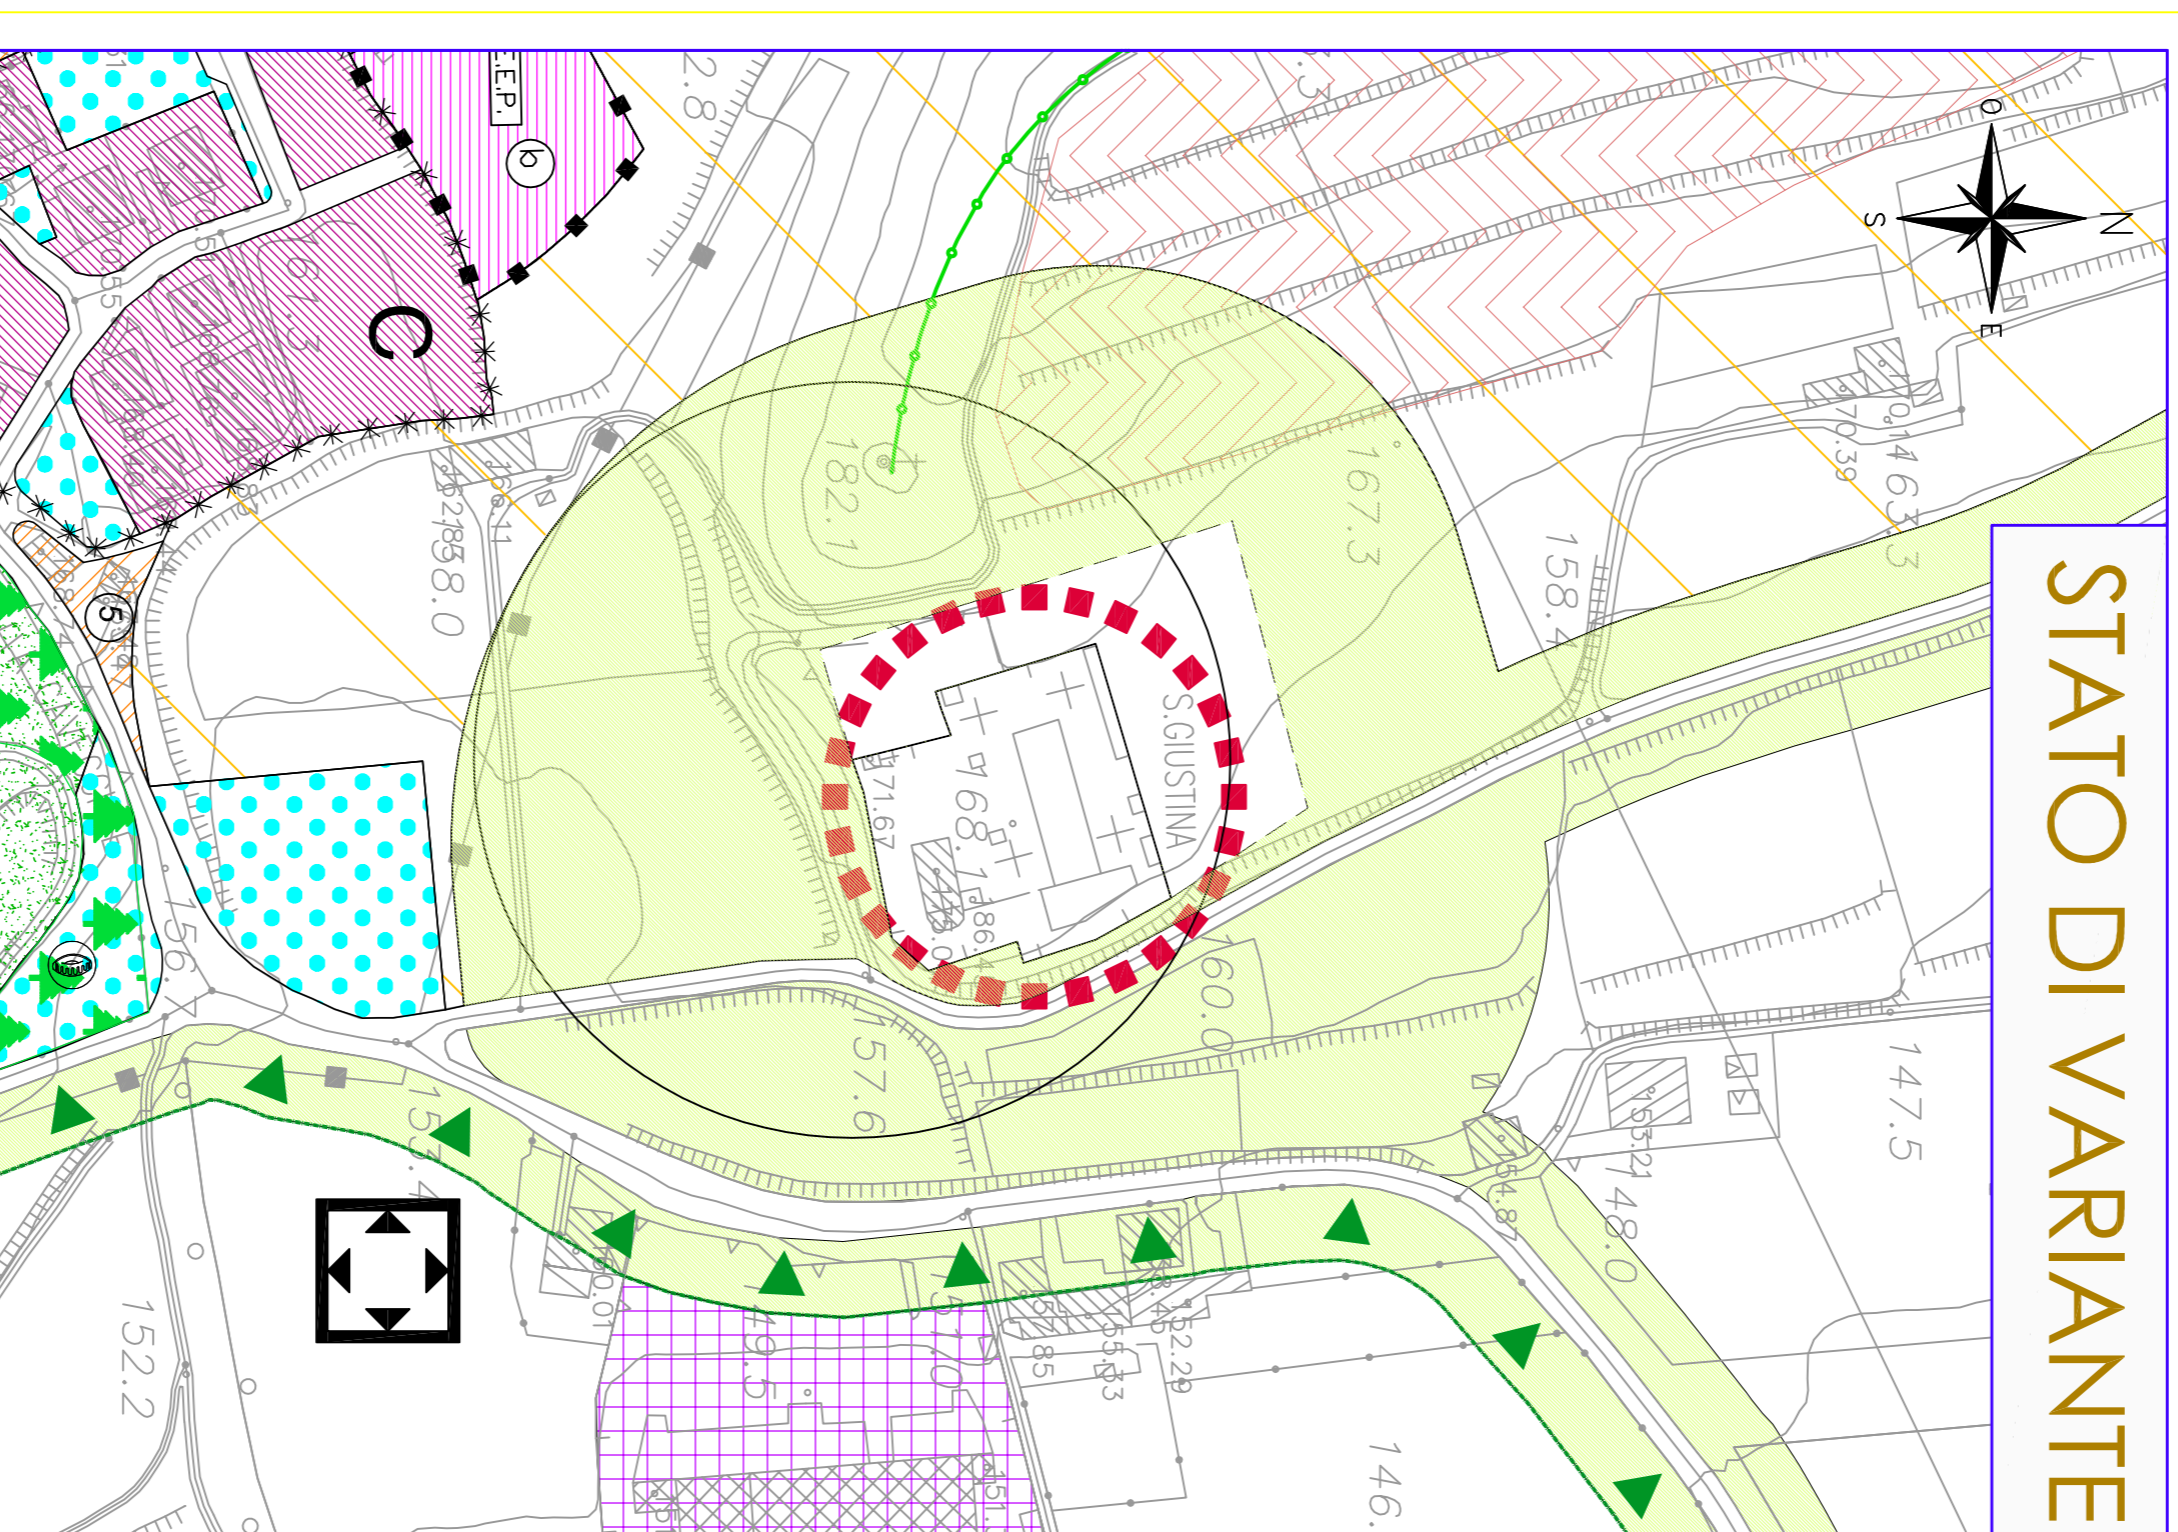

**STATO DI VARIANTE**