

COMUNE DI :
SONA

P.R.G.

Scala 1:2000


VARIANTE AL P.R.G. N. 43
ai sensi della L.R. 61/85 art.50 comma 4, lett d)
**RIDEFINIZIONE DELLE FASCE DI RISPETTO ED
INDIVIDUAZIONE DEL SEDIME DEL POSSIBILE
AMPLIAMENTO DEI QUATTRO CIMITERI COMUNALI**
ZONA SIGNIFICATIVA: SONA CAPOLUOGO
STATO DI VARIANTE

PROGETTISTI:
Arch. MASSIMO VINCENZI
Geom. DOMENICO SPADA

DICEMBRE 2012


RESPONSABILE DEL PROCEDIMENTO:
Arch. MASSIMO VINCENZI

TAV. 2

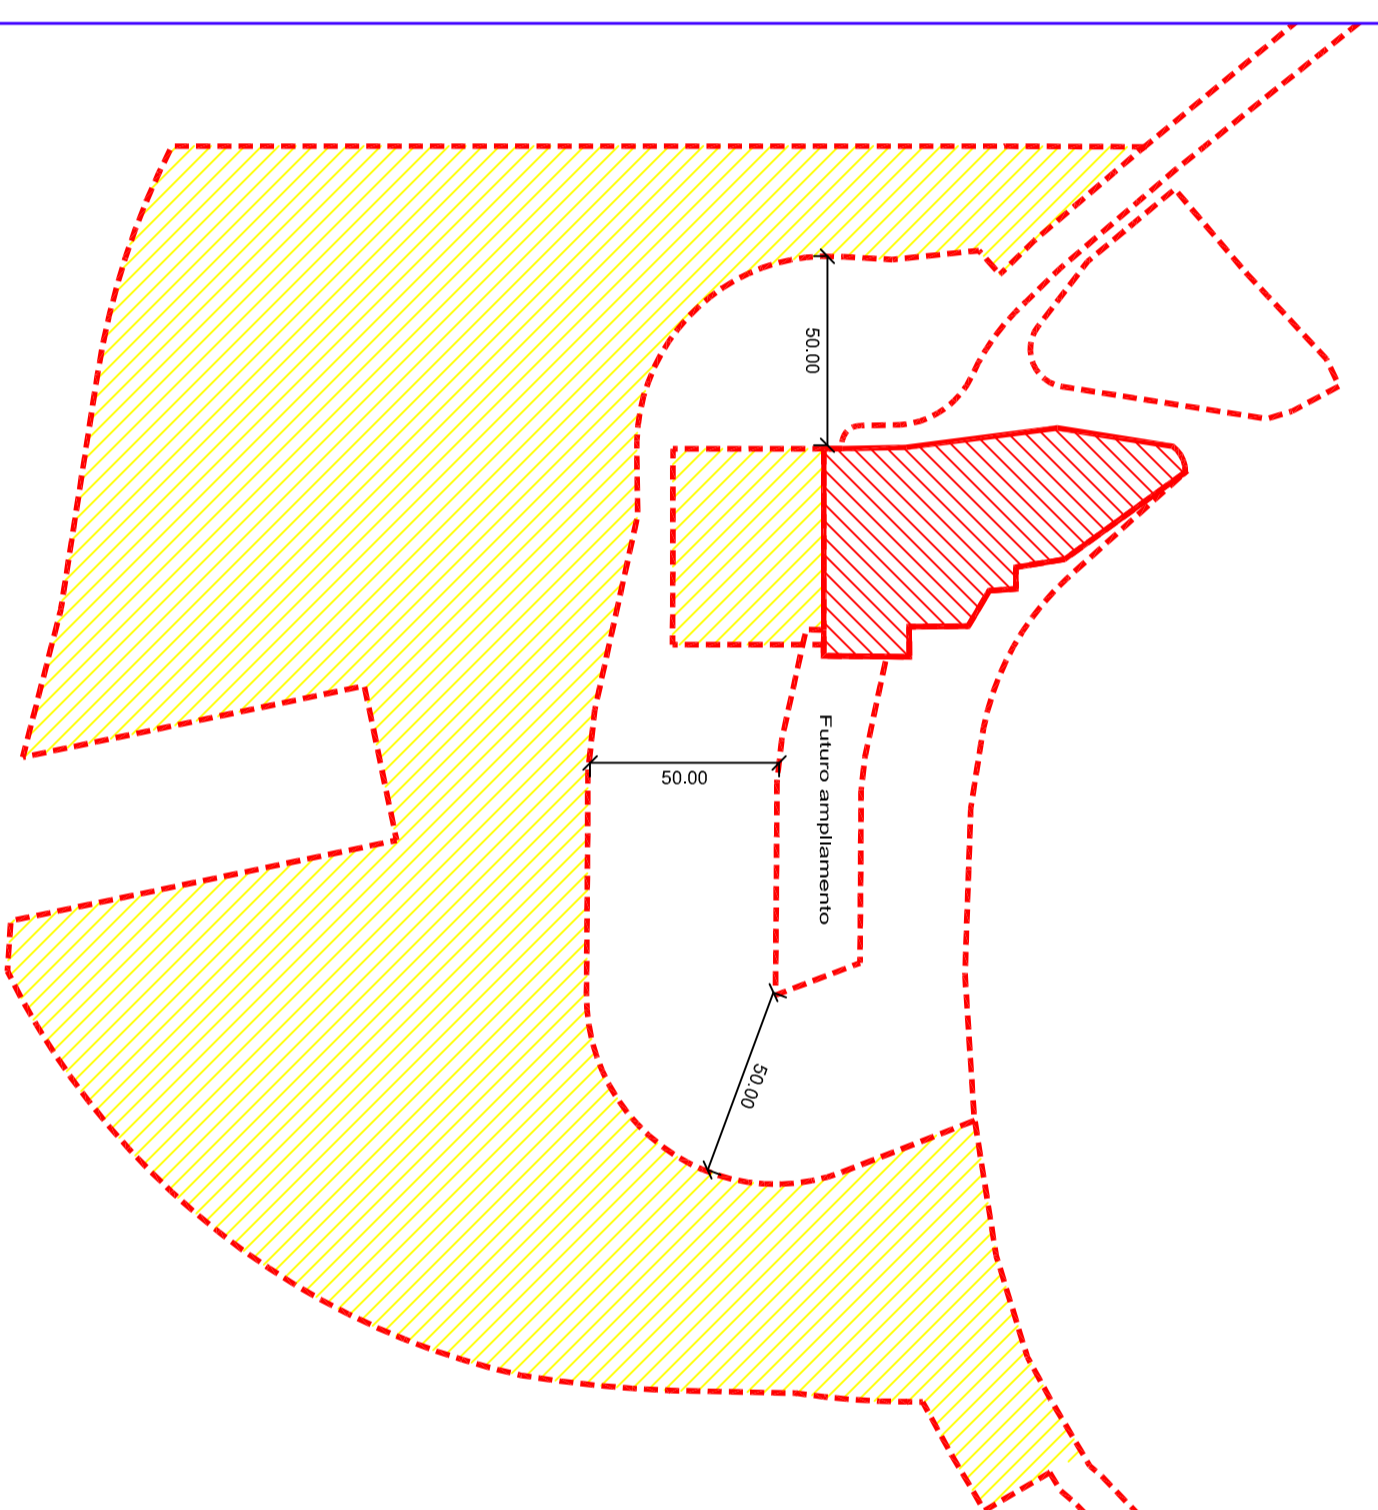

Scala 1:2000

Estratto di PRG
Delimitazione nuova fascia di rispetto cimiteriale

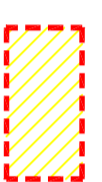

Fascia di rispetto in detrazione
o modificate

STATO DI VARIANTE

