
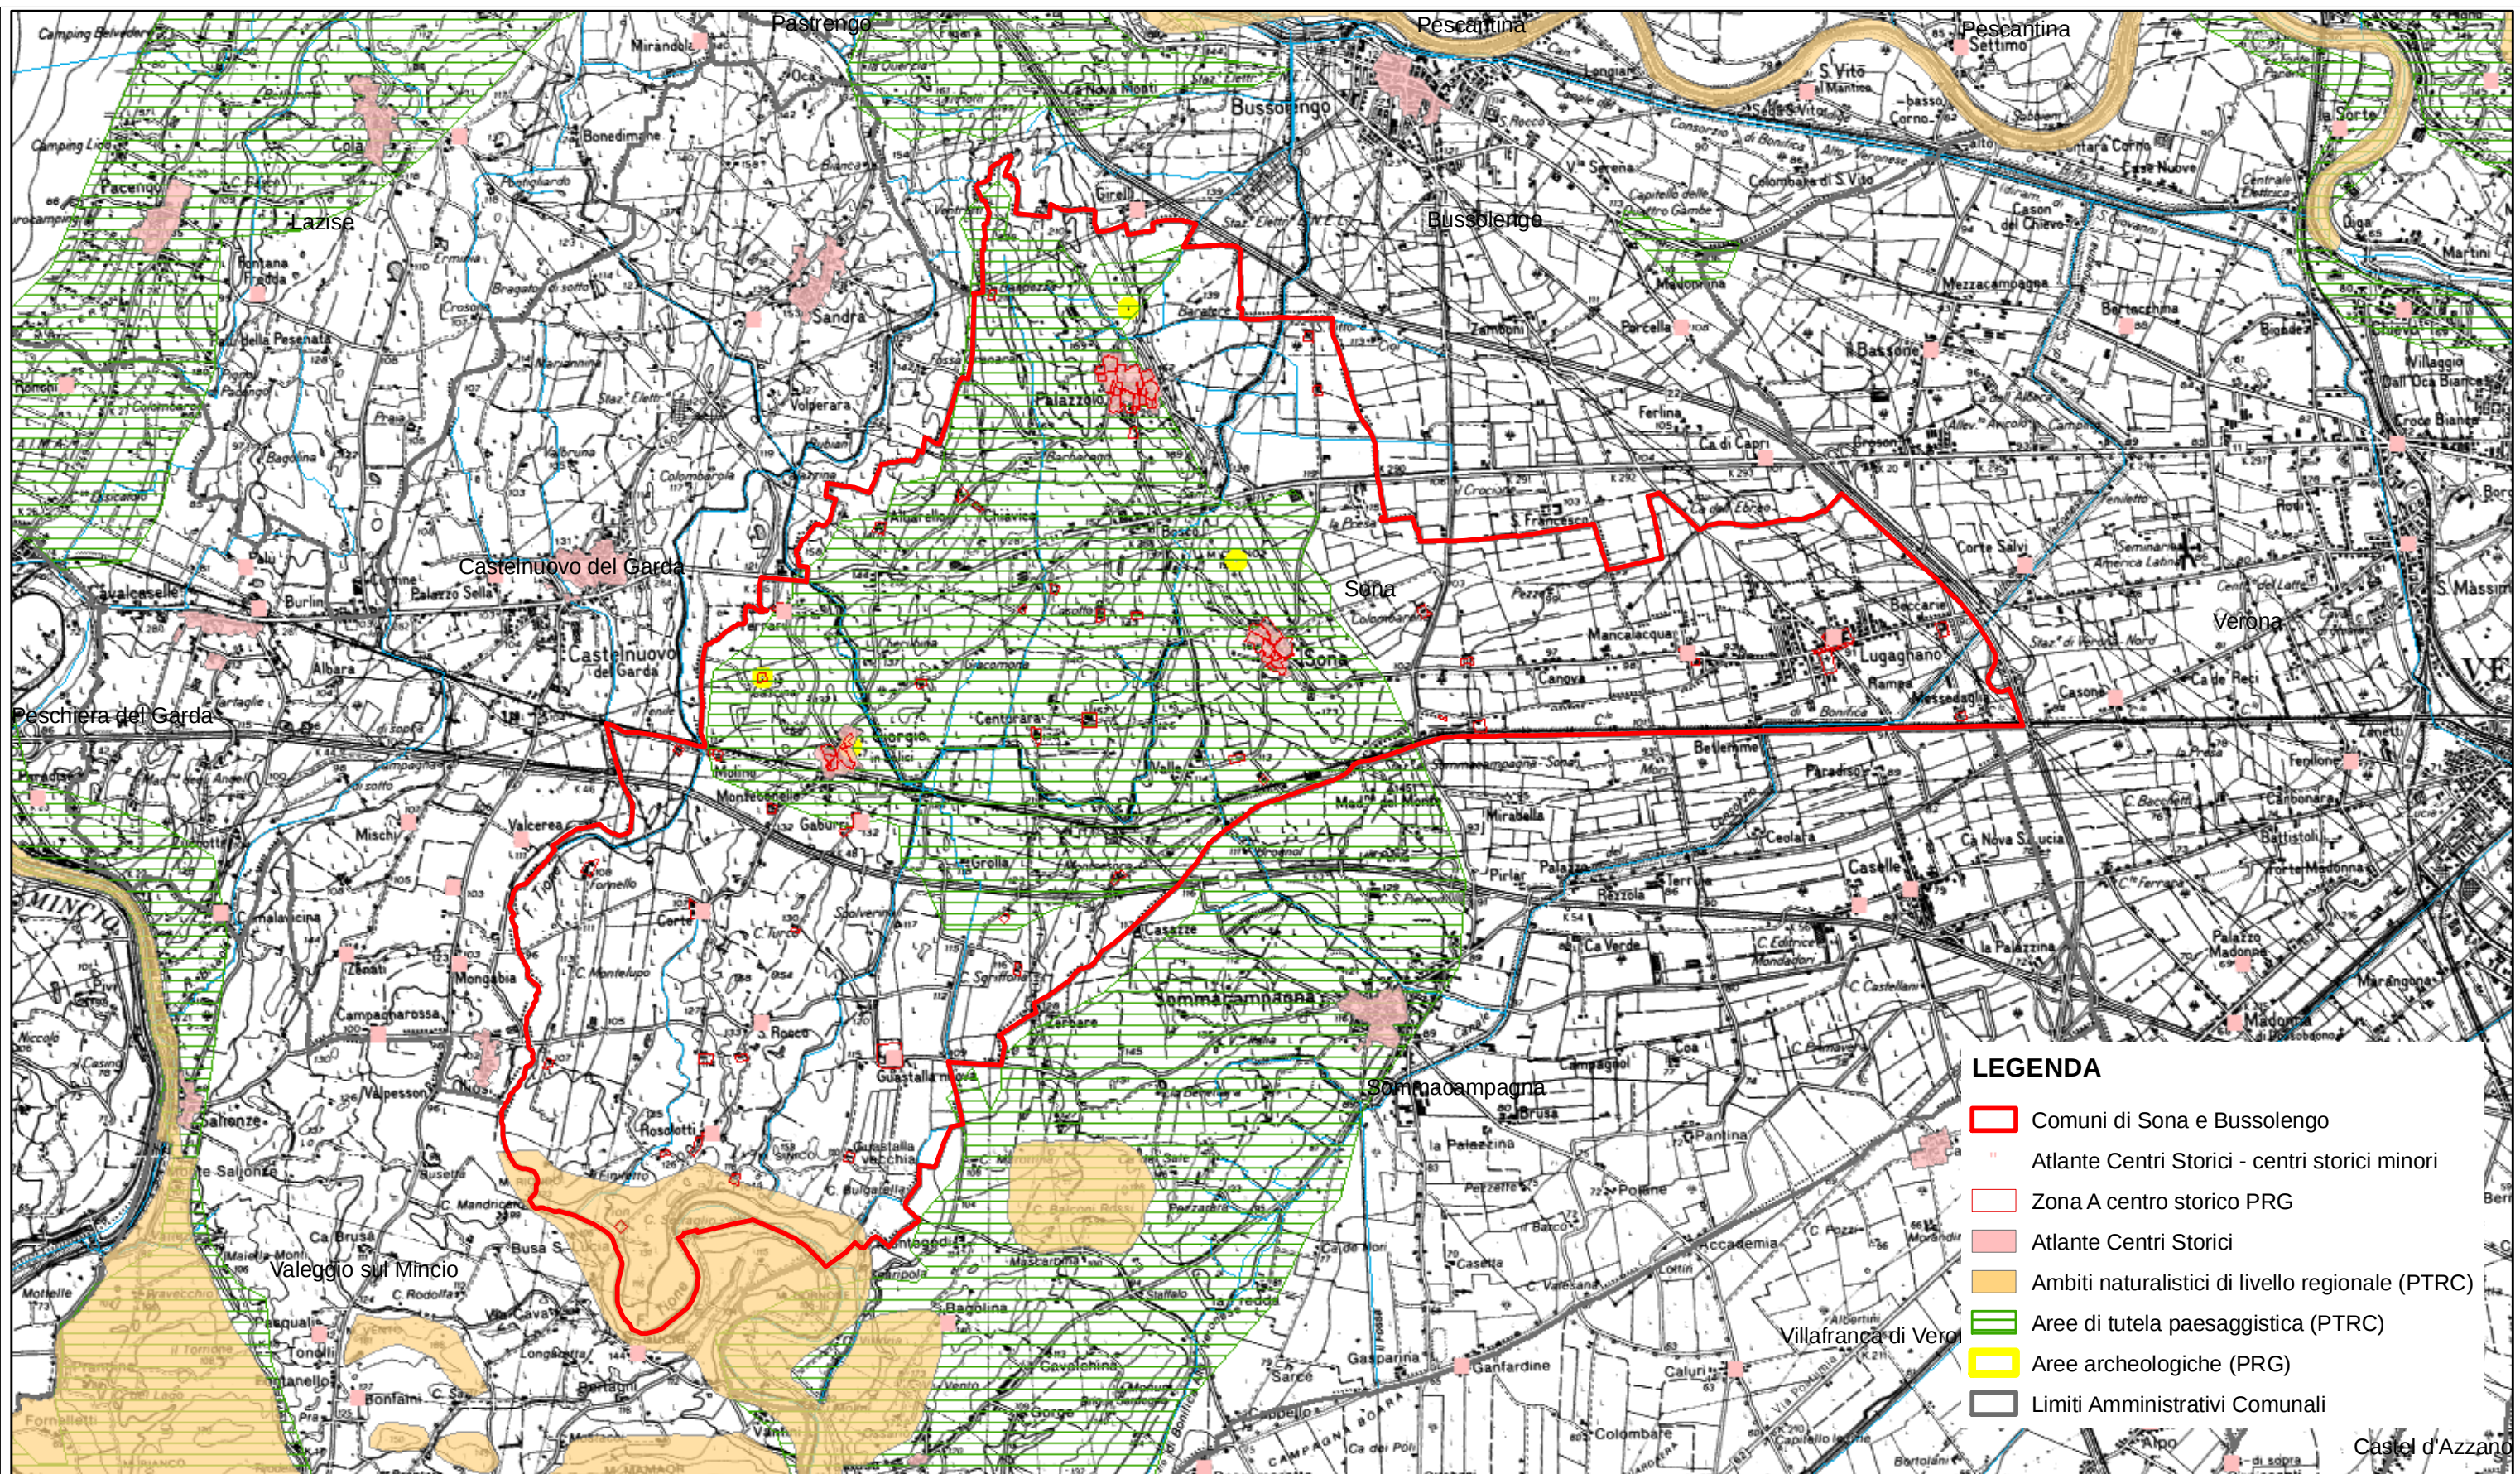
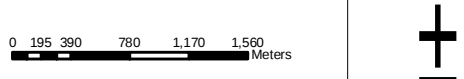


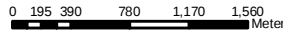

LEGENDA

- Comuni di Sona e Bussolengo
- Atlante Centri Storici - centri storici minori
- Zona A centro storico PRG
- Atlante Centri Storici
- Ambiti naturalistici di livello regionale (PTRC)
- Aree di tutela paesaggistica (PTRC)
- Aree archeologiche (PRG)
- Limiti Amministrativi Comunali

Committente:	Comune di Sona			 VIA PRIVATA DE' VISCONTI 2, 37124 BRESCIA Tel. 030.2426536 - Fax: 030.2429772	
Progetto:	Rapporto Ambientale Preliminare Piano di Assetto del Territorio				
Sito:	Sona (VR)	N° Prg:	02-08-054		
Titolo:	Vincoli ex D. Lgs. 42/2004 (art. 142)				
Scala:	1:50.000			Tavola:	1
				Rev.:	0
				Data:	10-02-2010
				Disegnato da:	RBO
				Approvato da:	AGU