




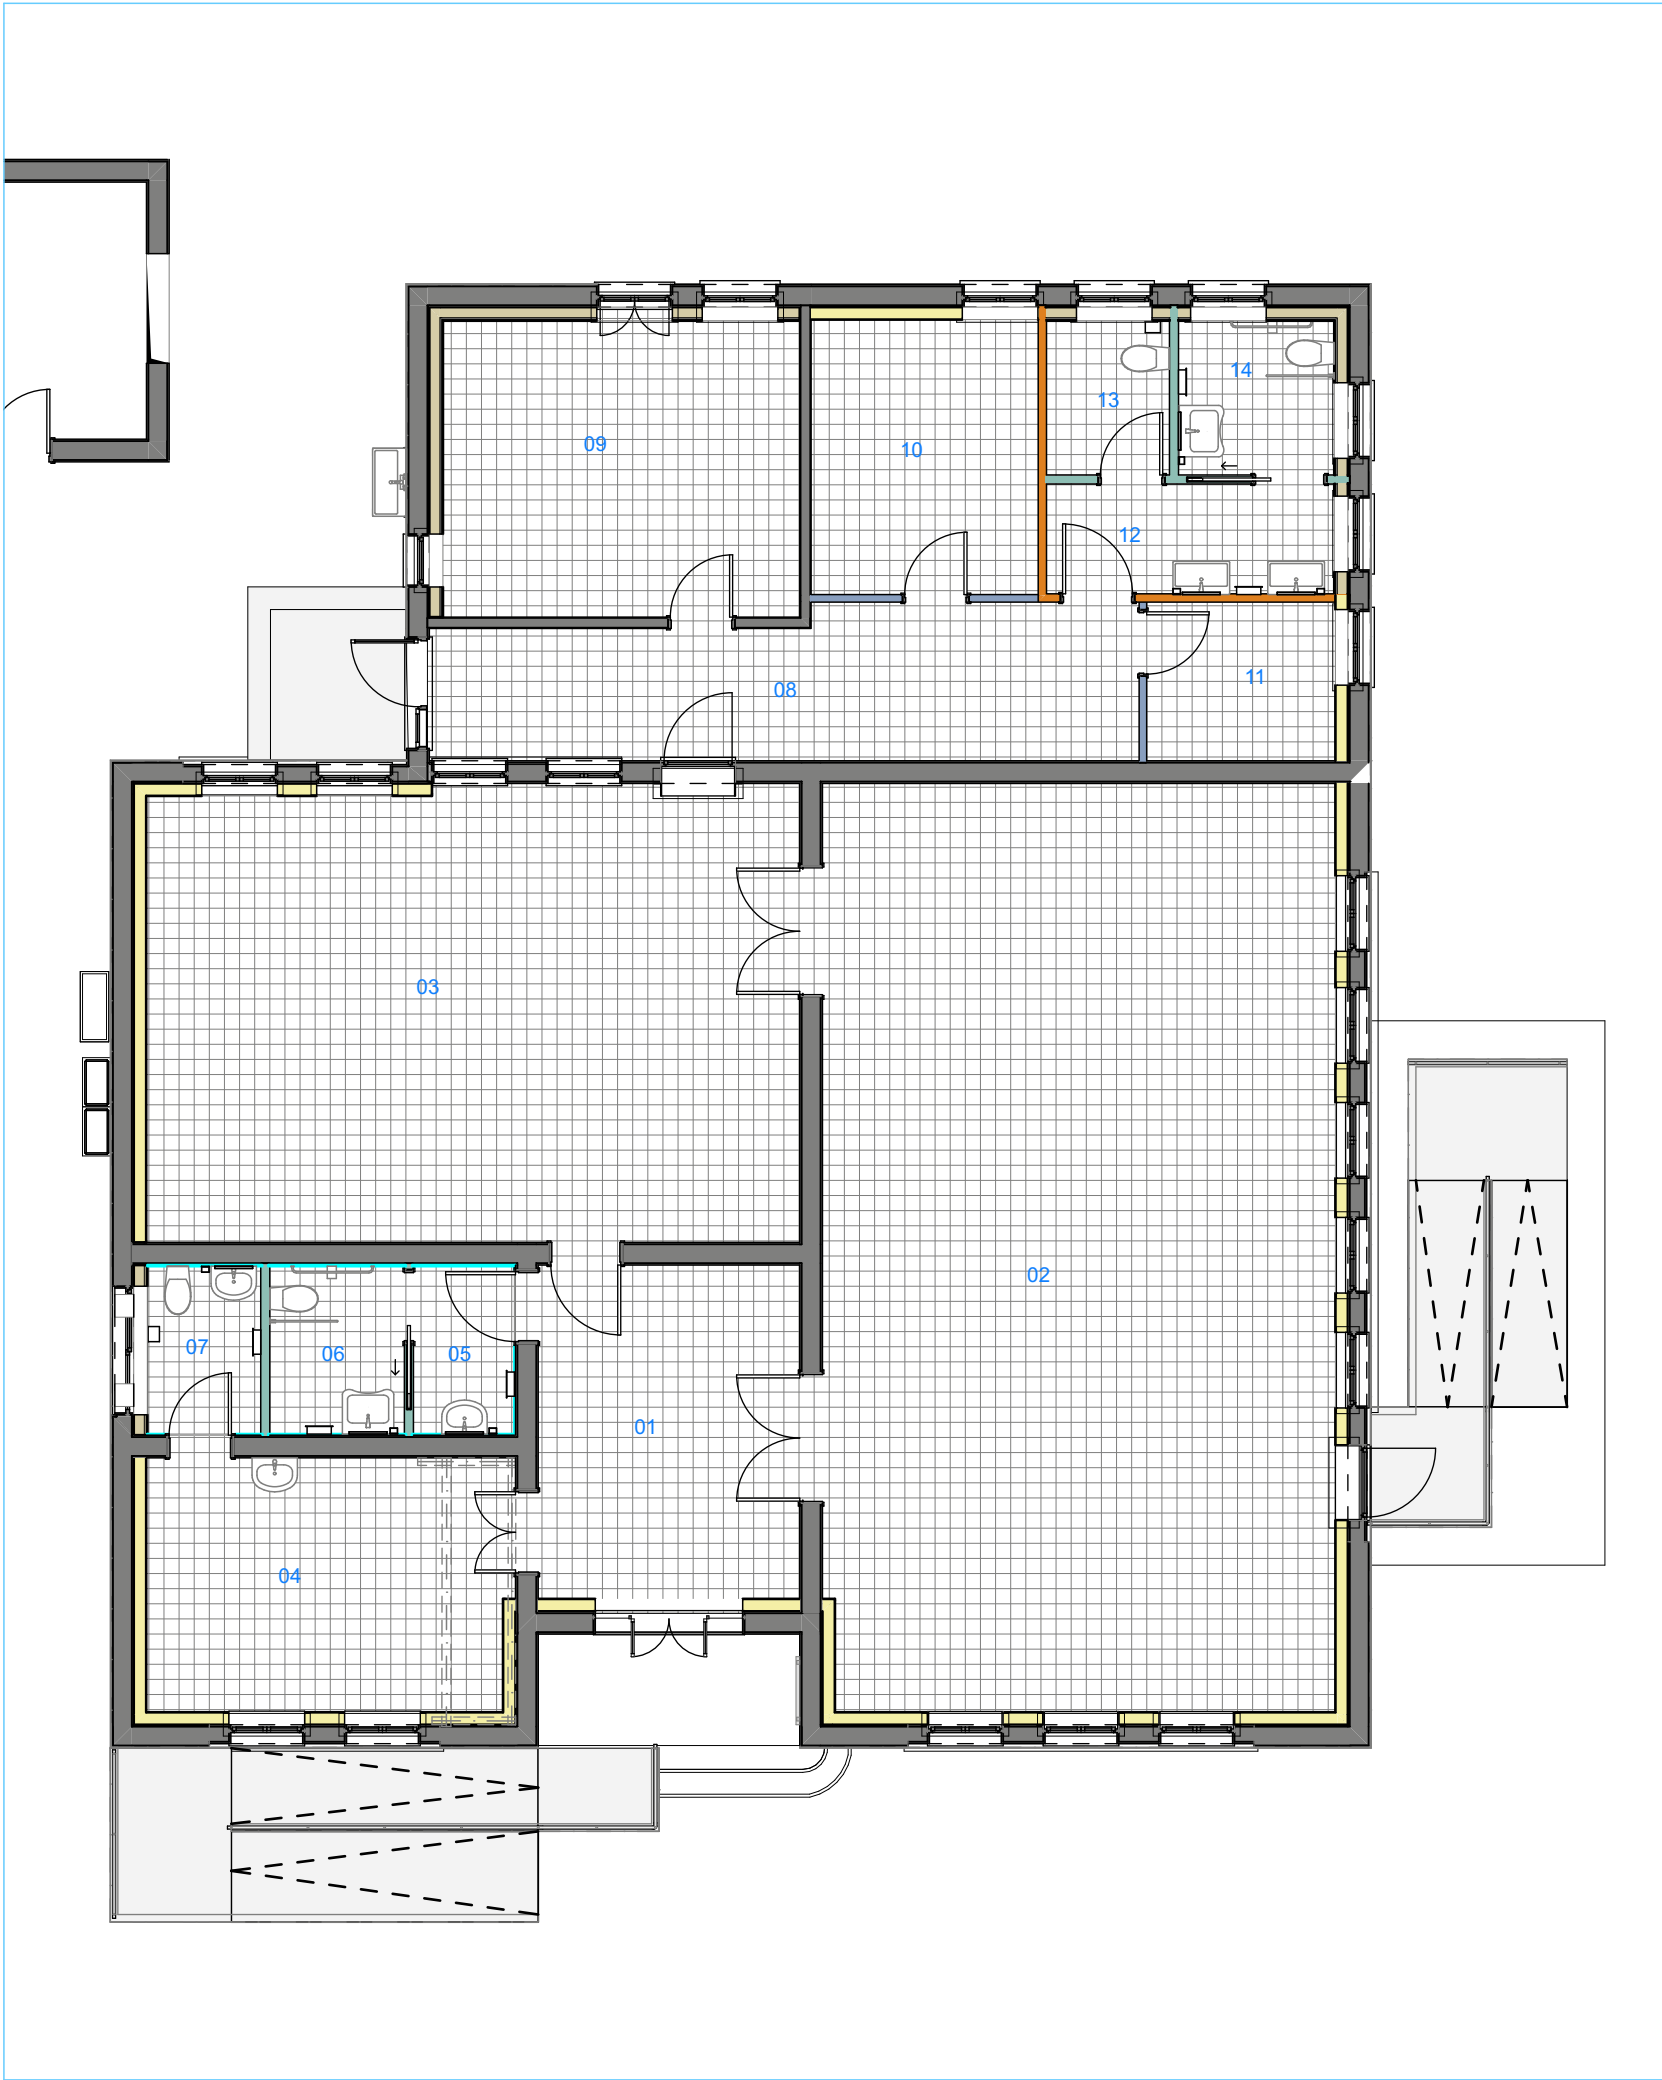

0. Piano Terra murature a quota +110 1:100

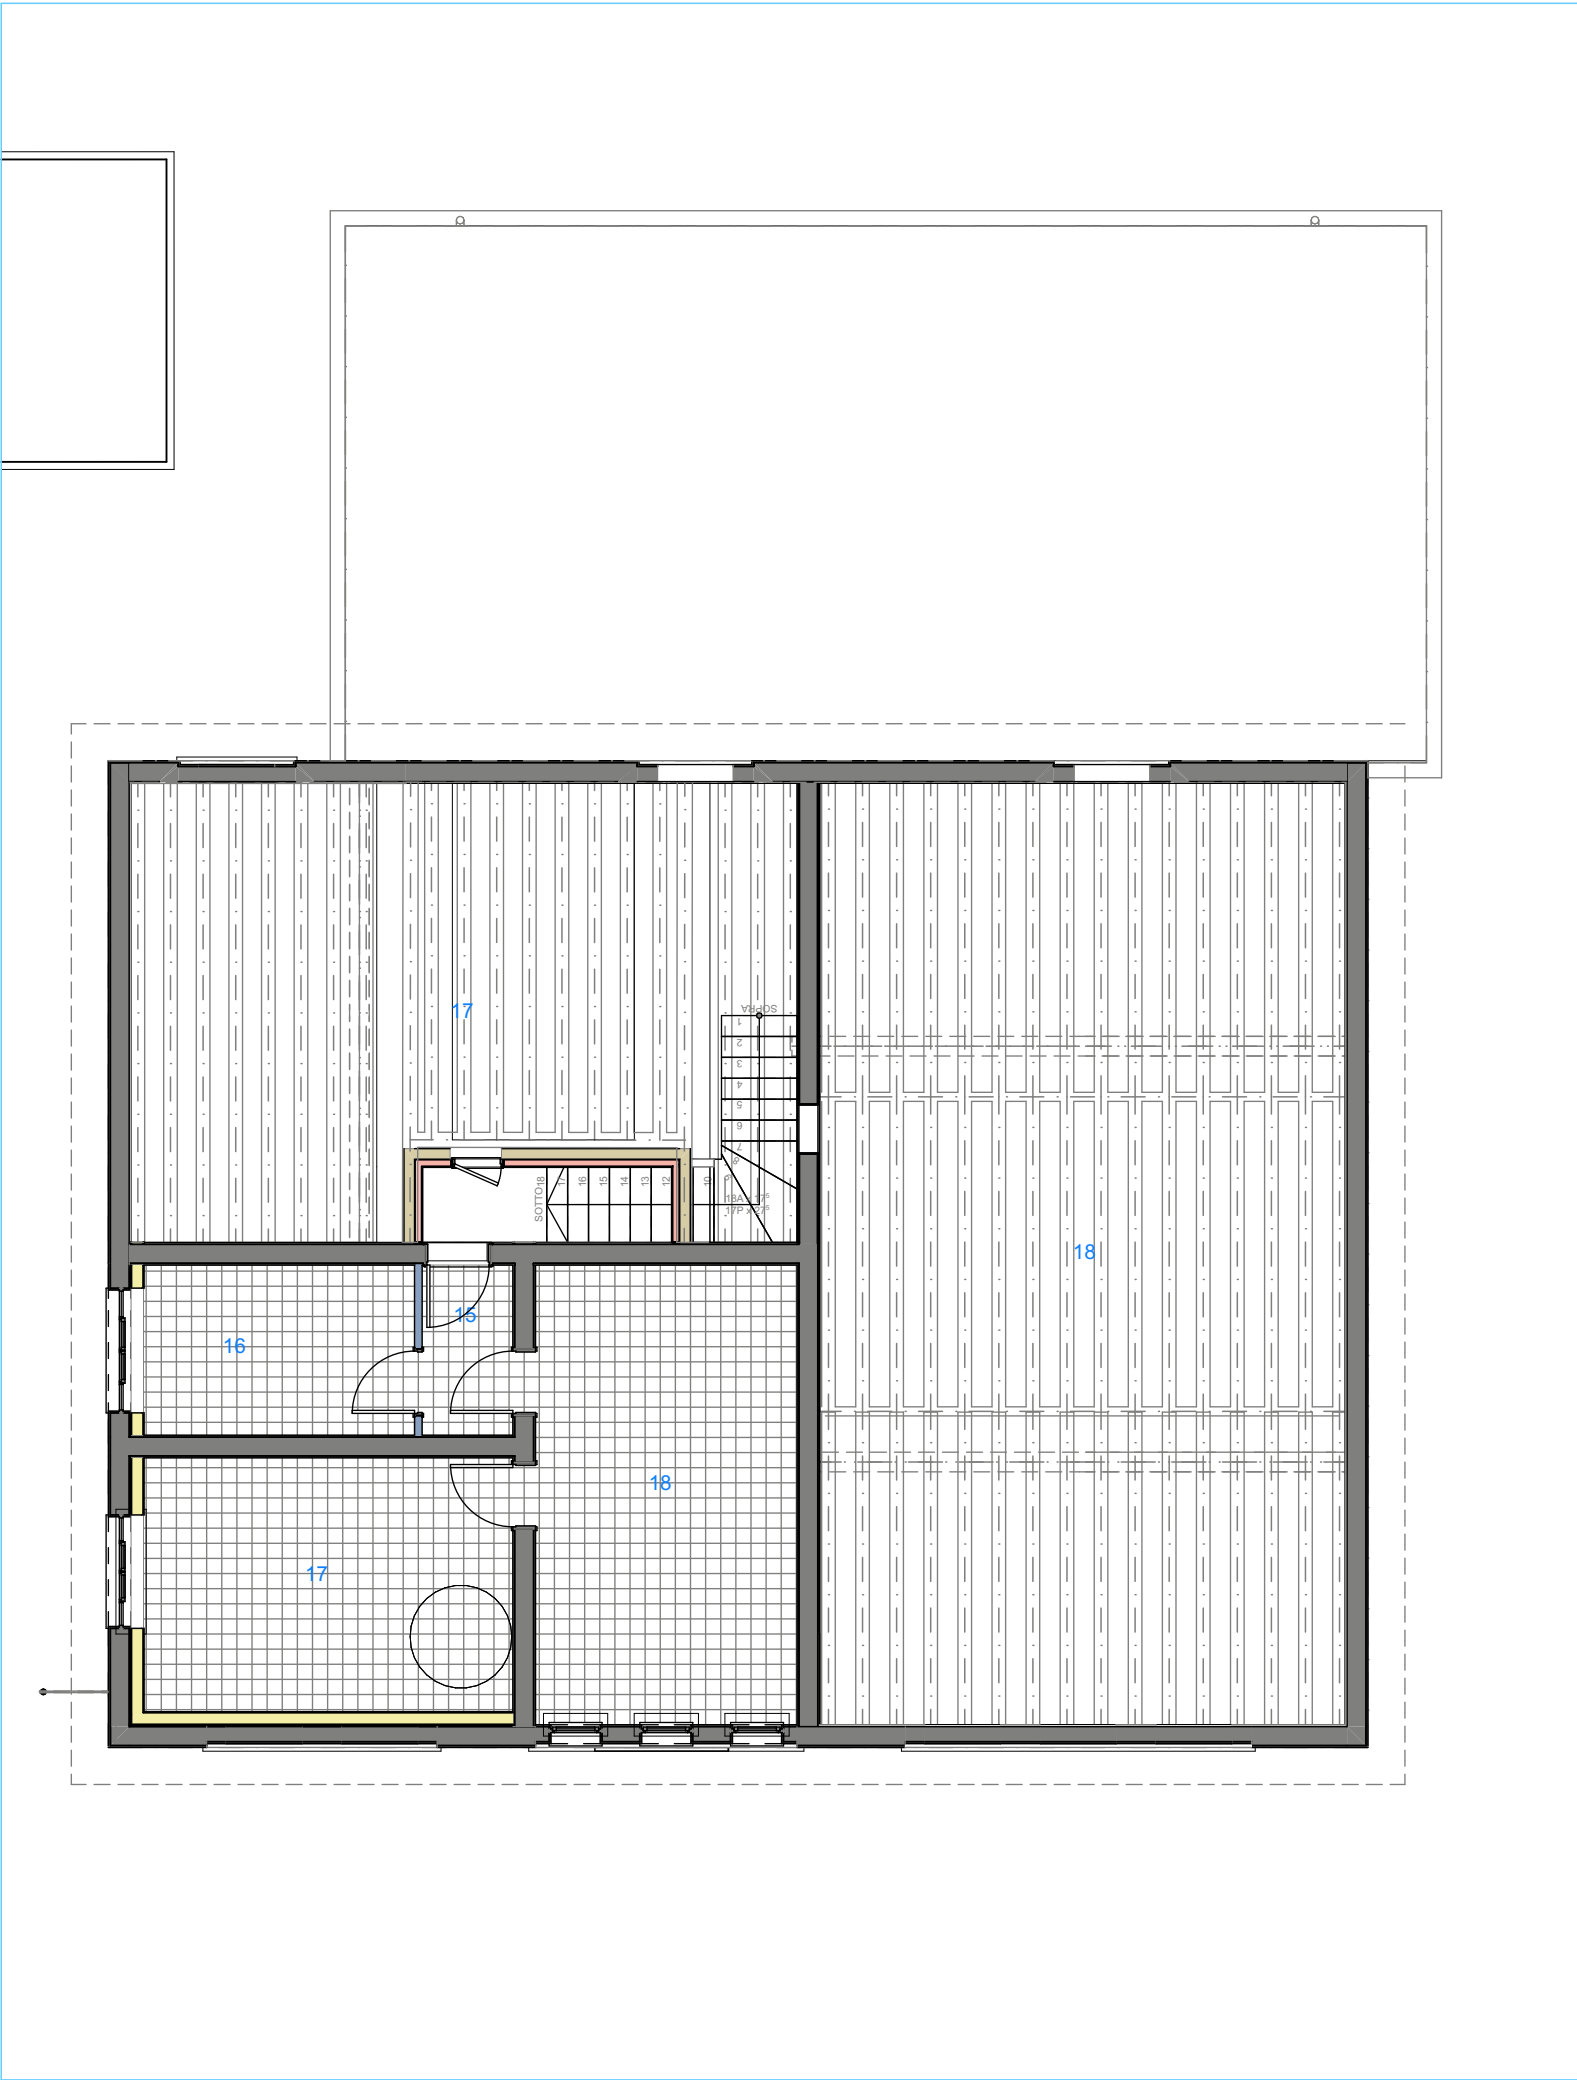

1. Piano Primo murature 1:100

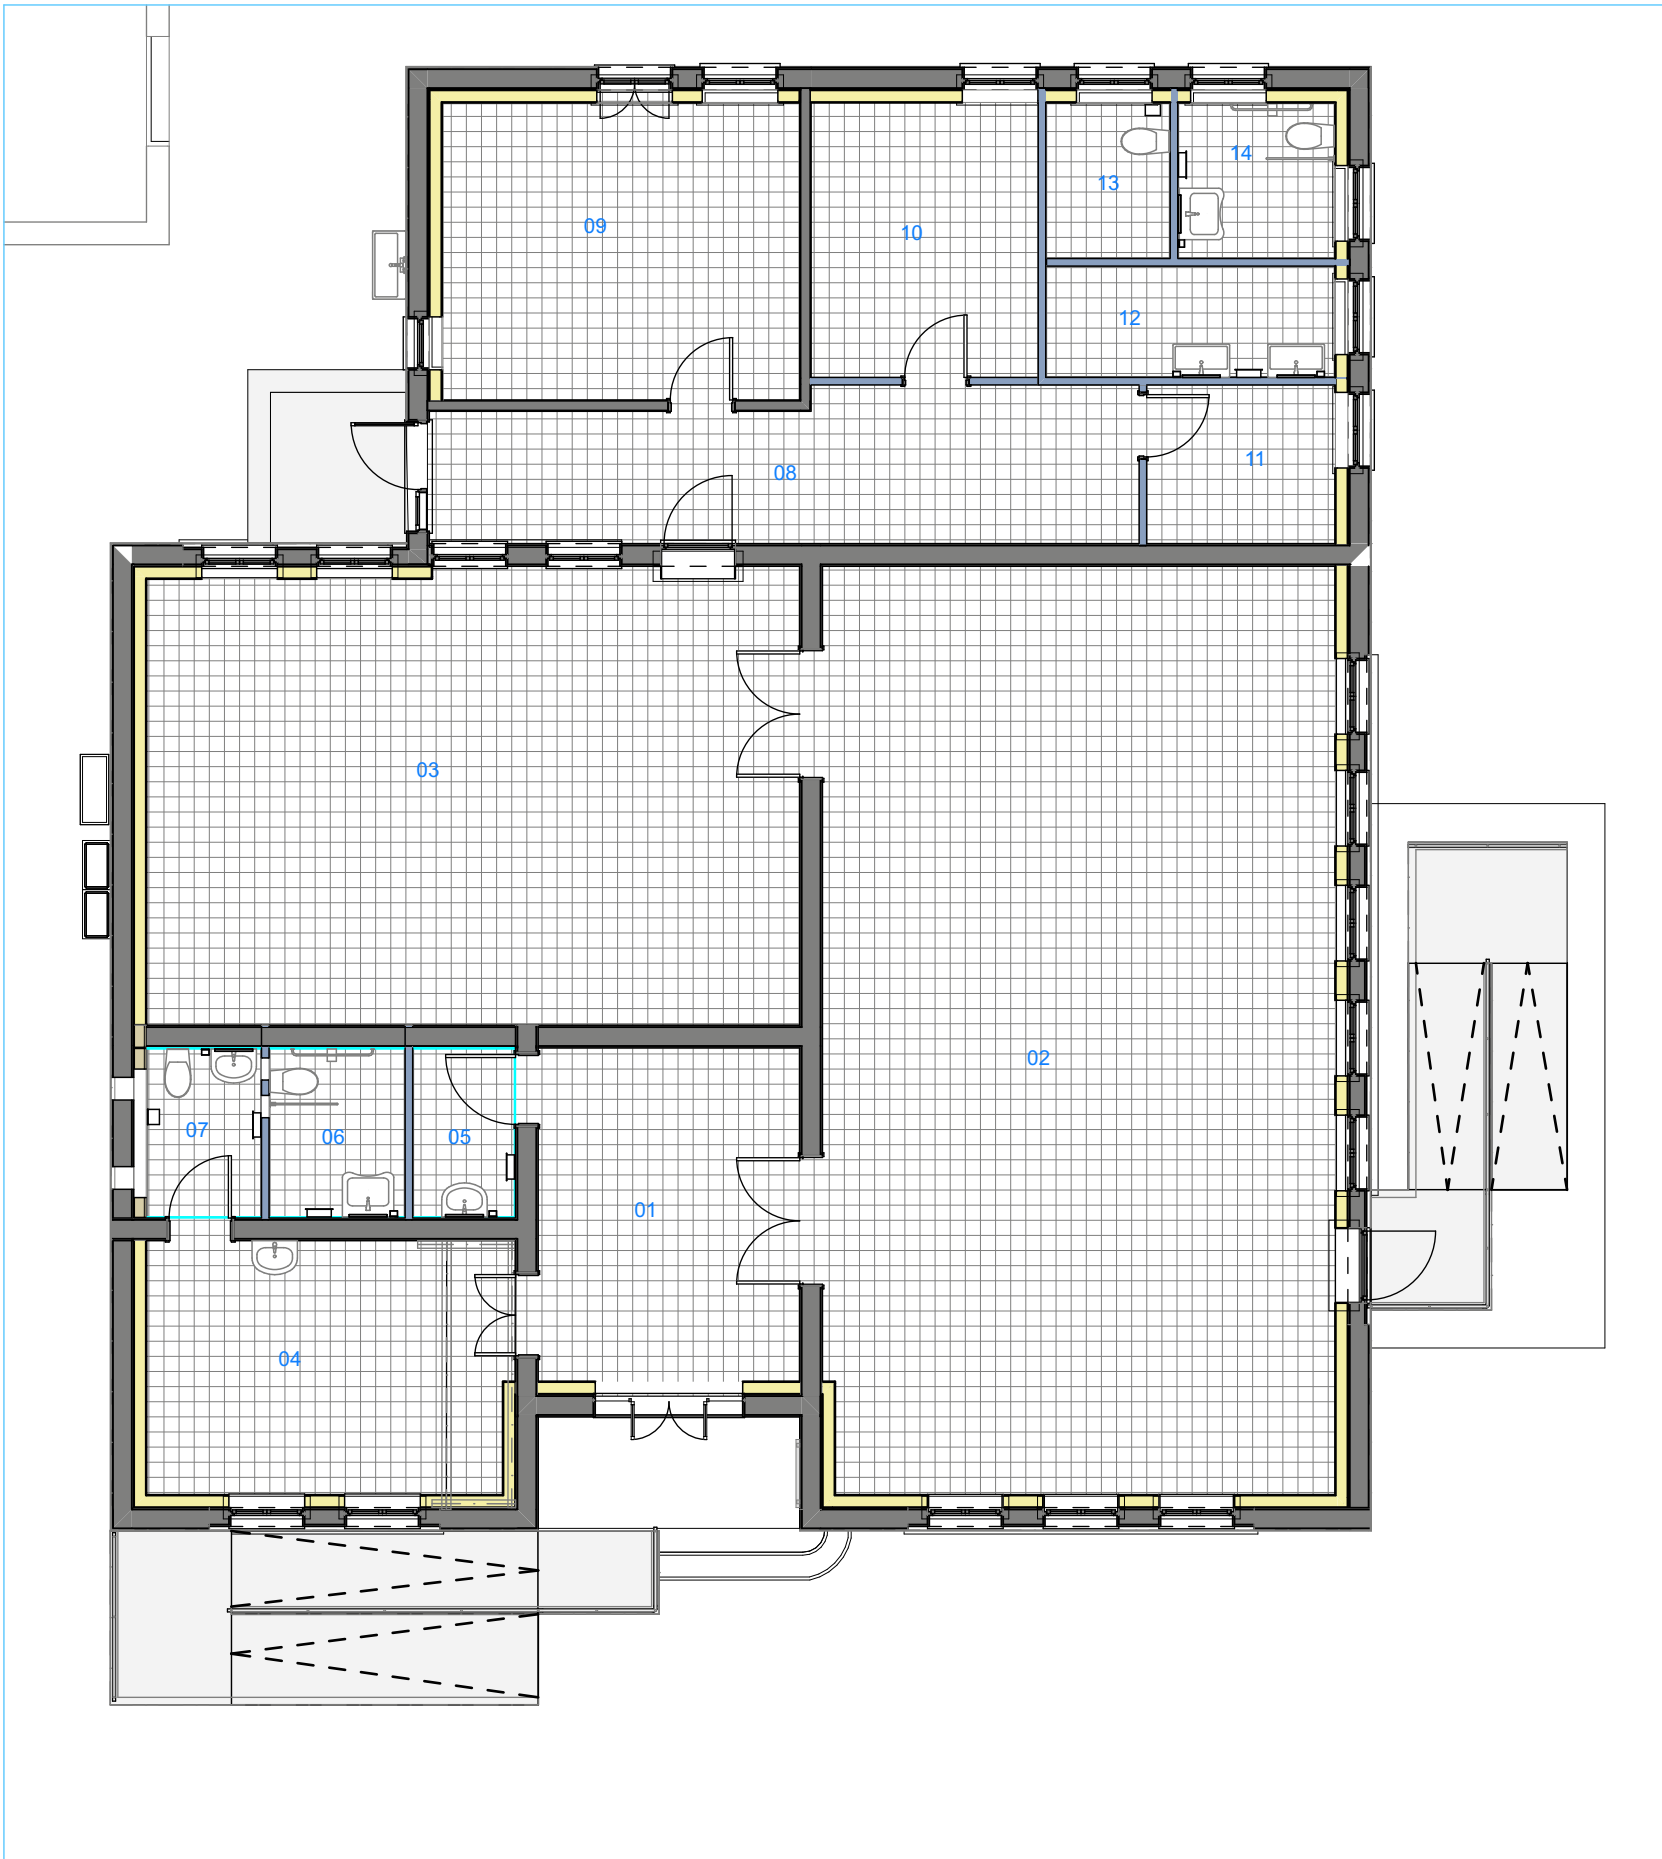

0. Piano Terra a quota +300 cm 1:100

Abaco delle murature di progetto			
ID Elemento	Anteprima Pianta 2D	Materiali impiegati	Spessore finale del muro
CG		Cartongesso - Doppia lastra; Isolante - Lana di roccia; Camera d'Aria - Telaio; Cartongesso - Doppia lastra	10
CP		Isolante - Lana di roccia; Cartongesso - Doppia lastra	16 ⁵
CP-R		Isolante - Lana di roccia; Cartongesso - Doppia lastra; Piastrelle in ceramica	18
P1		Intonaco civile - Interno; Muratura - Forati; Intonaco civile - Interno	10
P2-R1		Piastrelle ceramica; Intonaco - Rinzafo; Muratura - Forati; Intonaco civile - Interno	11
P2-R2		Piastrelle ceramica; Intonaco - Rinzafo; Muratura - Forati; Intonaco - Rinzafo; Piastrelle ceramica	12
Rivestimento su parete esistente			
		Piastrelle in ceramica	1 ⁵

COMUNE di TREVENZUOLO PROVINCIA di VERONA

MANUTENZIONE STRAORDINARIA
ex Scuola Materna in Via Cesare Battisti a Roncolelà
Proprietà: Comune di Trevenzuolo (VR).



PROGETTO DEFINITIVO ESECUTIVO

PROGETTO ARCHITETTONICO DIREZIONE LAVORI COORDINAMENTO SICUREZZA

FRUSTOLI & SOARDO
ARCHITETTI ASSOCIATI

via Col. Fasoli, 9 - 37135 VERONA - tel. 0452022683 - E-Mail: frustoli.sordo@gmail.com

Arch. Francesco Sordo

PROGETTO e DIREZIONE LAVORI per INTERVENTI LOCALI di MIGLIORAMENTO SISMICO

DR. MATTIA N. SARTORI
INGEGNERE

via Prato Santo 34/A - 37126 VERONA
Tel 045/914085 - Fax 045/914605
E-mail: mattiasartori@studiosartori.com

PROGETTO e D. L. IMPIANTI TERMO - MECCANICI
MIGLIORAMENTO ENERGETICO EDIFICIO



TeKnoStudio
di Dott. Arch. Berti Giovanni
37135 - Verona - Via Niccolò Copernico, n. 19
tel. 045 585170
www.teknostudio.eu - teknostudioberti@gmail.com

PROGETTO e D. L. IMPIANTI ELETTRICI



Studio Tecnico
Per. Ind. Massimo Zanoni
Via Poerio n. 17 - 37124 Verona
tel. 0455117222 - 3472537738
massimozanoni@yahoo.it

Titolo elaborato			Disciplina
ABACHI MURATURE E PAVIMENTI			ARC-17
Codice di stato	Fase	Scala	
D/C-REV 01	Dem/Cos	1:100, 1:1	Rev01 - dicembre 2021
Il RUP			Il Direttore Lavori