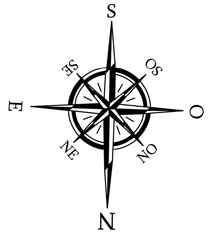

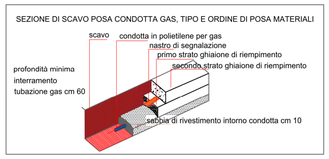

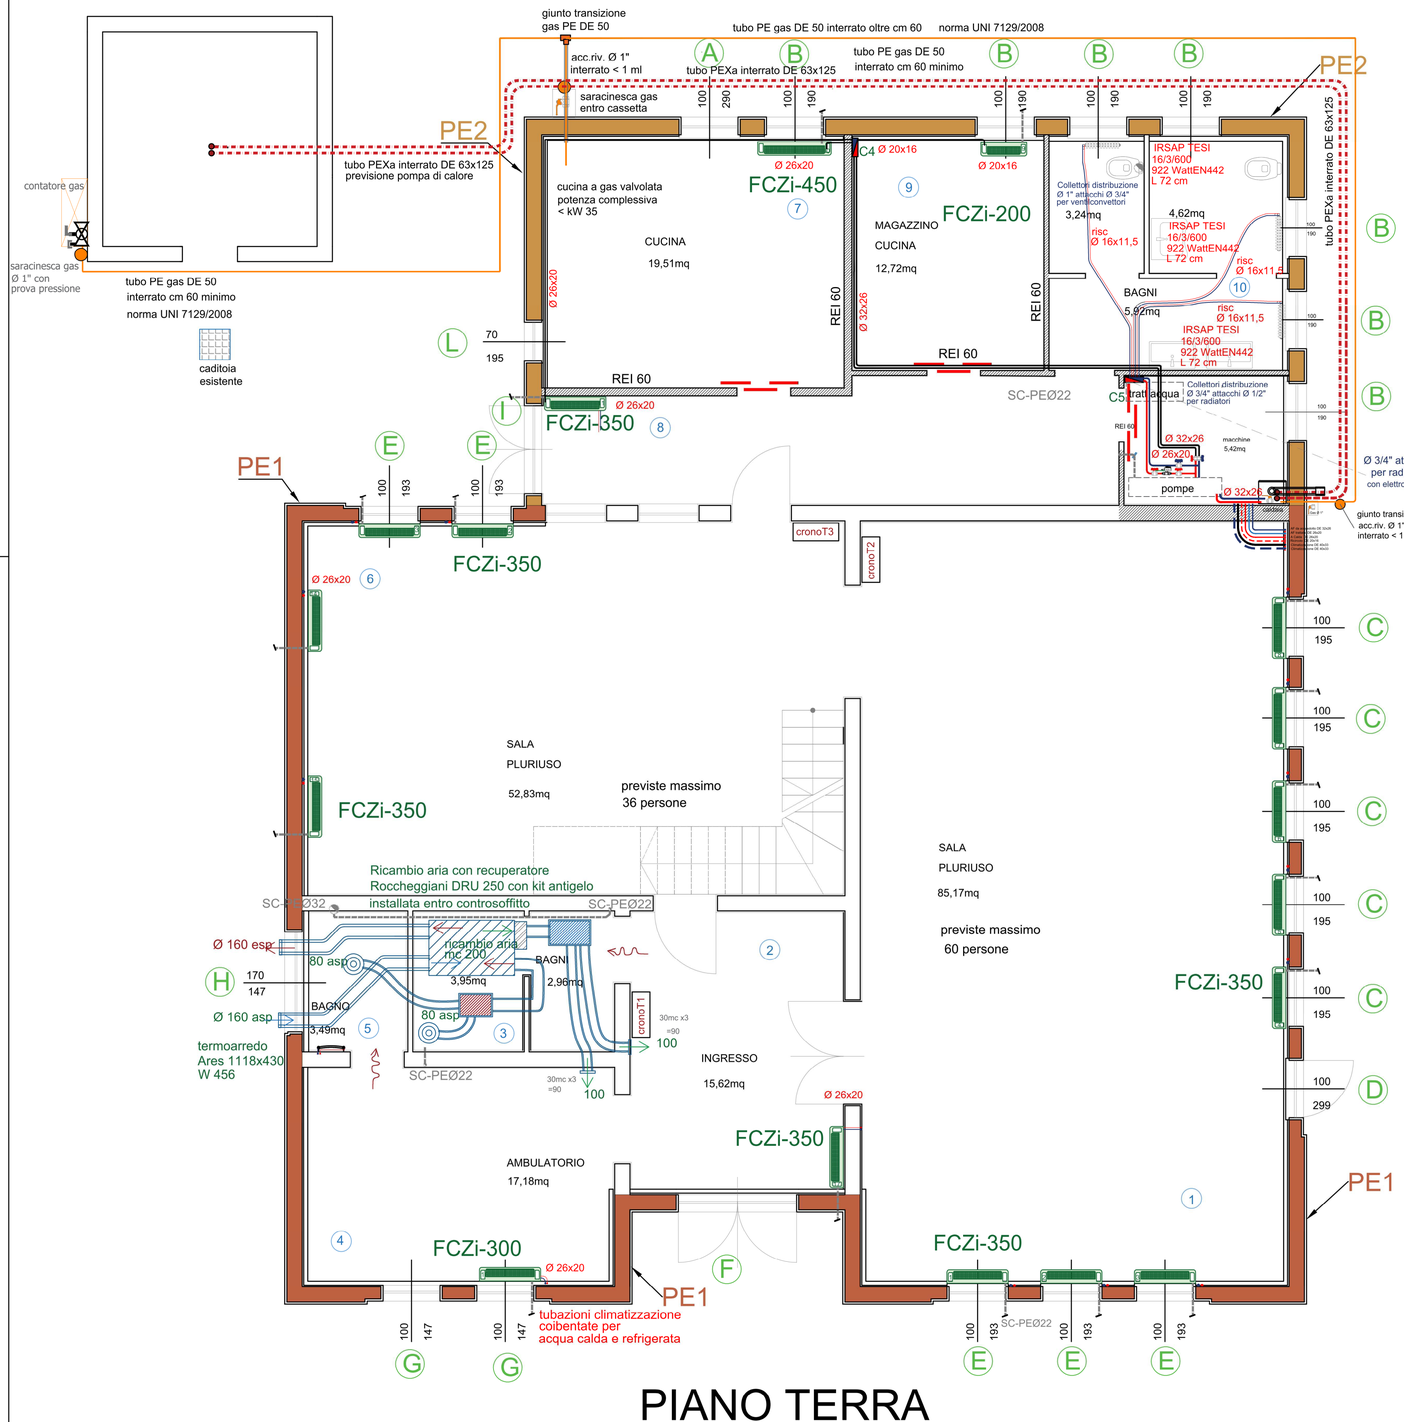

PIANO TERRA

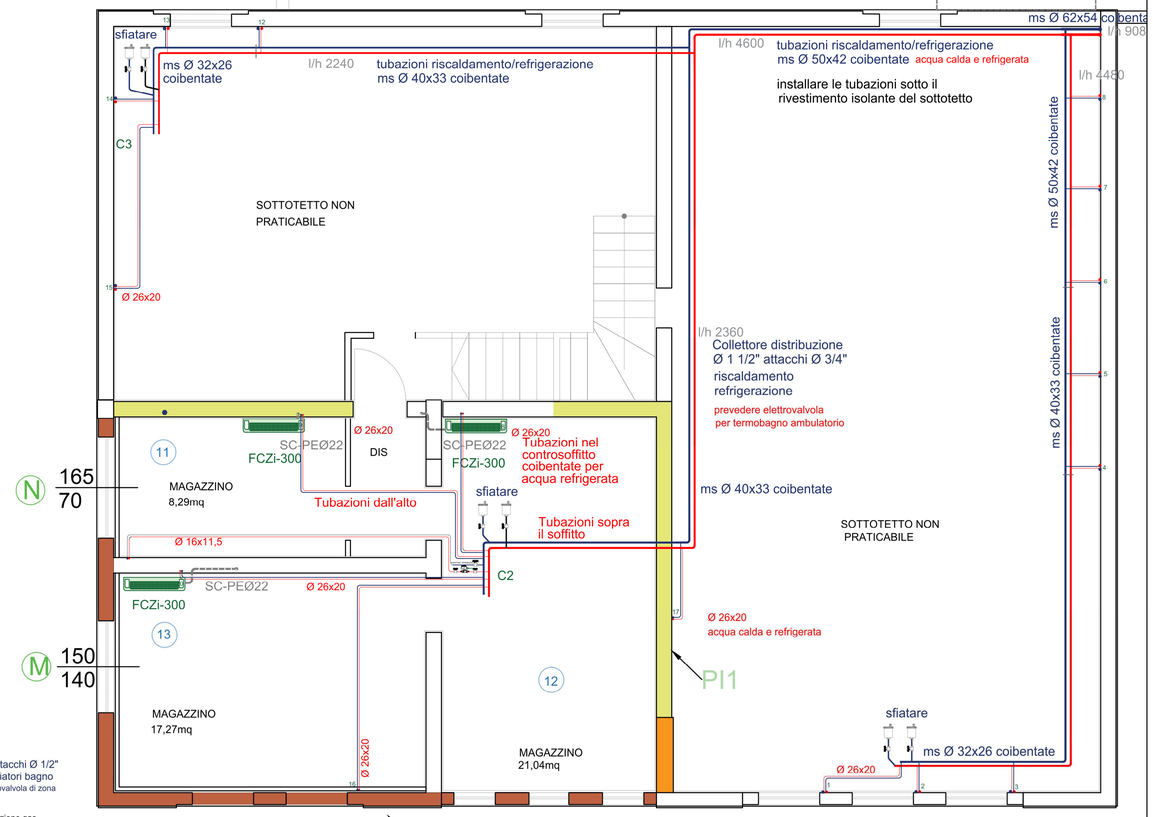

PIANO PRIMO

PE1

ISOLAMENTO TUBAZIONI Legge 10 / 1991 e DPR 412/93 ISOLANTE condutt. 0,04 W/m °C	
TUBI INTERNI SOTTO PAVIM.	
Ø est. mm	SPESSORE mm
< 20 mm	mm 6
da 20 a 39	mm 9
da 40 a 59	mm 12
TUBI INTERNI SU PARETI PERIM.	
Ø est. mm	SPESSORE mm
< 20 mm	mm 10
da 20 a 39	mm 15
da 40 a 59	mm 20
da 60 a 79	mm 25
da 80 a 99	mm 27,5
oltre 100	mm 30
TUBI POSTI ALL'ESTERNO	
Ø est. mm	SPESSORE mm
< 20 mm	mm 20
da 20 a 39	mm 30
da 40 a 59	mm 40
da 60 a 79	mm 50
da 80 a 79	mm 55
oltre 100	mm 60

COMUNE di TREVENZUOLO — PROVINCIA di VERONA

MANUTENZIONE STRAORDINARIA
ex Scuola Materna in Via Cesare Battisti 43 a Roncolevà

Proprietà: Comune di Trevenzuolo

PROGETTO DEFINITIVO/ESECUTIVO

PROGETTO ARCHITETTONICO — DIREZIONE LAVORI — COORDINAMENTO SICUREZZA

Frustoli & Soardo
Architetti Associati
via Col. Fasoli, 9 - 37135 VERONA - tel. 0152022683 - E-Mail: frustoli.soardo@gmail.com
Arch. Francesco Soardo

PROGETTO e DIREZIONE LAVORI per INTERVENTI LOCALI di MIGLIORMENTO SISMICO
DR. MATTIA N. SARTORI
INGEGNERE
via Prato Santo 34/A - 37126 VERONA
Tel 045/914085 - Fax 045/914605
E-mail: mattiasartori@studiosartori.com

PROGETTO e D. L. IMPIANTI TERMO - MECCANICI MIGLIORAMENTO ENERGETICO EDIFICIO
TeKnoStudio
di Dott. Arch. Berti Giovanni
37135 - Verona - Via Niccolò Copernico, n. 19
tel. 045 585170
www.teknostudio.eu - teknostudioberti@gmail.com

PROGETTO e D. L. IMPIANTI ELETTRICI
Studio Tecnico
Per. Ind. Massimo Zanoni
Via Poerio n. 17 - 37124 Verona
tel. 0455117222 - 3472537738
massimozanoni@yahoo.it

TITOLO ELABORATO			COD. ALLEGATO
IMPIANTI TERMO - MECCANICI PLANIMETRIA RISCALDAMENTO, RAFFRESCAMENTO, RICAMBIO ARIA			**IMT-02**
CODICE di STATO	FASE	SCALA	DATA
COS-REV 01	**Costruzione**		**Rev01 - dicembre 2021**

Il R.U.P. — Il Direttore dei Lavori