

**MANUTENZIONE STRAORDINARIA  
ex Scuola Materna in Via Cesare Battisti a Roncolevà**

Proprietà: Comune di Trevenzuolo



**PROGETTO DEFINITIVO/ESECUTIVO**

PROGETTO ARCHITETTONICO      DIREZIONE LAVORI      COORDINAMENTO SICUREZZA

**FRUSTOLI & SOARDO  
ARCHITETTI ASSOCIATI**

via Col. Fasoli, 9 - 37135 VERONA - tel. 0452022683 - E-Mail: frustoli.soardo@gmail.com

Arch. Francesco Soardo

PROGETTO e DIREZIONE LAVORI per INTERVENTI LOCALI di MIGLIORAMENTO SISMICO

**DR. MATTIA N. SARTORI  
INGEGNERE**

via Prato Santo 34/A - 37126 VERONA  
Tel 045/914085 - Fax 045/914605  
E-mail: mattiasartori@studiosartori.com

PROGETTO e D. L. IMPIANTI TERMO - MECCANICI  
MIGLIORAMENTO ENERGETICO EDIFICIO



**TeKnoStudio  
di Dott. Arch. Berti Giovanni**

37135 - Verona - Via Niccolò Copernico, n. 19  
tel. 045 585170  
www.teknostudio.eu - teknostudioberti@gmail.com

PROGETTO e D. L. IMPIANTI ELETTRICI



**Studio Tecnico  
Per. Ind. Massimo Zanoni**

Via Poerio n. 17 - 37124 Verona  
tel. 0455117222 - 3472537738  
massimozanoni@yahoo.it

TITOLO ELABORATO

COD. ALLEGATO

**LAYOUT CANTIERE**

**SIC-01a**

CODICE di STATO

FASE

SCALA

DATA

**COS-REV 01**

**Costruzione**

**Rev01 - dicembre 2021**


Il R.U.P.

Il Direttore dei Lavori


## **SOMMARIO**

<b>A</b>	<b>VINCOLI DEL SITO</b>	<b>1</b>
<b>B</b>	<b>PLANIMETRIA AREA DI CANTIERE</b>	<b>2</b>
<b>C</b>	<b>PONTEGGI PERIMETRALI ESTERNI</b>	<b>3</b>
C.1	PLANIMETRIA A LIVELLO DEL PIANO TERRA	3
C.2	PLANIMETRIA A LIVELLO DELLA COPERTURA	4
C.3	SEZIONI TIPOLOGICHE	5

## A VINCOLI DEL SITO

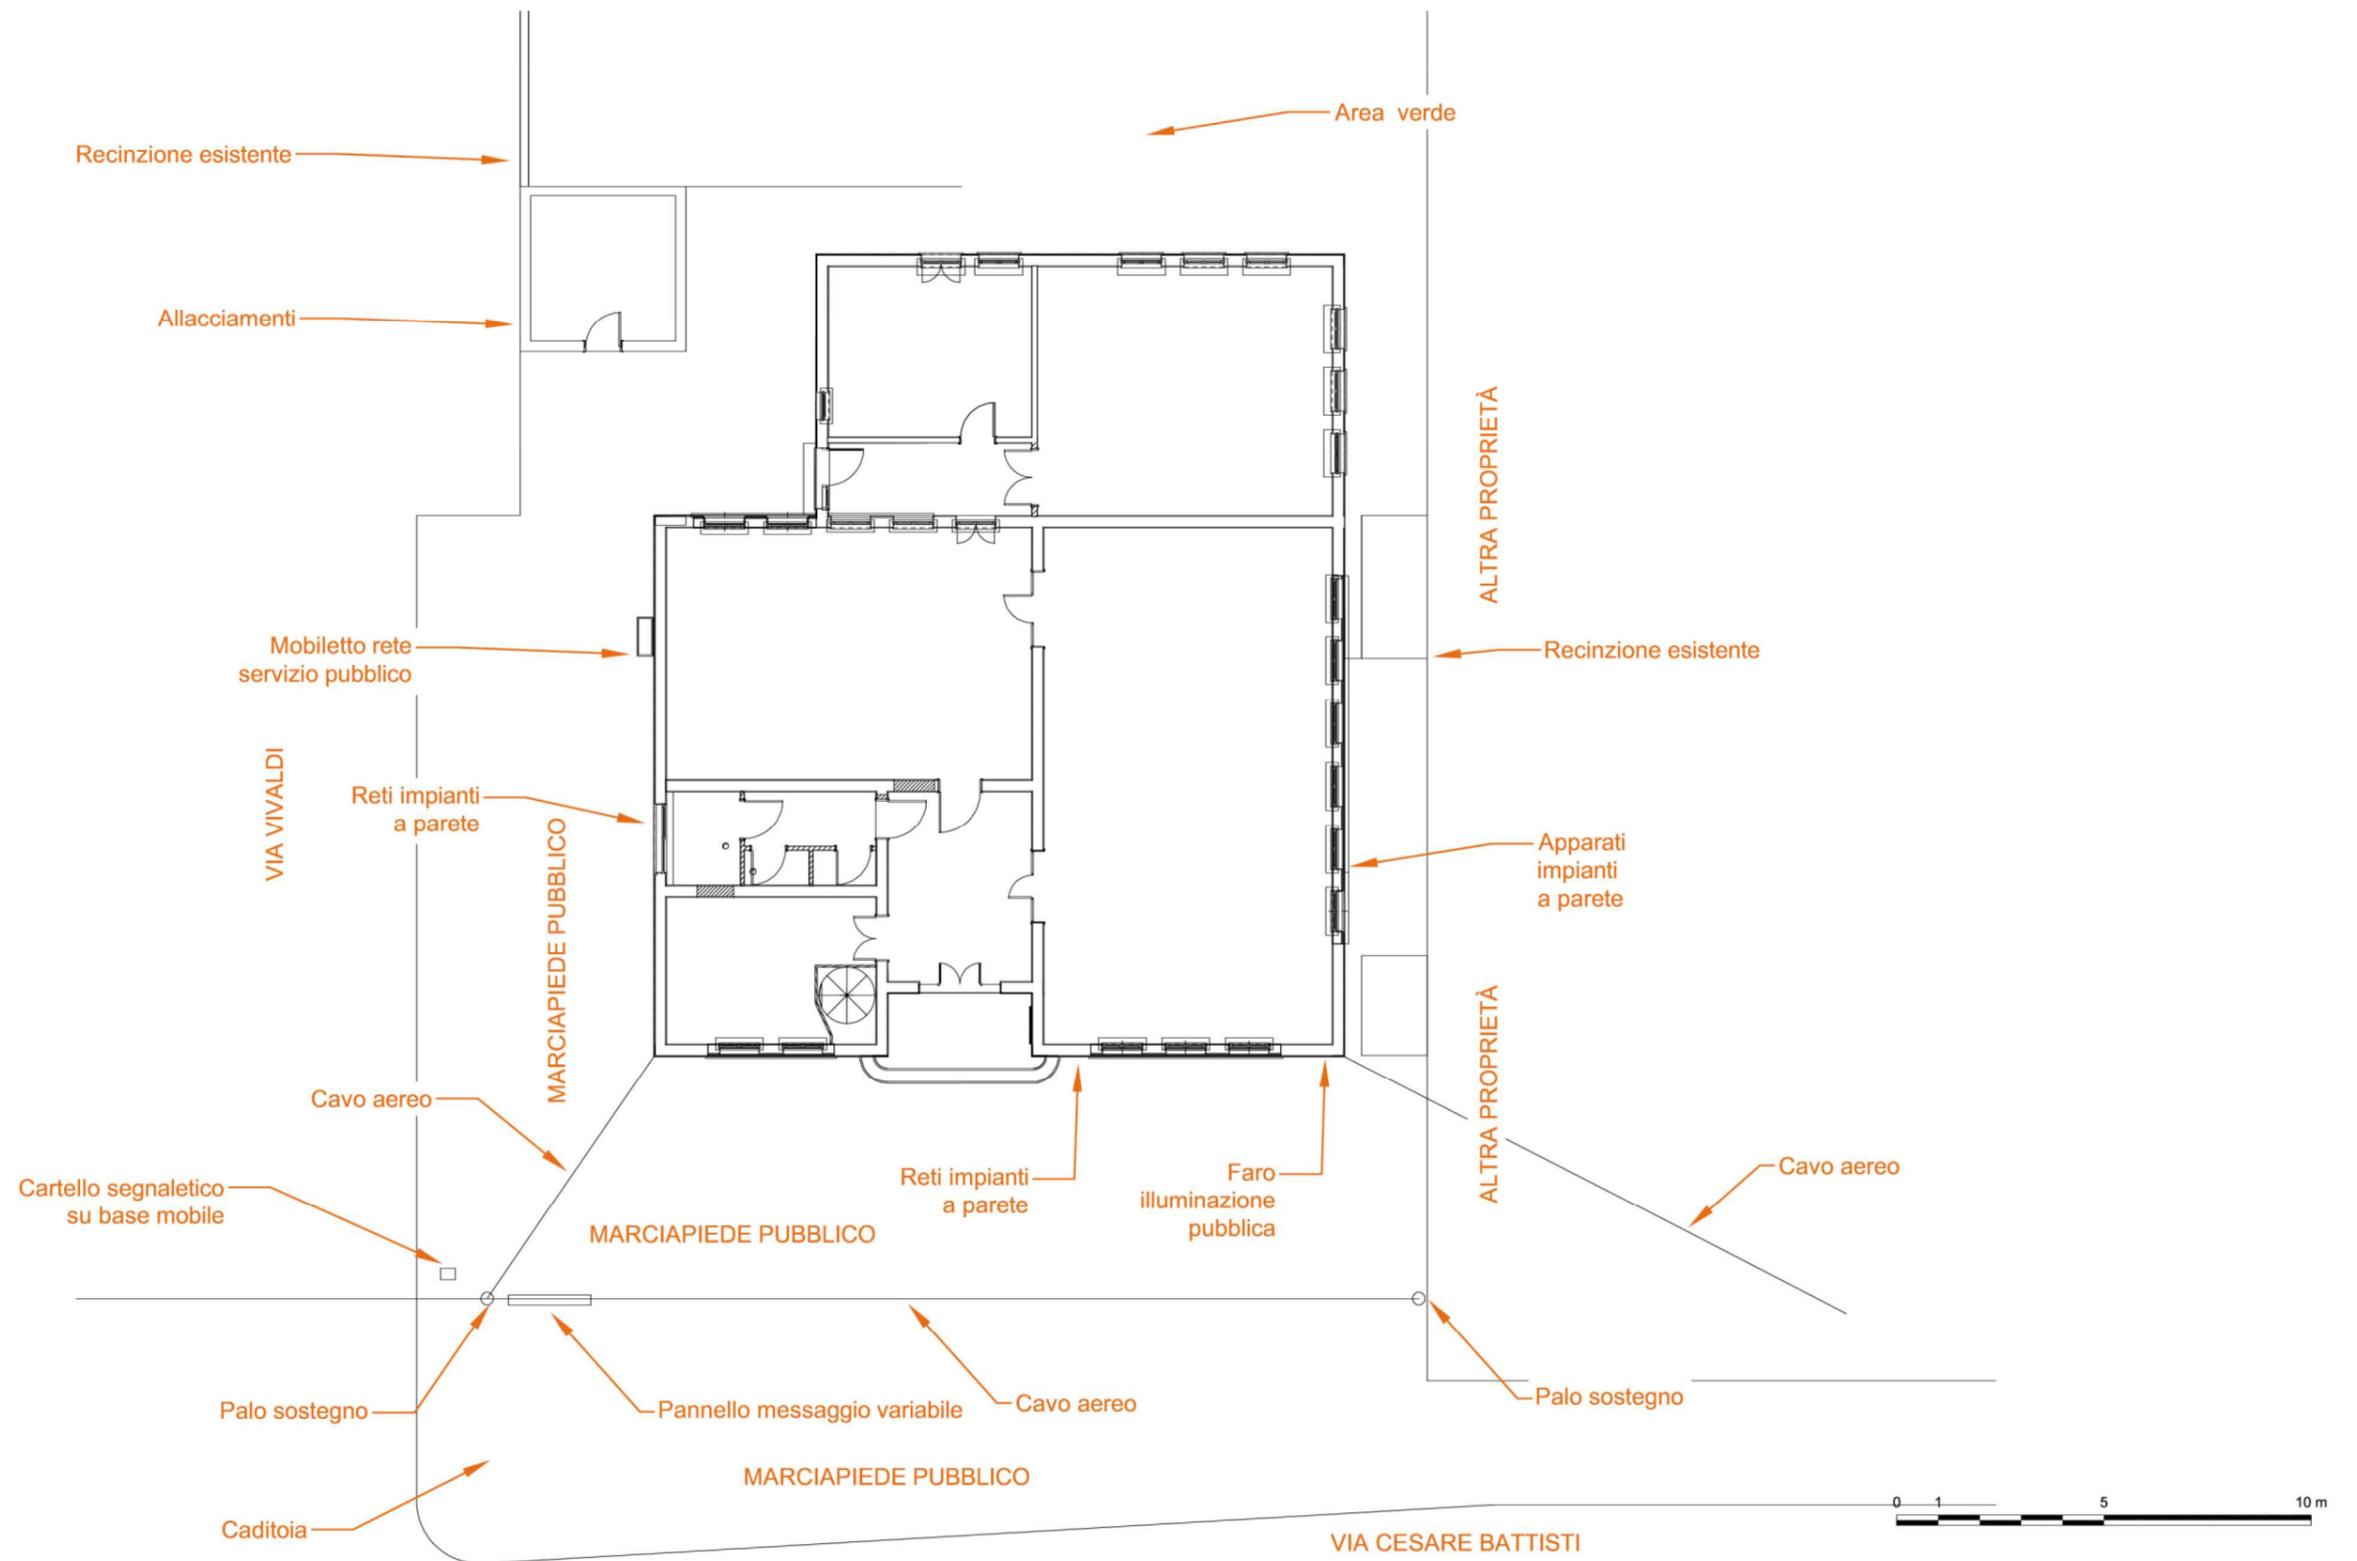


## B PLANIMETRIA AREA DI CANTIERE

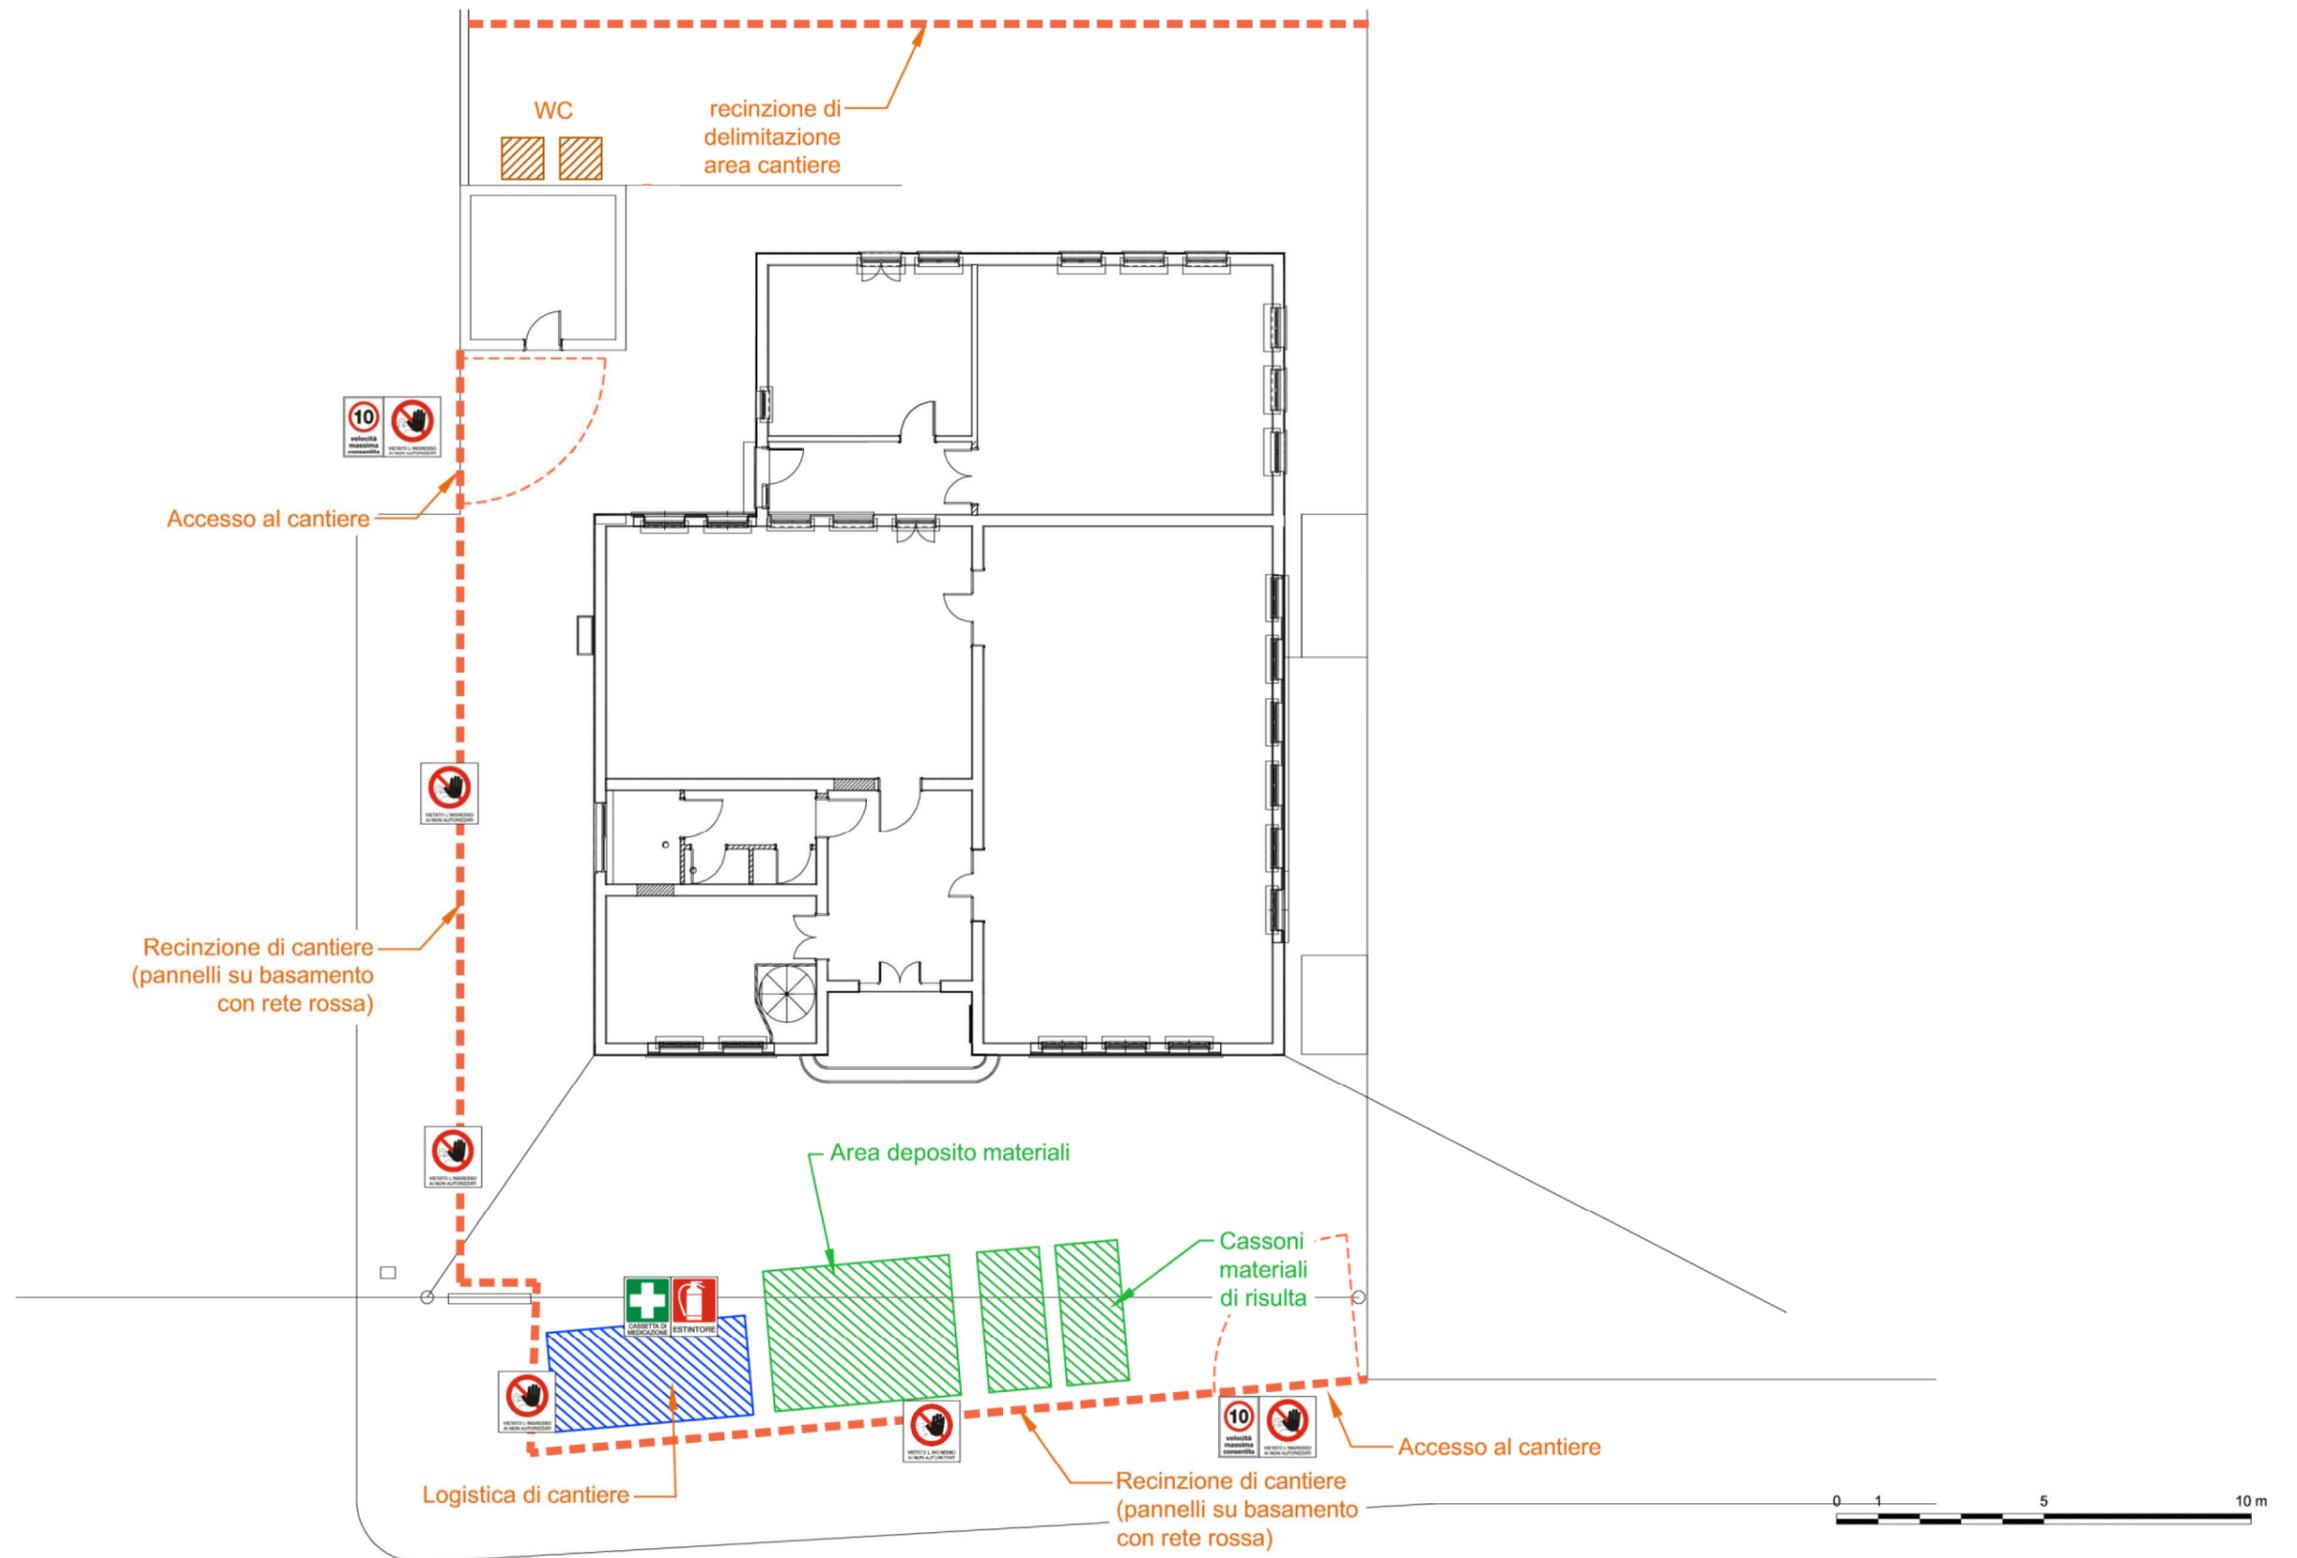


## C PONTEGGI PERIMETRALI ESTERNI

### C.1 PLANIMETRIA A LIVELLO DEL PIANO TERRA

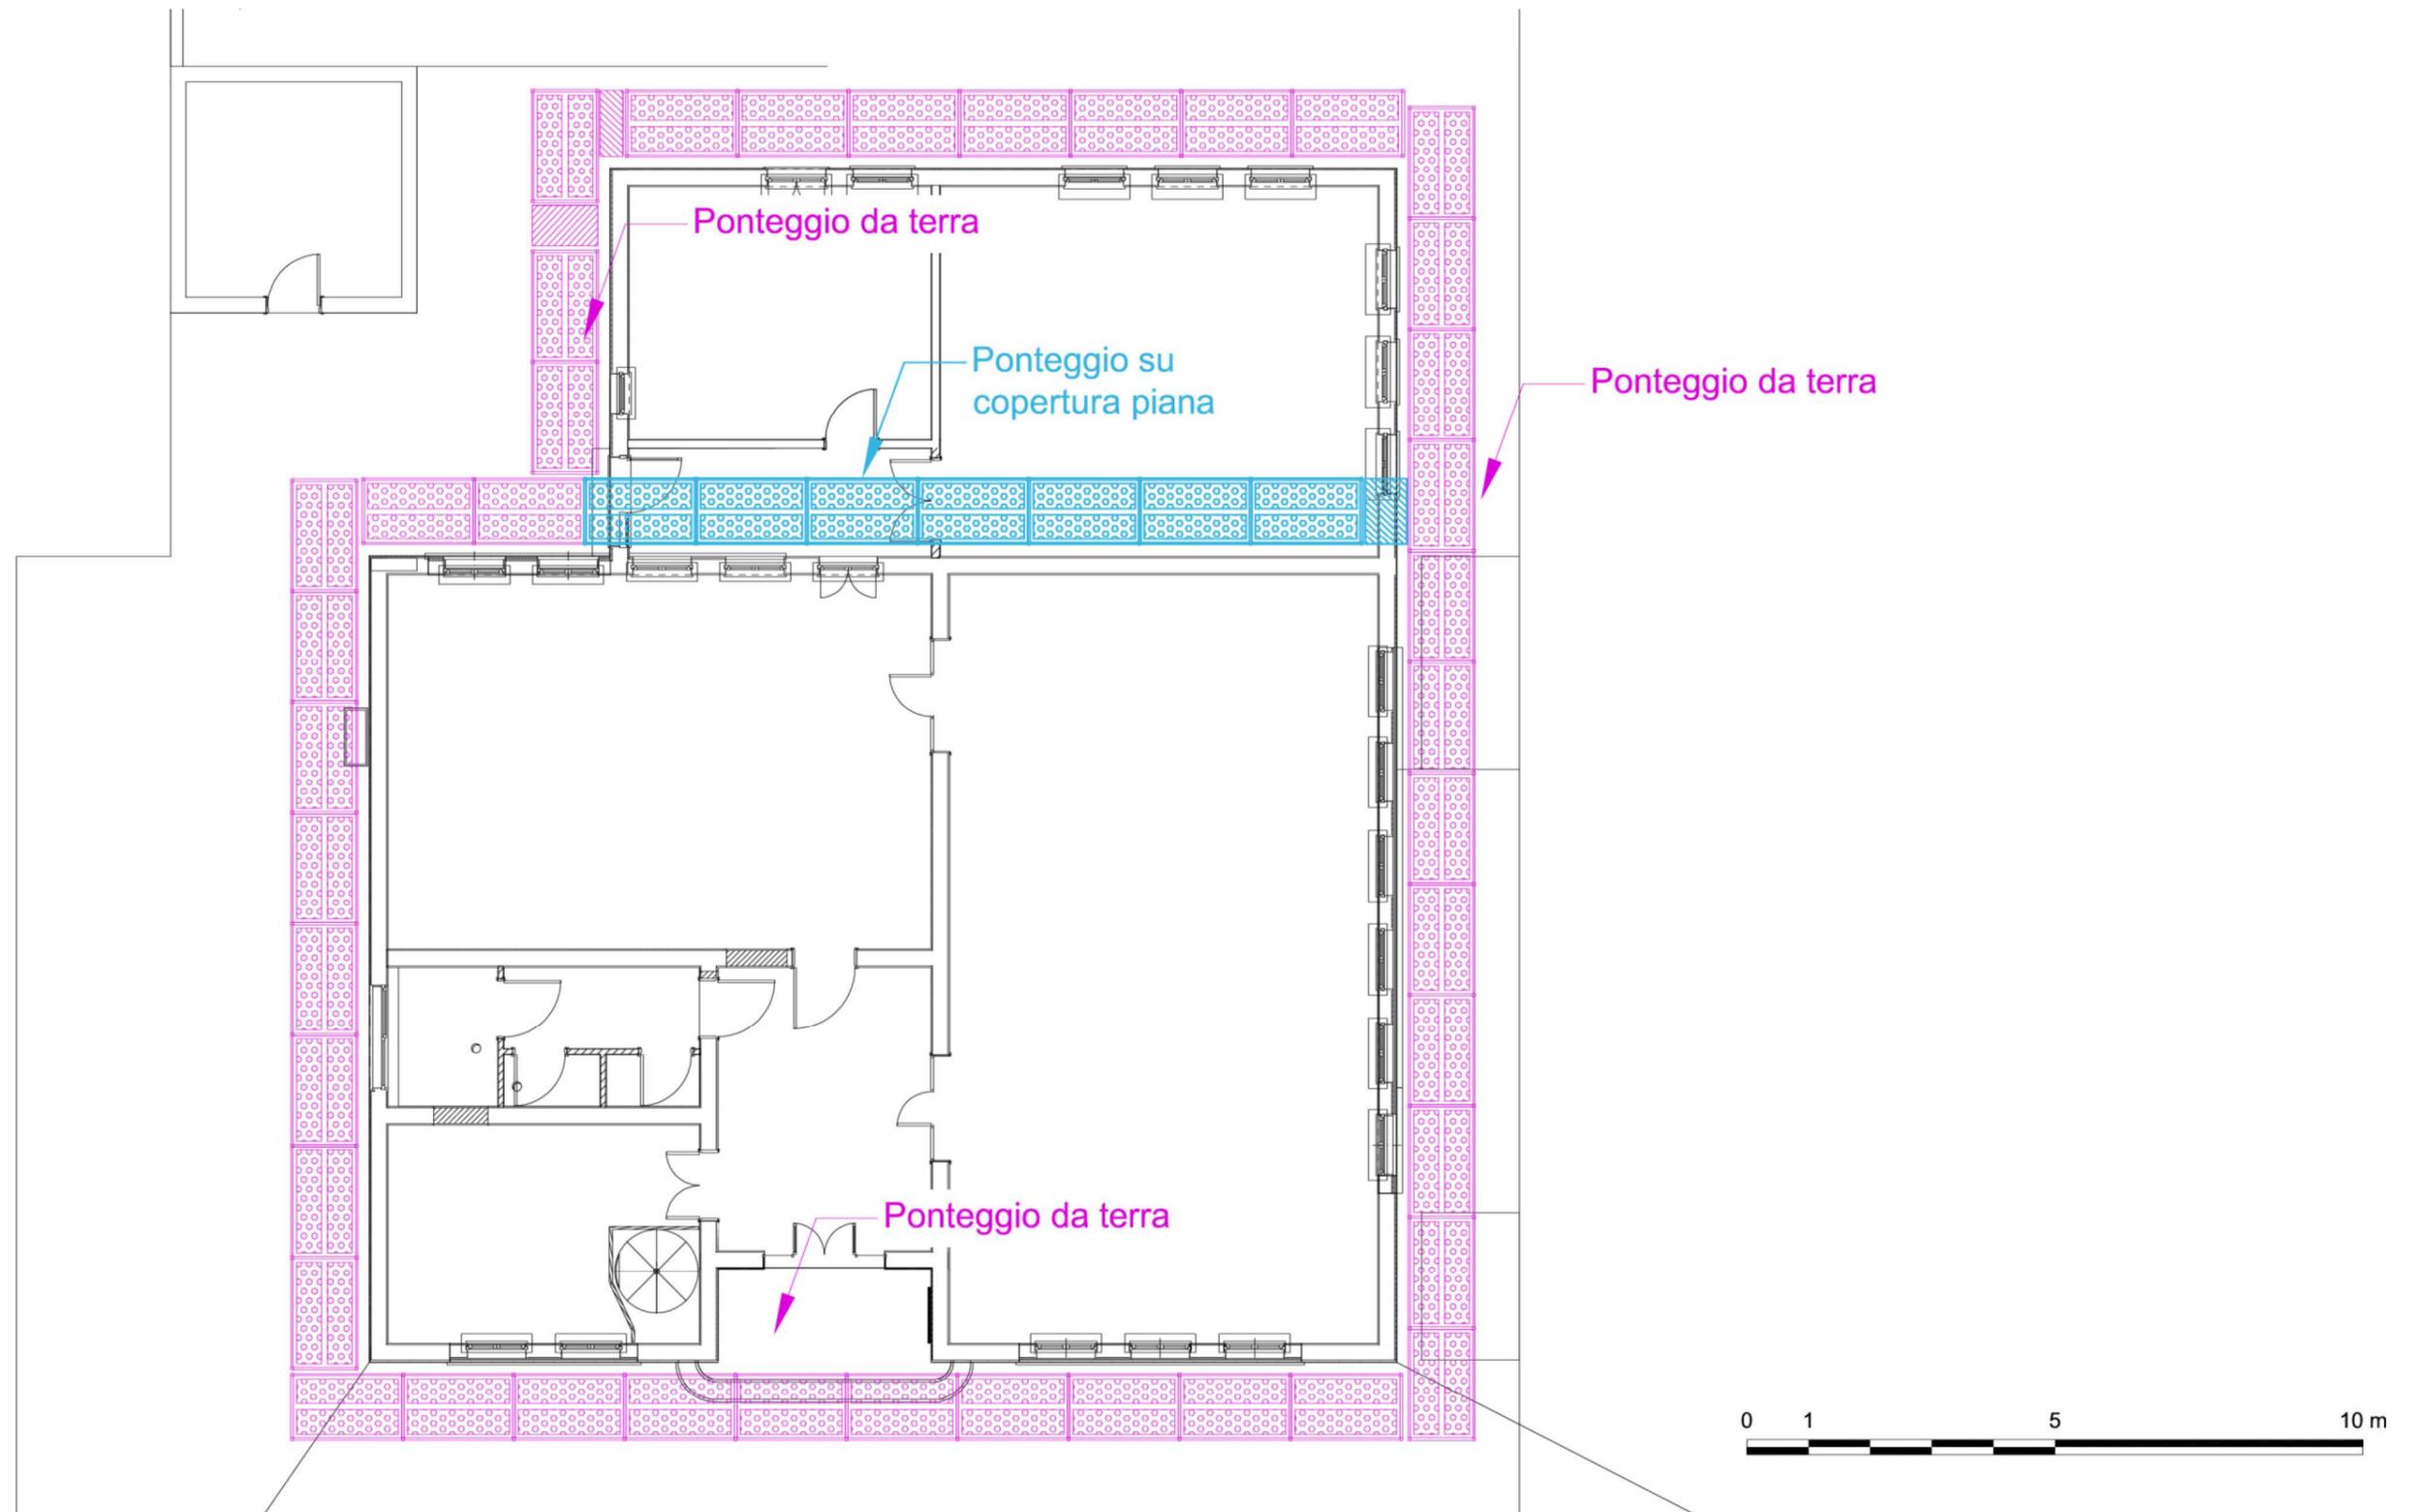

## C.2 PLANIMETRIA A LIVELLO DELLA COPERTURA

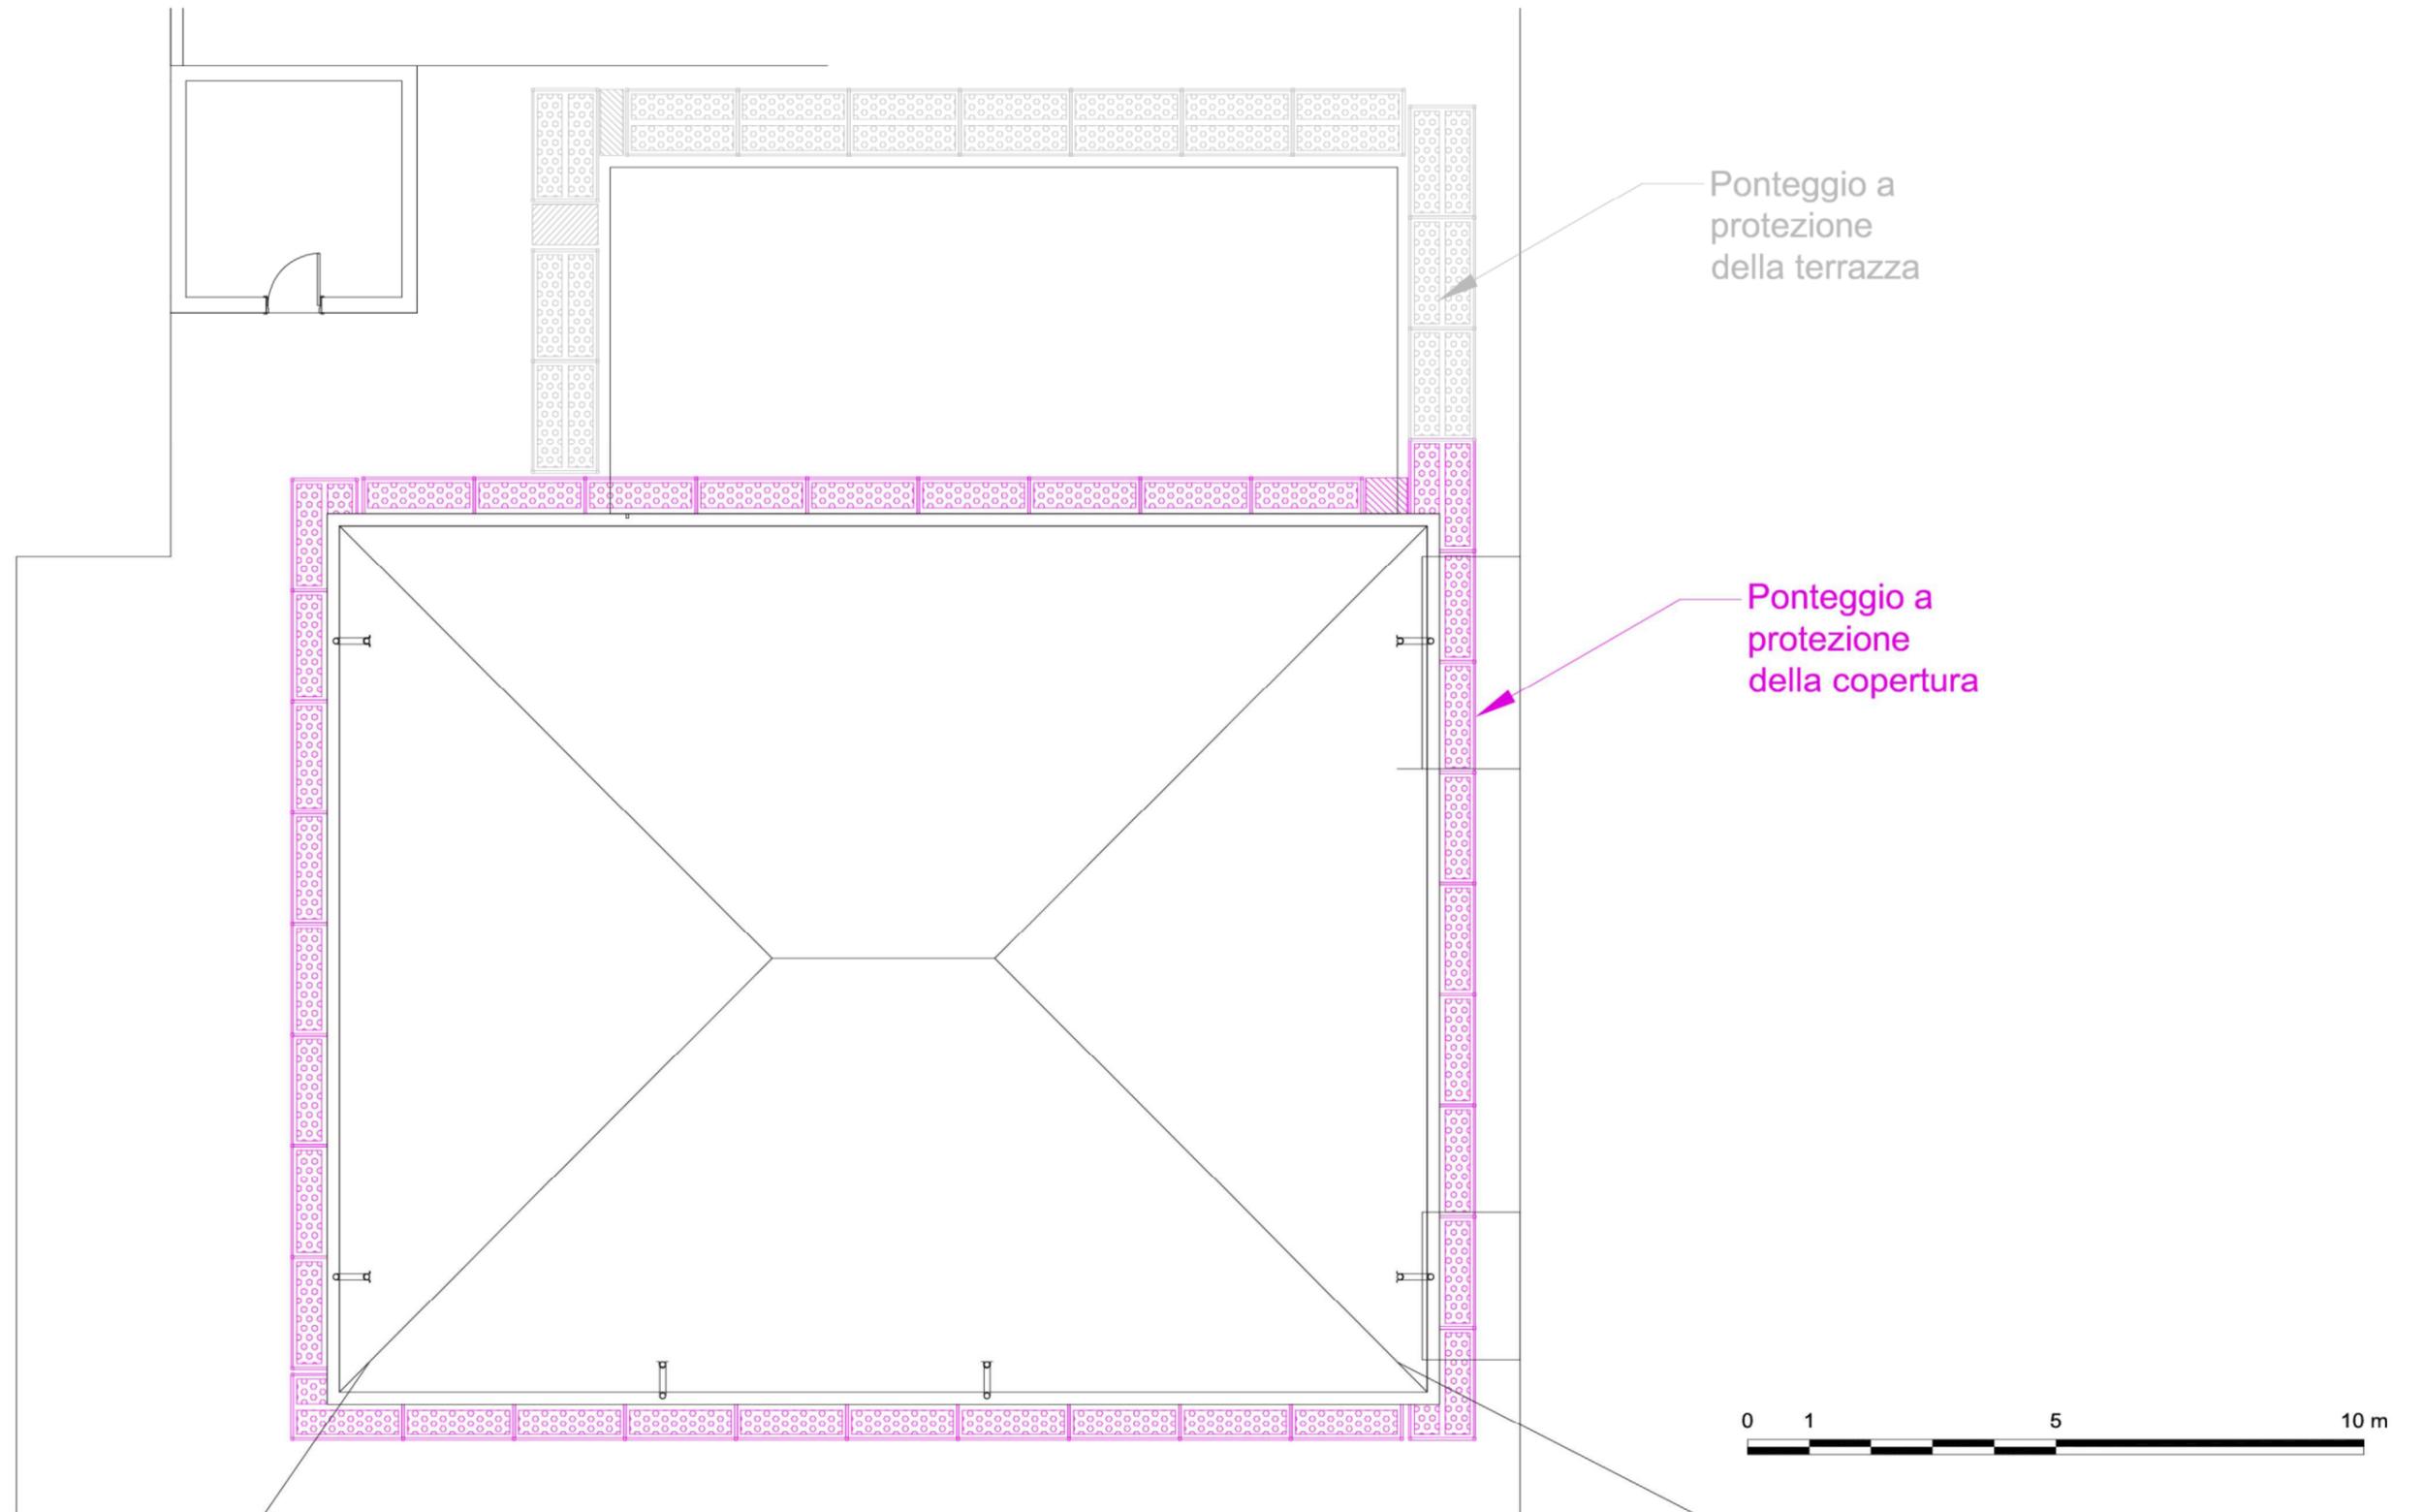

### C.3 SEZIONI TIPOLOGICHE

